


Est	X	Y
1	401061.49	2042816.13
2	401052.82	2042832.00
3	401060.39	2042835.39
4	401061.05	2042835.72
5	401061.05	2042835.78
6	401064.28	2042837.06
7	401066.98	2042838.19
8	401074.05	2042841.12
9	401078.64	2042842.96
10	401086.68	2042827.58

Est.	Rumbo	Dist.
1-	N 28°-39' W	18.08
2-	N 65°-53' E	8.29
3-	N 63°-18' E	0.74
4-	N 05°-12' W	0.06
5-	N 68°-16' E	3.48
6-	N 67°-22' E	2.93
7-	N 67°-28' E	7.65
8-	N 68°-09' E	4.95
9-	S 27°-36' E	17.36
10-	S 65°-34' W	27.67

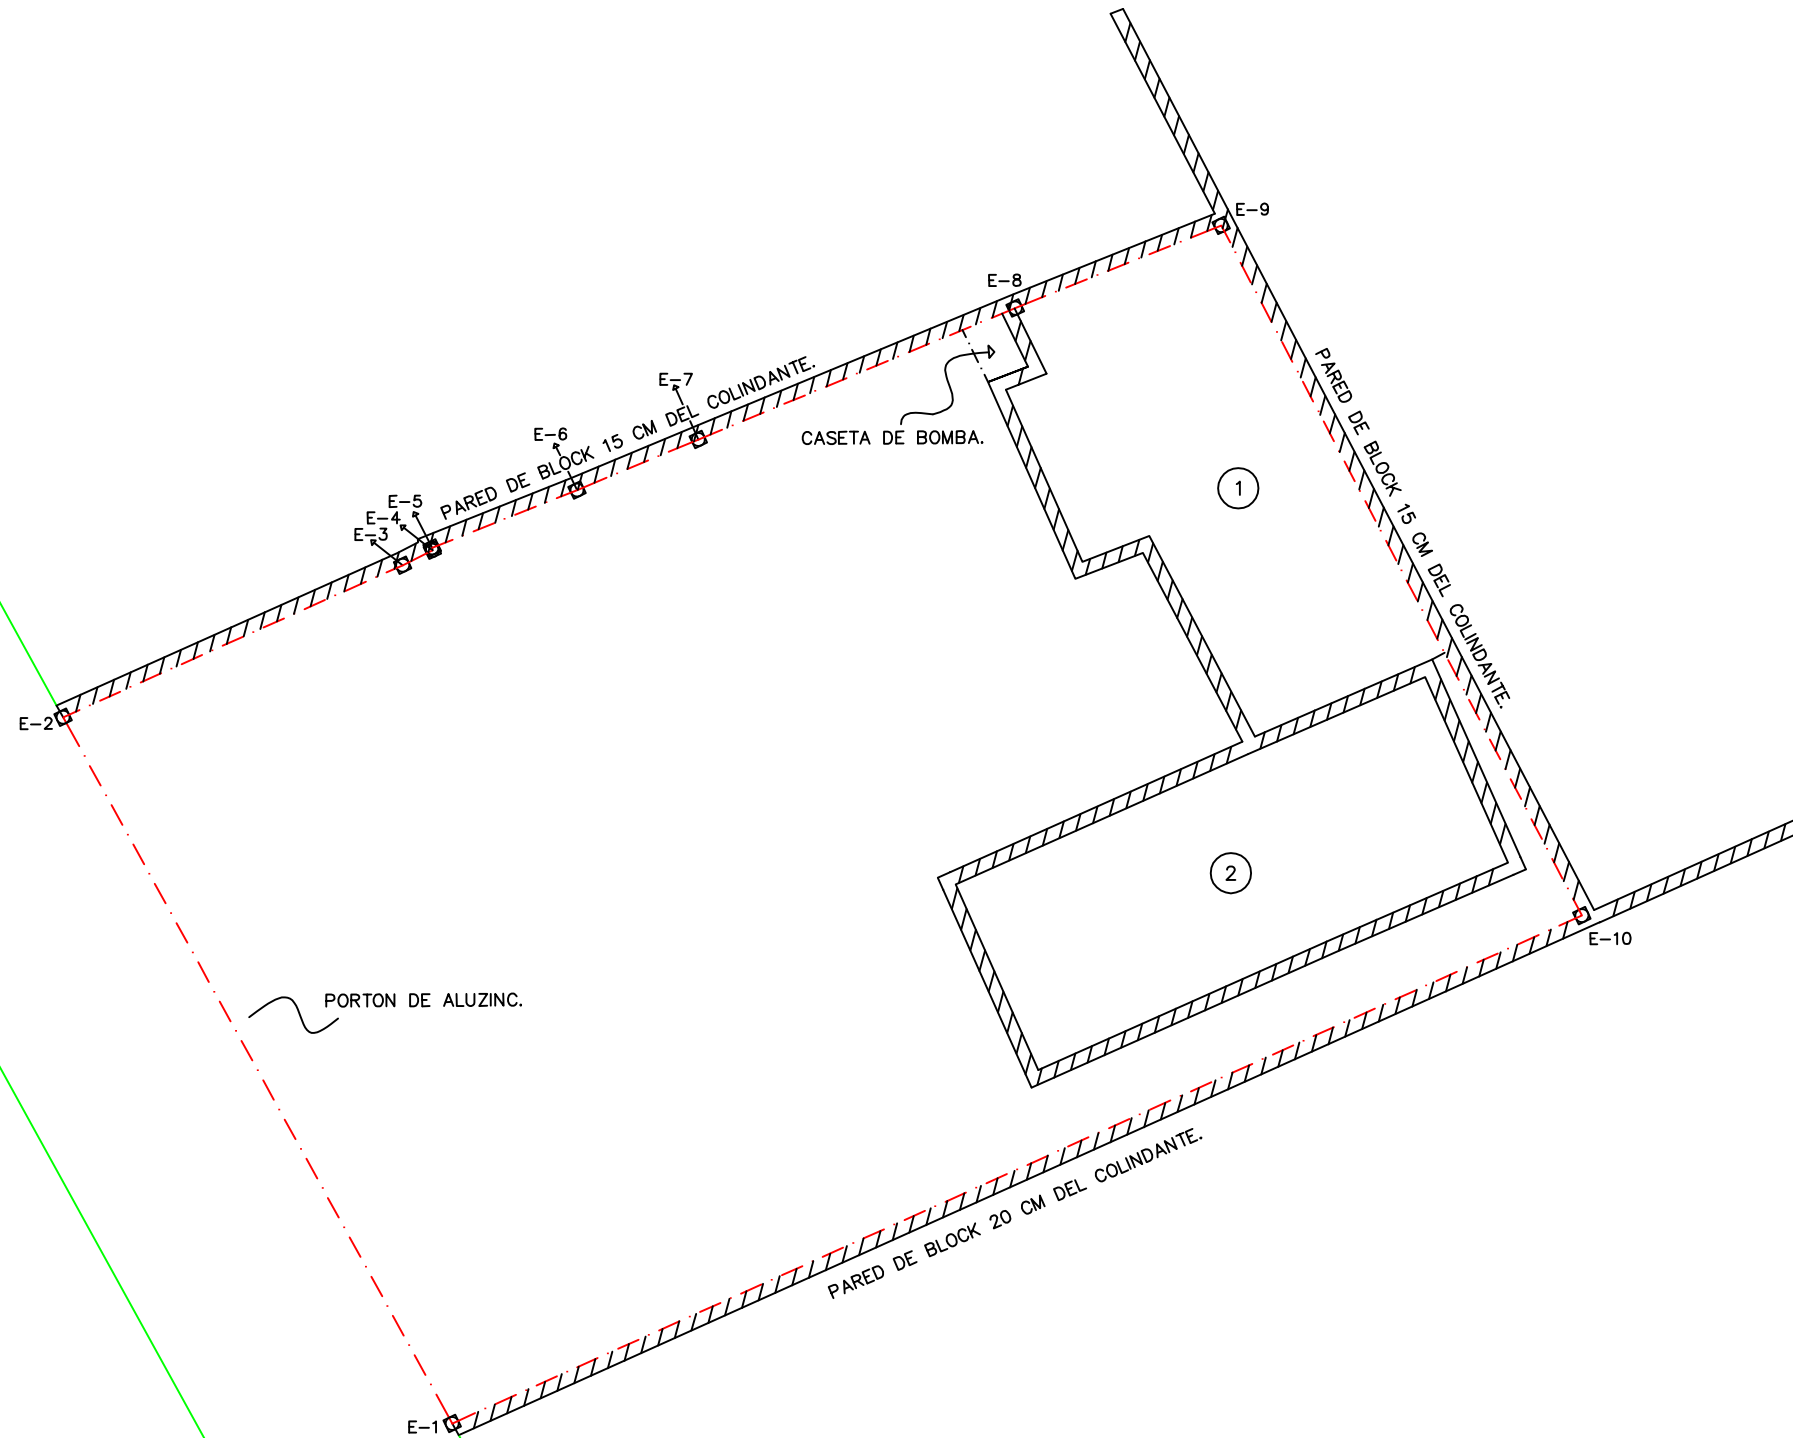

**REPUBLICA DOMINICANA
PODER JUDICIAL
JURISDICCION INMOBILIARIA
DIRECCION REGIONAL DE MENSURAS CATASTRALES
DEPARTAMENTO CENTRAL**

PLANO INDIVIDUAL

OPERACIÓN: CROQUIS ILUSTRATIVO

DESIGNACION CATASTRAL POSICIONAL:

DESIGNACIÓN CATASTRAL DE ORIGEN: Parcela No. 400412086310.

PROVINCIA: DISTRITO NACIONAL

MUNICIPIO: DISTRITO NACIONAL

SECCIÓN:

LUGAR: PIANTINI

SUPERFICIE PARCELA: 495.60 m² **ESCALA:** 1:175

OBSERVACIONES:

No. LAMINA
1 / 1

<p>De conformidad con lo dispuesto en el Reglamento General de Mensuras Catastrales</p> <p>AGRIM. FELIX MANUEL CALDERON CODIA: 35254</p>	<p>De conformidad con lo dispuesto en el Reglamento General de Mensuras Catastrales</p> <p>FECHA Y FIRMA DEL DIRECTOR DIRECCION REGIONAL DE MENSURAS CATASTRALES DEPARTAMENTO CENTRAL</p>
--	---

- ① EDIFICACION DE UN NIVEL, TECHO DE ALUZINC, DE APROX 61.00 M2.
- ② EDIFICACION DE DOS NIVELES, TECHO DE ALUZINC, DE APROX 124.00 M2.