


Departamento
101

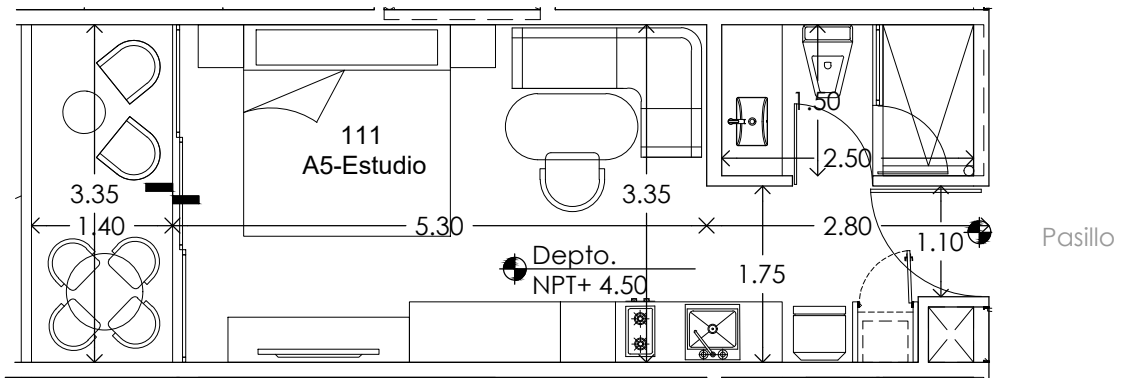

Departamento
112


TABLA DE ÁREAS	
ÁREA INTERIOR	26.36m ²
ÁREA TERRAZA TECHADA	4.69m ²
ÁREA TERRAZA NO TECHADA	0.00m ²
PÉRGOLA	0.00m ²
ÁREA TOTAL	31.05m ²

AV. 15 KATNÁ
PLAYA DEL CARMEN, QUINTANA ROO.

DEPARTAMENTO **111** Nivel:
Nivel 1

Tipo: A-5 Fecha: NOVIEMBRE 2022 Escala: 1:75 Acotación: Metros

UBICACIÓN EN PLANTA

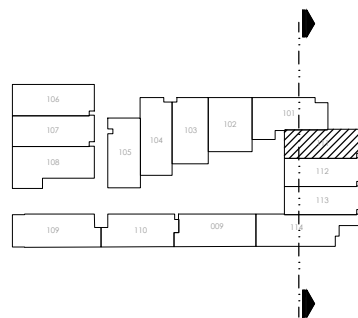

ESQUEMA DE UBICACIÓN

301	509	510	511	512
401	409	410	411	412
301	309	310	311	312
201	211	212	213	214
101	112	113	114	
	005	006	007	008