


Pasillo

Departamento 203-A

Departamento 305-A

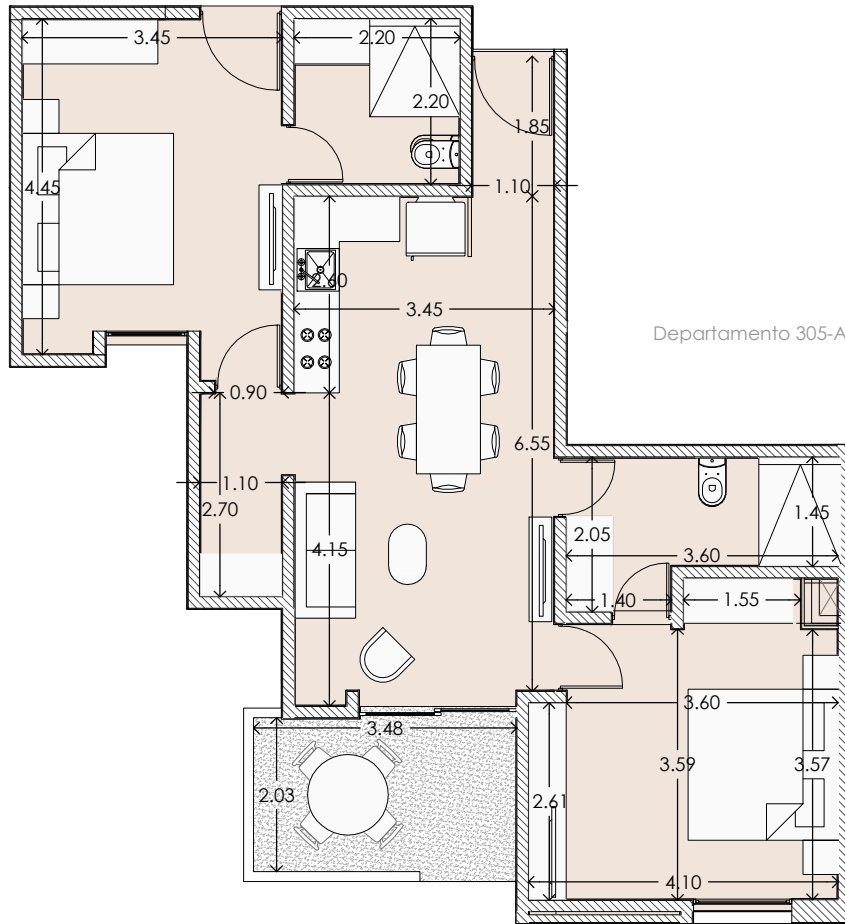

Área común

**TABLA DE ÁREAS**

ÁREA INTERIOR	76.45m <sup>2</sup>
ÁREA TERRAZA TECHADA	0.00m <sup>2</sup>
ÁREA TERRAZA NO TECHADA	7.94m <sup>2</sup>
PÉRGOLA	0.00m <sup>2</sup>
ÁREA TOTAL	84.39m <sup>2</sup>

**GRAN TULUM**  
TULUM, QUINTANA ROO.

"A"

DEPARTAMENTO 205-A

Nivel:  
2


Tipo:  
M

Fecha:  
AGOSTO 2022

Escala:  
1:100

Acotación:  
Metros

**UBICACIÓN EN PLANTA**

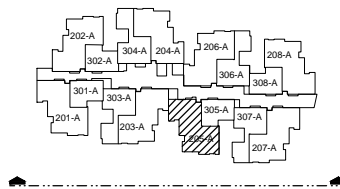

Norte

**ESQUEMA DE UBICACIÓN**

301-A	303-A	305-A	307-A
201-A	203-A	205-A	207-A
101-A	103-A	105-A	107-A
001-A	003-A	005-A	007-A
009-A	011-A	013-A	015-A