


EDIFICIO M3

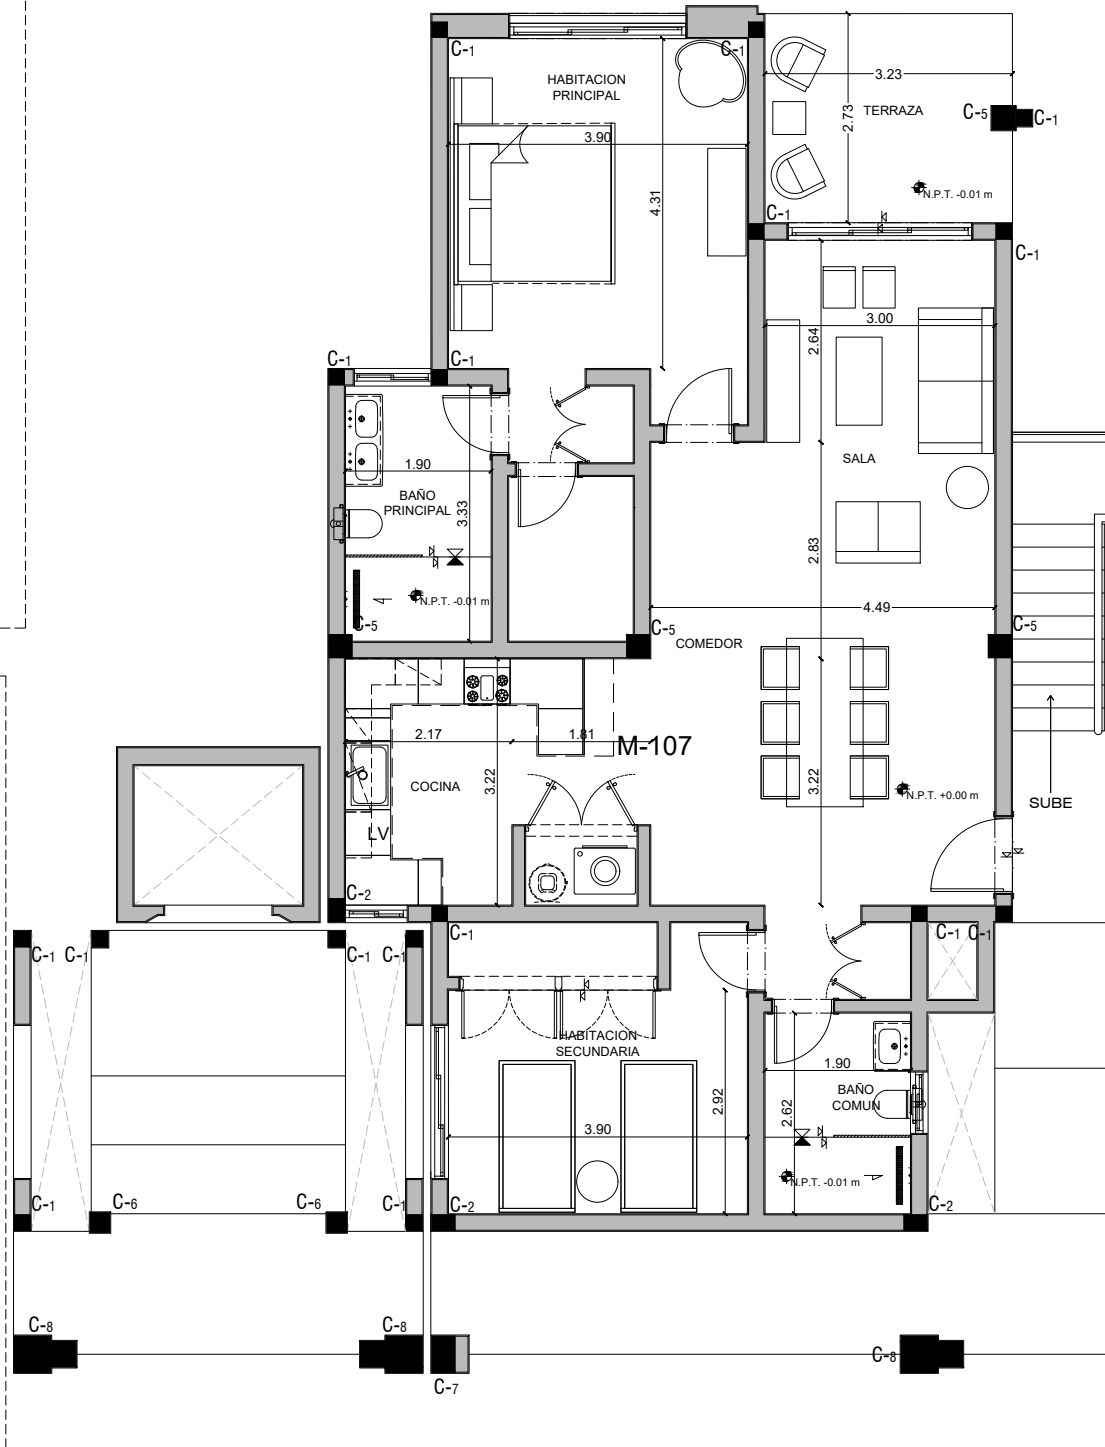

CANA PEAL F4 / M-107

1 PLANTA ARQUITECTONICA 1er NIVEL
ESC 1:50