
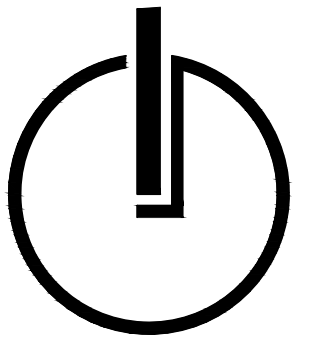
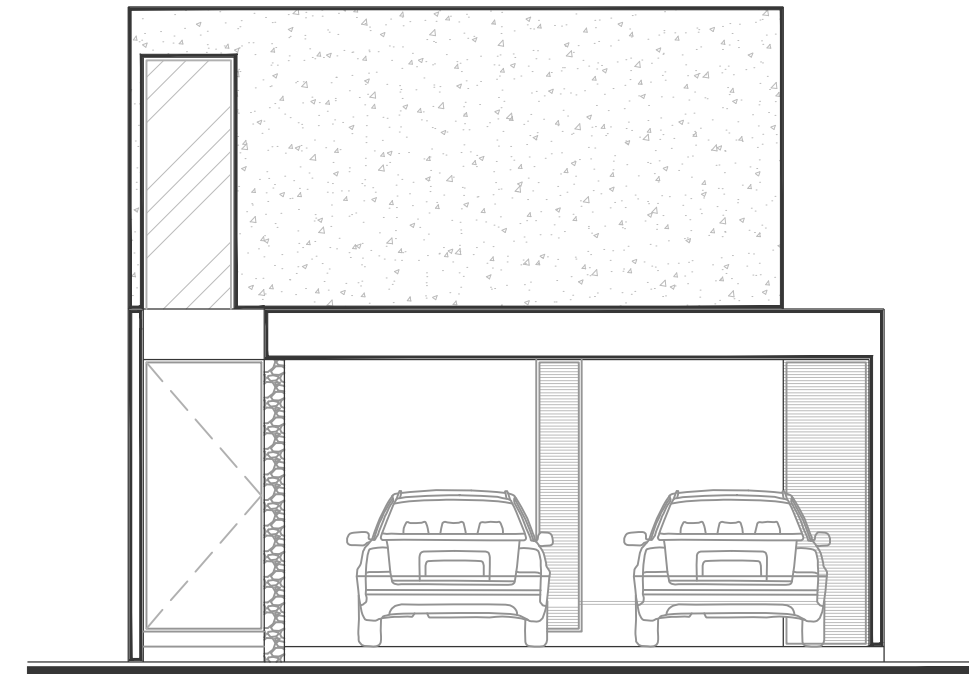
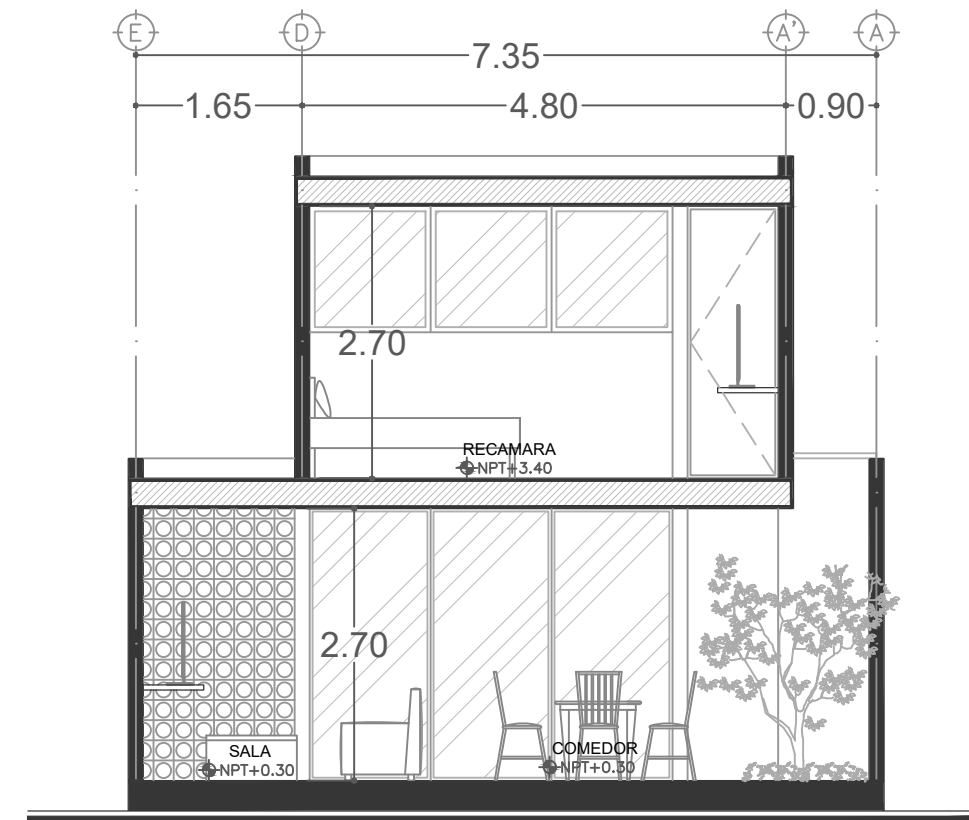
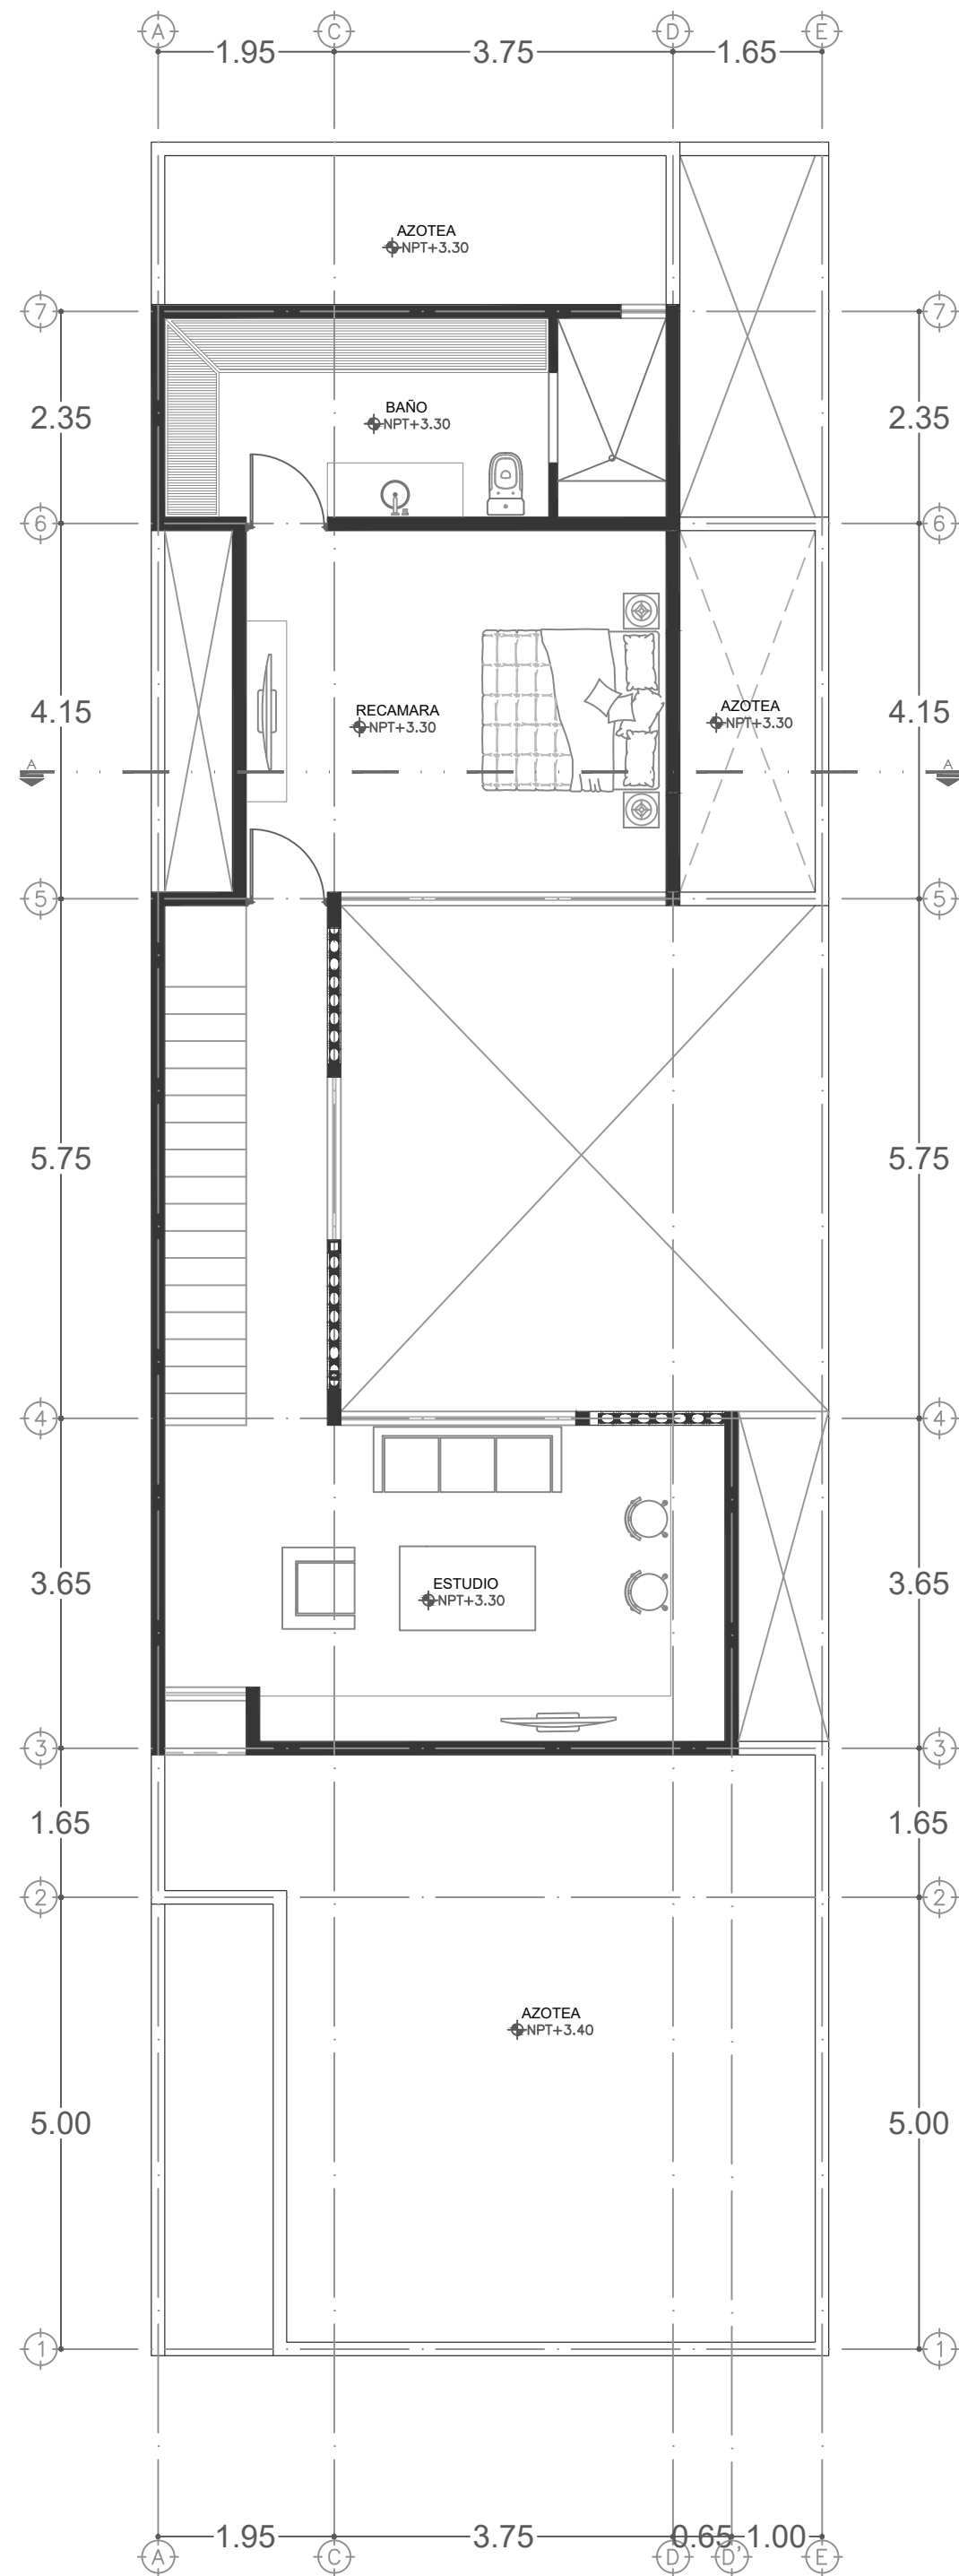


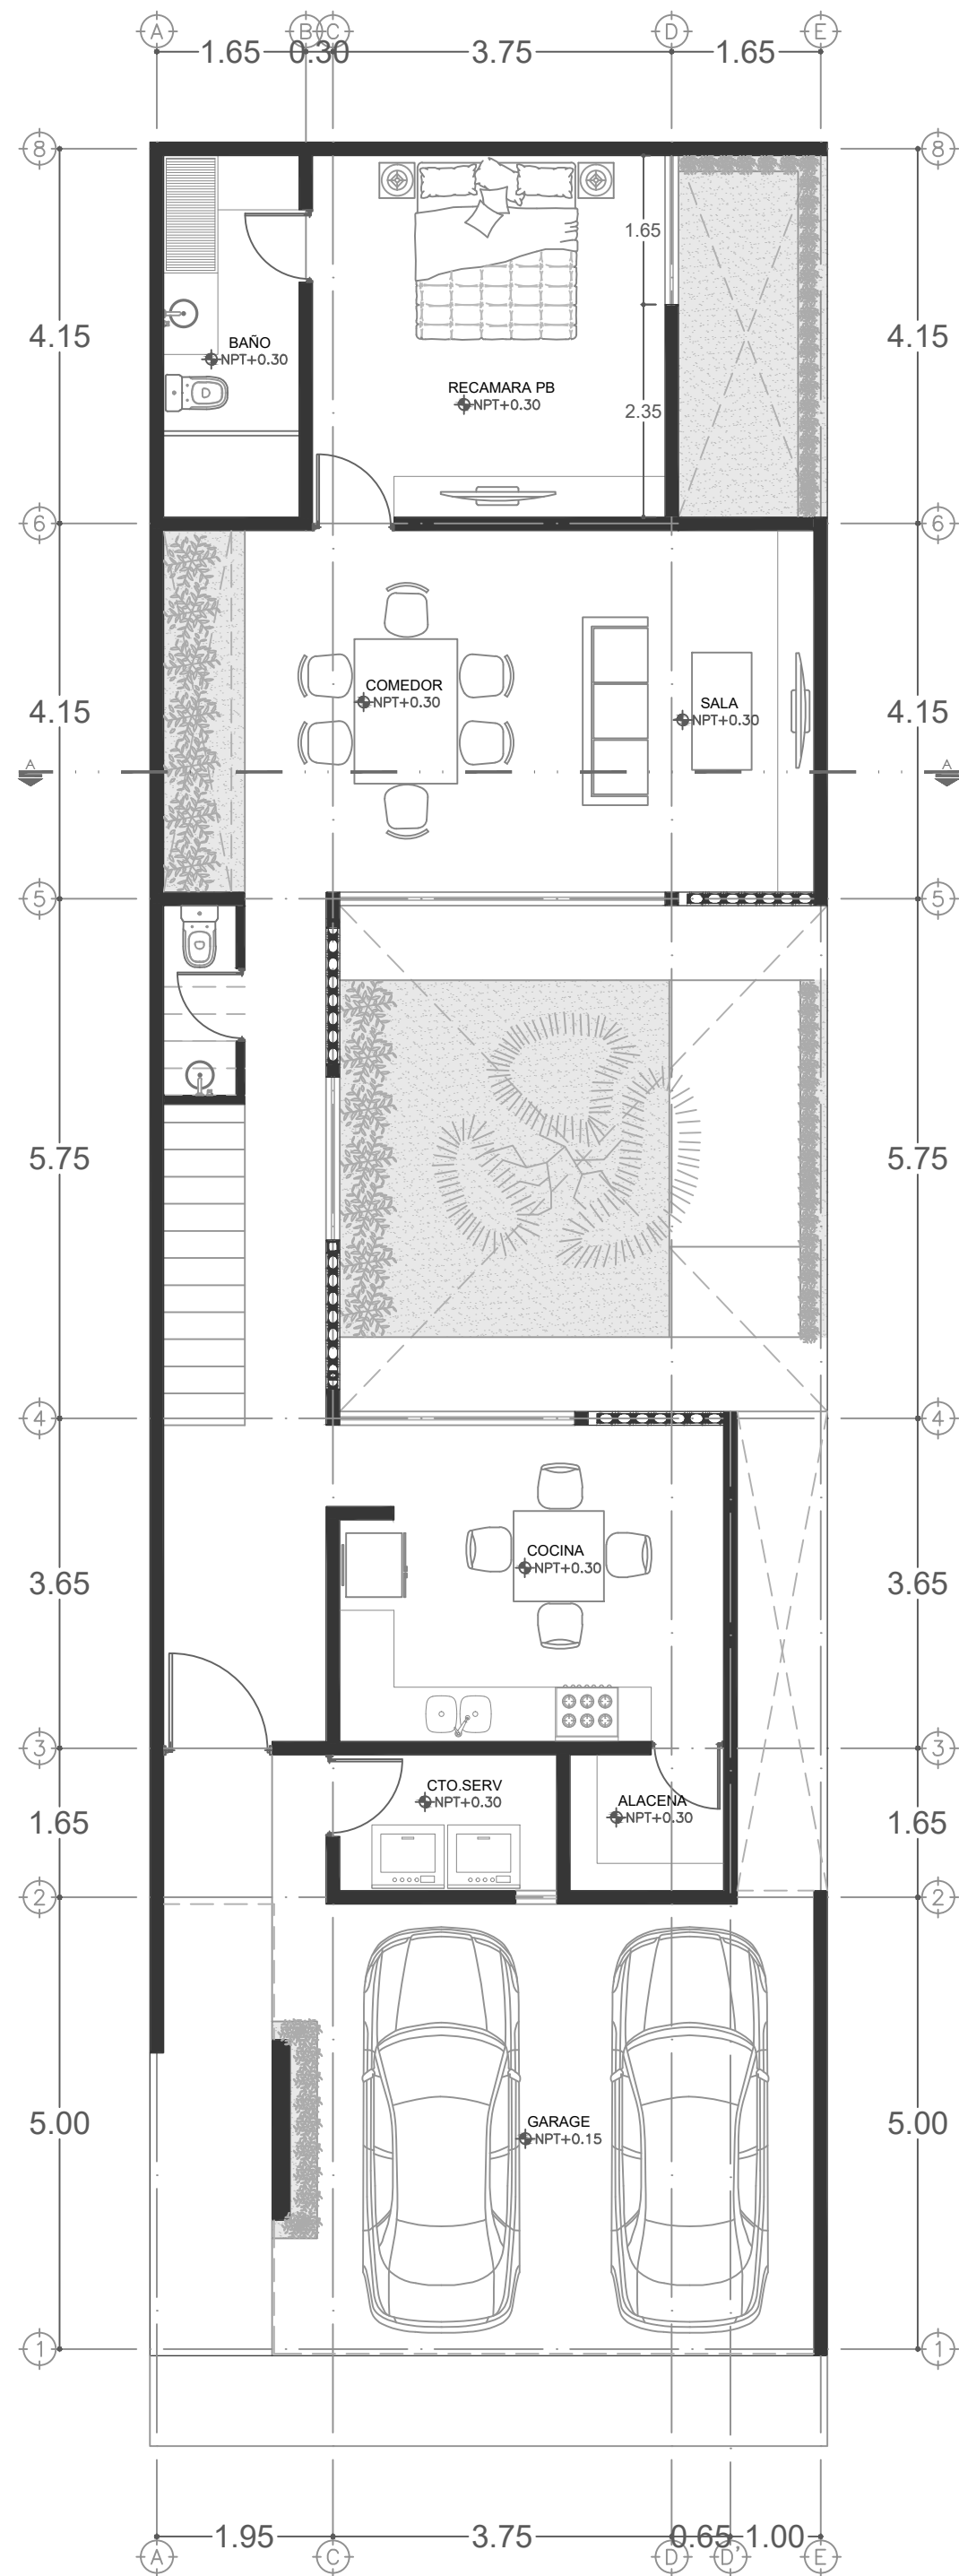

|                        |                                 |
|------------------------|---------------------------------|
| PROYECTO:              | CASA HABITACION                 |
| DIRECCIÓN:             | TAB                             |
| PROPIETARIO:           | VICTOR                          |
| SIMBOLOGÍA Y DETALLES: | SUPERFICIE TOTAL DEL TERRENO M2 |

|           |                                                               |
|-----------|---------------------------------------------------------------|
| PROYECTA: | ARVERAL DISEÑO Y CONSTRUCCIÓN<br>ARQ. RICARDO TAPPAN SILVEIRA |
|-----------|---------------------------------------------------------------|

|        |            |
|--------|------------|
| FECHA: | 09/10/2020 |
|--------|------------|

|        |                 |
|--------|-----------------|
| PLANO: | ARQUITECTONICOS |
|--------|-----------------|

|                  |    |
|------------------|----|
| NÚMERO DE PLANO: | 01 |
|------------------|----|

|         |       |
|---------|-------|
| ESCALA: | 1:100 |
|---------|-------|

CLAVE:

ARQ-01