

UPE 33

Superficie: 427.43 m2 (cuatrocientos veintisiete punto cuarenta y tres metros cuadrados).
 Descripción

Uso de suelo: H4
 Uso / destino: Habitacional Unifamiliar
 COS: 0.60%
 CUS: 1.70%
 Densidad: 1 vivienda
 Altura Máx.: 12
 Niveles Máx.: 3
 Restricción frontal: 5.00 m
 Restricciones laterales: 1.00 m
 Restricción posterior: 3.00 m


Al Norte: En línea curva 13.55 m (trece punto cincuenta y cinco metros) con BUC 1.

Al Sur: En 13.55 m (trece punto cincuenta y cinco metros) con UPE 26.

Al Este: En 32.17 m (treinta y dos punto diecisiete metros) con UPE 32.

Al Oeste: En 30.78 m (treinta punto setenta y ocho metros) con UPE 34.

CUADRO DE CONSTRUCCION 33								
LADO	EST	PV	RUMBO	DISTANCIA	V	COORDENADAS	COLINDANTE	
						Y		X
					1	2,233,355.52	449,042.36	
1	2		S 16°50'01.60" E	32.17	2	2,233,324.73	449,051.67	UPE 32
2	3		S 76°19'07.82" W	13.55	3	2,233,321.52	449,038.51	UPE 26
3	4		N 16°49'53.60" W	30.78	4	2,233,350.98	449,029.60	UPE 34
4	1		N 70°28'05.18" E CENTRO DE CURVA DELTA = 06°4'42.62" RADIO = 127.71	13.54	1	2,233,355.52 2,233,233.08	449,042.36 449,078.69	BUC 1
				LONG. CURVA = 13.55 SUB.TAN. = 6.78				
SUPERFICIE = 427.43 m2								

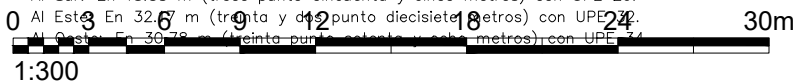


AXKABA

TULUM

MACRO-LOCALIZACIÓN:



MICRO-LOCALIZACIÓN:

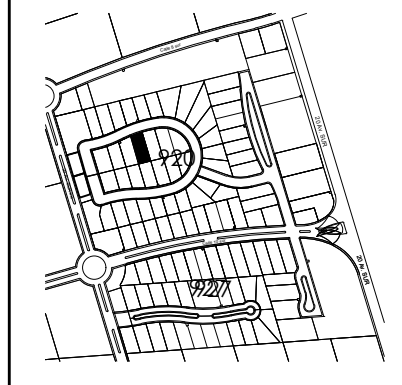

UBICACIÓN:

REGION 12 MANZANA 920
 MUNICIPIO DE TULUM, QUINTANA ROO

REGIMEN DE PROPIEDAD EN CONDOMINIO
IKNAL BY AXKABA

PLANO:

UPE 33

SUPERFICIE TOTAL:

427.43 m²

PROPIETARIO:

AXKABA S.A. DE C.V.

ESCALA:

1:300

FECHA:

JULIO 2022