


UPE 66
2,100.00m²
DENSIDAD: 30 VIV/
COS: 0.60 3 NIVELES
CUS: 1.70 12 METROS

UPE 66

Superficie: 2,100.00 m² (dos mil cien punto cero metros cuadrados)
Descripción

Uso de suelo: H4
Uso / destino: Mixto
COS: 0.60%
CUS: 1.70%
Densidad: 30 viviendas
Altura Máx.: 12
Niveles Máx.: 3
Restricción frontal: 5.00 m
Restricciones laterales: 1.00 m
Restricción posterior: 3.00 m

Al Norte: En 43.76 m (cuarenta y tres punto setenta y seis metros) con UPE 67.
Al Sur: En 45.88 m (cuarenta y cinco punto ochenta y ocho metros) con UPE 65.
Al Este: En 0.95 m (cero punto noventa y cinco metros) + quiebre 2.00 m (dos punto cero metros) + 0.11 m (cero punto once metros) con BUC 15 + quiebre 44.96 m (cuarenta y cuatro punto noventa y seis metros) con AFV.
Al Oeste: En 45.91 m (cuarenta y cinco punto noventa y un metros) con BUC 6.

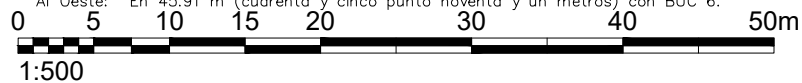

CUADRO DE CONSTRUCCION 66

LADO EST	PV	RUMBO	DISTANCIA	V	COORDENADAS		COLINDANTE
					Y	X	
				1	2,233,386.42	449,214.89	
1	2	S 16°54'31.82" E	44.96	2	2,233,343.40	449,227.97	AFV
2	3	S 76°19'07.82" W	45.88	3	2,233,332.55	449,183.39	UPE 65
3	4	N 16°50'01.60" W	45.91	4	2,233,376.49	449,170.09	BUC 6
4	5	N 76°19'07.82" E	43.76	5	2,233,386.84	449,212.62	UPE 67
5	6	S 13°40'52.18" E	0.95	6	2,233,385.92	449,212.84	BUC 15
6	7	N 76°19'07.82" E	2.00	7	2,233,386.39	449,214.78	BUC 15
7	1	N 76°19'07.82" E	0.11	1	2,233,386.42	449,214.89	BUC 15


SUPERFICIE = 2,100.00 m²

AXKABA
TULUM

MACRO-LOCALIZACIÓN:



MICRO-LOCALIZACIÓN:

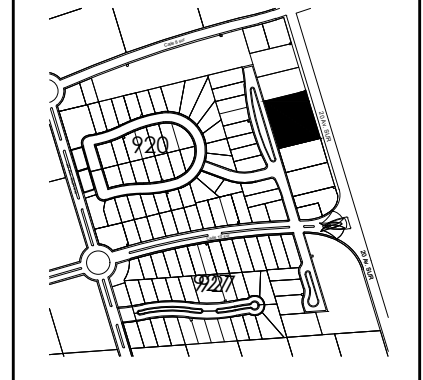

UBICACIÓN:

REGION 12 MANZANA 920
MUNICIPIO DE TULUM, QUINTANA ROO

REGIMEN DE PROPIEDAD EN CONDOMINIO
IKNAL BY AXKABA

PLANO:

UPE 66

SUPERFICIE TOTAL:

2,100.00 m²

PROPIETARIO:

AXKABA S.A. DE C.V.

ESCALA:

1:500

FECHA:

JULIO 2022