



PLANTA DE PRIMER NIVEL
ESCALA 1/100

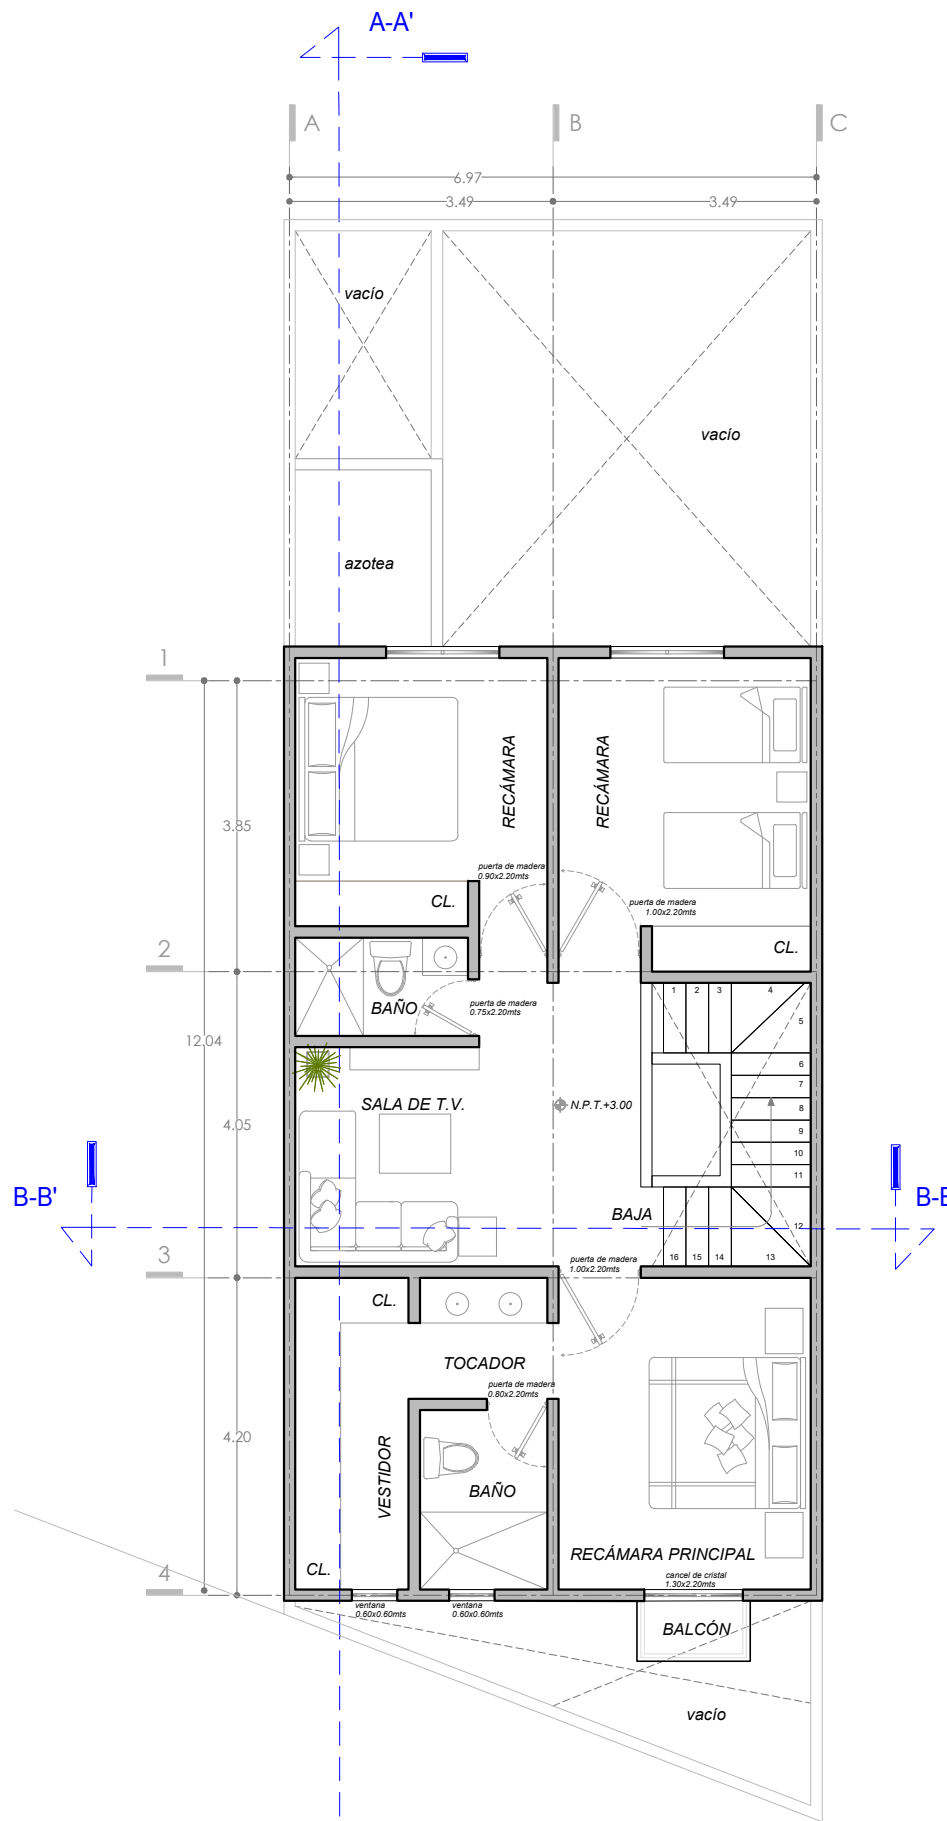

PLANTA DE SEGUNDO NIVEL
ESCALA 1/100

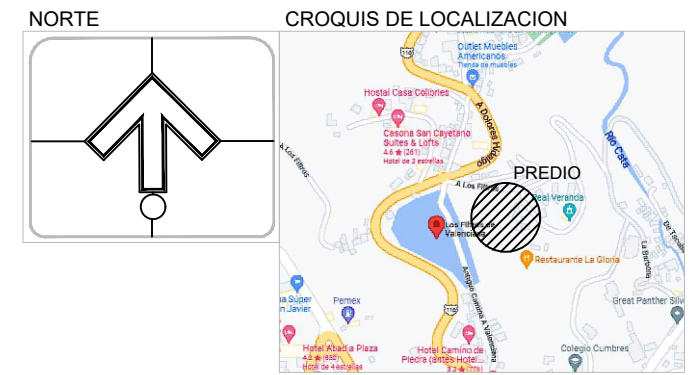


SIMBOLOGÍA

- INDICA PROYECCIÓN
- ▬ INDICA CANCELERÍA
- ▬ INDICA MURO DE CARGA
- ▬ INDICA MURO BAJO
- 1 INDICA EJE
- 0.99-● INDICA COTAS
- ▨ INDICA ÁREA VERDE
- 🌳 INDICA ÁRBOL
- ↪ INDICA PUERTA CON ABATIMIENTO
- ↕ INDICA CORTE ARQUITECTÓNICO
- ◆ N.P.T. INDICA NIVEL DE PISO TERMINADO
- ◆ N.JAR. INDICA NIVEL DE JARDÍN

UBICACION: CAMINOS QUE CONDUCCEN A LOS MINERALES DE CATA Y VALENCIANA FUNDIDORES SIN NÚMERO.	No. DE PLANO <div style="font-size: 2em; text-align: center;">1</div>
MUNICIPIO: GUANAJUATO, GTO.	ESCALA: COTAS: 1/100 MTS.
PLANO: PLANTAS ARQUITECTÓNICAS-CASA 02	FECHA: OCTUBRE-2023
DIBUJÓ: ARQ. MIGUEL PRIETO RODRÍGUEZ CED.PROF No. 13610441	SUPERFICIE DE TERRENO: 143.12 m2



SECCIÓN LONGITUDINAL A-A'
ESCALA 1/75

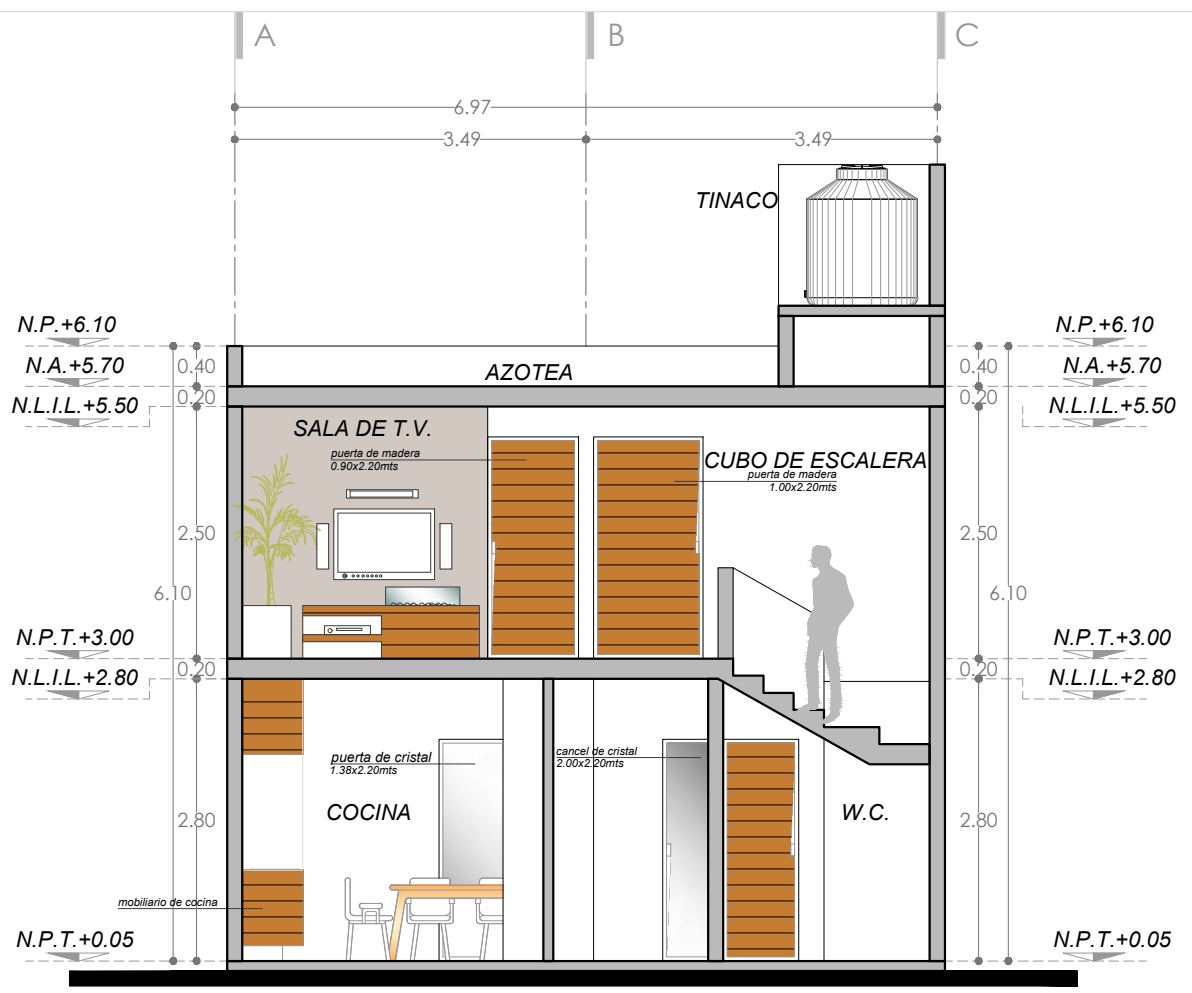


SECCIÓN TRANSVERSAL B-B'
ESCALA 1/75

SIMBOLOGÍA EN CORTES


- INDICA PROYECCIÓN
- INDICA CORTE EN MURO O LOSA
- INDICA EJE
- INDICA COTAS
- INDICA NIVEL DE PISO TERMINADO
- INDICA NIVEL DEL LECHO INFERIOR DE LOSA
- INDICA NIVEL DE AZOTEA
- INDICA NIVEL DE PRETIL

UBICACION: CAMINOS QUE CONDUCE A LOS MINERALES DE CATA Y VALENCIANA FUNDIDORES SIN NÚMERO.	No. DE PLANO 2
MUNICIPIO: GUANAJUATO, GTO.	ESCALA: COTAS: 1/75 MTS.
PLANO: CORTES ARQUITECTÓNICOS-CASA 02	FECHA: OCTUBRE-2023
DIBUJÓ: ARQ. MIGUEL PRIETO RODRÍGUEZ CED.PROF No. 13610441	SUPERFICIE DE TERRENO: N/A

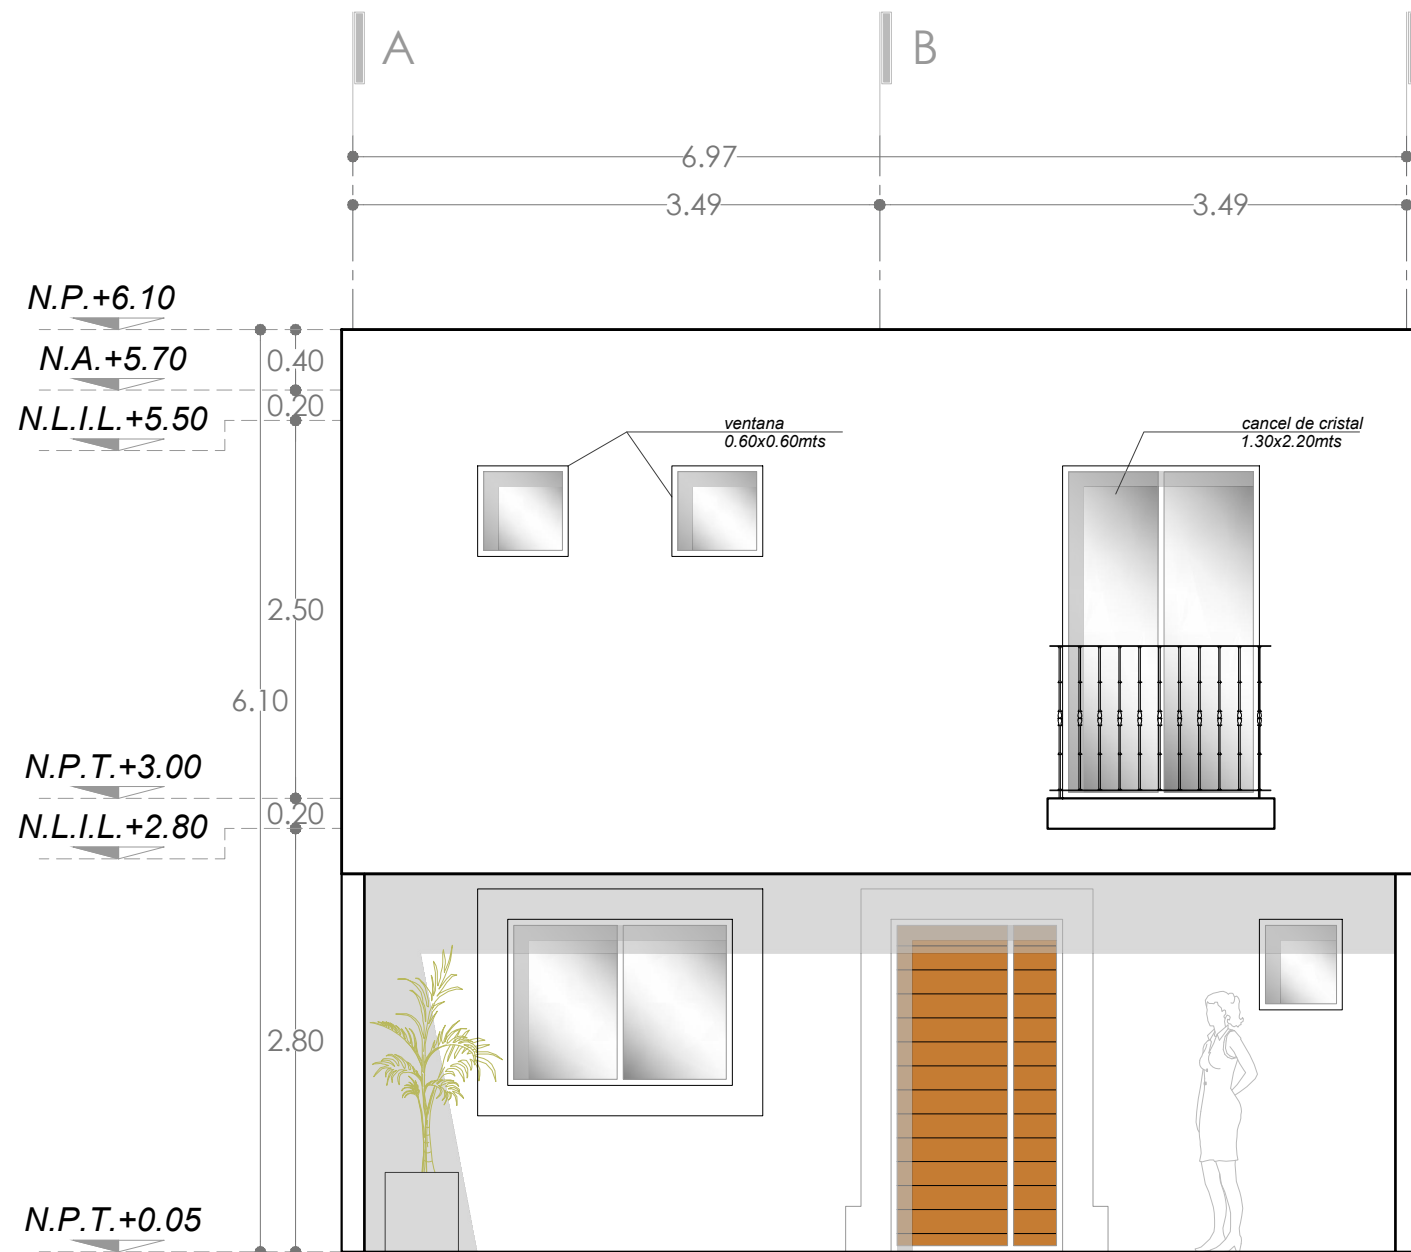

FACHADA PRINCIPAL

ESCALA 1/75

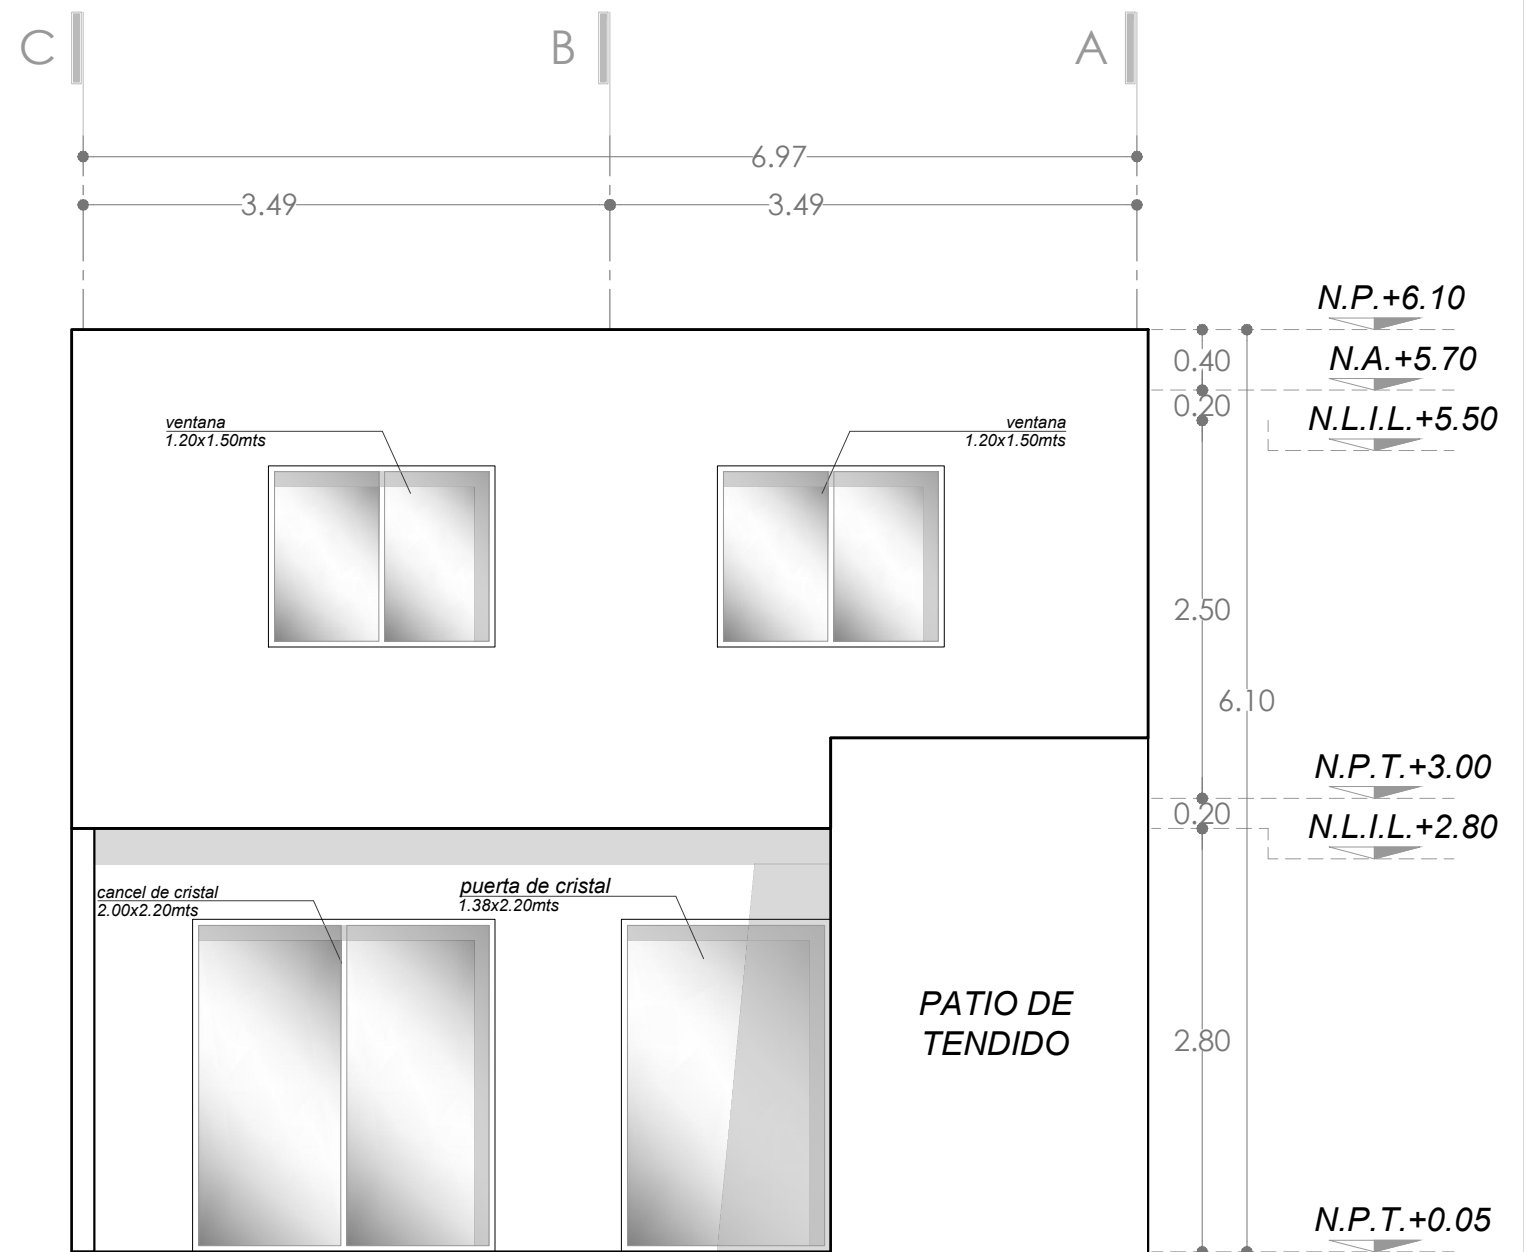

FACHADA POSTERIOR O TRASERA

ESCALA 1/75

SIMBOLOGÍA EN FACHADAS

	INDICA PROYECCIÓN		N.P.T. INDICA NIVEL DE PISO TERMINADO
	INDICA CORTE EN MURO O LOSA		N.L.I.L. INDICA NIVEL DEL LECHO INFERIOR DE LOSA
	INDICA EJE		N.A. INDICA NIVEL DE AZOTEA
	INDICA COTAS		N.P. INDICA NIVEL DE PRETIL

UBICACION: CAMINOS QUE CONDUCCEN A LOS MINERALES DE CATA Y VALENCIANA FUNDIDORES SIN NÚMERO.		No. DE PLANO 3
MUNICIPIO: GUANAJUATO, GTO.		ESCALA: COTAS: 1/50 MTS.
PLANO: FACHADAS-CASA 02	FECHA: OCTUBRE-2023	
DIBUJÓ: ARQ. MIGUEL PRIETO RODRÍGUEZ CED.PROF No. 13610441	SUPERFICIE DE TERRENO: N/A	