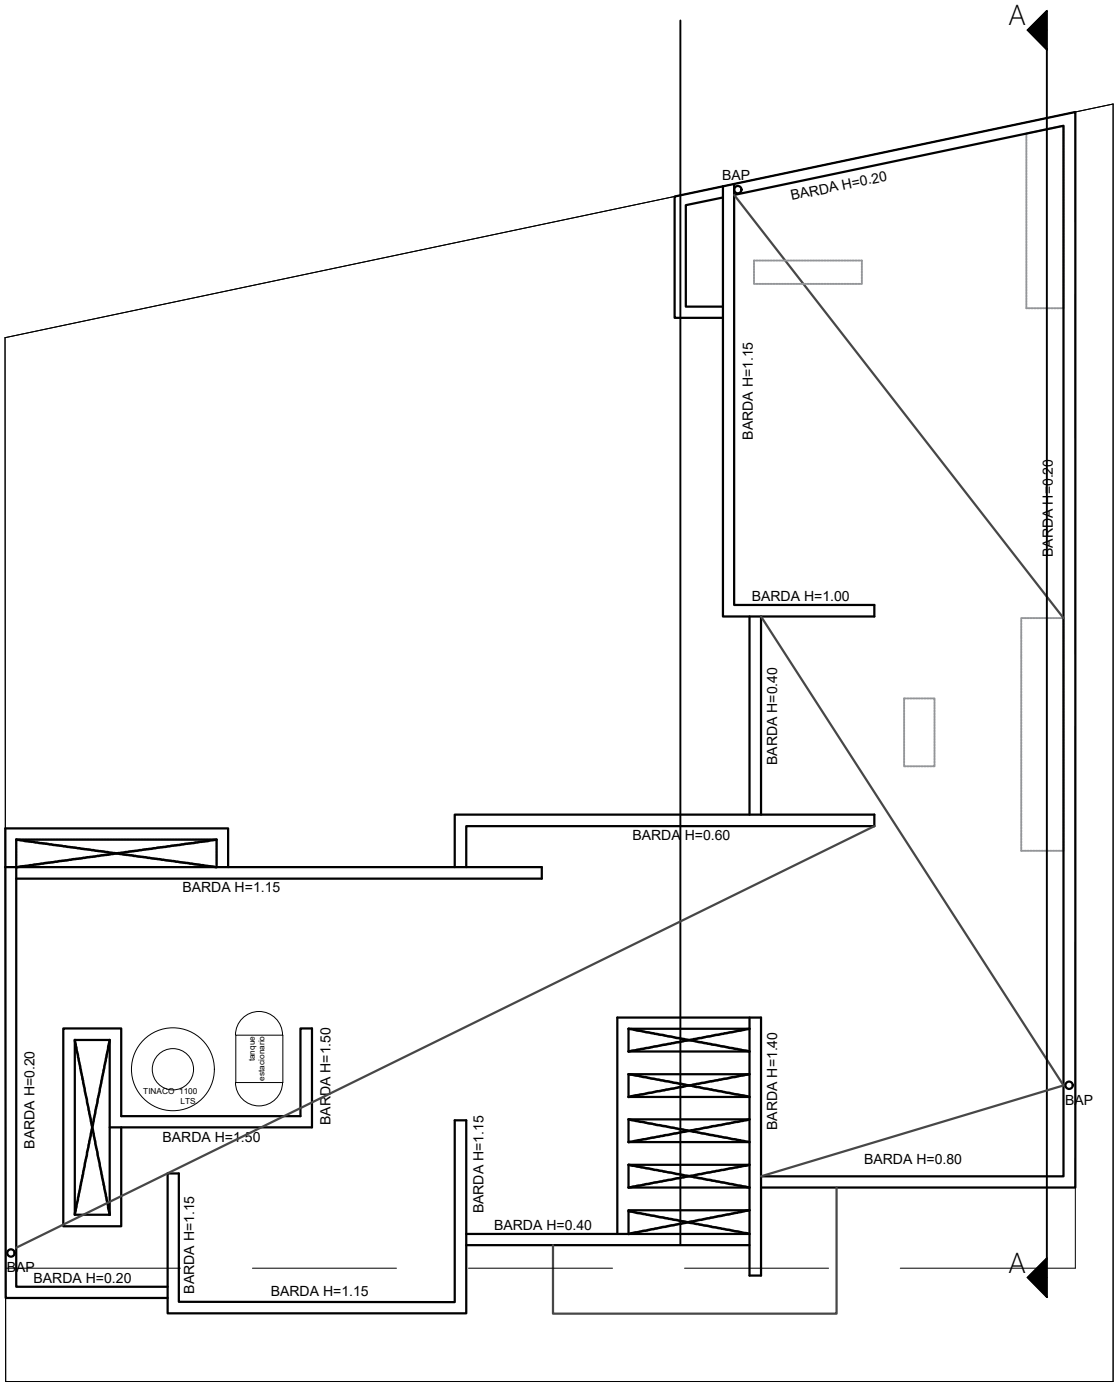

ARQUITECTONICO

escala:1:100 AZOTEA