


PLANTA ARQUITECTONICA BAJA
 ESCALA 1:100

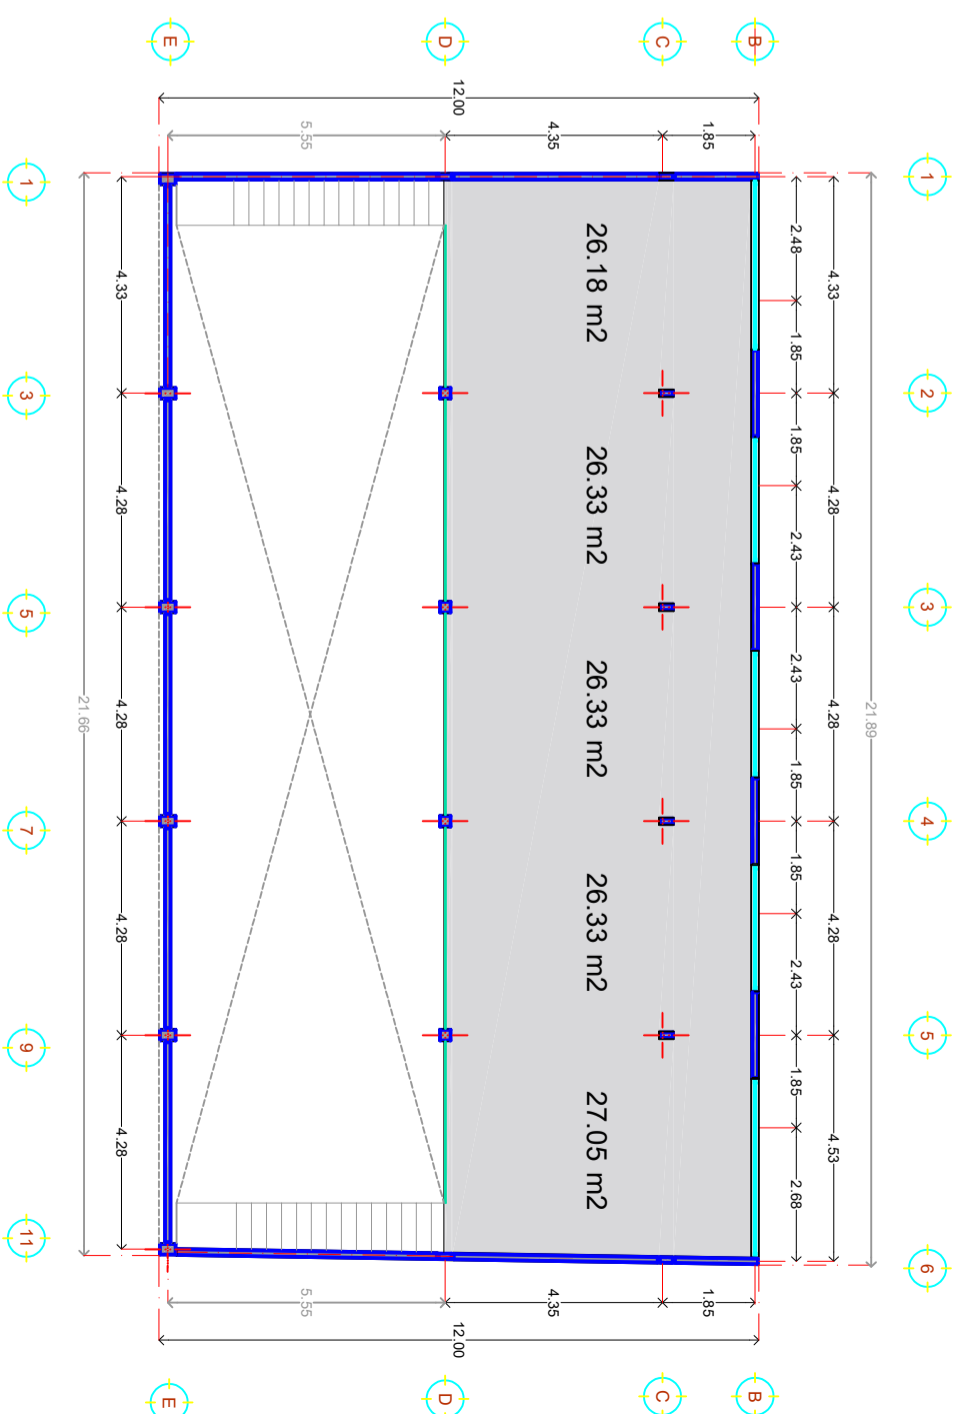

PLANTA ARQUITECTONICA ALTA
 ESCALA 1:100