



Planta Baja  
70.94 m<sup>2</sup>  
Planta Alta  
61.18 m<sup>2</sup>  
TOTAL  
132.12 m<sup>2</sup>

Planta Baja  
70.94 m<sup>2</sup>

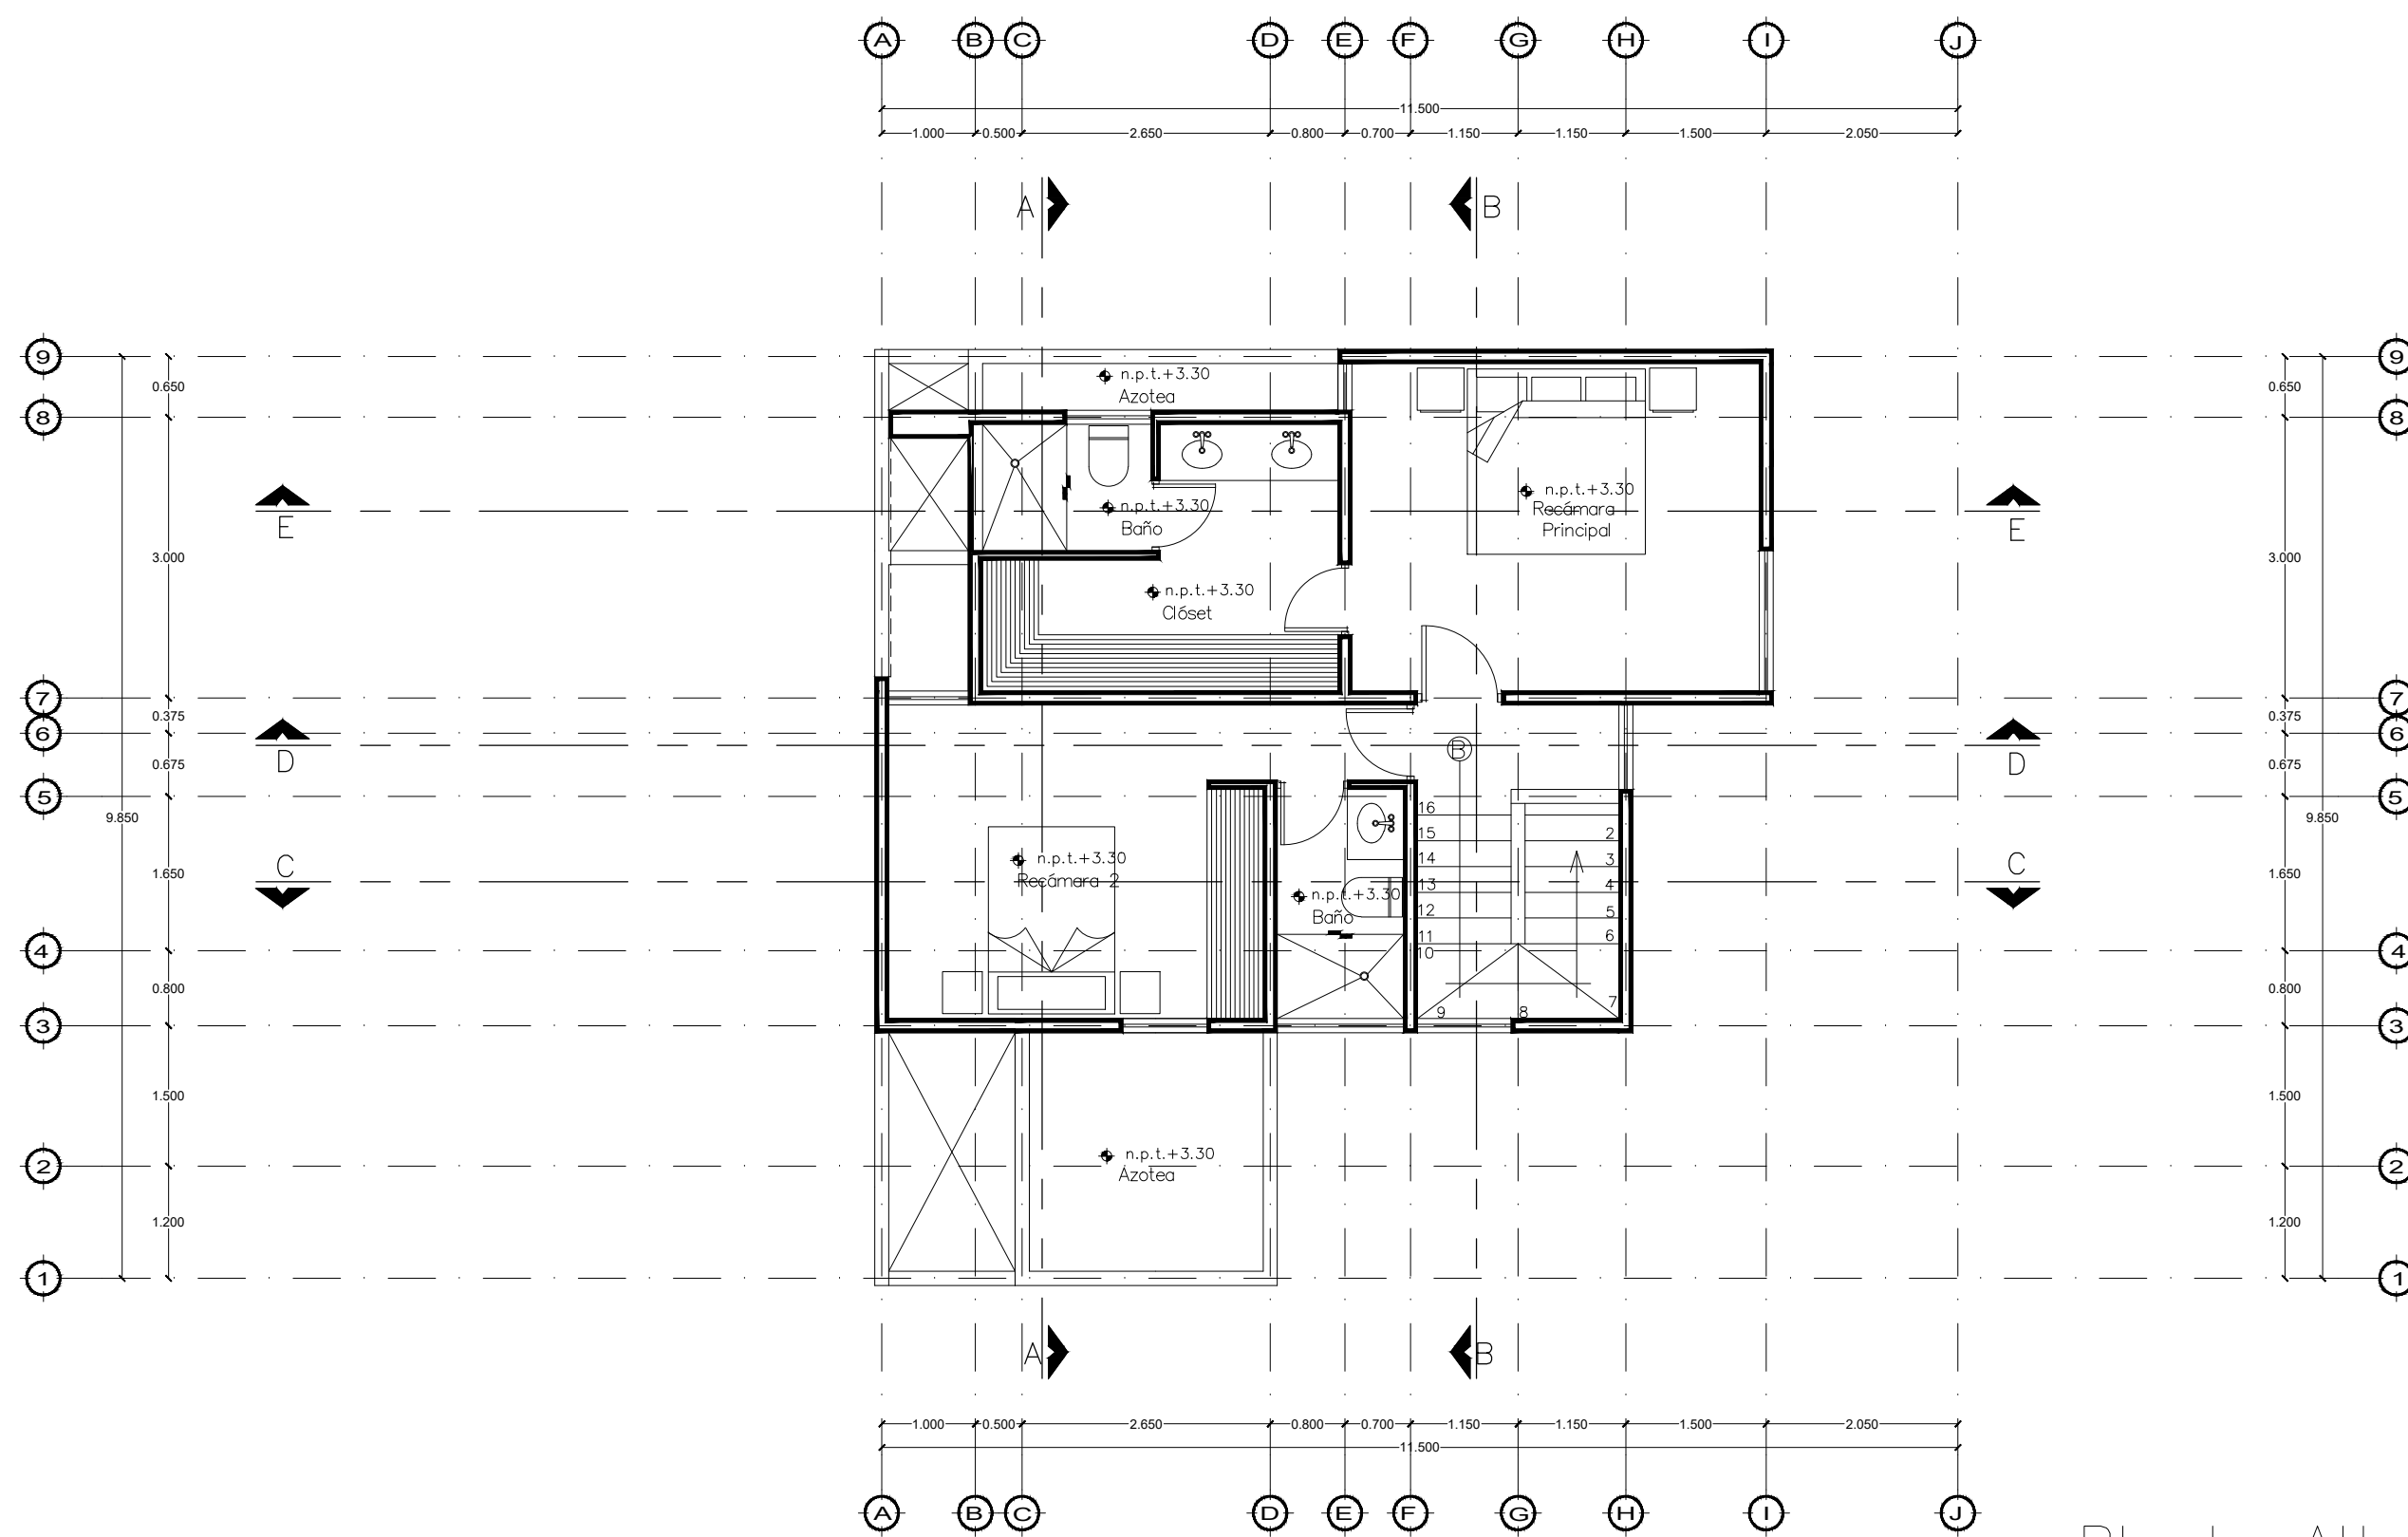

Planta Alta  
61.18 m<sup>2</sup>

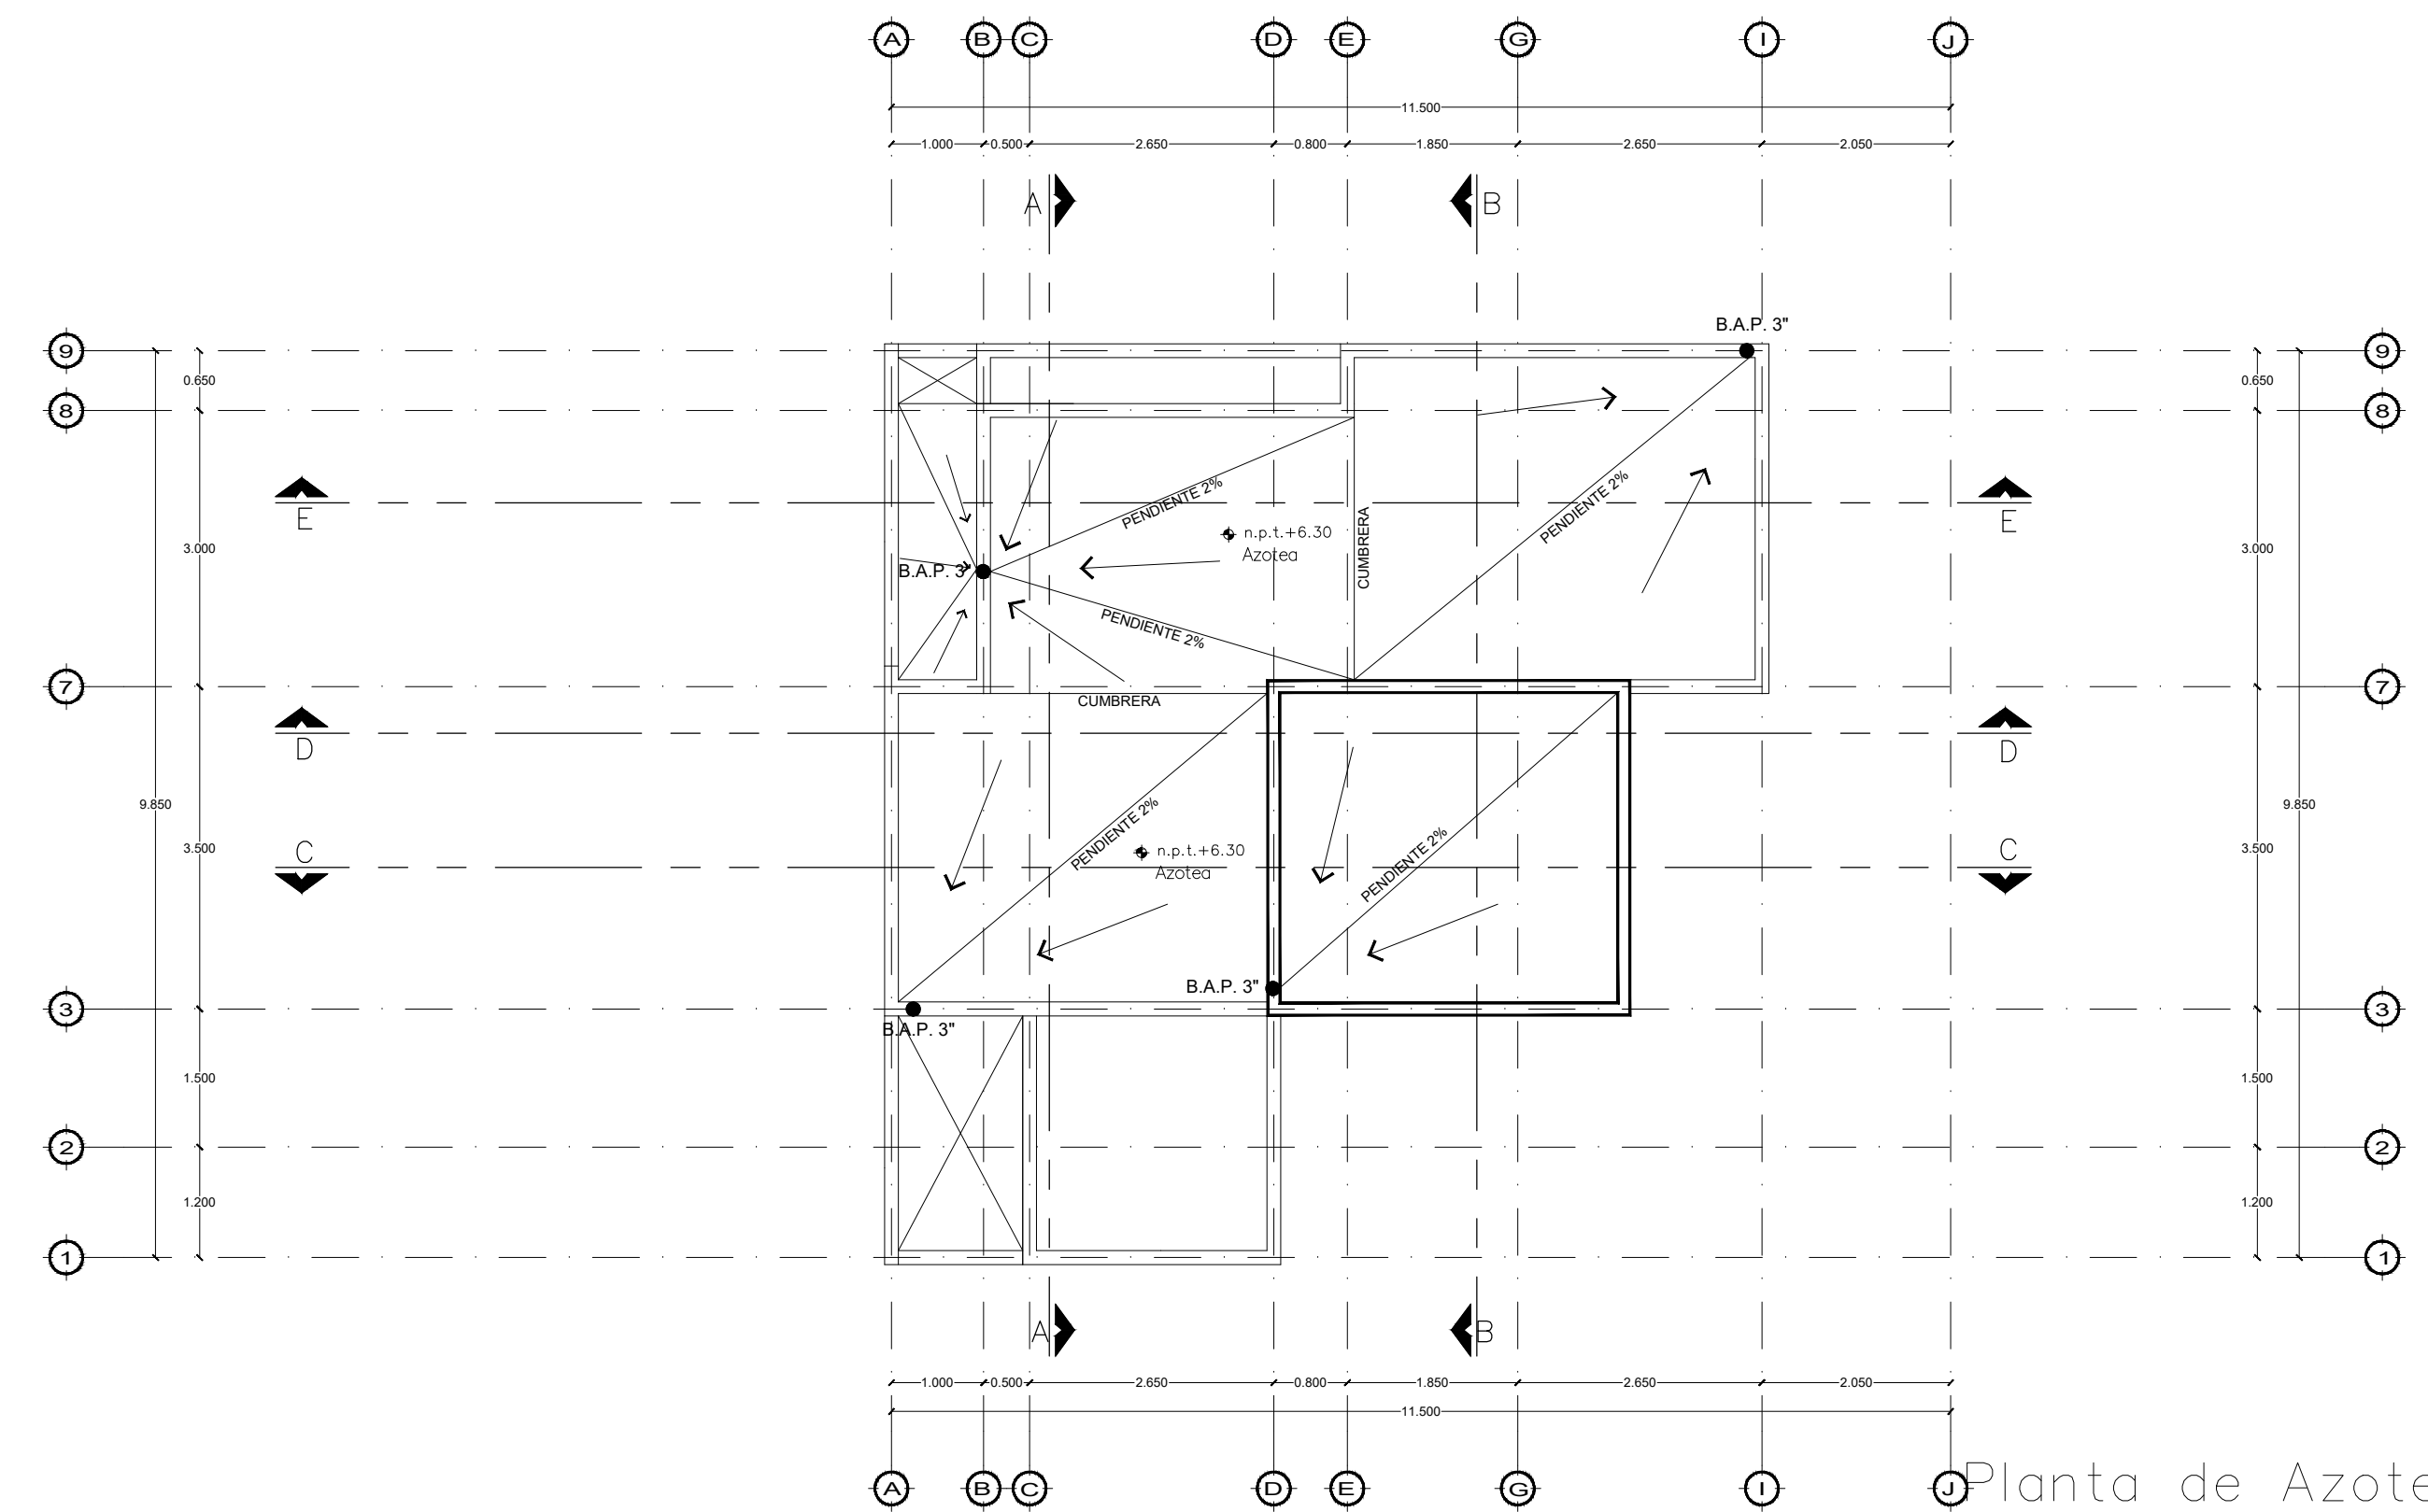

Planta de Azoteas