


**PLANTA DE CONJUNTO
ESC 1:200**

AREAS	
LOTE 1	1,600.00 M2
LOTE 2	840.00 M2
TOTAL	2,440.00 M2

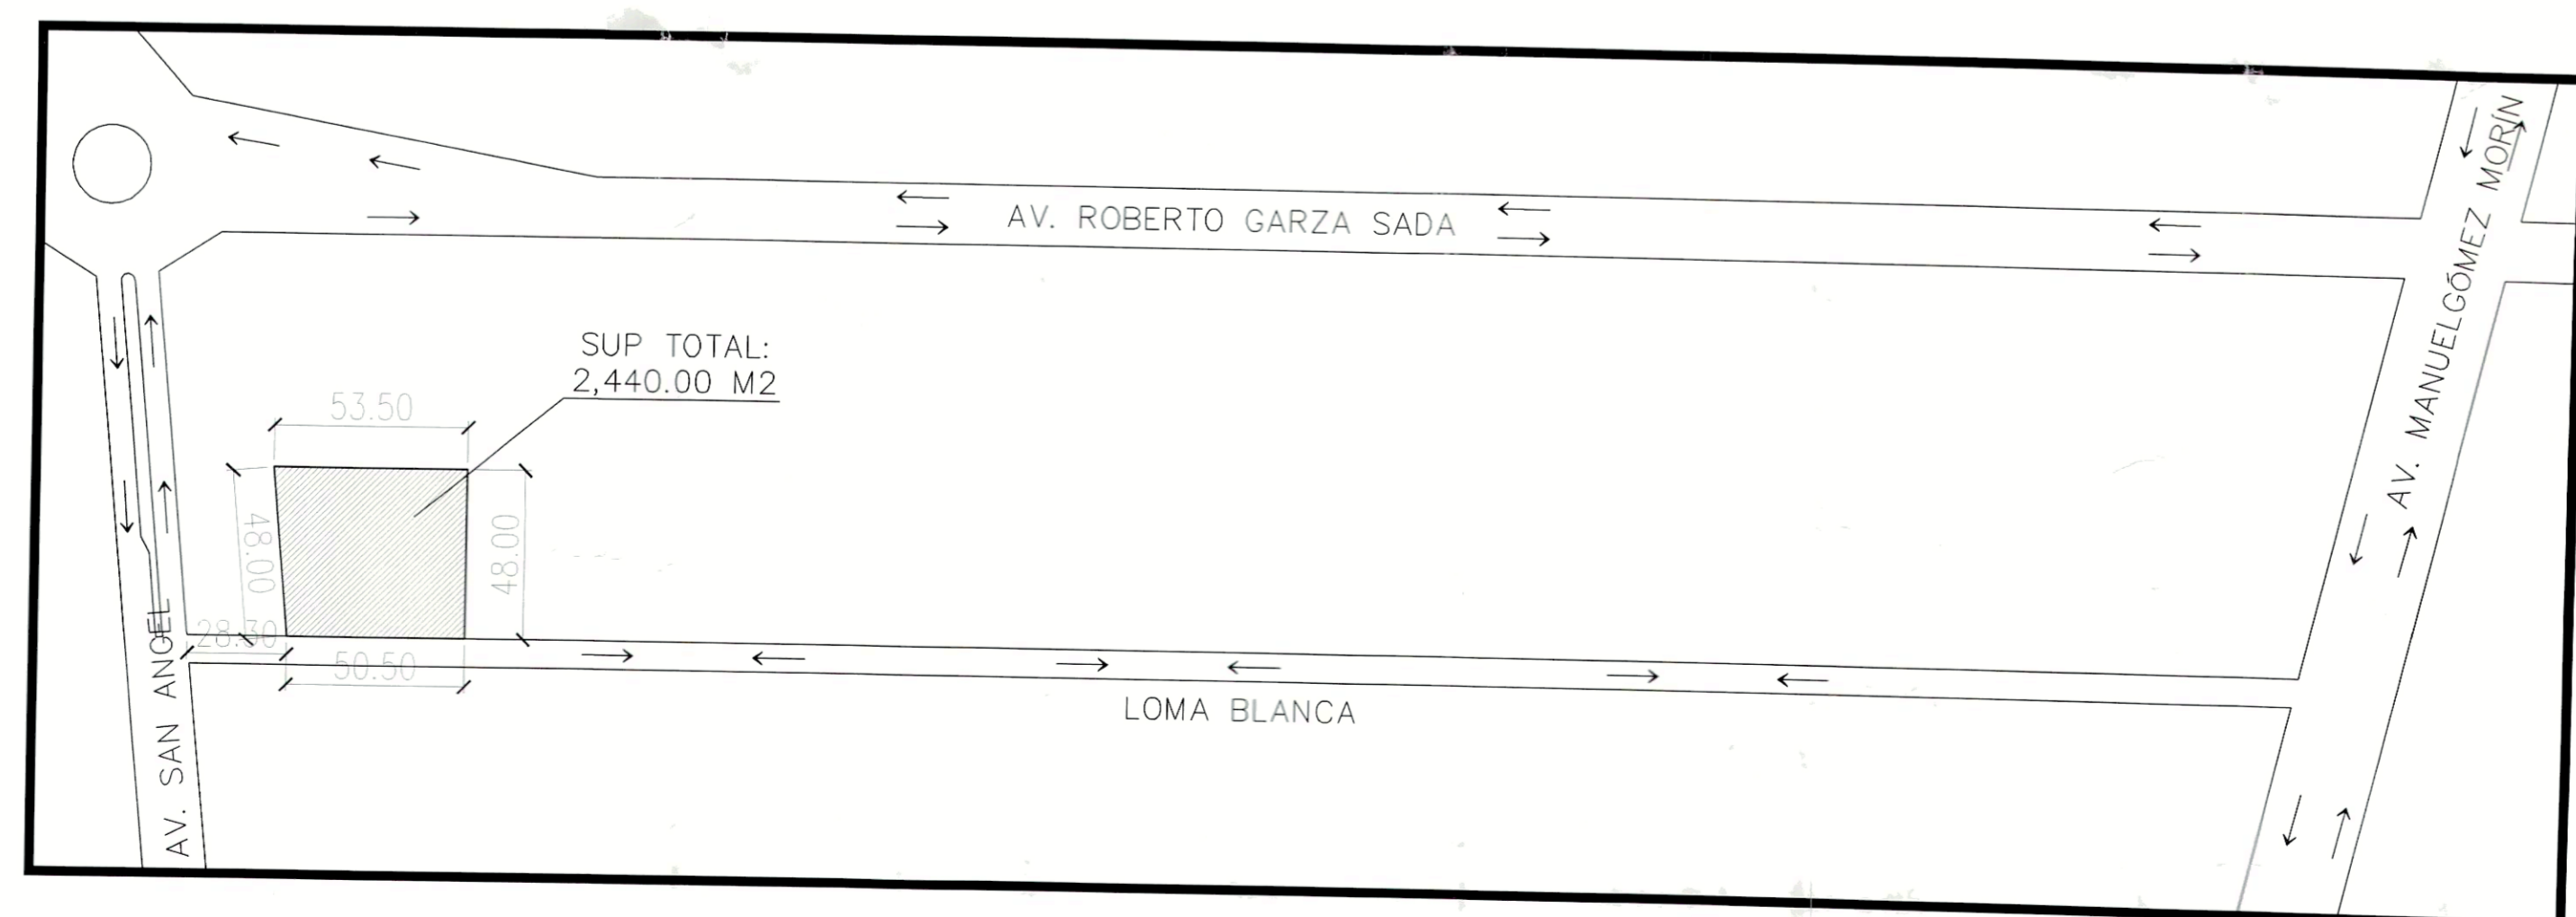

**PLANTA DE UBICACIÓN
S/ESC**

PROYECTO

TIPO DE PROYECTO:		
CONTENIDO: PLANTA DE CONJUNTO PLANTA DE UBICACION		
UBICACION: SAN PEDRO GARZA GARCIA, NUEVO LEON, MEXICO		
ESC. 1:200	ACOTACION: Mts.	FECHA: 03/JULIO/2017
ARQUITECTONICO		
ESCALA GRAFICA:		A-01