

TALLER MEXICANO DE ARQUITECTURA

PROYECTO:
HACIENDA XCANATÚN VILLAS

PROPIETARIO:
XCANATÚN ANGSANA

UBICACIÓN:
HACIENDA XCANATÚN - MÉRIDA YUCATÁN

DISEÑO ARQUITECTÓNICO:

TALLER MEXICANO DE ARQUITECTURA S.C.P

PLANO:
TORRE B - VILLA 1RT _ PLANTA BAJA Y ROOFTOP

NO. DE PLANO: 001 - 018
CLAVE DE ARCHIVO: ARQ-001

ESCALA: Como se indica
FECHA: 26-06-2023


CLAVE DE PLANO:

ARQ-001


EL CONTENIDO DE ESTE PLANO Y SU INFORMACIÓN ÚNICAMENTE PODRÁ SER USADO EN EL PROYECTO PARA EL CUAL HA SIDO DISEÑADO Y NO PODRÁ SER REPRODUCIDO TOTAL O PARCIALMENTE POR MEDIOS MECÁNICOS, ELECTRÓNICOS, FOTOGRÁFICOS O CUALQUIER OTRO, SIN LA PREVIA AUTORIZACIÓN DE TALLER MEXICANO DE ARQUITECTURA S.C.P.

EL CONTENIDO DE ESTE MATERIAL SE ENCUENTRA PROTEGIDO CONFORME A LO DISPUESTO EN EL ART. 13 FRACC.VII DE LA LEY FEDERAL DEL DERECHO DE AUTOR. TALLER MEXICANO DE ARQUITECTURA S.C.P. SE RESERVA DE CONFORMIDAD CON LO DISPUESTO EN LOS ARTÍCULOS 18, 19 Y 20 DE LA LEY FEDERAL DEL DERECHO DE AUTOR, LA PROPIEDAD INTELECTUAL, ARTÍSTICA O DERECHO MORAL SOBRE LA OBRA.

TAM CALLE 18 N° 98 x 17 y 19
COL. MÉXICO, MÉRIDA, YUCATÁN
C.P. 97125
TALLERMEXICANODEARQUITECTURA.COM

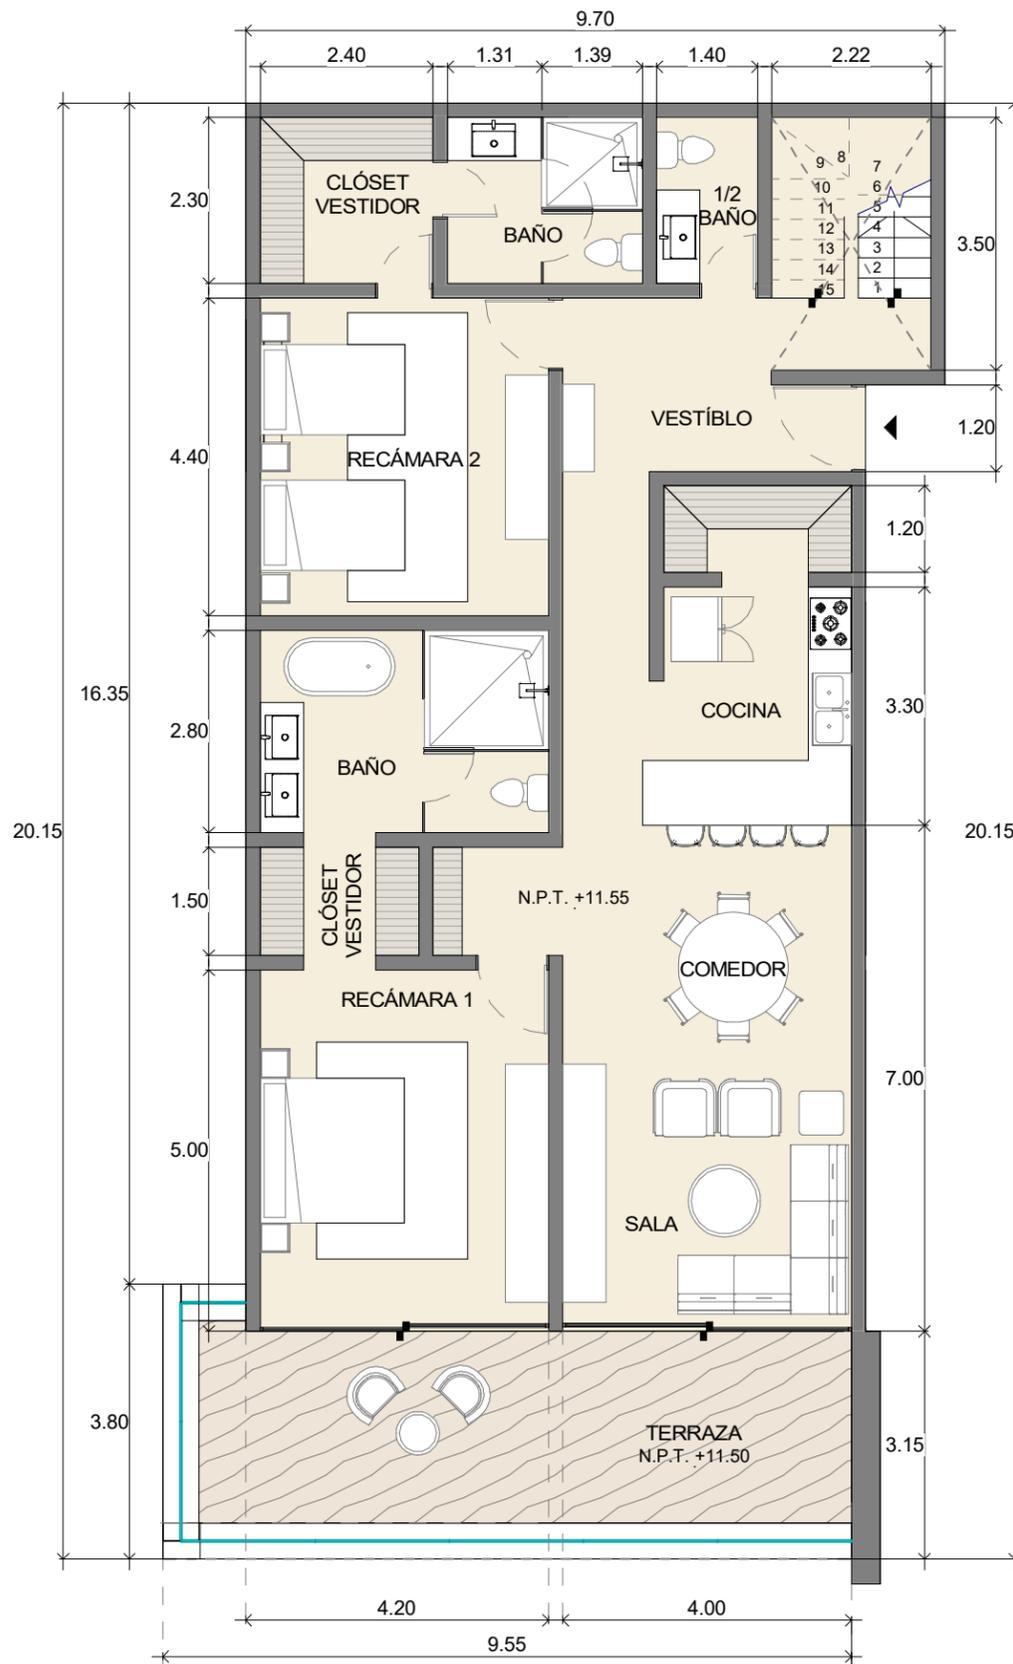

PLANTA ARQUITECTÓNICA BAJA VILLA 1RT
ESC- 1 : 100

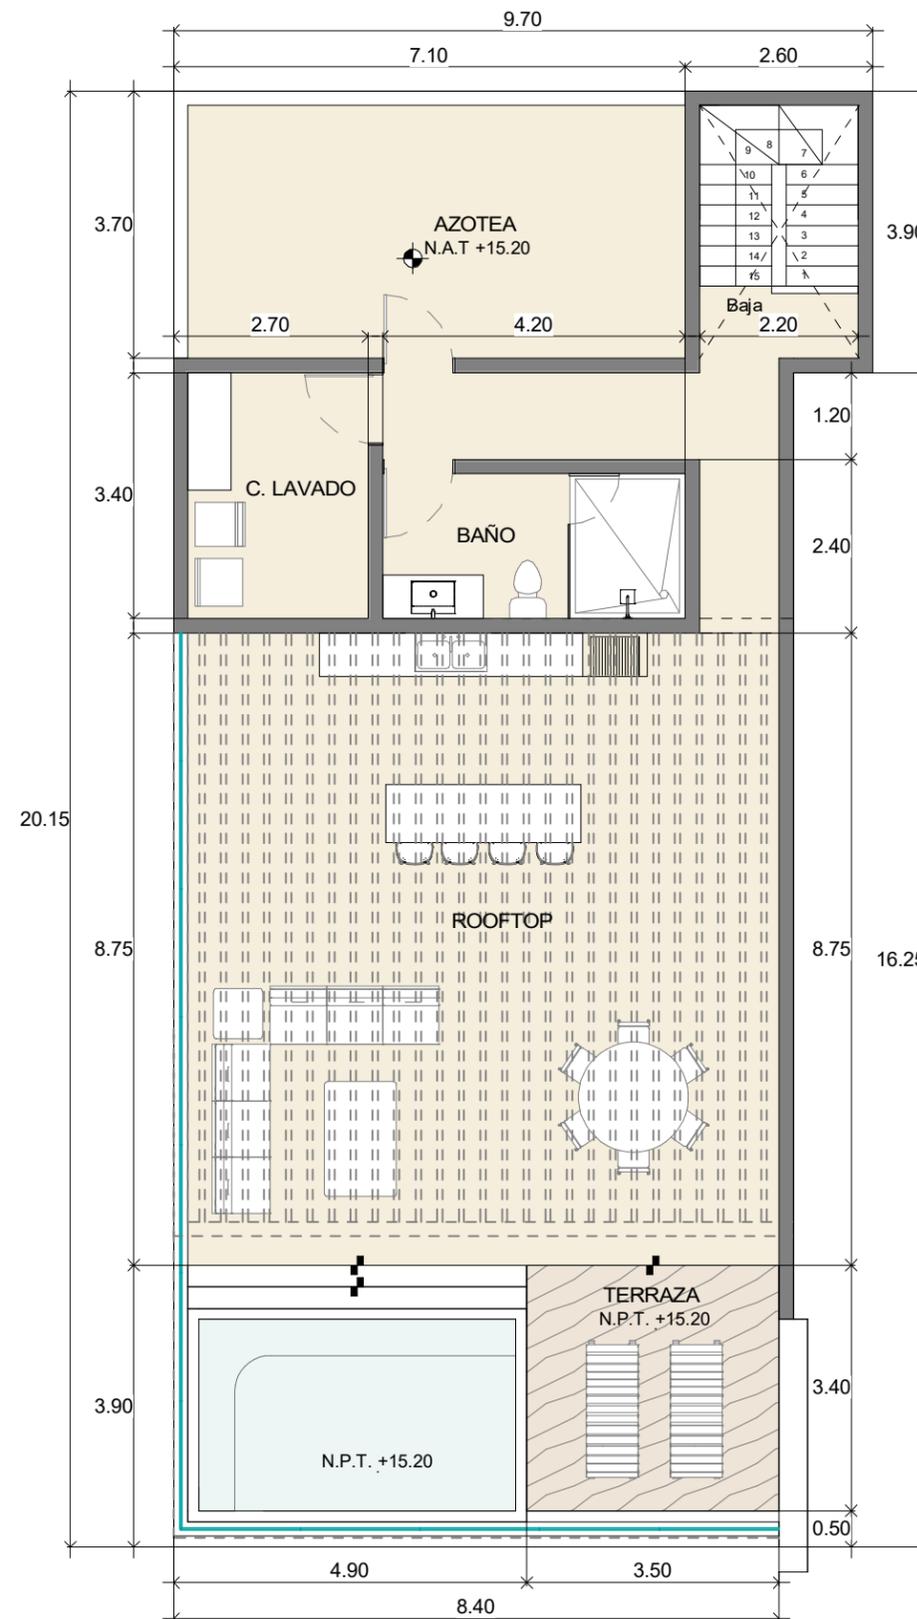

PLANTA ARQUITECTÓNICA ROOF TOP VILLA 1RT
ESC- 1 : 100

TORRE B ESTACIONAMIENTO

Cajones: 2 unidades (28 m²)

TORRE B BODEGA

1 bodega (1.5 m²)

ÁREAS	
-INTERIOR:	146.87 M²
-TERRAZAS:	63.59 M²
-ROOF TOP:	114.30 M²
-TOTAL:	324.76 M²