


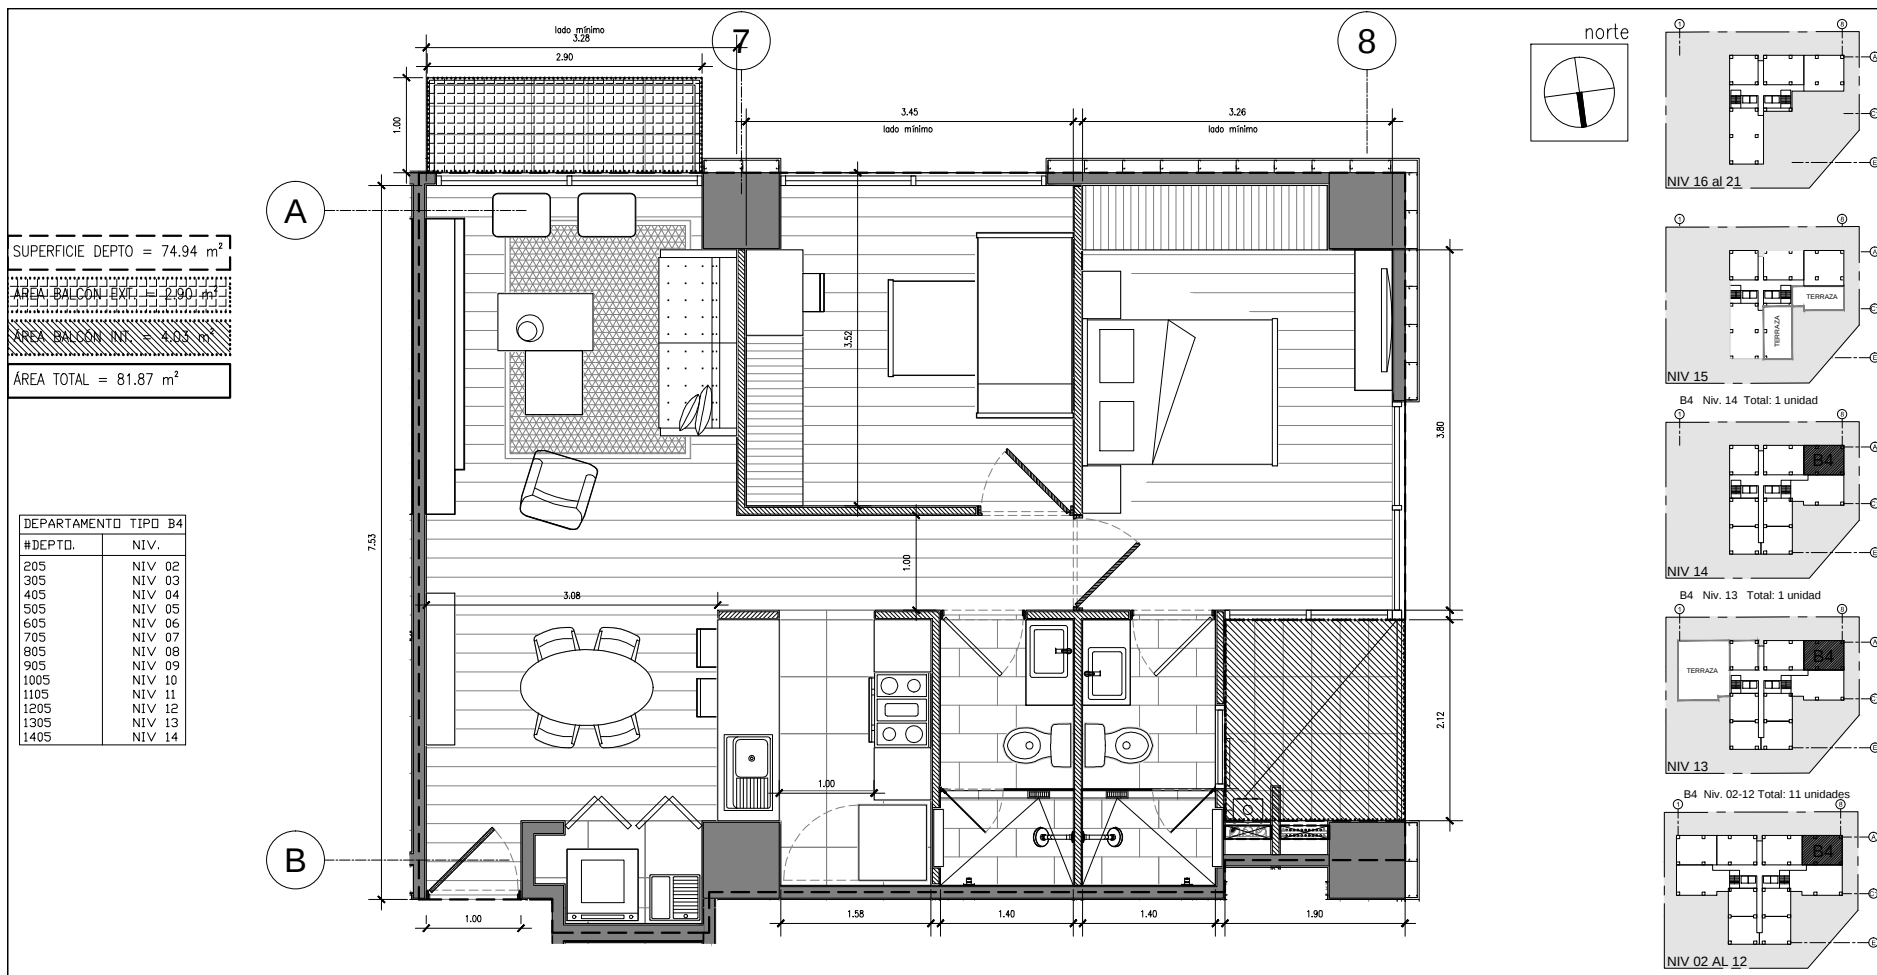

Notas:	Información	Plano LLave	Localización	Obra Nueva: Lago Mask no 229 Col. Granada, Delegación Miguel Hidalgo, México D.F. C.P. 11520.
-Las especificaciones que se desprenden de representaciones graficas, no deben tomarse como las ofertadas por la parte vendedora.	Departamento Tipo B4 Superficie de Terreno 74.94 m2 Superficie de Patio 0.00 m2 Superficie de Terraza 2.90 m2 Superficie de Balcón 4.03 m2 Superficie Total 81.87 m2			
-Para las especificaciones adecuadas favor de remitirse a los contratos de compraventa.	Programa Arquitectonico Sala - Comedor Cocina Baño Balcón Recámara 01			miguel de cervantes saavedra 471 col. ingasación, c.p. 11500 mexico, distrito federal tel. 91 400 400, fax. ext. 428 zda.com.mx
-Todas las dimensiones son aproximadas, palntas y planos sujetos a cambios sin previo aviso.				Departamento Tipo B4 Niv 02 - Niv 14
				Proyecto: INICIAR BATA ZAGO S.A. DE C.V. Representante legal Andrés López-Lemus PROY. 0124 Dra. Patricia E. Jiménez Castel C. PROY. 0028 Dra. Constanza Gómez Ruiz CL. 0050 Dra. Marcela López Leyva CDU y A. 0613 Arquitecto Primer Ctor Cliente:
				fecha mayo 2017
				escala S/E
				Dibujo no. 3 - 310