
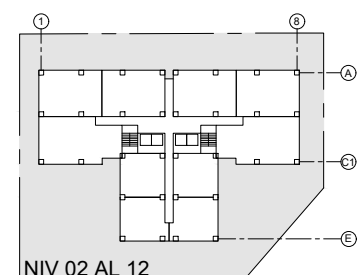
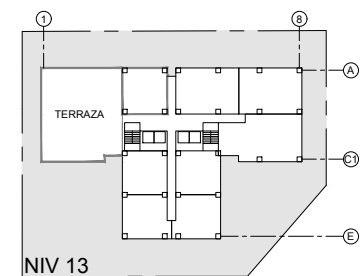
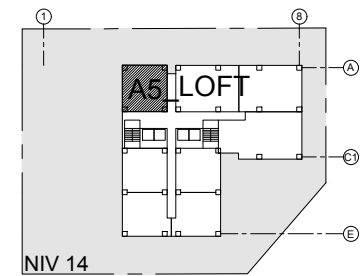
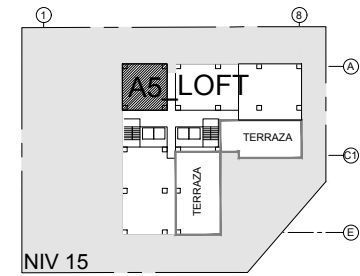
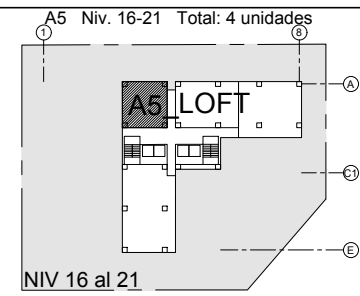
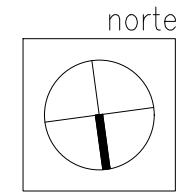


SECCION DE PLAFON APARENTE

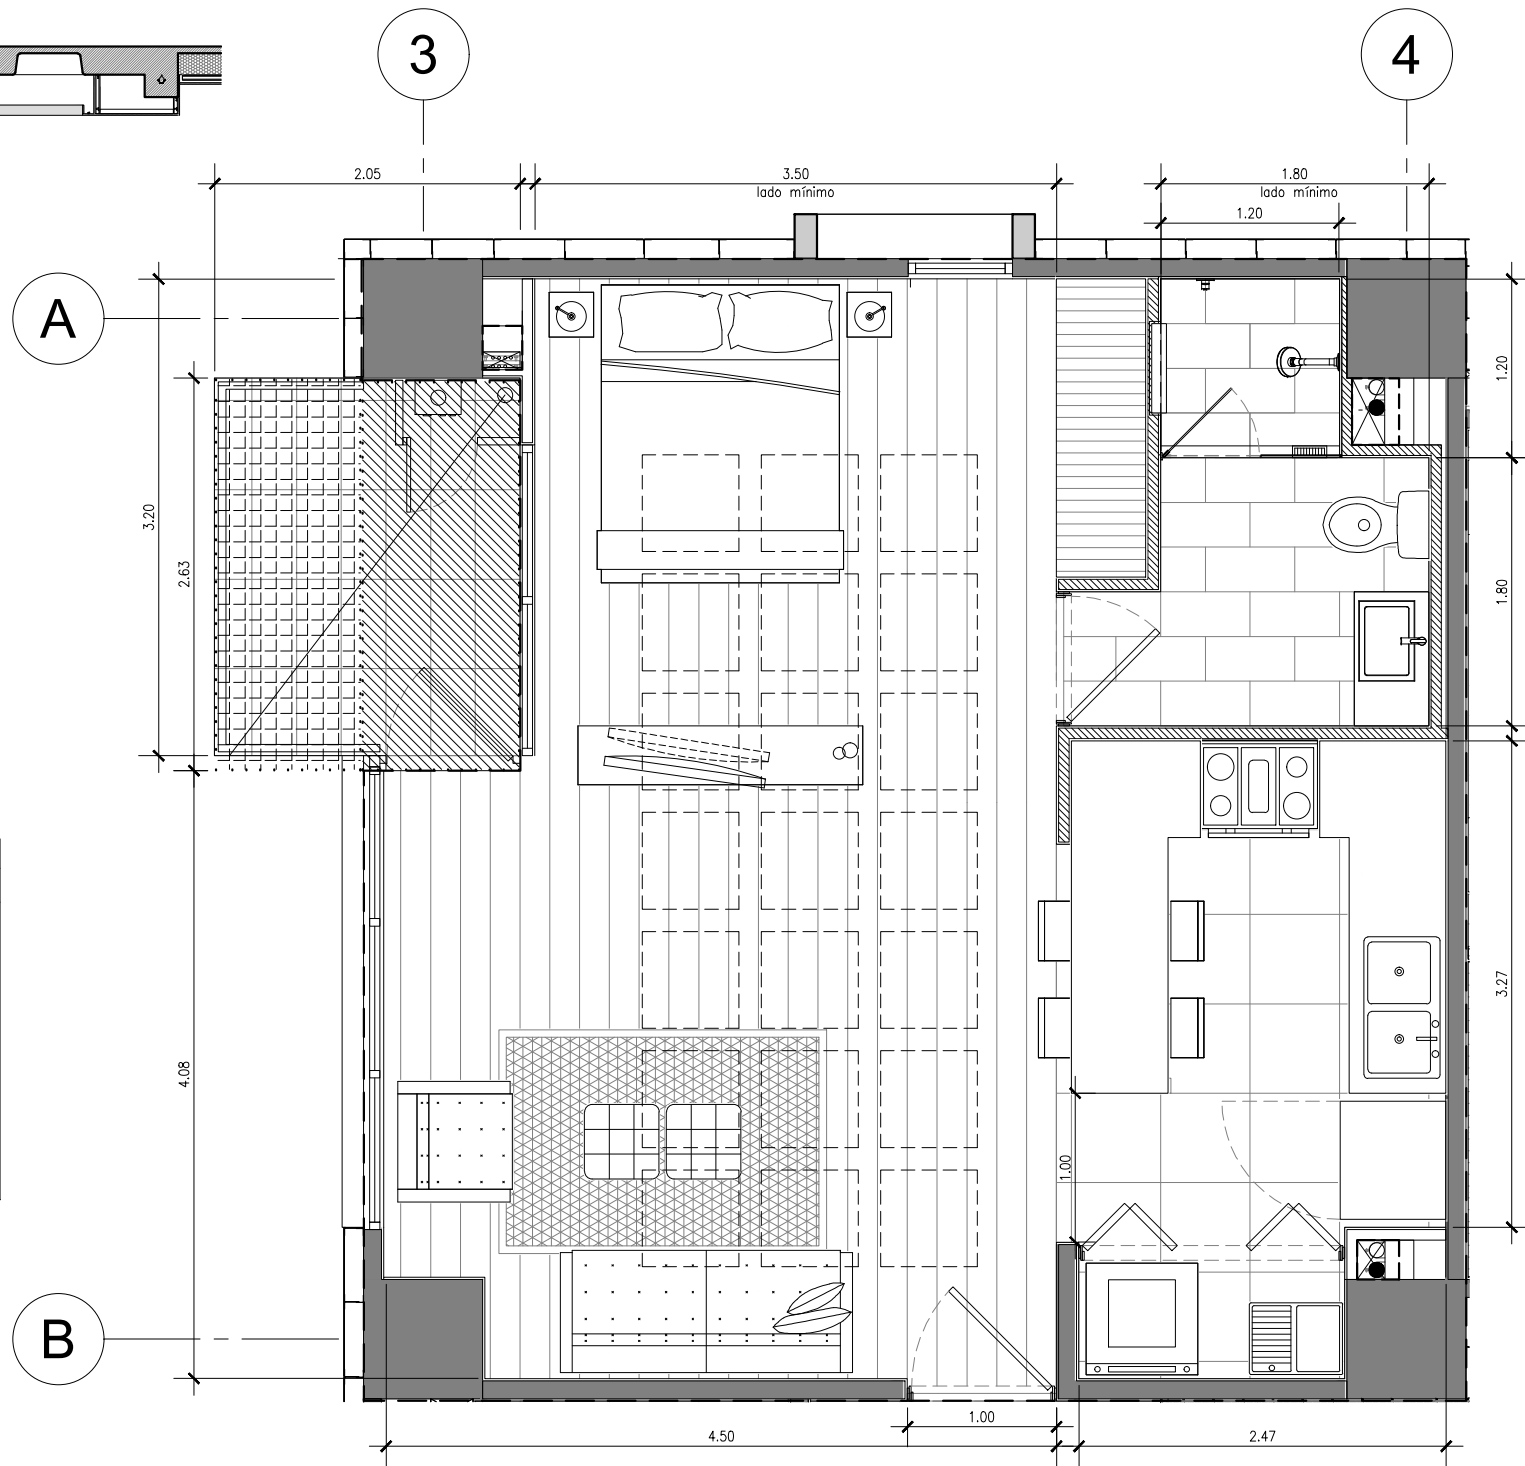

DEPARTAMENTO TIPO A5_LOFT	
#DEPTO.	NIV.
1703	NIV 17
1903	NIV 19
2003	NIV 20
2103	NIV 21



SUPERFICIE DEPTO = 53.78 m ²
ÁREA BALCÓN EXT = 2.60 m ²
ÁREA BALCÓN INT = 2.80 m ²
ÁREA TOTAL = 59.18 m ²

Notas:

- Las especificaciones que se desprenden de representaciones graficas, no deben tomarse como las ofertadas por la parte vendedora.
- Para las especificaciones adecuadas favor de remitirse a los contratos de compraventa.
- Todas las dimensiones son aproximadas, plantas y planos sujetos a cambios sin previo aviso.

Simbología general	
	indica salida de lampara
	indica salida de lampara tipo arbotante
	indica salida de lampara en pretil
	indica apagador
	indica contacto
	indica contacto sencillo polarizado
	indica zumbador
	indica salida de telefono
	indica salida de interfon
	indica salida de T.V.
	indica extractor axial, 6 cambios / hora.

Información	
Departamento Tipo A5_LOFT	
Superficie de Terreno	53.78 m ²
Superficie de Patio	0.00 m ²
Superficie de Terraza	0.00 m ²
Superficie de Balcón Interior	2.80 m ²
Superficie de Balcón Exterior	2.60 m ²
Superficie Total	59.18 m ²
Programa Arquitectónico	
Sala / Comedor	
Cocina	
Balcón Exterior	
Balcón Interior	
Baño	
Recámara 01	

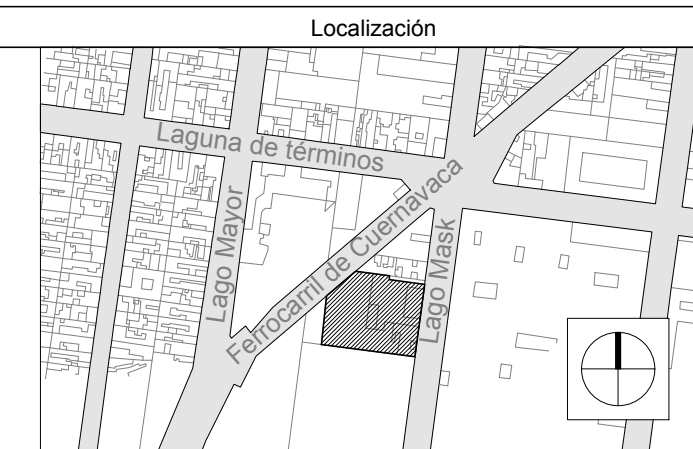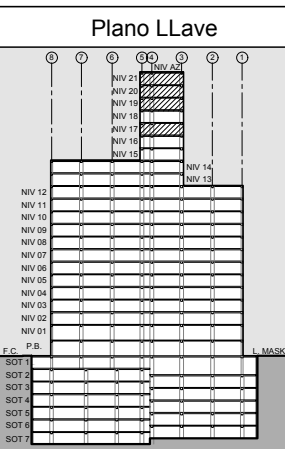

Obra Nueva: Lago Mask no 229 Col. Granada, Delegación Miguel Hidalgo. México, D.F. C.P. 11520.	
Z desarrollo + arquitectura miguel de cervantes saavedra 471 col. irrigación, c.p. 11500 méxico, distrito federal tel. 91 400 400, fax. ext. 428 zda.com.mx	
Departamento Tipo A5_LOFT Niv 17 - Niv 21	
Propietario: INMOBILIARIA ZAGO S.A. DE C.V.	fecha DICIEMBRE 2019
Representante legal: Ariel Zapotín Langenauer	
DRO: 0324 Ing. Federico E. Jimenez Canet C.	
C/SE: 0026 Ing. Charbel Gomez Ruiz.	
C/I: 0050 Ing. Manuel Leyva Leyva.	escala S/E.
C/DU y A: 0613 Arq. Xochitl Ramirez Cruz	Serie Clave
Ciente:	3 -312 LOFT PLAFON APARENTE