


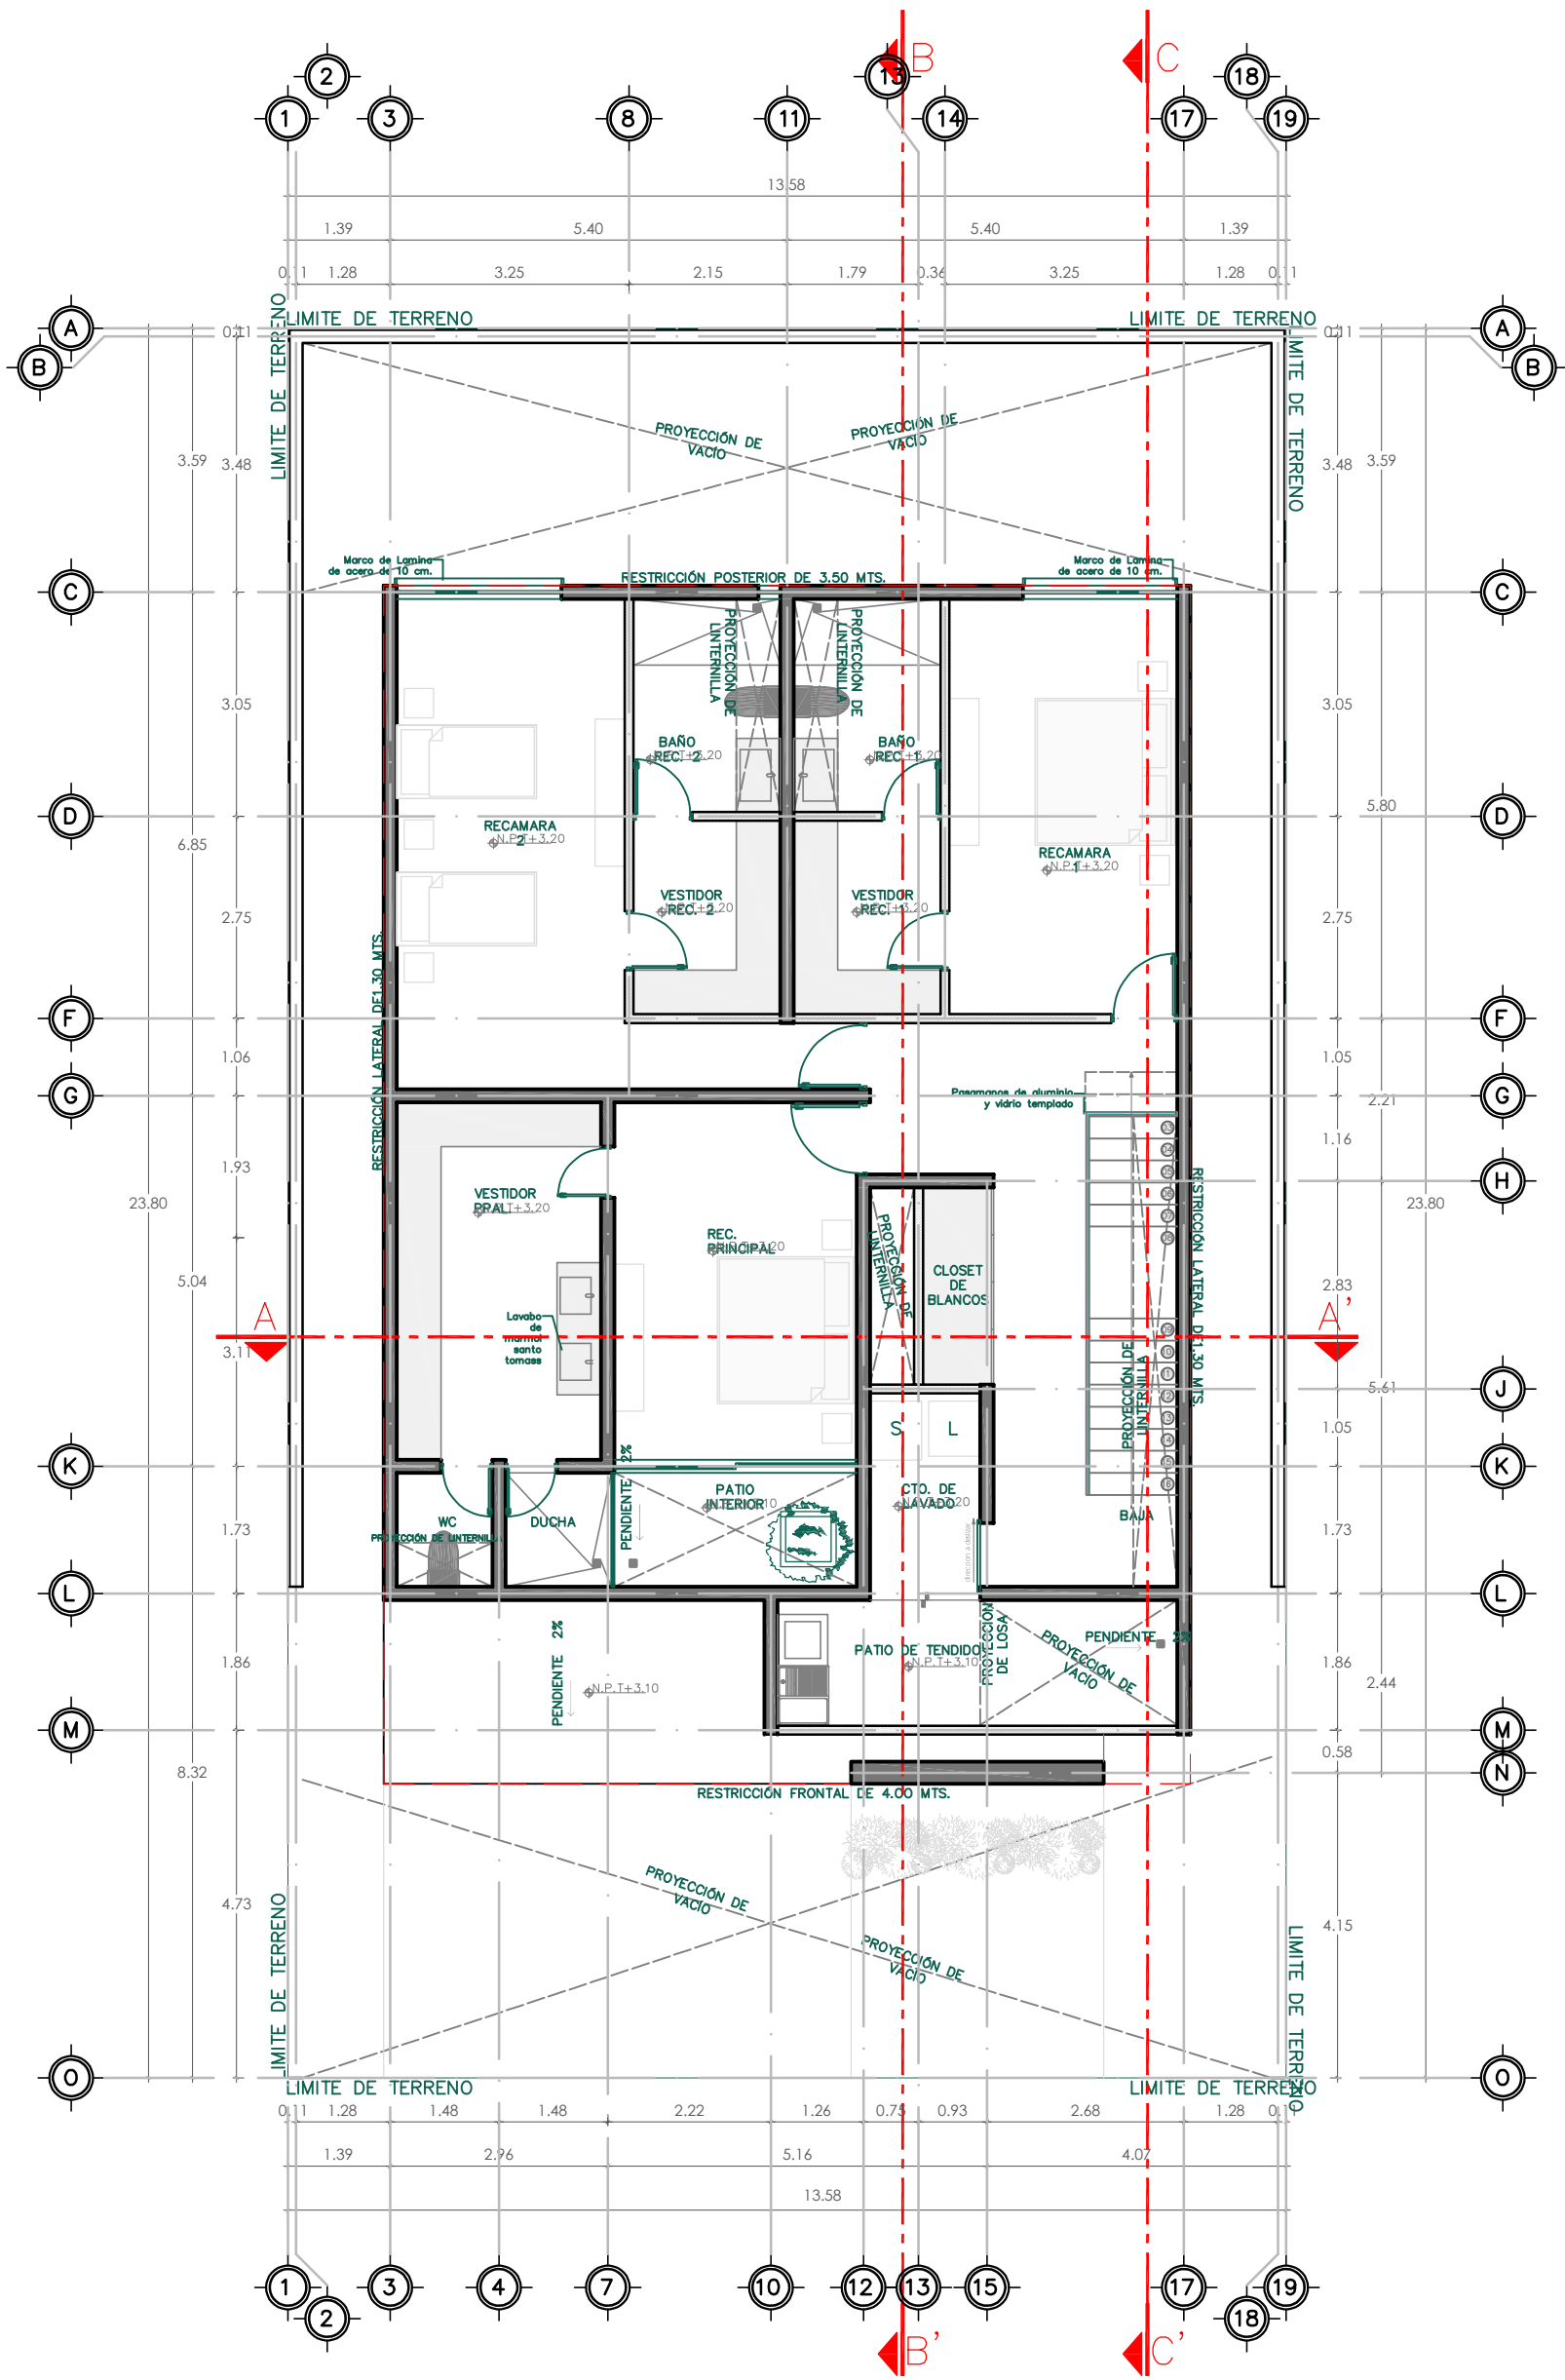

# PLANTA

---

## ARQUITECTONICA

### ALTA