


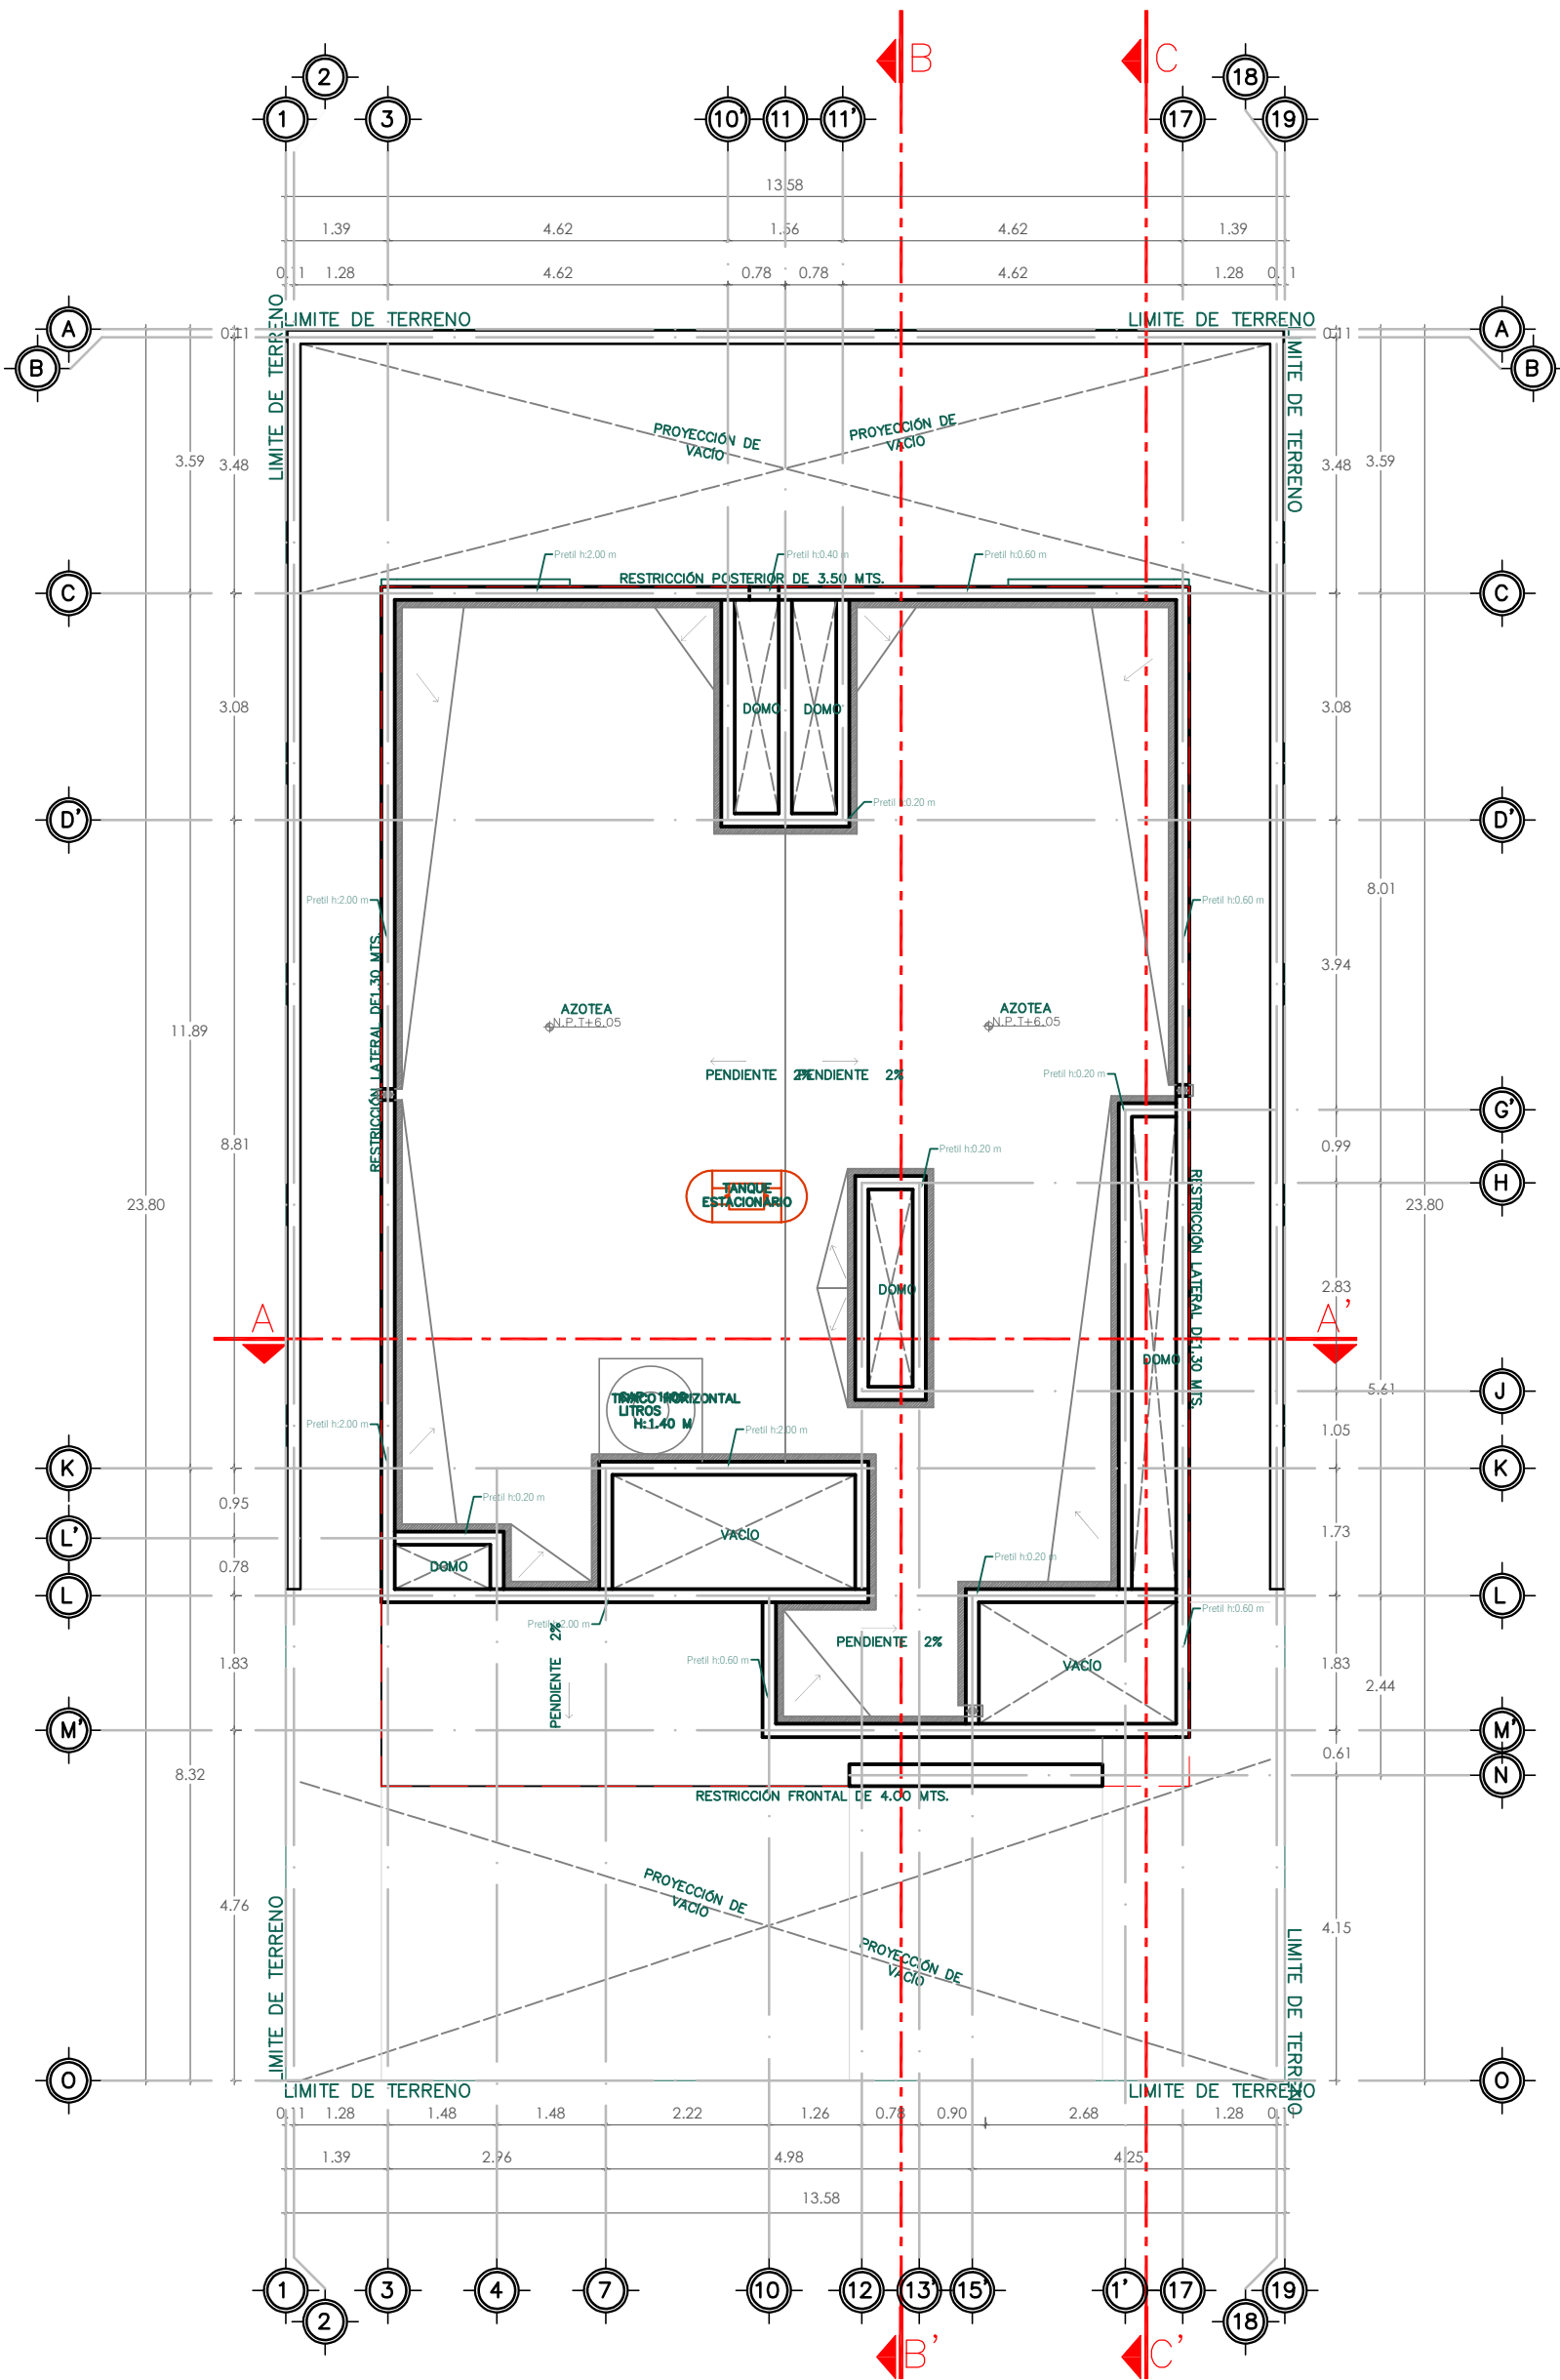

PLANTA de azotea

ESC.1:100