

PLANTA DIMENSIONADA N1
BLOQUE 1

HOJA No.
ARCH-D

ESCALA:
1:50

PROPIETARIO:
FRMA

FECHA:
OCTUBRE 2022

DIBUJO:
ARQ. MARTIN CONCEPCION REYES

PROYECTO:
RIVERA BAYAHIBE

CONTENIDO:
PLANTAS DIMENSIONADAS - BLOQUE 1

ARQUITECTO COLABORADOR
LEONER REYNOSO

INST. SANITARIA:
CODIA

INST. ELECTRICA:
CODIA

DISEÑO URBANO
ARO. KAWANNIA PEÑA


C.O.D.I.A. 411444

CONTRATISTA PROMOTOR
COSTA DEL ESTE INVERSIONES SRL

ING. MARTIN CONCEPCION
C.O.D.I.A. 5134

DISEÑO ARQUITECTONICO

ARO. MARTIN CONCEPCION
C.O.D.I.A. 44104

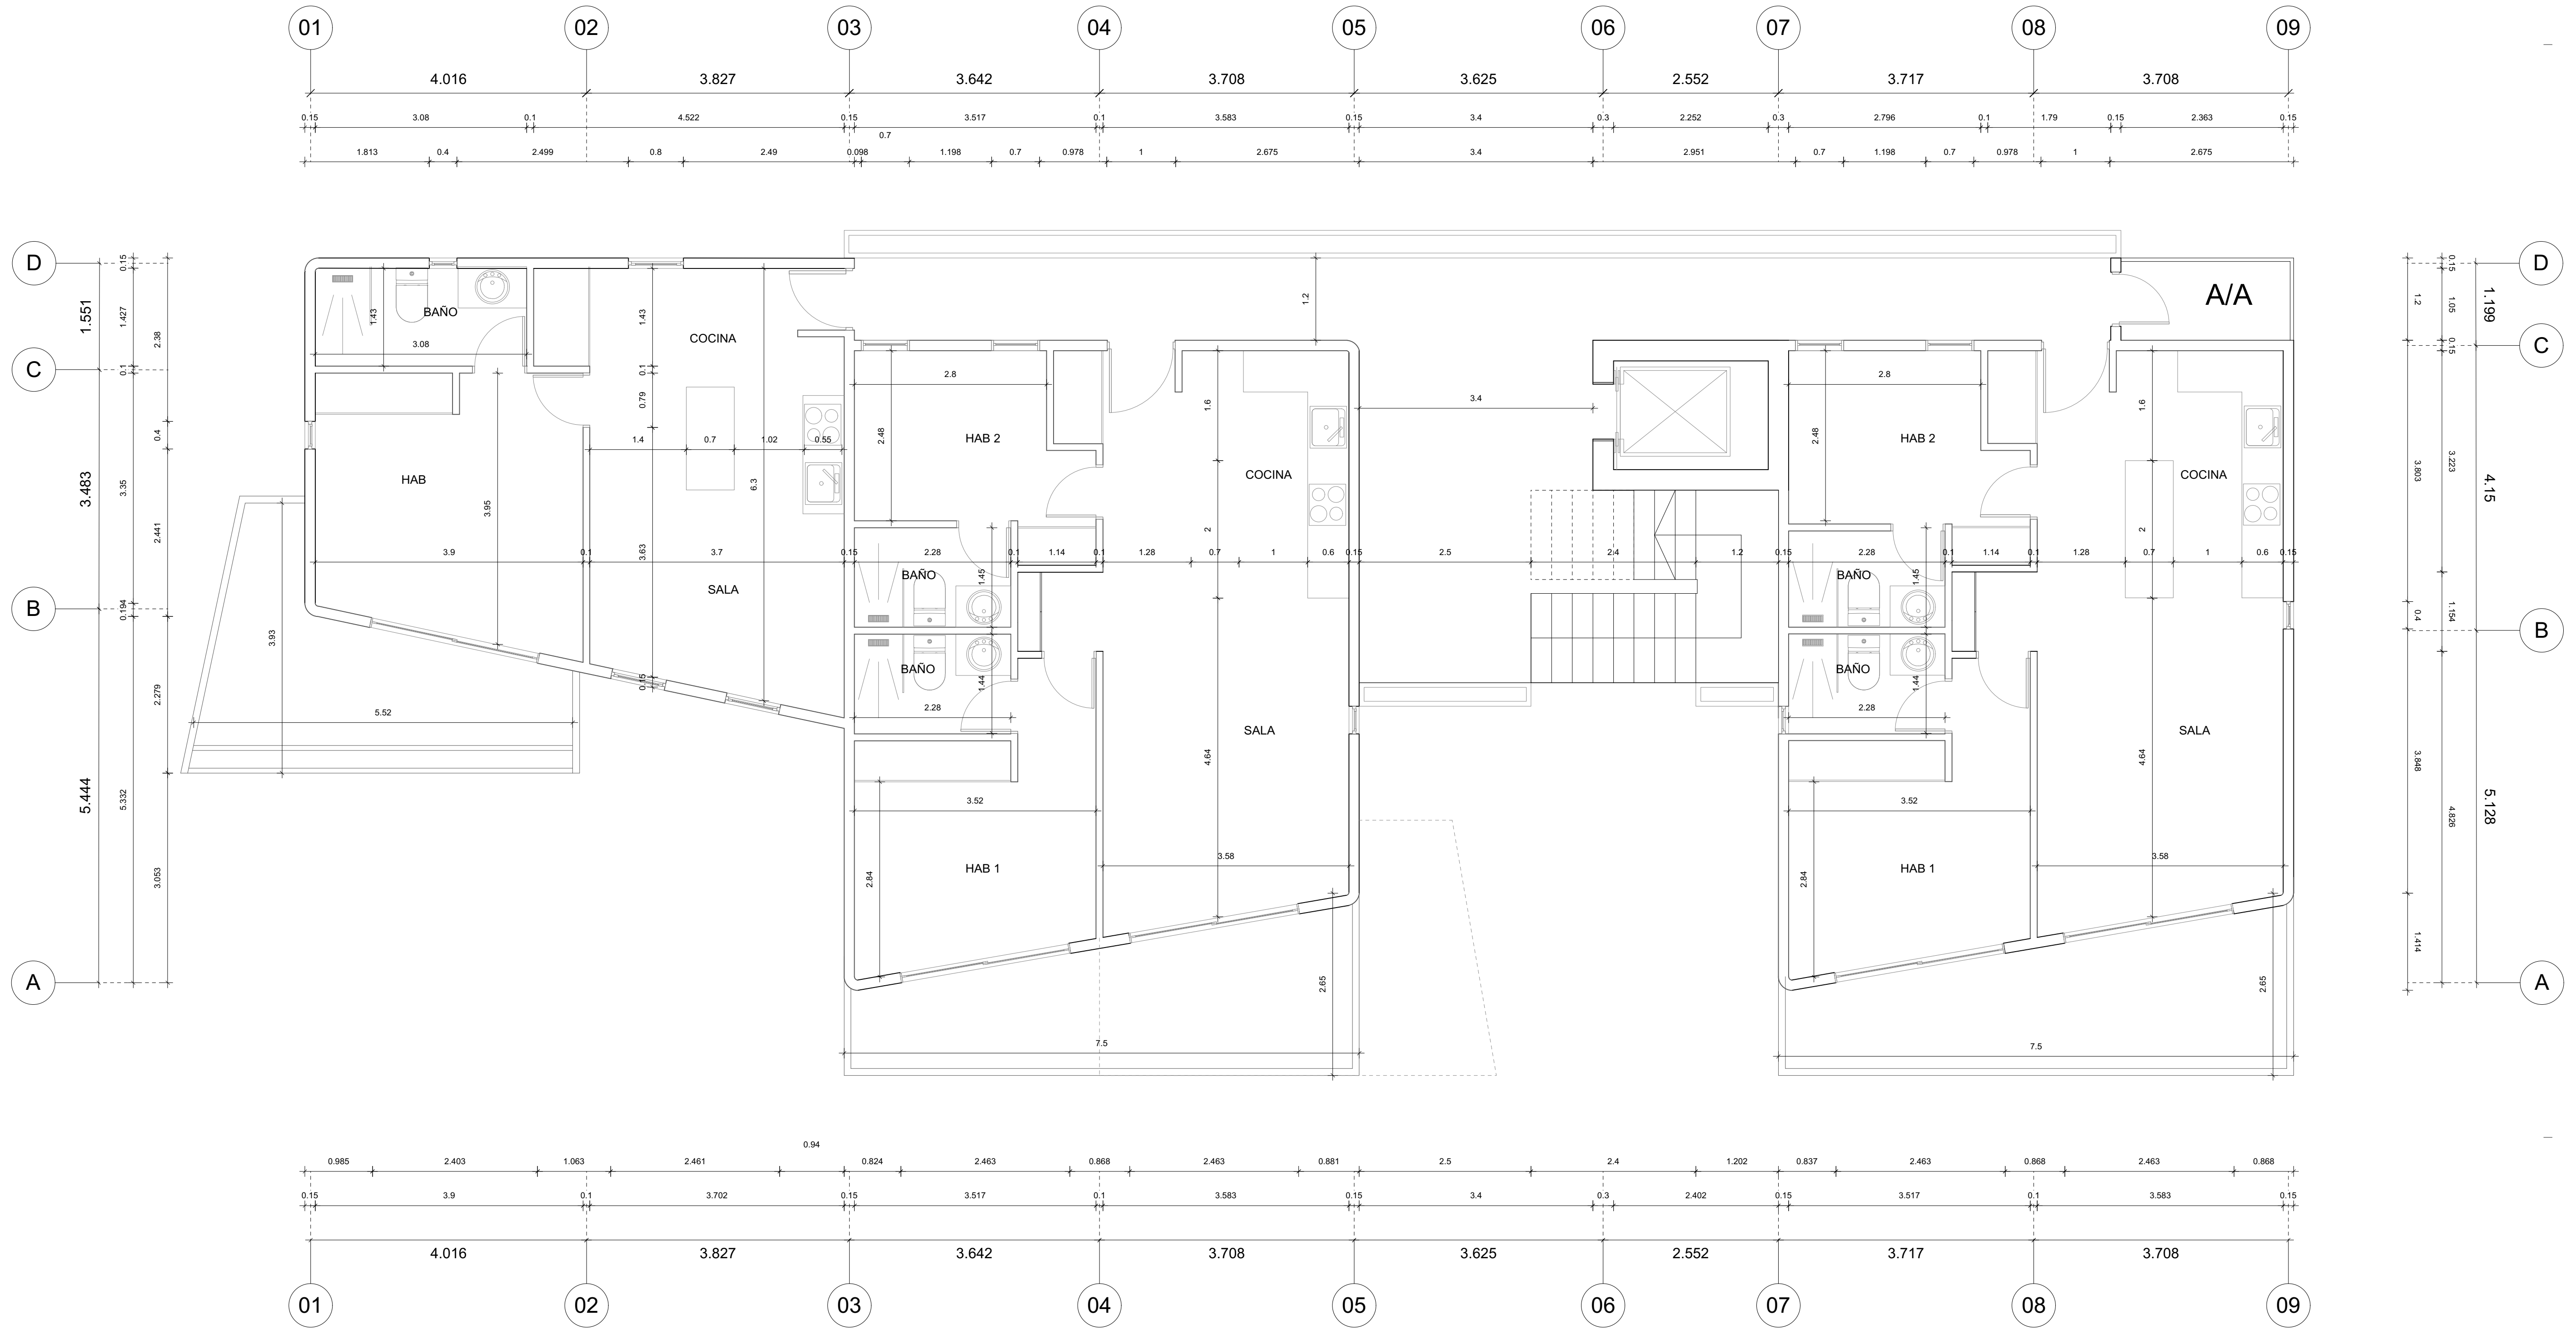

PLANTA DIMENSIONADA N2
BLOQUE 1

HOJA No.
ARCH-D
ESCALA:
1:50

PROPIETARIO:
FRMA
FECHA:
OCTUBRE 2022
DIBUJO:
ARQ. MARTIN CONCEPCION REYES






PROYECTO:
RIVERA BAYAHIBE
CONTENIDO:
PLANTAS DIMENSIONADAS - BLOQUE 1

ARQUITECTO COLABORADOR
LEONER REYNOSO
INST. SANITARIA:
INST. ELECTRICA:
CODIA: 2772
CODIA
CODIA

DISEÑO URBANO
ARO. KAWANNIA PEÑA
C.O.D.I.A. 41144


CONTRATISTA PROMOTOR
COSTA DEL ESTE INVERSIONES SRL
ING. MARTIN CONCEPCION
C.O.D.I.A. 5134

DISEÑO ARQUITECTONICO
ARQ. MARTIN CONCEPCION
C.O.D.I.A. 44104

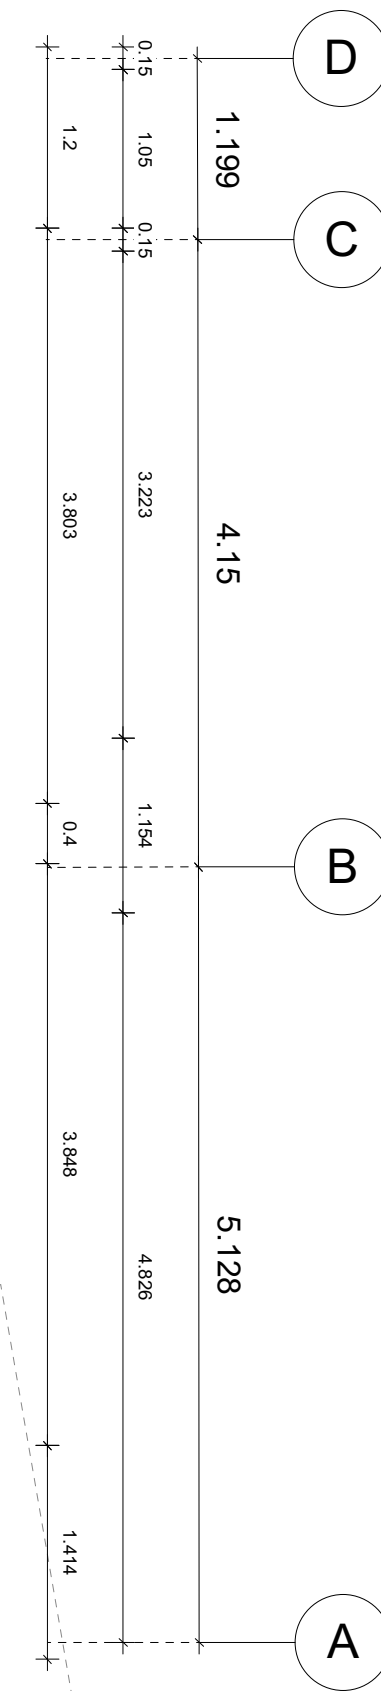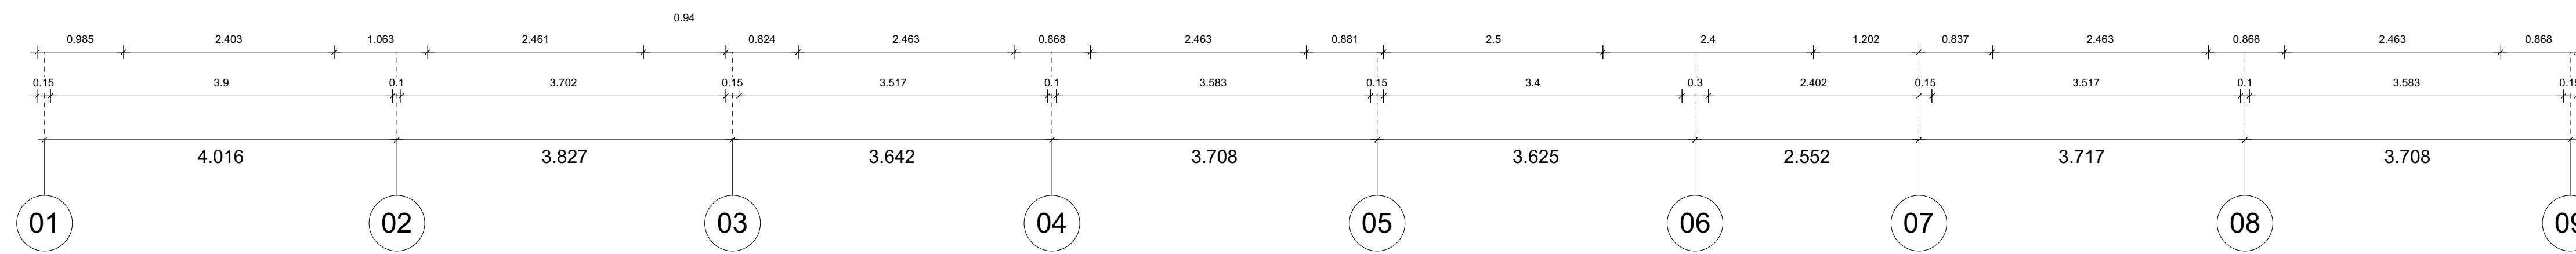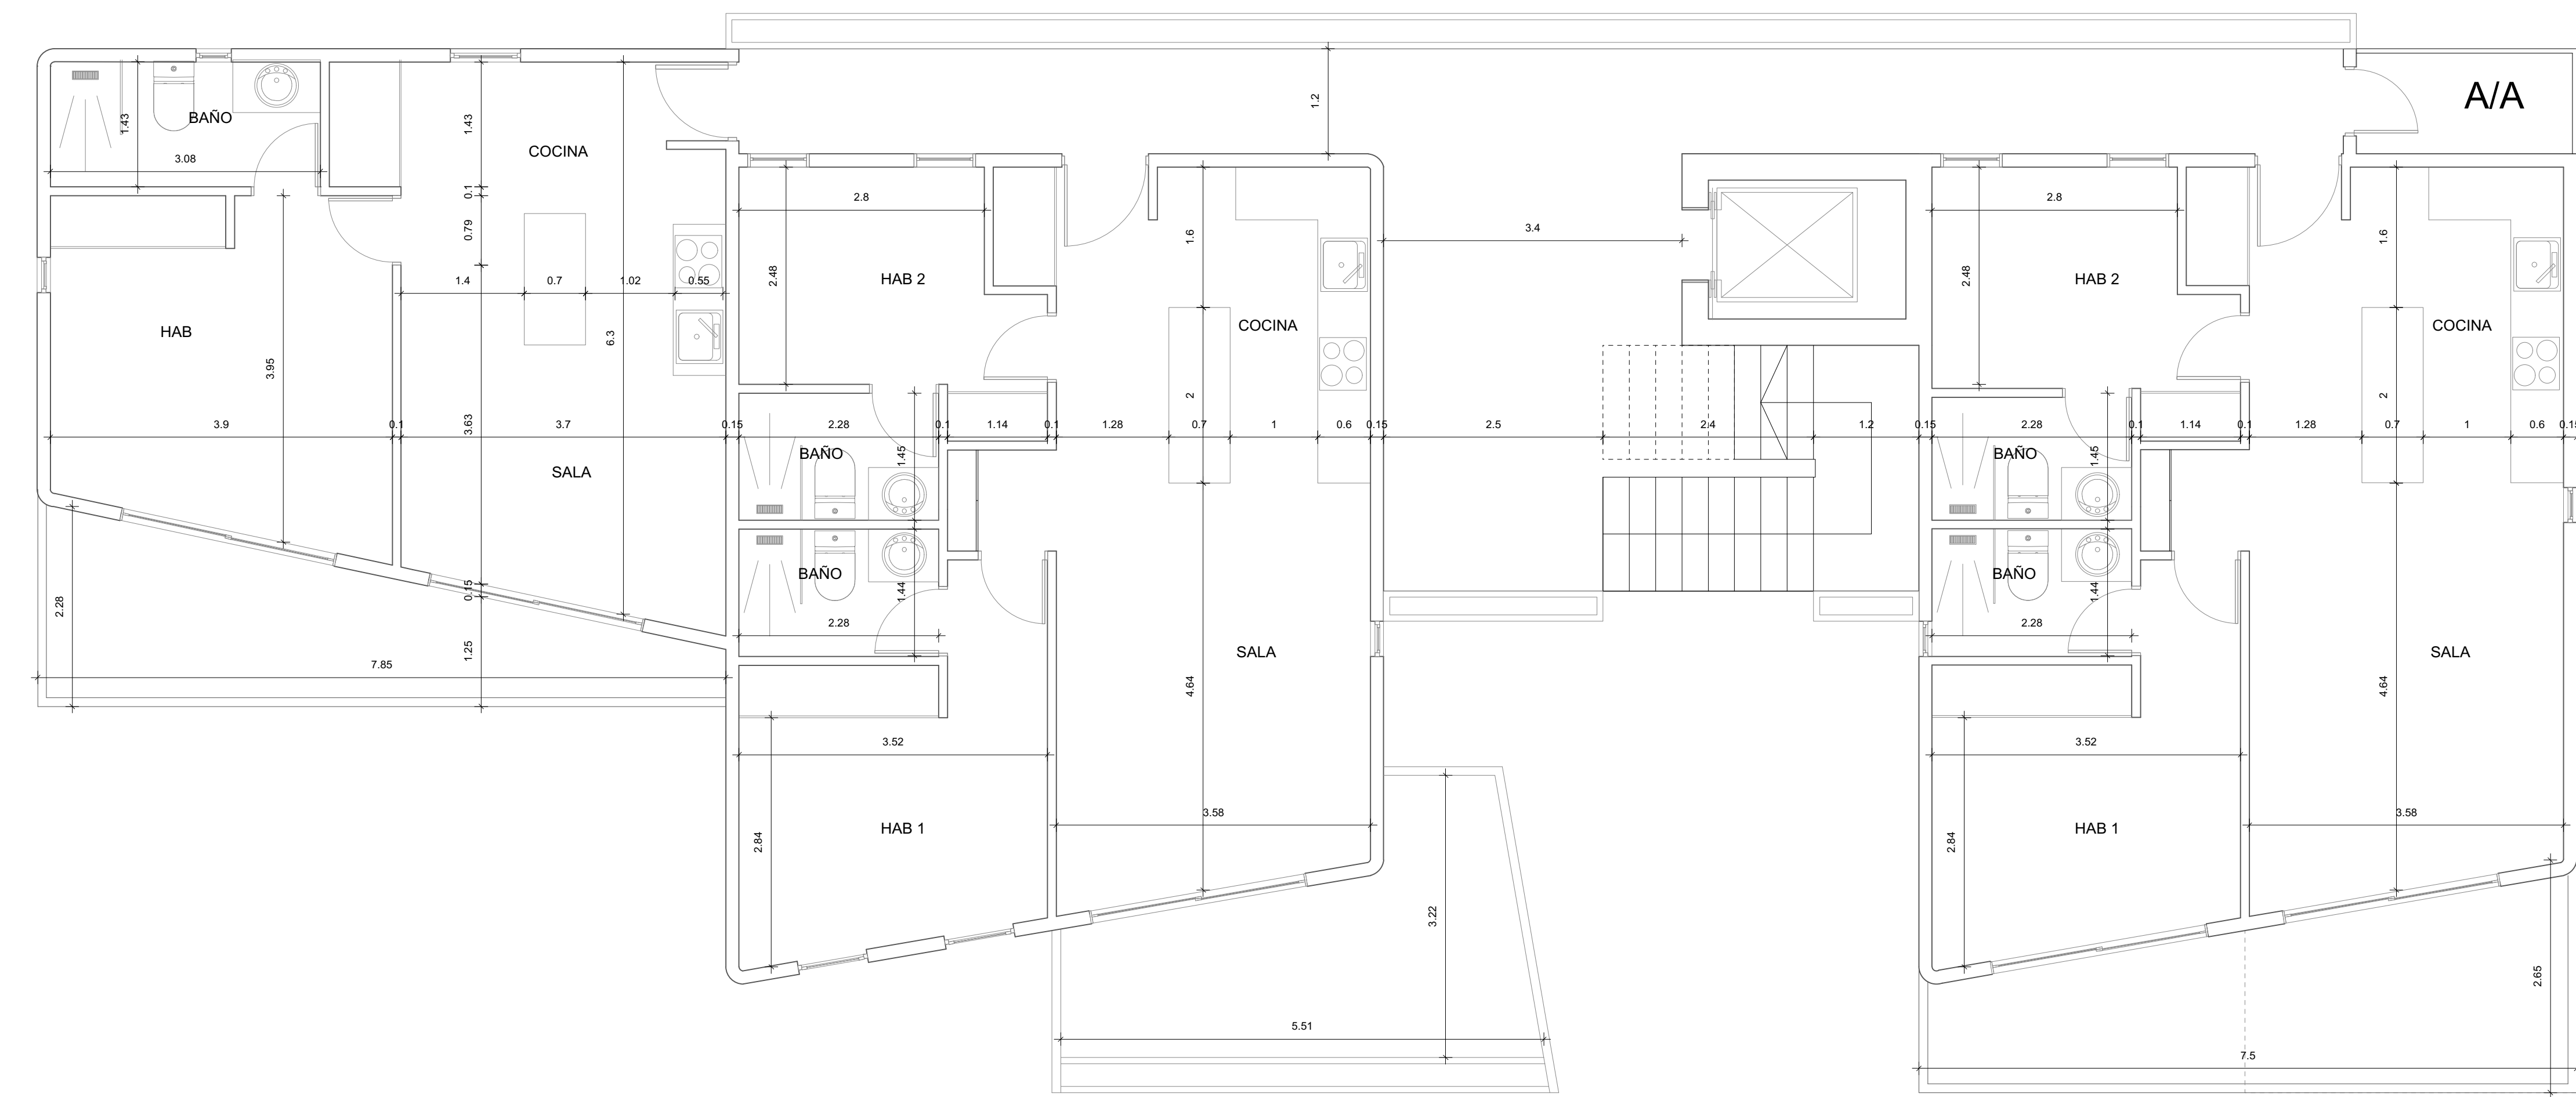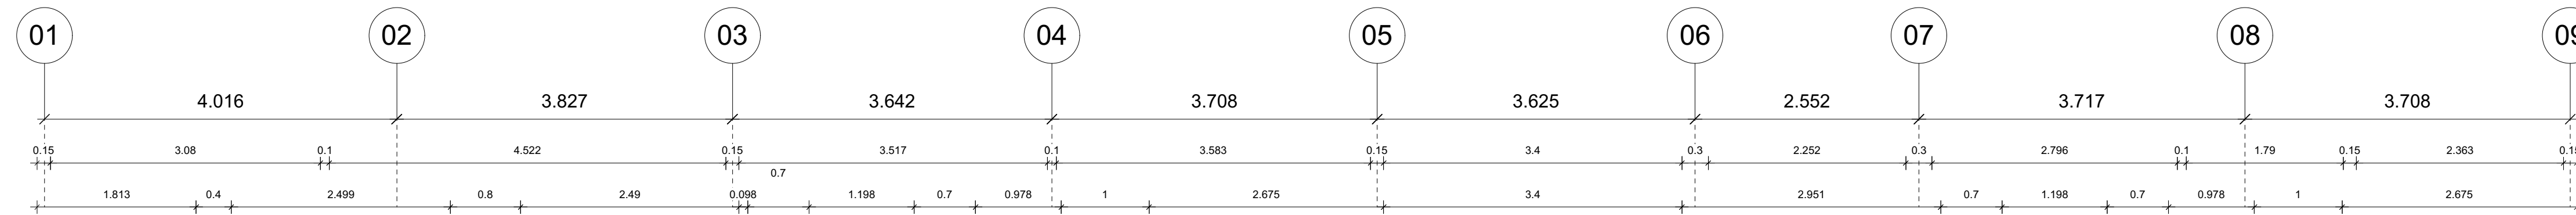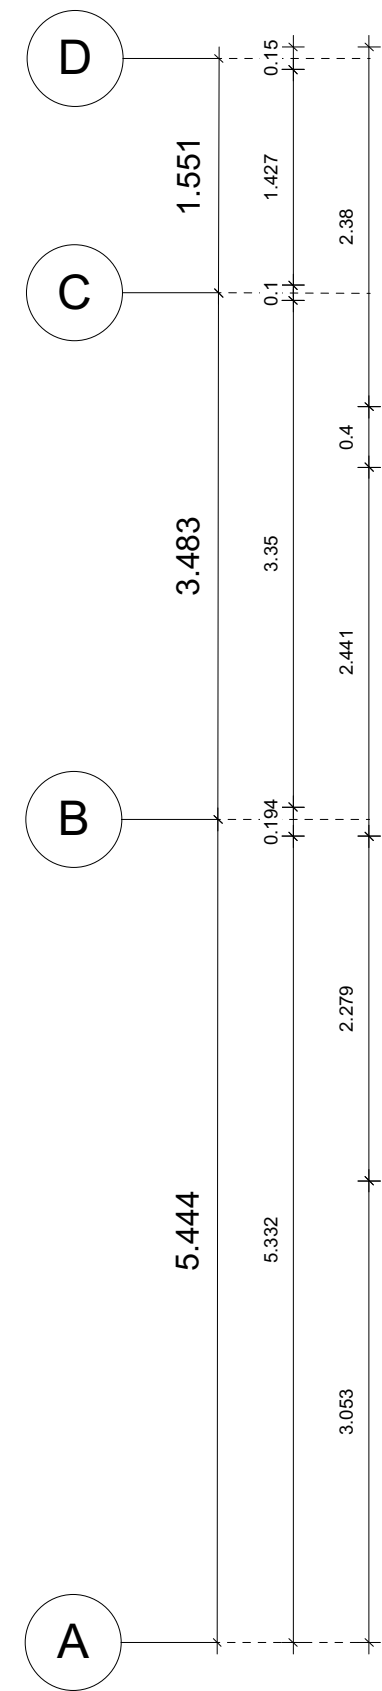

PLANTA DIMENSIONADA N3
BLOQUE 1

HOJA No: ARCH-D	ESCALA: 1:50
PROPIETARIO: FRMIA	FECHA: OCTUBRE 2022
PROYECTO: RIVERA BAYAHIBE	DIBUJO: ARQ. MARTIN CONCEPCION REYES
CONTENIDO: PLANTAS DIMENSIONADAS - BLOQUE 1	
ARQUITECTO COLABORADOR LEONER REYNOSO	CODIA: 2772
INST. SANITARIA:	CODIA
INST. ELECTRICA:	CODIA
DISEÑO URBANO ARQ. KAWANNA PEÑA	C.O.D.I.A. 41144
CONTRATISTA PROMOTOR COSTA DEL ESTE INVERSIONES SRL	ING. MARTIN CONCEPCION C.O.D.I.A. 5134
DISEÑO ARQUITECTONICO	ARQ. MARTIN CONCEPCION C.O.D.I.A. 44104

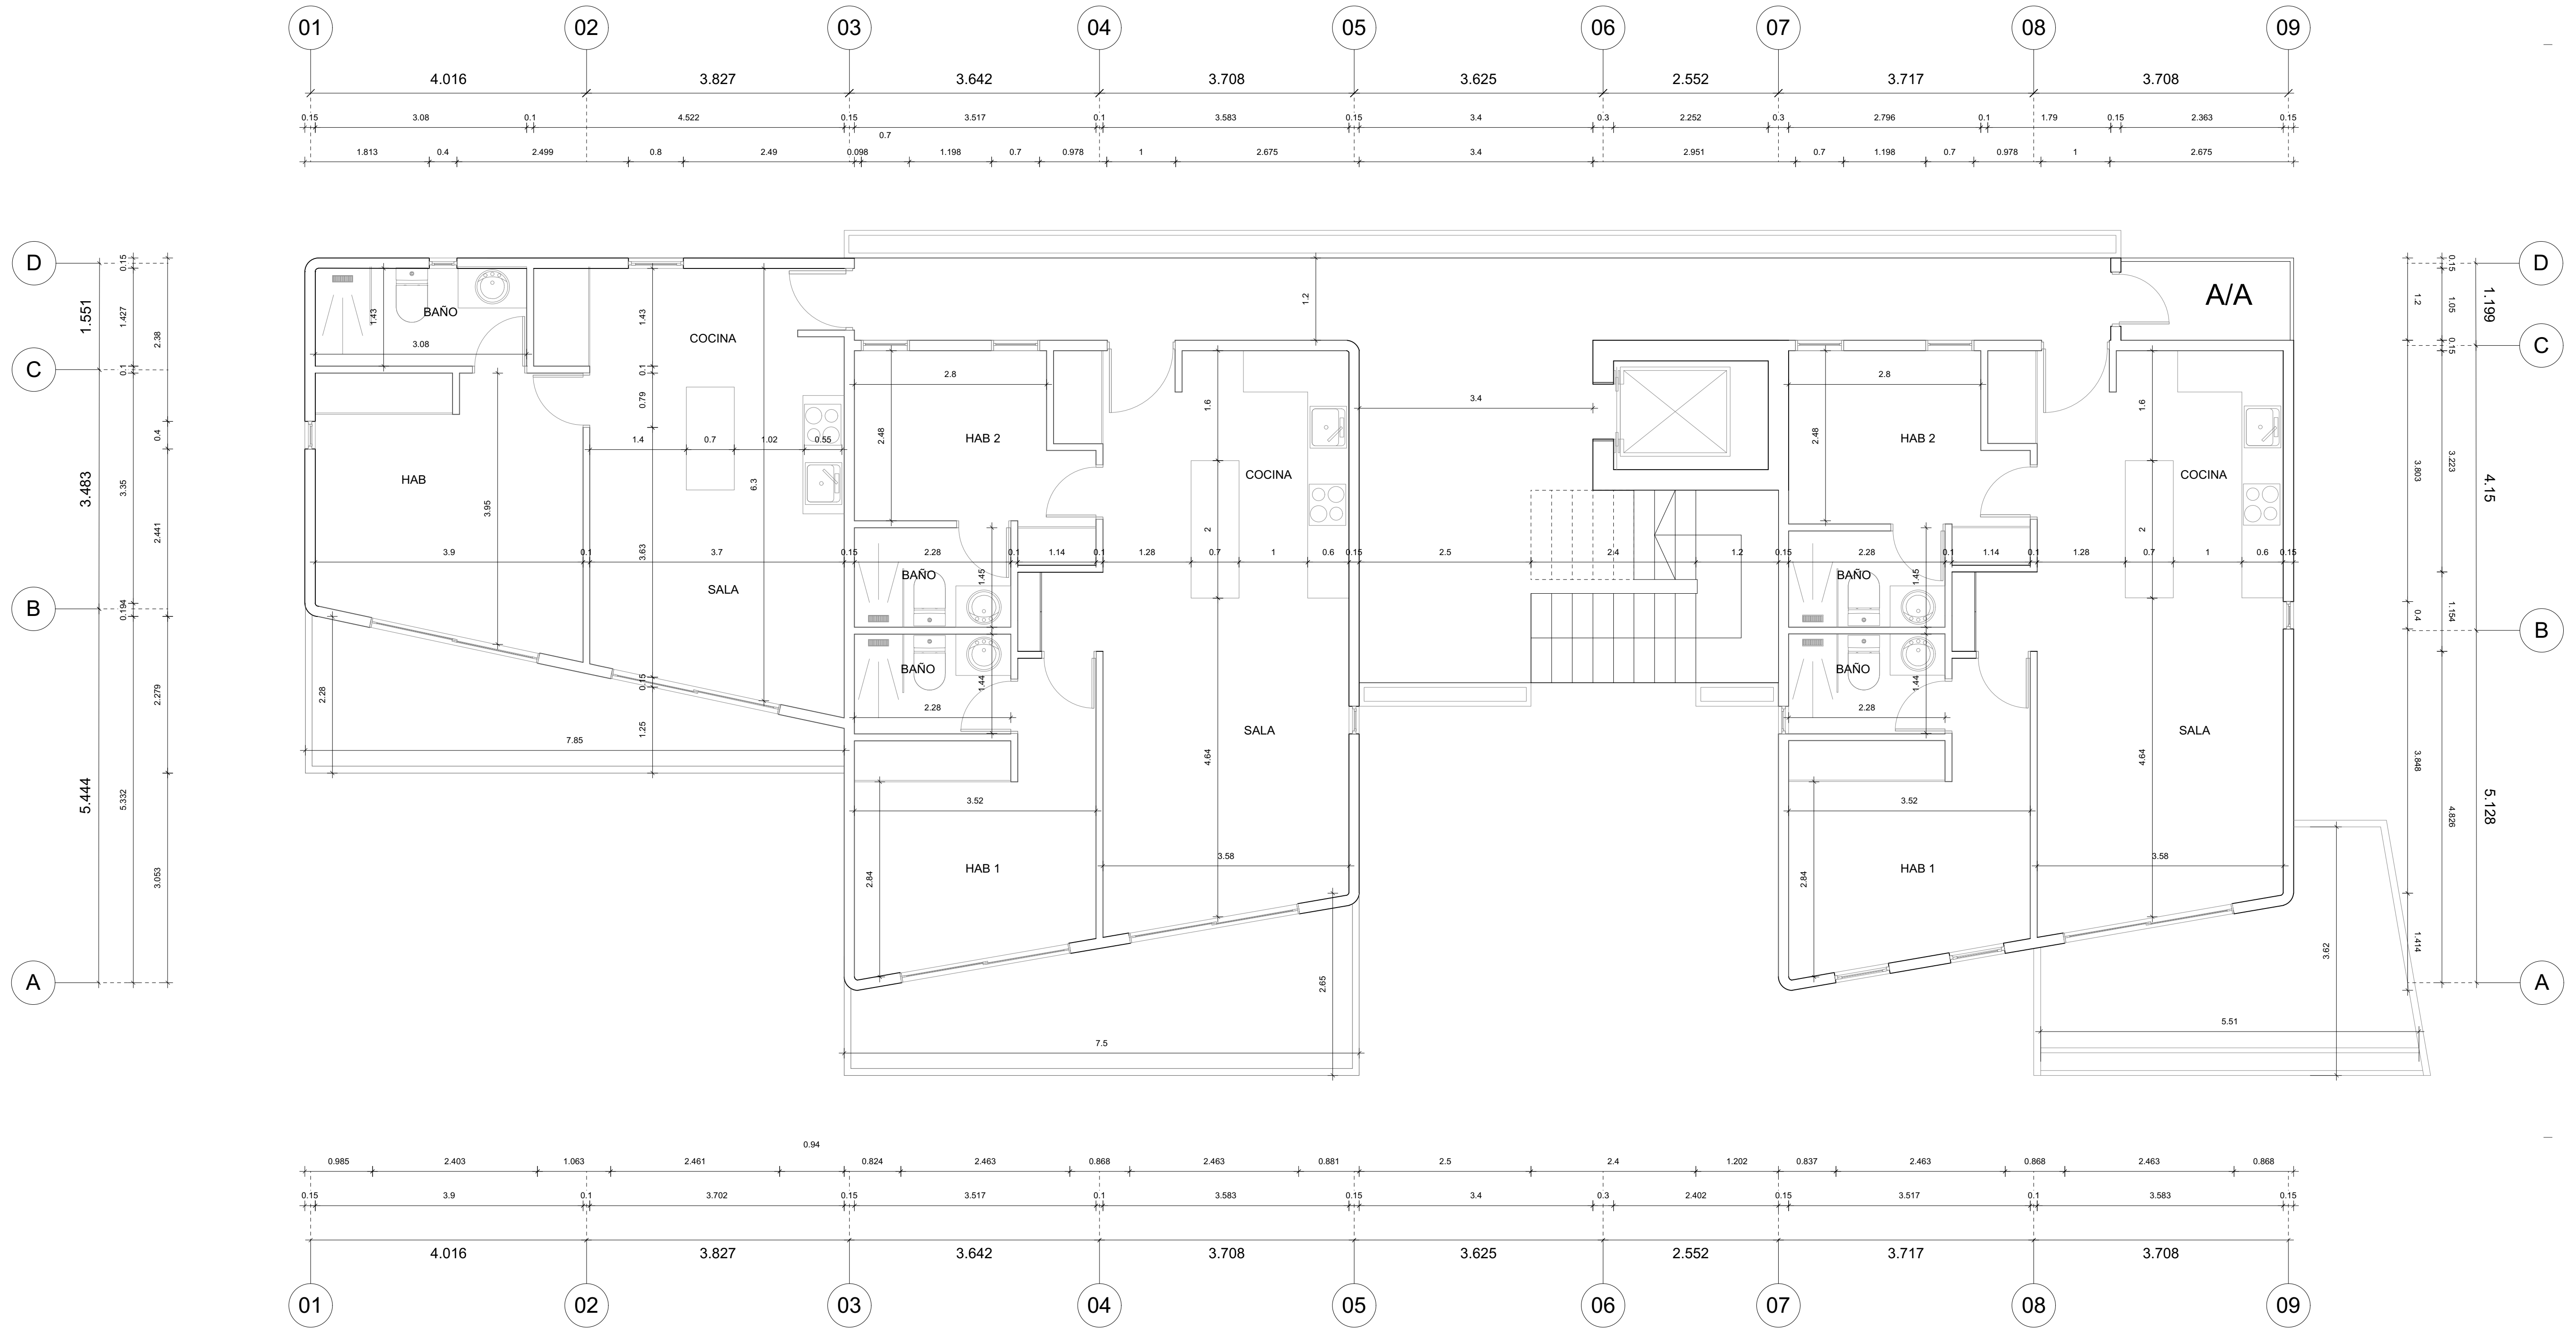

PLANTA DIMENSIONADA N4
BLOQUE 1

HOJA No.
ARCH-D

ESCALA:
1:50

PROPIETARIO:
FRMA

FECHA:
OCTUBRE 2022

DIBUJO:
ARQ. MARTIN CONCEPCION REYES

PROYECTO:
RIVERA BAYAHIBE

CONTENIDO:
PLANTAS DIMENSIONADAS - BLOQUE 1

ARQUITECTO COLABORADOR
LEONER REYNOSO

INST. SANITARIA:
CODIA

INST. ELECTRICA:
CODIA

DISEÑO URBANO
ARO. KAWANNIA PEÑA






C.O.D.I.A. 41144

CONTRATISTA PROMOTOR
COSTA DEL ESTE INVERSIONES SRL

ING. MARTIN CONCEPCION
C.O.D.I.A. 5134

DISEÑO ARQUITECTONICO

ARQ. MARTIN CONCEPCION
C.O.D.I.A. 44104

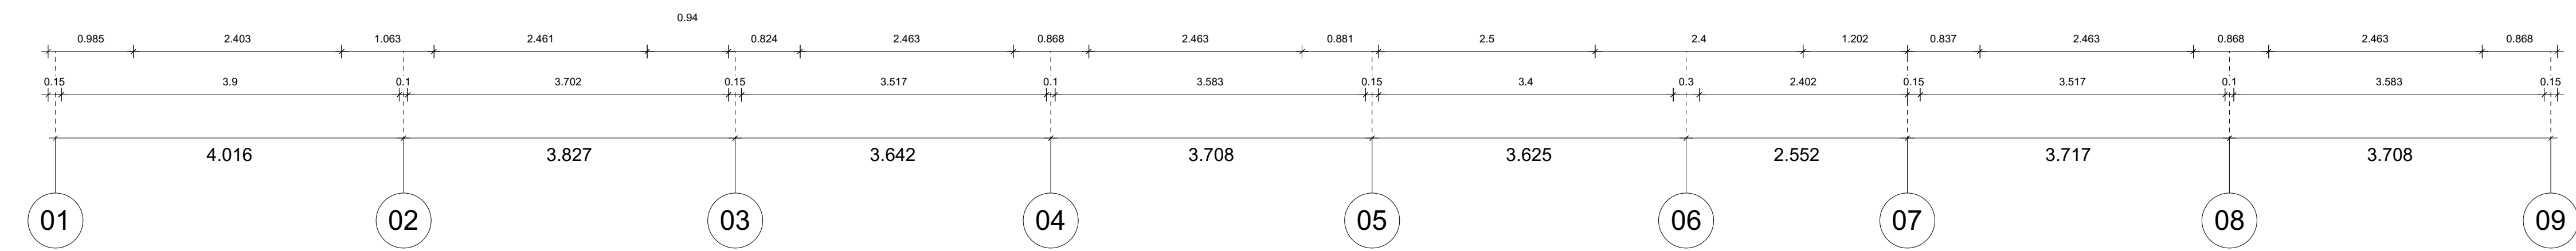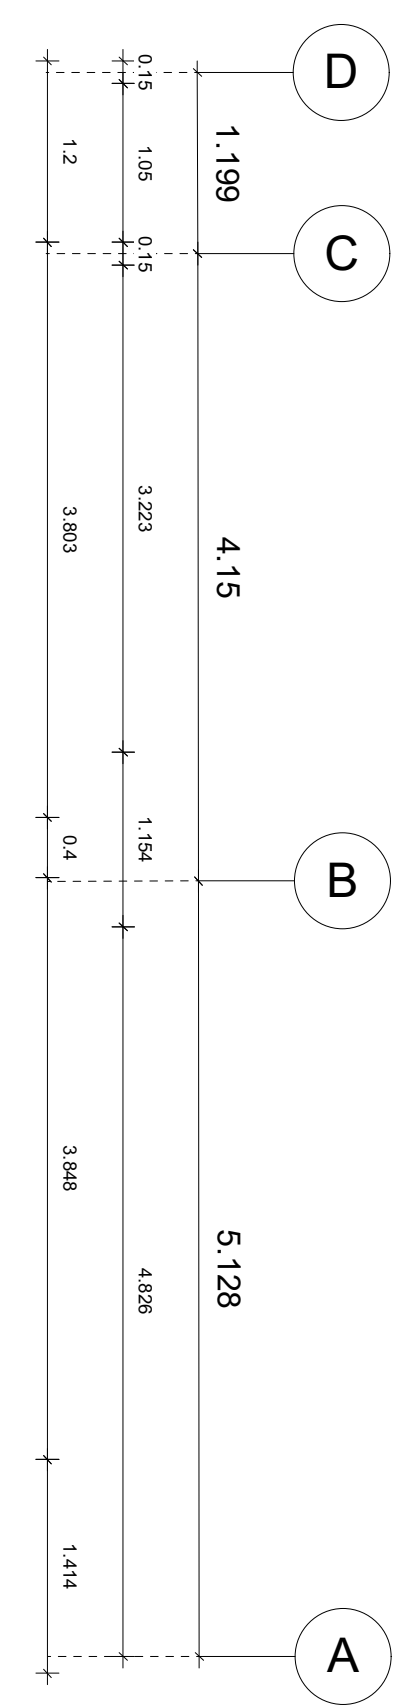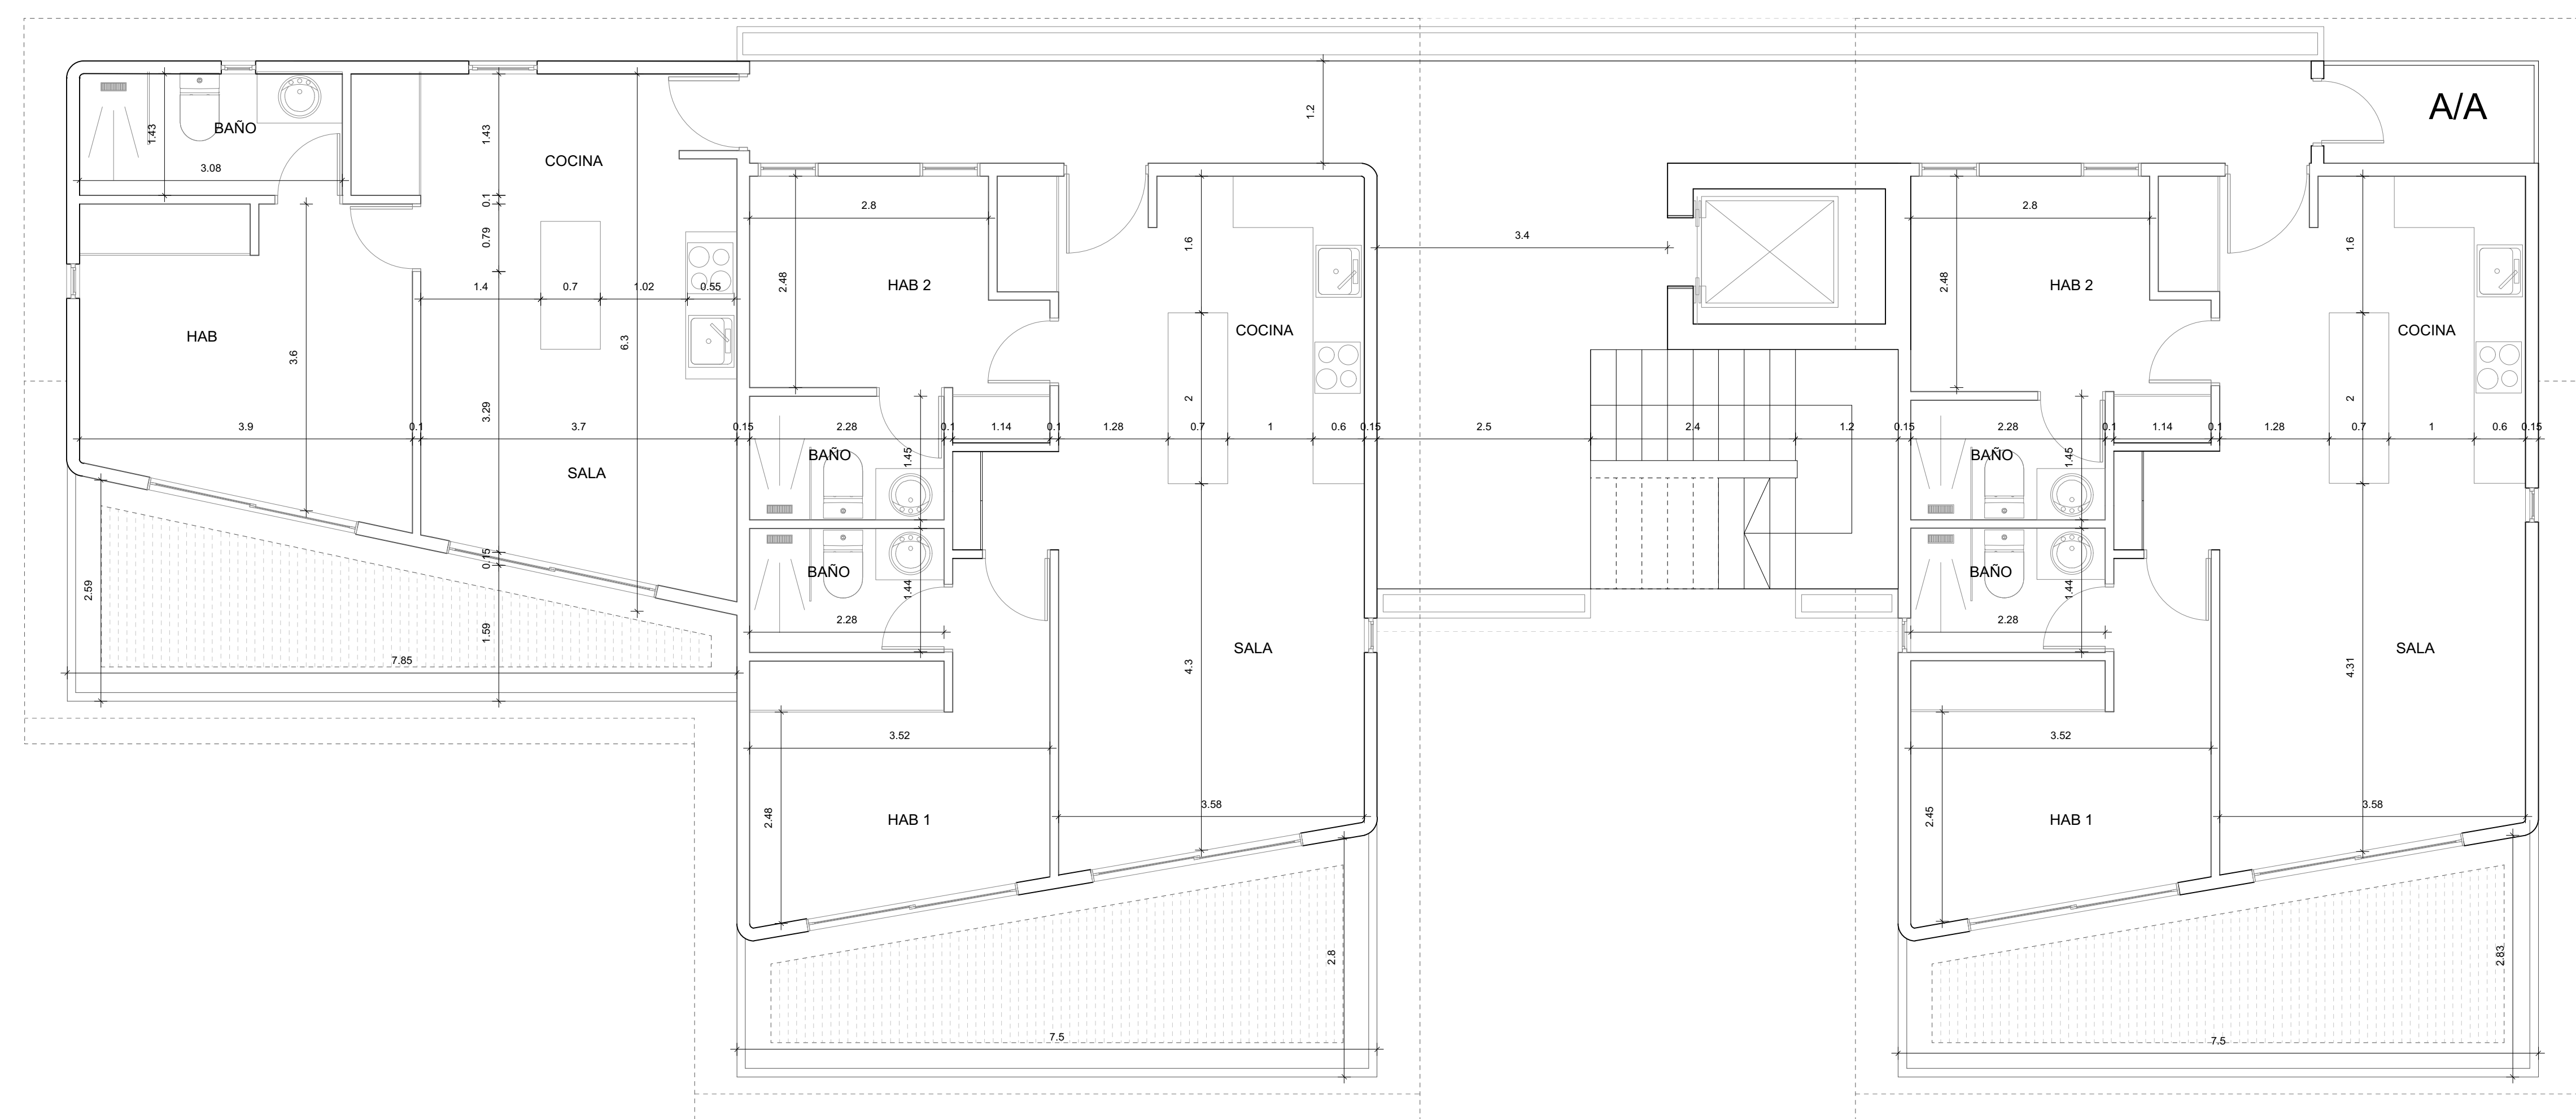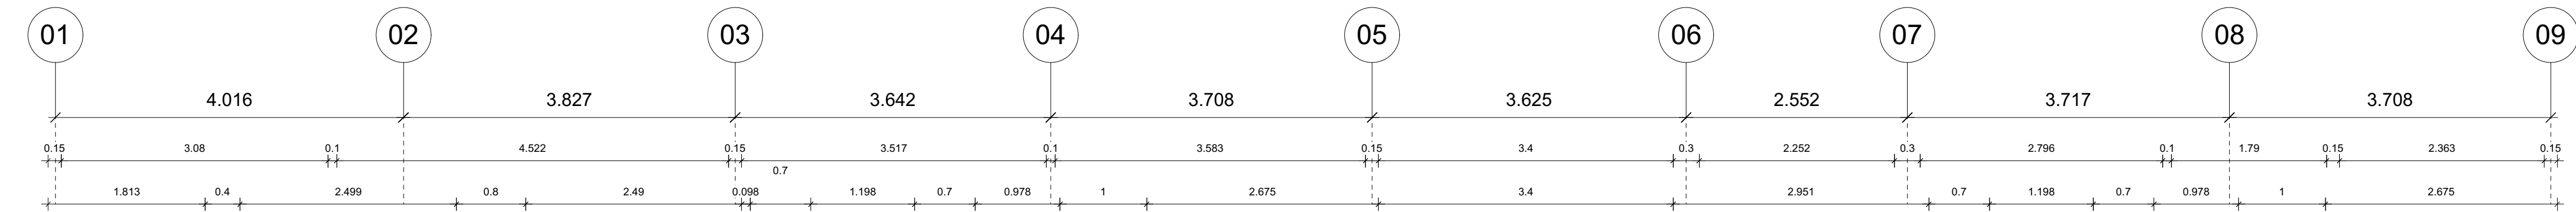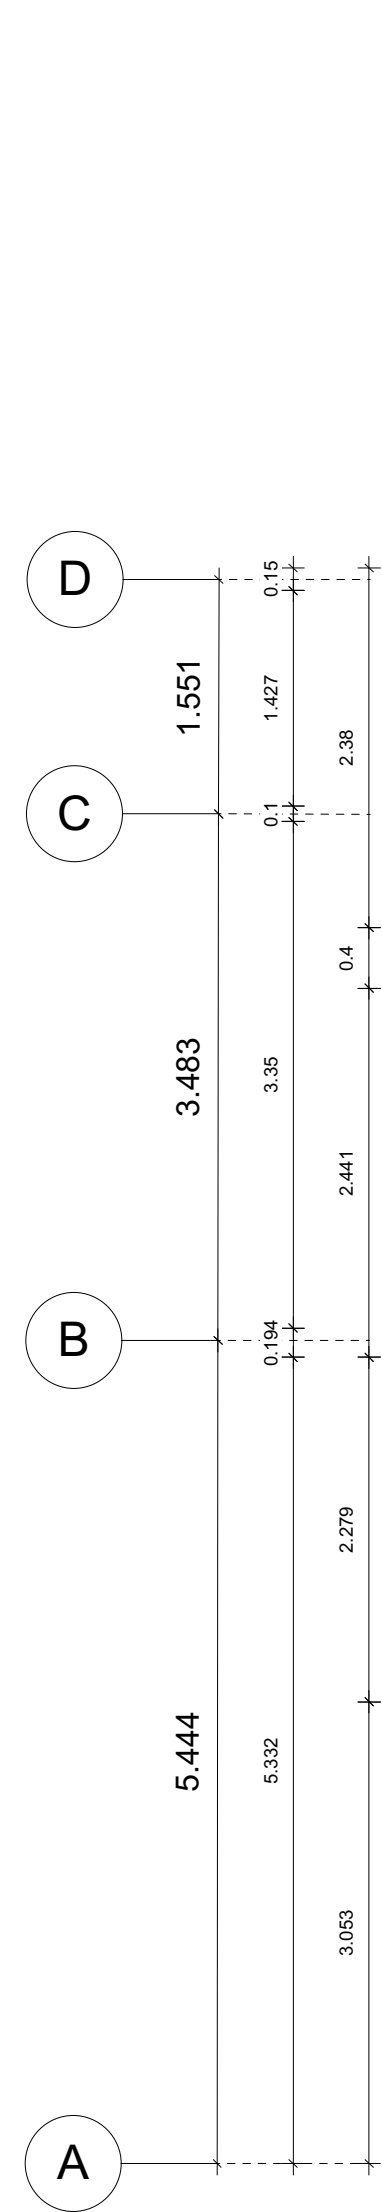

PLANTA DIMENSIONADA N5
BLOQUE 1

HOJA No: ARCH-D	PROPIETARIO: FRMA	PROYECTO: RIVERA BAYAHIBE	ARQUITECTO COLABORADOR: LEONER REYNOSO	DISEÑO URBANO: ARO. KAWANNIA PEÑA	CONTRATISTA - PROMOTOR: COSTA DEL ESTE INVERSIONES SRL	DISEÑO ARQUITECTONICO: ARO. MARTIN CONCEPCION
ESCALA: 1:50	FECHA: OCTUBRE 2022	CONTENIDO: PLANTAS DIMENSIONADAS - BLOQUE 1	INST. SANITARIA: CODIA	C.O.D.I.A. -41144	ING. MARTIN CONCEPCION C.O.D.I.A. 5134	ARO. MARTIN CONCEPCION C.O.D.I.A. 44104
	DIBUJO: ARO. MARTIN CONCEPCION REYES		INST. ELECTRICA: CODIA			