

DATOS DE PROYECTO	
PROYECTO:	SAKCHÉ MODELO A ADICIONALES
UBICACIÓN:	PRIVADA SAKCHÉ_BACA, YUCATÁN.
CLIENTE:	---
M2 TERRENO:	SEGÚN CHEPINA
M2 CONSTRUCCIÓN:	-

NOMENCLATURA DE PLANO BASE	
	INDICA EJE
	CORTE ARQUITECTONICO REFERIRSE A PLANOS RESPECTIVOS
	NIVEL INDICADO EN CORTE Y ALZADO
	NPT NIVEL DE PISO TERMINADO
	LÍNEA DE PROYECCIÓN
	INDICA COTAS
	LÍNEA DE RESTRICCIÓN


NOTAS Y OBSERVACIONES

CROQUIS DE LOCALIZACIÓN

ARQ_03

DATOS DE PLANO	
PLANO:	MODELO A- LOTE A147
CLAVE:	ARQ_03
ESCALA:	1:100
COTAS:	METROS
FECHA:	JULIO 2023

RAHE

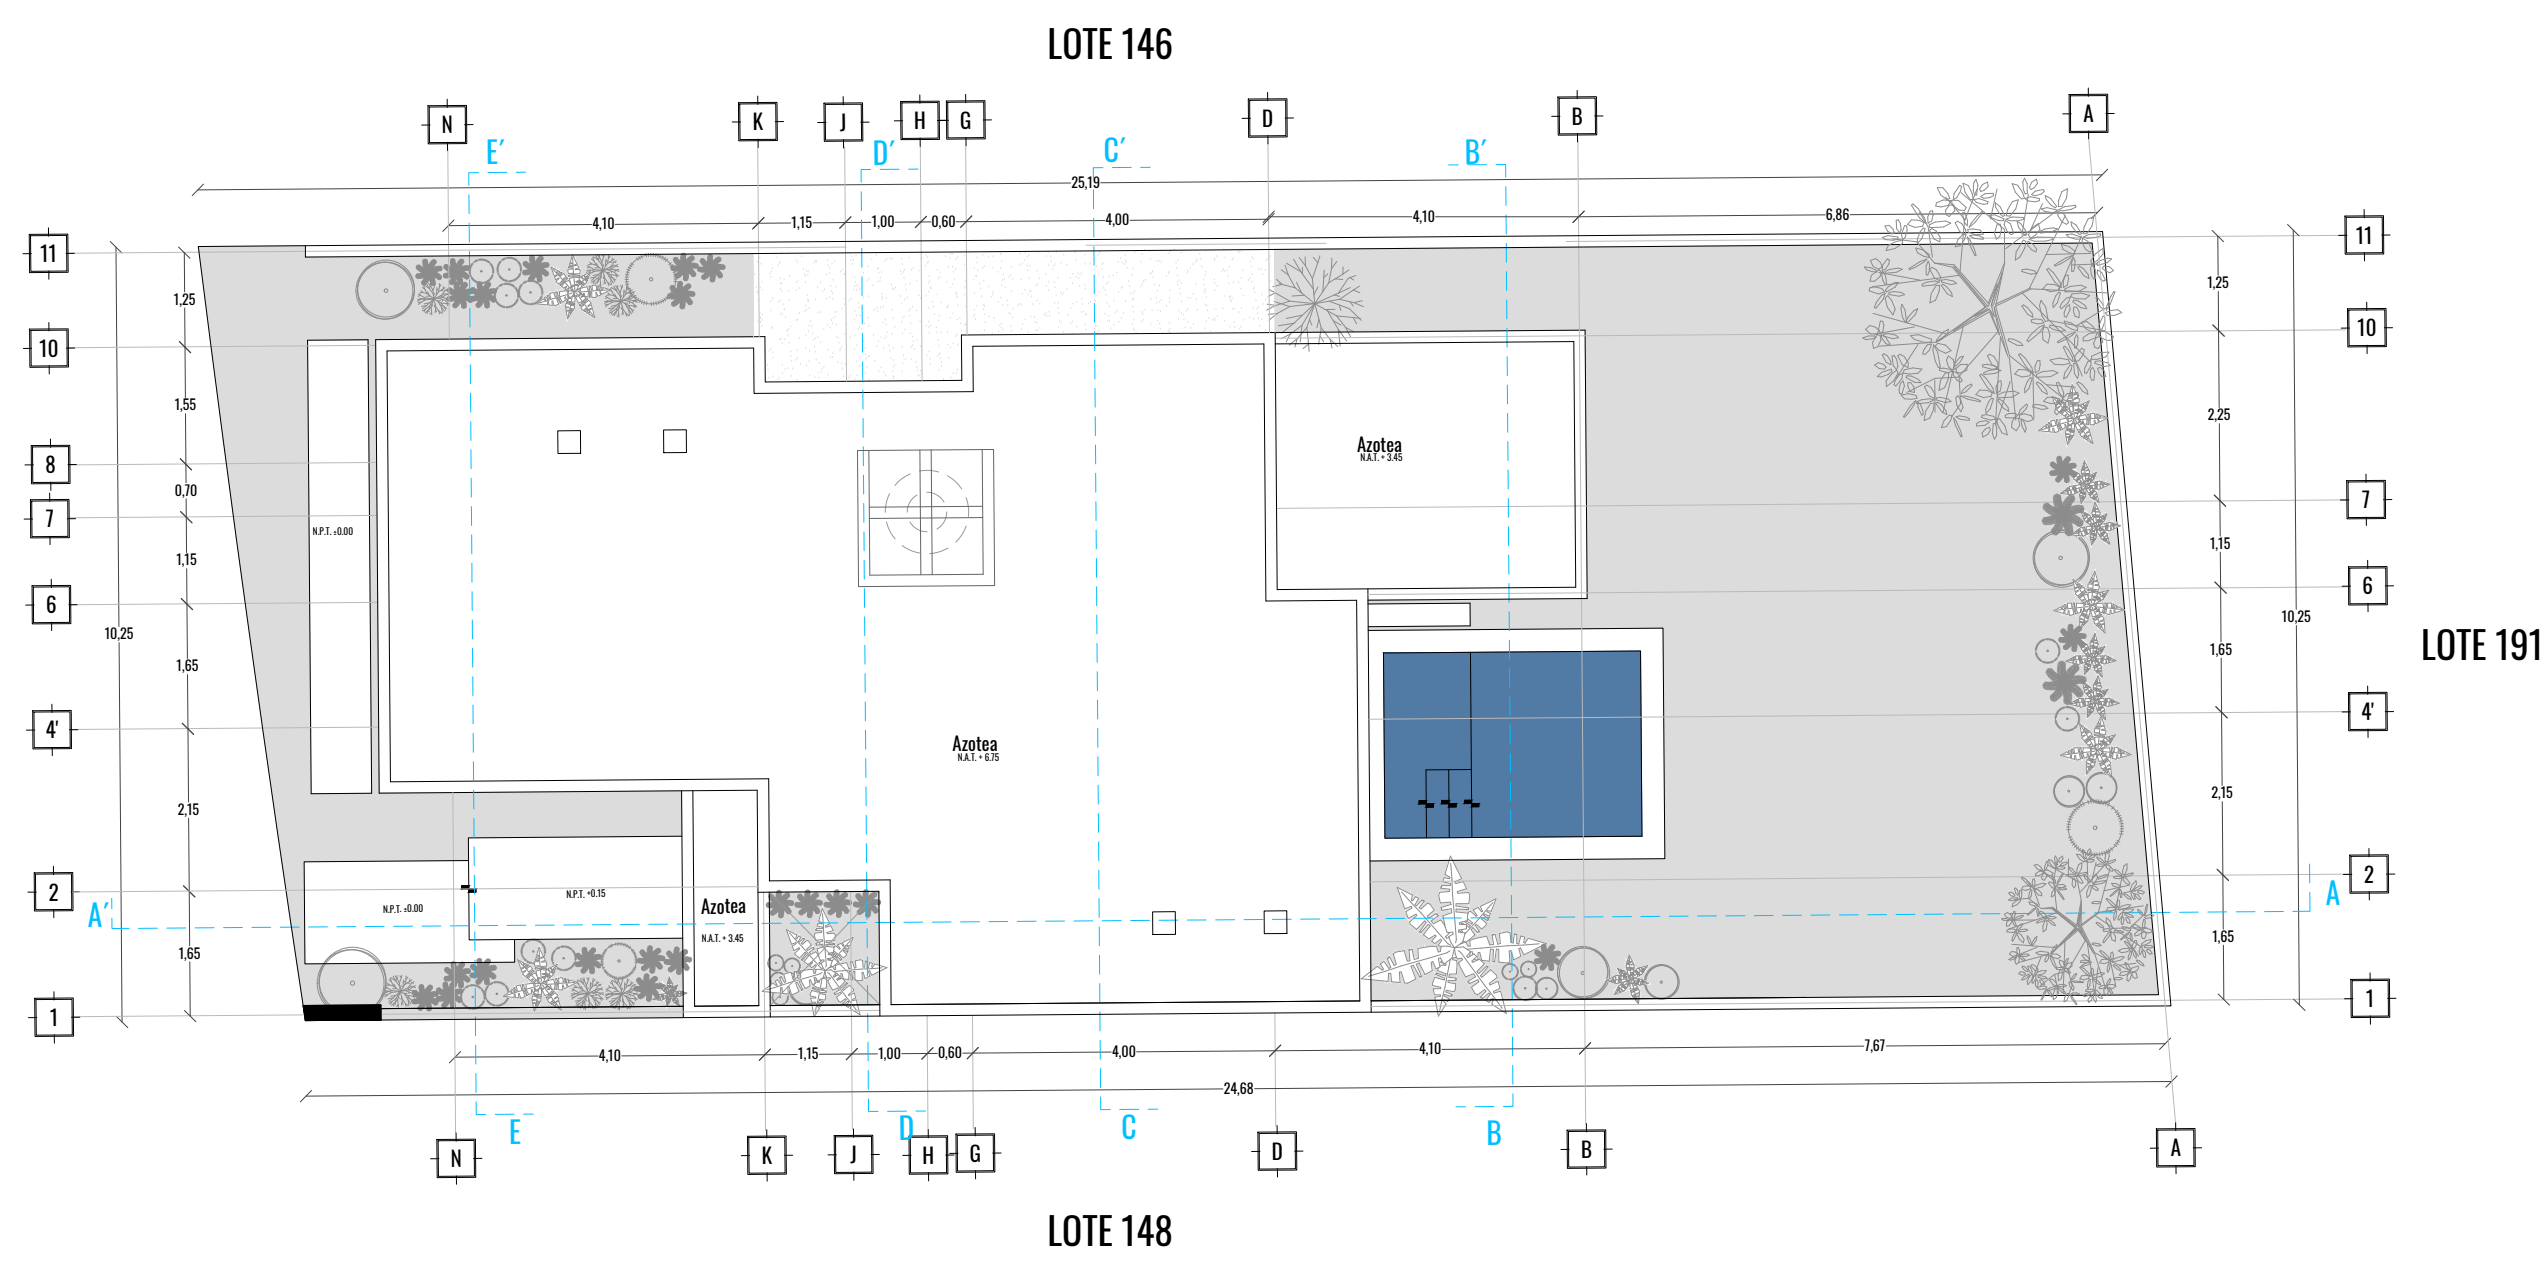

PLANTA ARQUITECTONICA