

FILIPINAS 218



FILIPINAS 218 ESTÁ DISEÑADO PARTIENDO DE 4 TIPOLOGÍAS DE DEPARTAMENTOS, CADA UNO CON CARACTERÍSTICAS DIFERENTES.

LA EXTRACCIÓN DE VOLÚMENES EN EL DISEÑO DEL EDIFICIO, BRINDA ILUMINACIÓN NATURAL EN TODOS LOS DEPARTAMENTOS, ASÍ COMO PATIOS Y TERRAZAS EN LOS DISTINTOS NIVELES.

AL INTERIOR DE LOS DEPARTAMENTOS, LAS VENTANAS DE GRAN TAMAÑO, PERMITEN LA ILUMINACIÓN DE LOS ESPACIOS.

EL ÚLTIMO NIVEL ALBERGA EL ROOF GARDEN, EL CUAL CUENTA CON ESPACIOS PRIVADOS Y PÚBLICOS.

F I L I P I N A S 2 1 8




F


218

C A R A C T E R Í S T I C A S G E N E R A L E S

- 01. 4 TIPOLOGÍAS DE VIVIENDAS CON CARACTERÍSTICAS DE DISEÑO DIFERENTES.
- 02. ALGUNOS DEPARTAMENTOS CUENTAN CON SU PROPIO ROOF GARDEN.
- 03. CADA DEPARTAMENTO EN PLANTA BAJA CUENTA CON UNA TERRAZA.
- 04. ELEVADOR.
- 05. 1 LUGAR DE ESTACIONAMIENTO POR DEPARTAMENTO.
- 06. ILUMINACIÓN NATURAL.
- 07. VIGILANCIA 24/7.
- 08. ROOF GARDEN GENERAL.

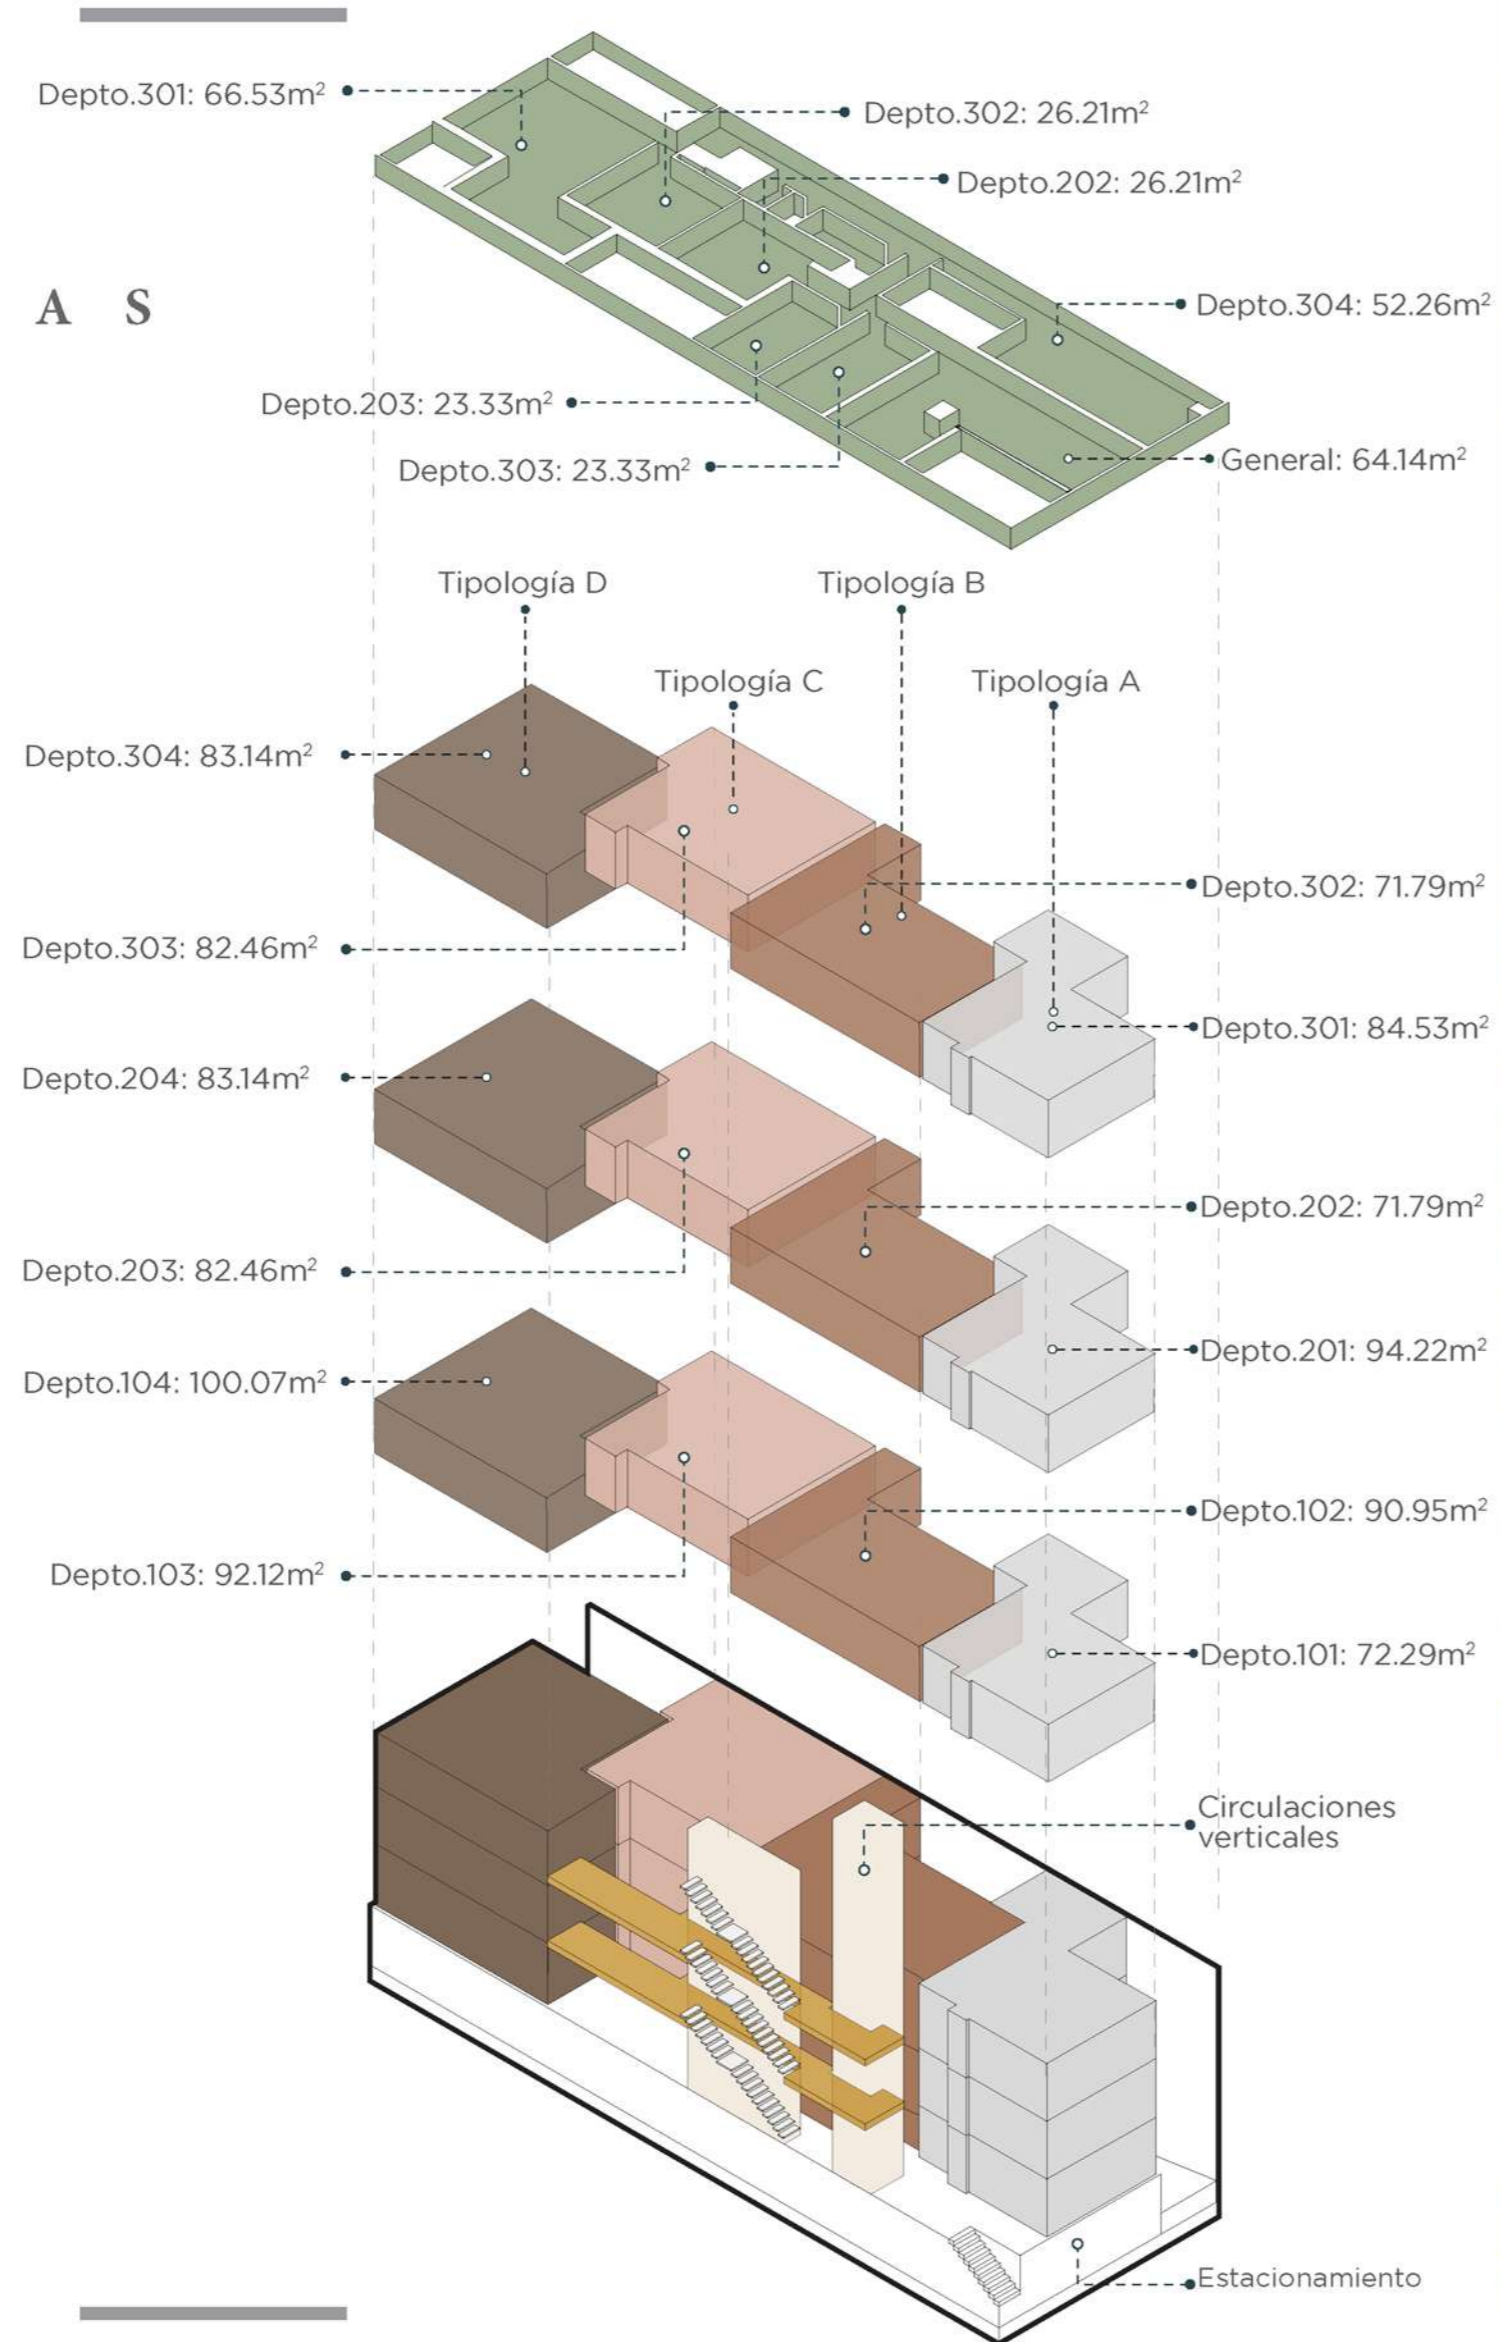

R E C E P C I Ó N

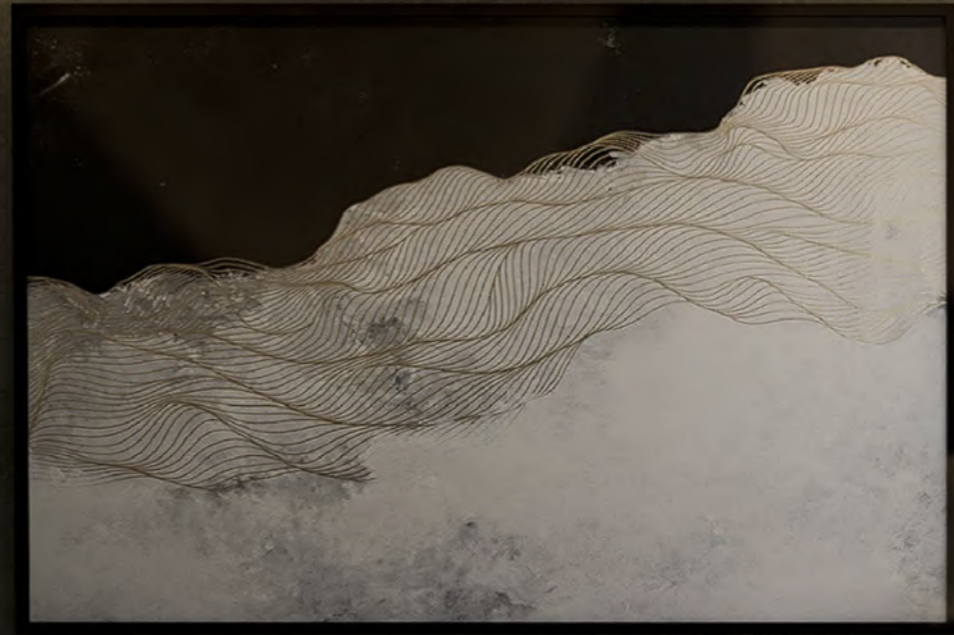

218


P8



PLANTA BAJA CARACTERÍSTICAS

LA PLANTA BAJA CUENTA
CON ÁREA DE RECEPCIÓN Y
ZONA DE ESCALERAS Y
ELEVADOR PARA ACCESO A
LOS DEPARTAMENTOS.

ADEMÁS SE ENCUENTRAN
LOS DEPARTAMENTOS 101,
102, 103 Y 104, CADA UNO
CON SU RESPECTIVA
TERRAZA.

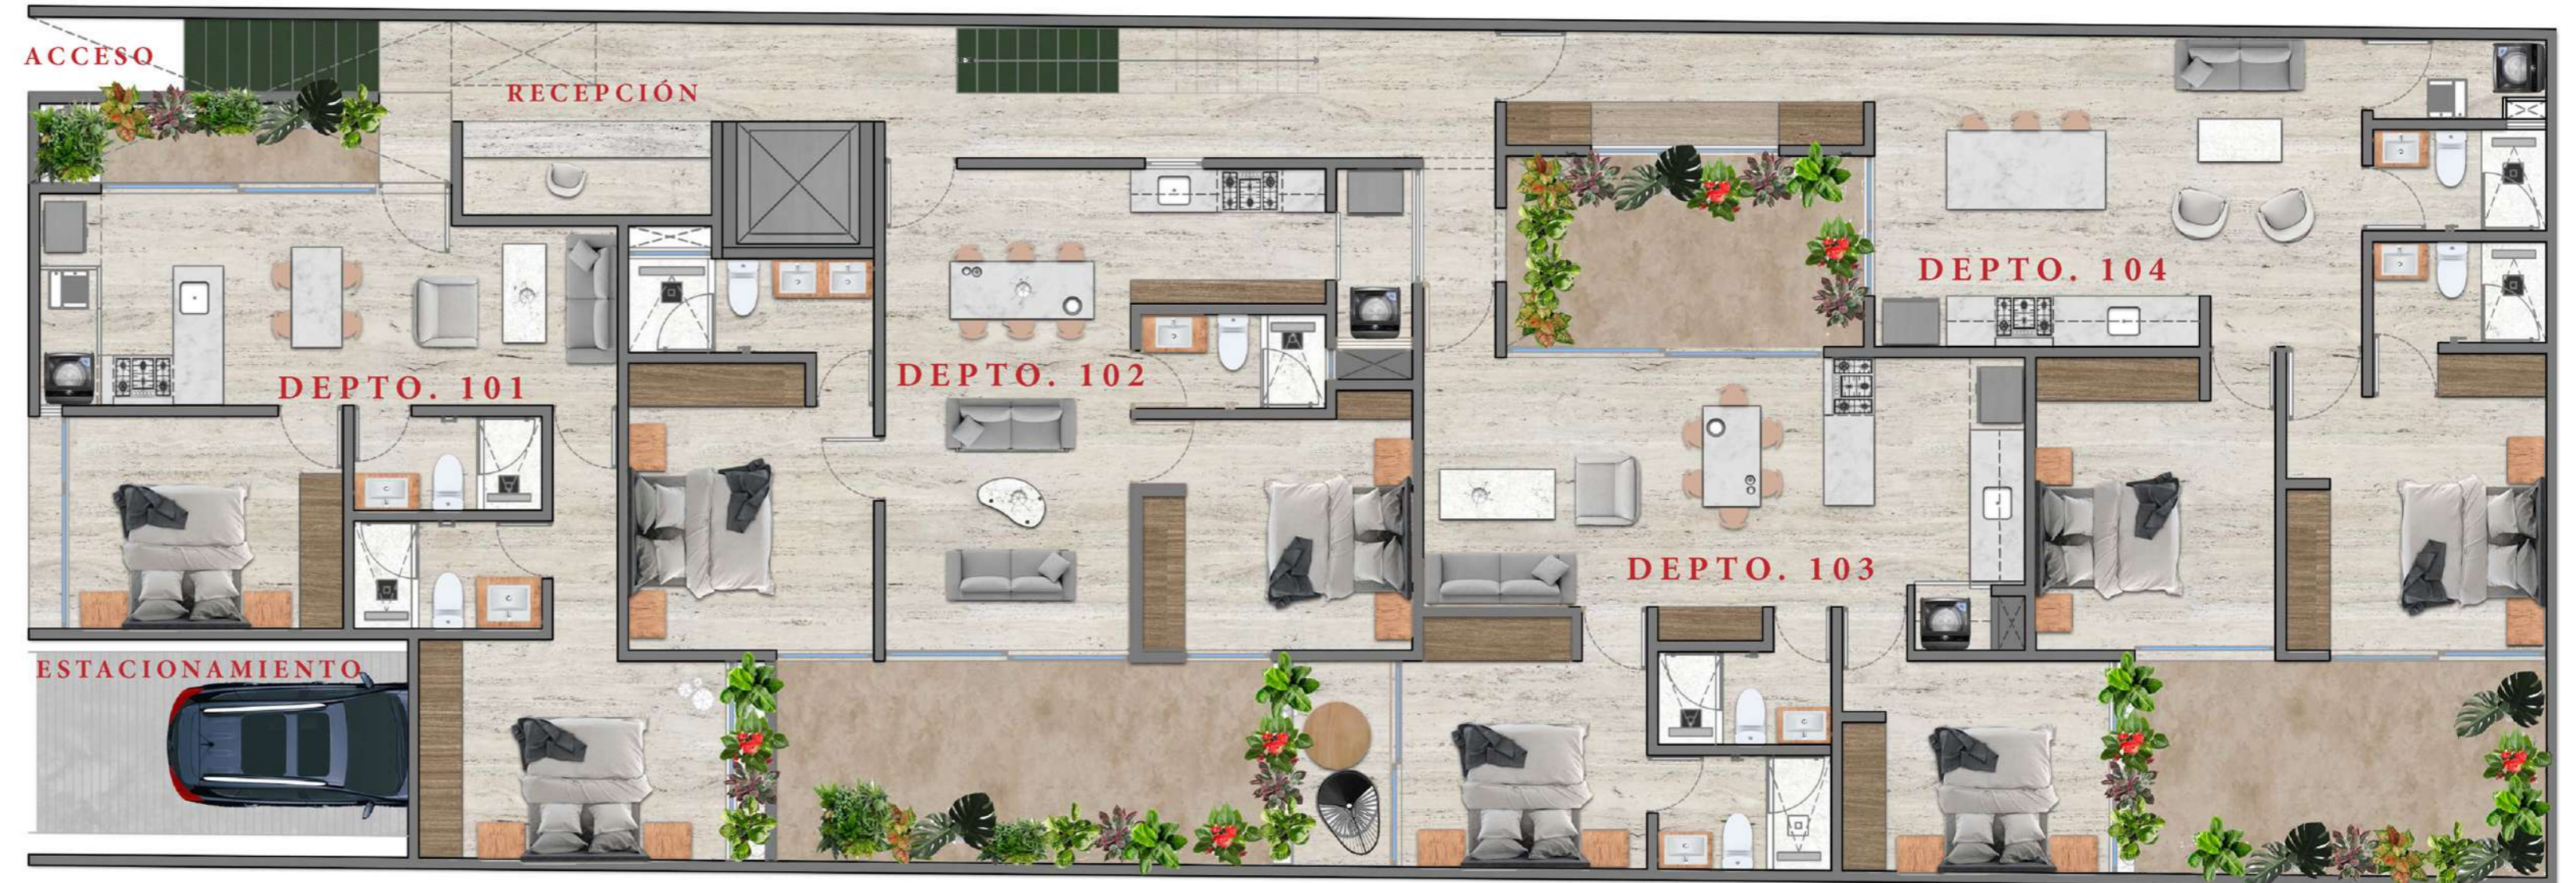

PLANTA BAJA

D E P T O . 1 0 1
C A R A C T E R Í S T I C A S


- 01. 2 RECAMARAS CON CLOSET, 1 CON BAÑO COMPLETO
- 02. 1 NIVEL
- 03. COCINA
- 04. 1 BAÑO COMPLETO PARA VISITAS Y RECÁMARA
- 05. COMEDOR
- 06. SALA
- 07. TERRAZA PEQUEÑA
- 08. ÁREA DE LAVADO INTEGRADO A LA COCINA
- 09. 1 LUGAR DE ESTACIONAMIENTO

HABITABLES TERRAZA
64.97 M² 7.32 M²

72.29 M²



D E P T O . 1 0 1
PLANTAS ARQUITECTÓNICAS

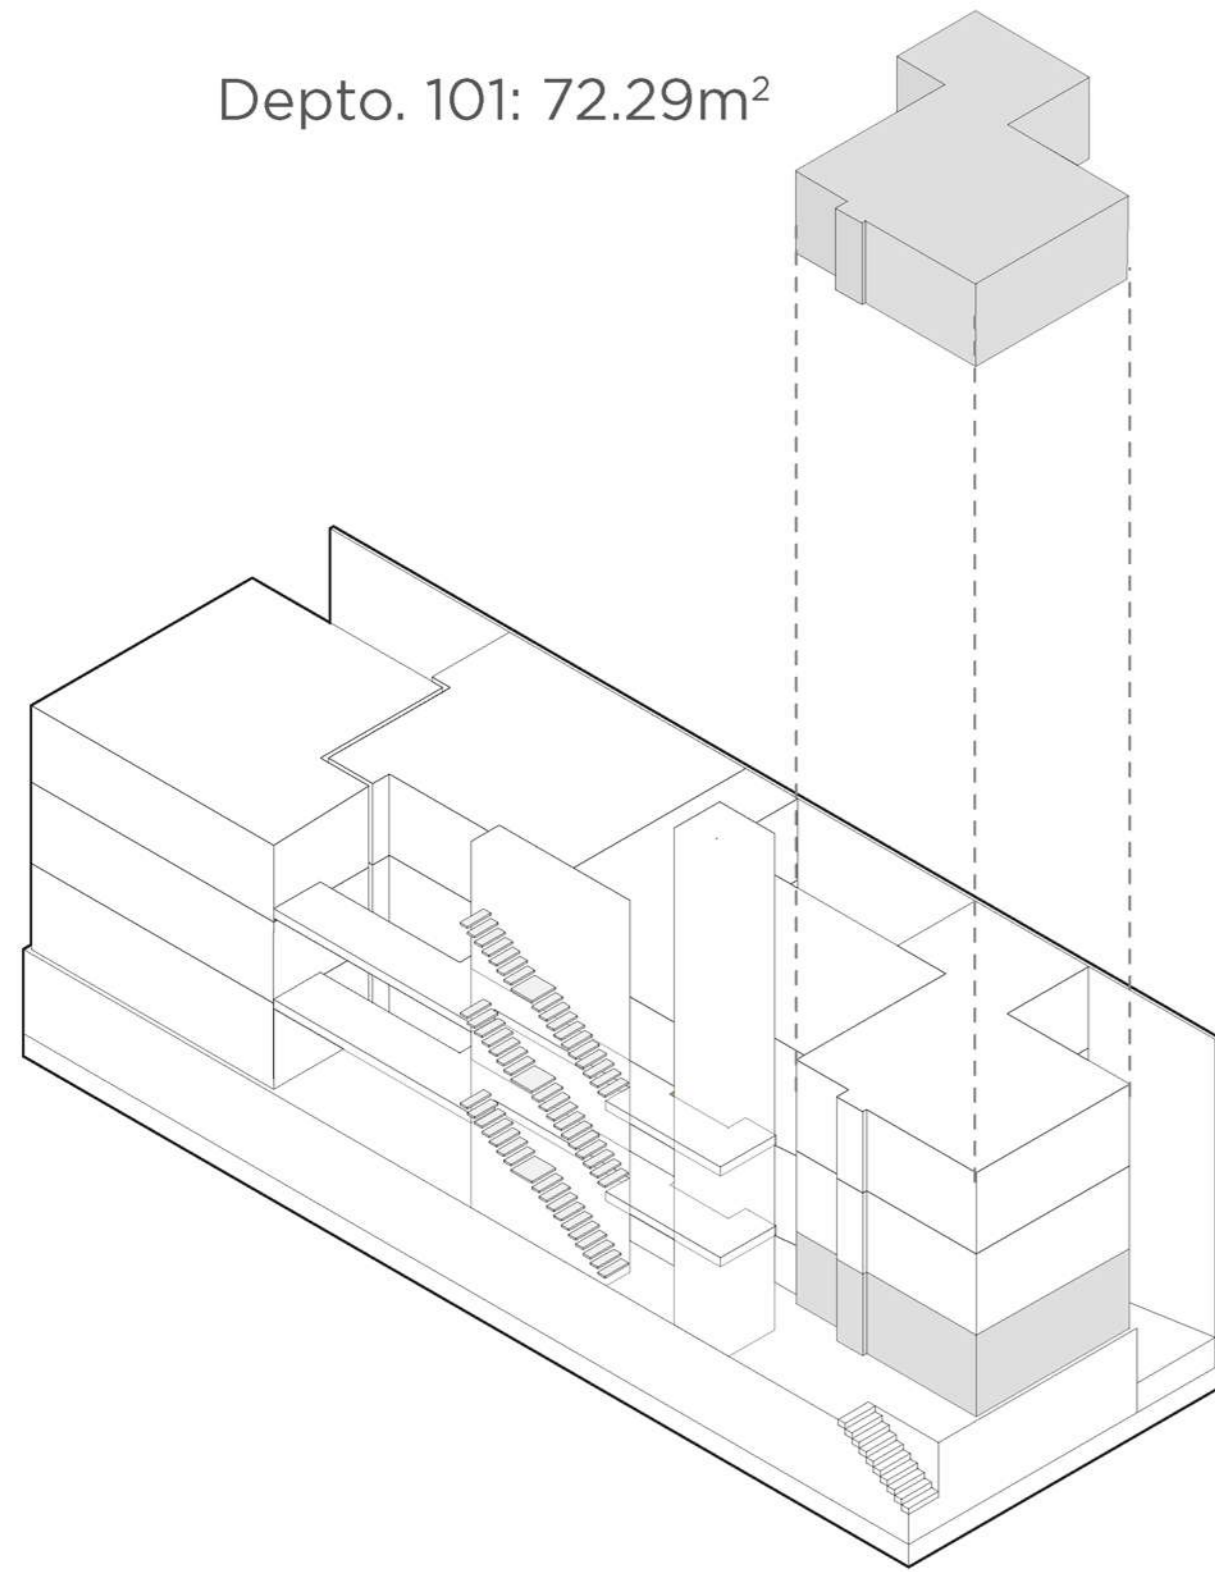

PLANTA BAJA

D E P T O . 1 0 2
C A R A C T E R Í S T I C A S

- 01. 2 RECÁMARAS CON CLOSET, 1 CON BAÑO COMPLETO
- 02. 1 NIVEL
- 03. COCINA
- 04. 1 BAÑO COMPLETO PARA VISITAS Y RECÁMARA 2
- 05. COMEDOR
- 06. SALA
- 07. PATIO
- 08. ÁREA DE LAVADO
- 09. 1 LUGAR DE ESTACIONAMIENTO


HABITABLES
71.79 M²

TERRAZA
19.16 M²

90.95 M²



D E P T O . 1 0 2
PLANTAS ARQUITECTÓNICAS

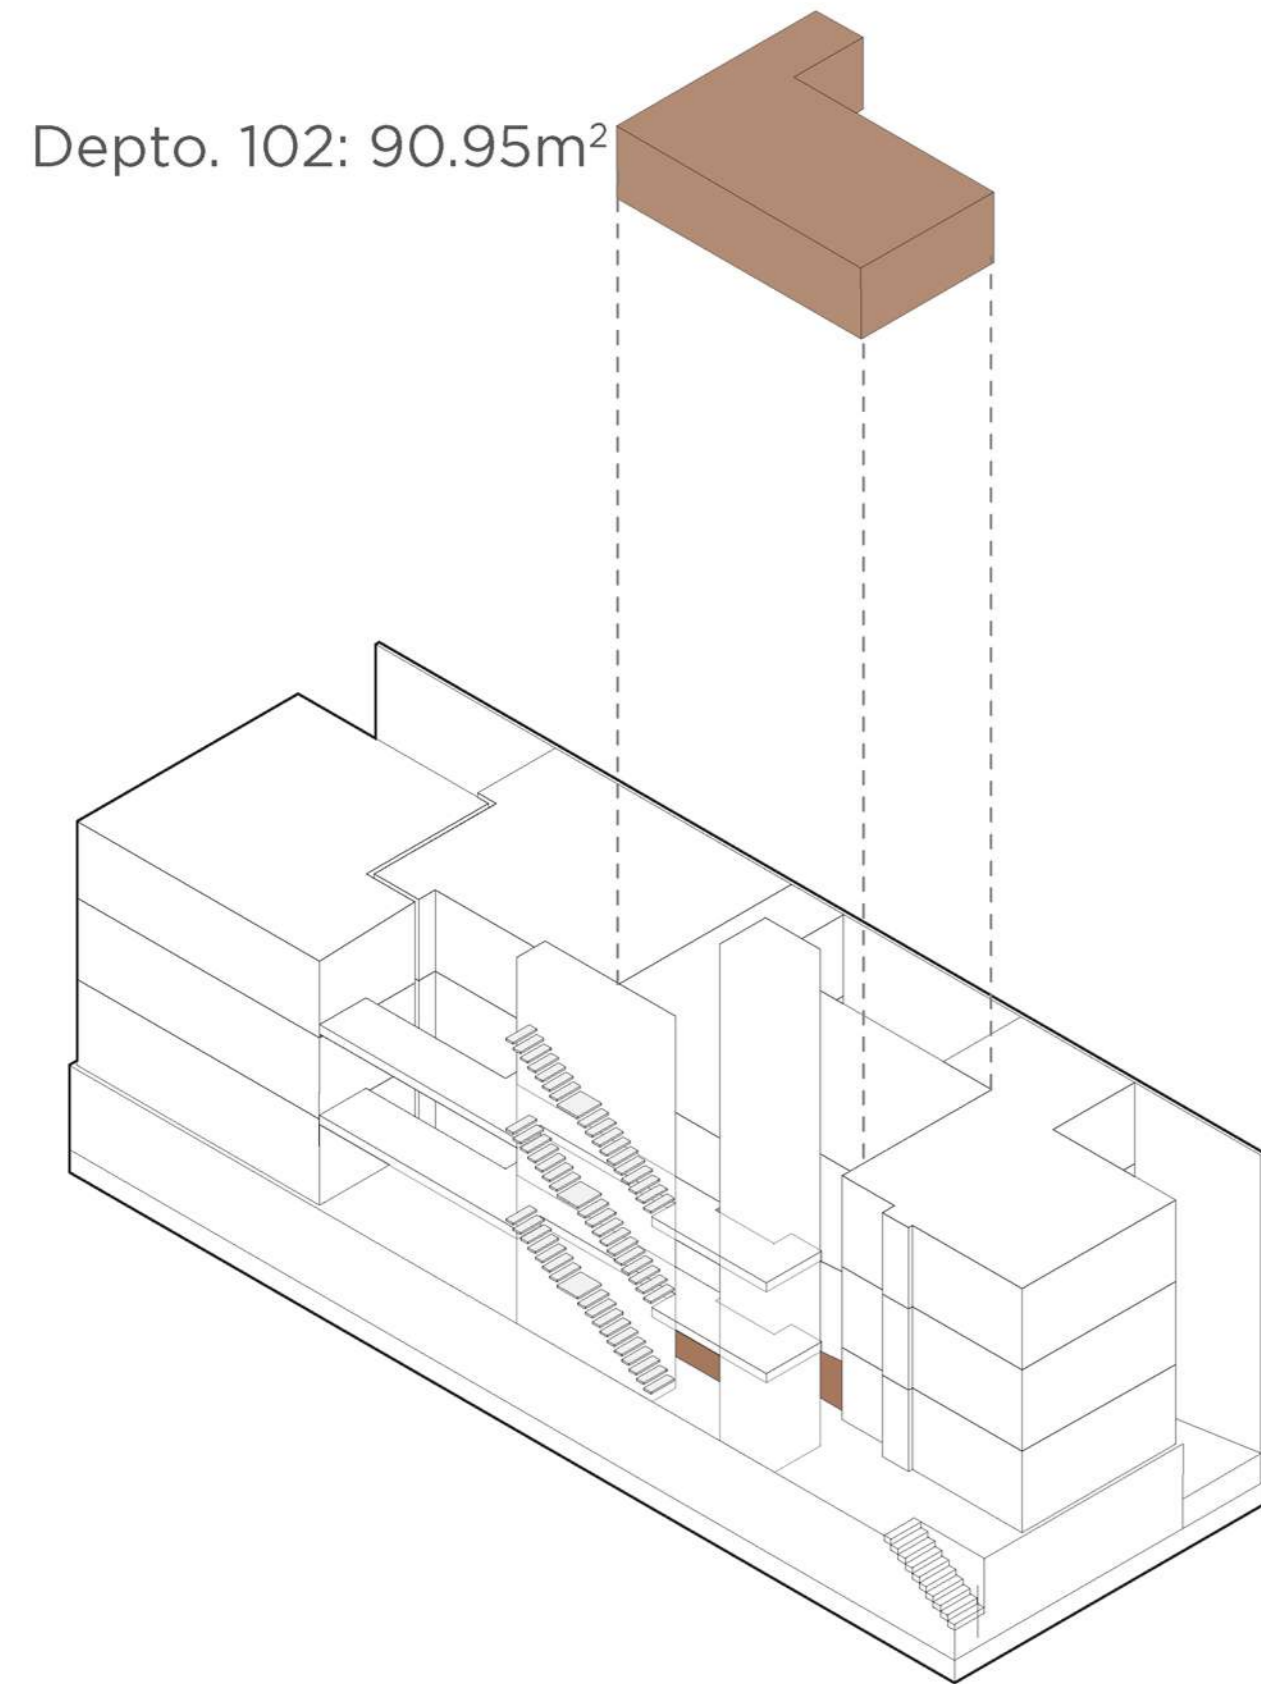

PLANTA BAJA

D E P T O . 1 0 3
C A R A C T E R Í S T I C A S

- 01. 2 RECAMARAS CON BAÑO CLOSET, 1 CON BAÑO COMPLETO
- 02. 1 NIVEL
- 03. COCINA
- 04. 1 BAÑO COMPLETO PARA VISITAS Y RECÁMARA 2
- 05. COMEDOR
- 06. SALA
- 07. TERRAZA Y PATIO
- 08. 1 LUGAR DE ESTACIONAMIENTO



HABITABLES
74.37 M²

TERRAZA
17.75 M²

92.12 M²



D E P T O . 1 0 3
PLANTAS ARQUITECTÓNICAS

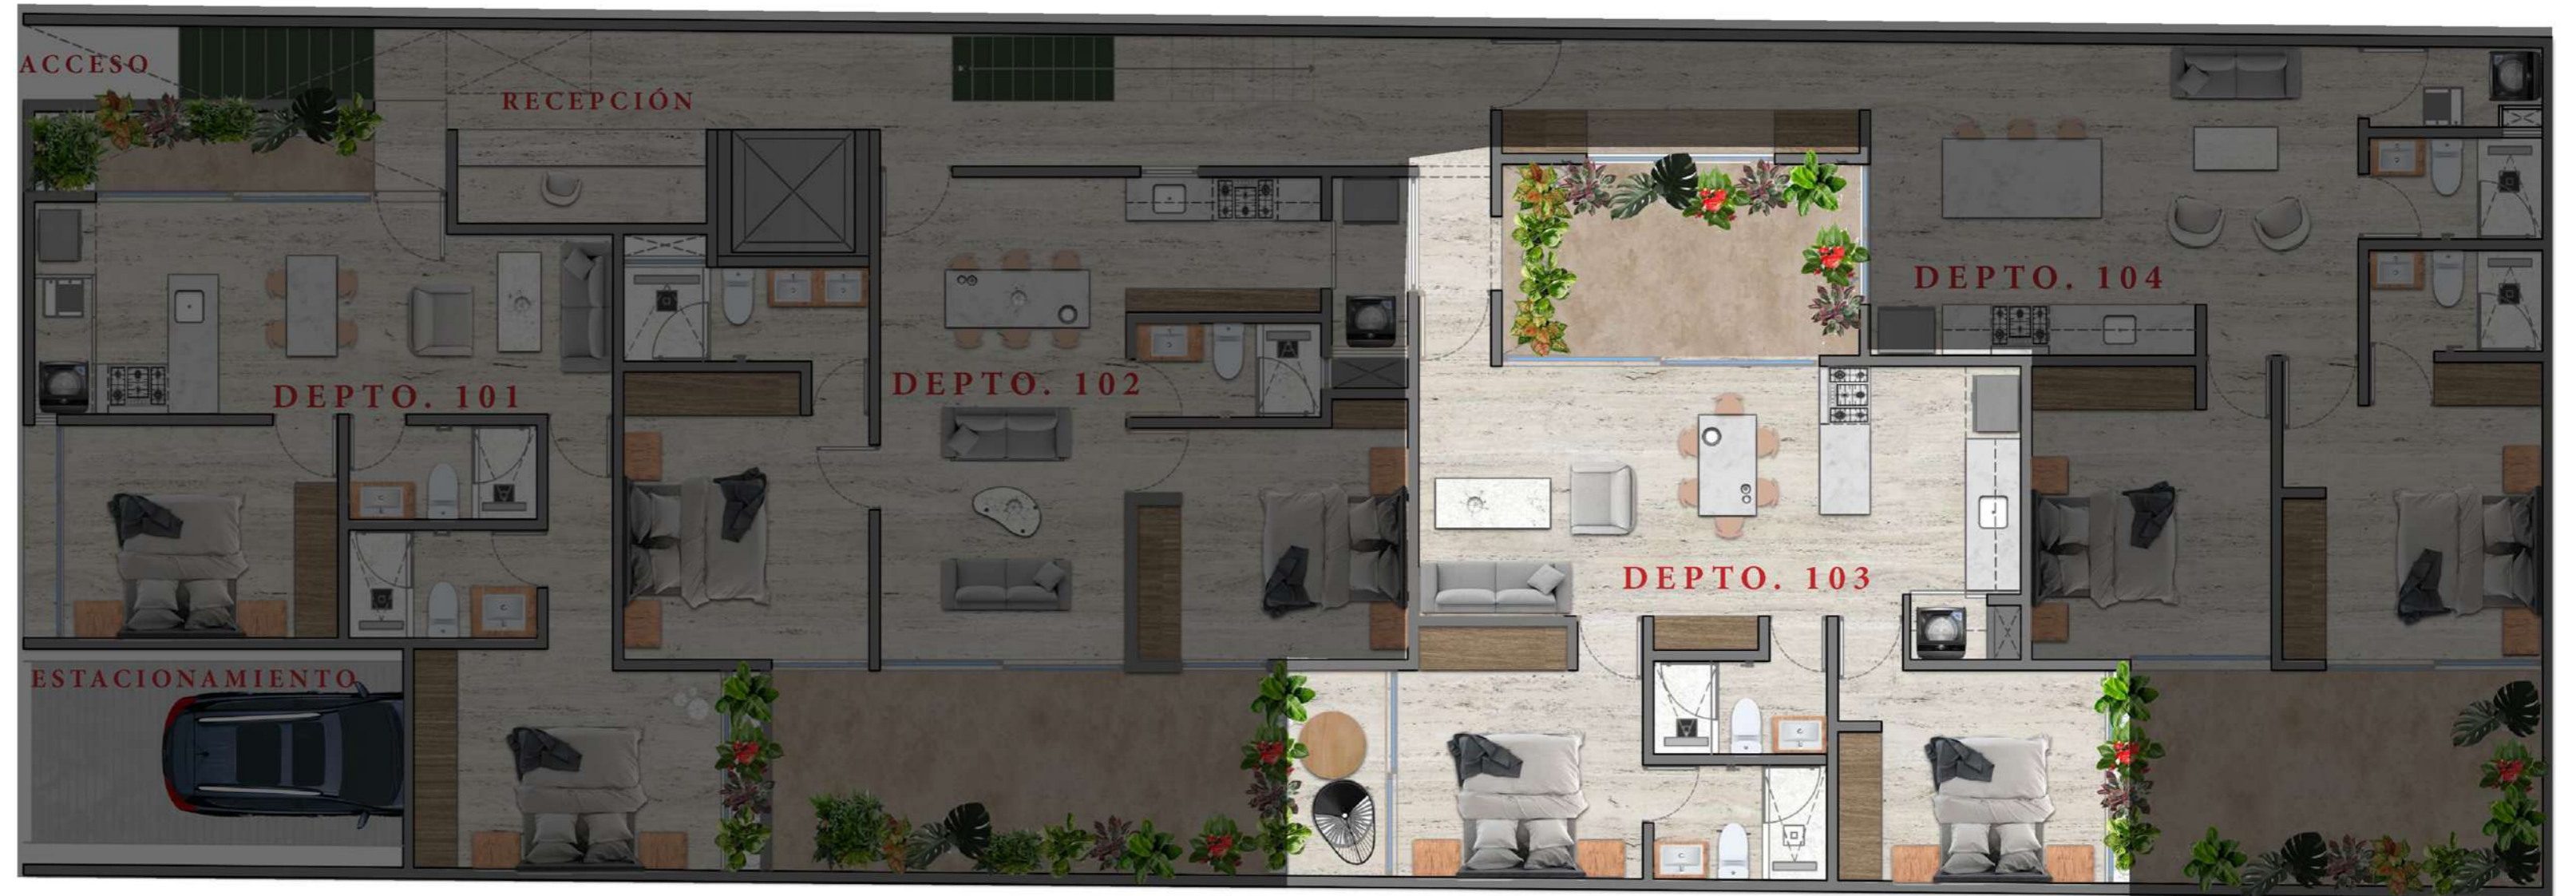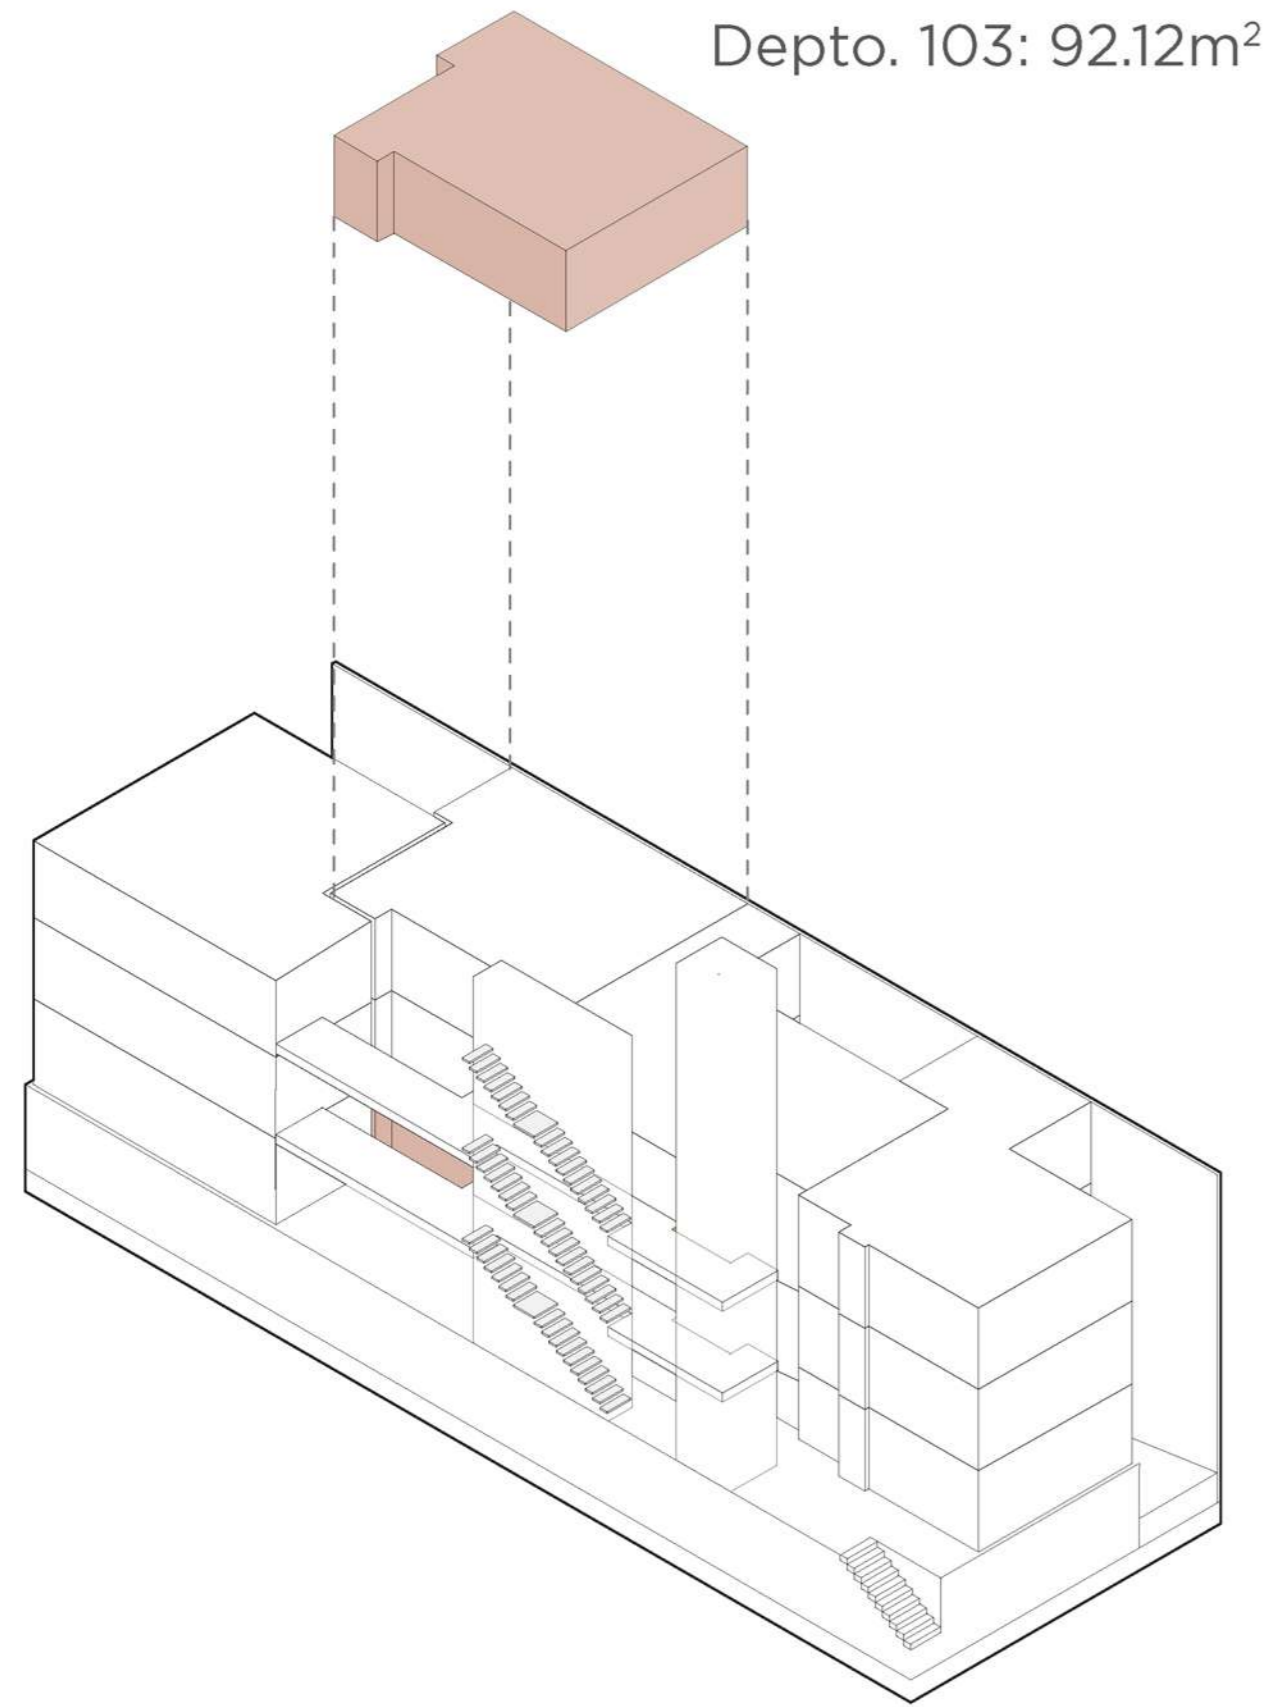

PLANTA BAJA

D E P T O . 1 0 4
C A R A C T E R Í S T I C A S

01. 2 RECÁMARAS CON
CLOSET, 1 CON BAÑO
COMPLETO

02. 1 NIVEL

03. COCINA

04. 1 BAÑO COMPLETO
PARA VISITAS Y
RECÁMARA 2

05. COMEDOR

06. SALA

07. PATIO

08. ÁREA DE LAVADO

09. 1 LUGAR DE
ESTACIONAMIENTO


HABITABLES
83.14 M²

TERRAZA
16.93 M²

100.07 M²



D E P T O . 1 0 4
PLANTAS ARQUITECTÓNICAS

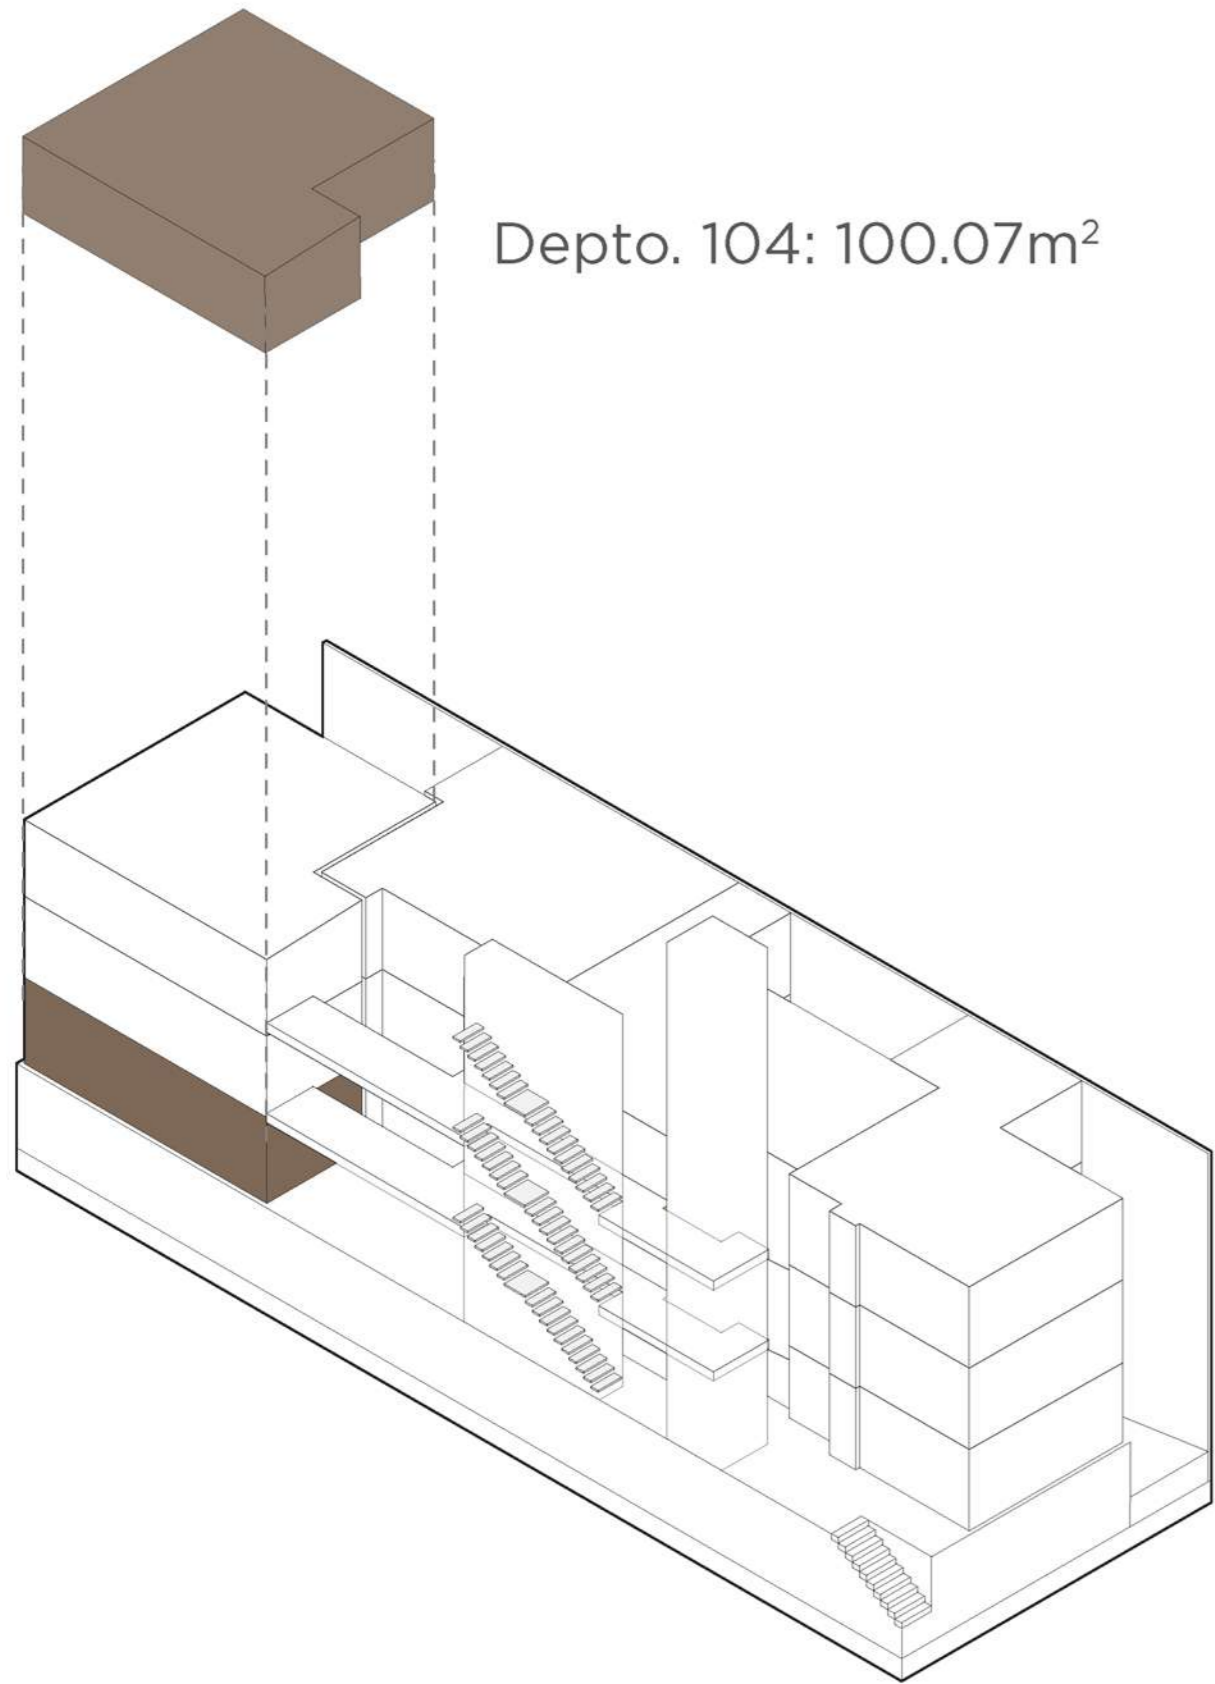

PLANTA BAJA

D E P T O . 2 0 1
C A R A C T E R Í S T I C A S

01. RECÁMARA PRINCIPAL
CON VESTIDOR Y BAÑO
COMPLETO

02. RECÁMARA CON
CLOSET

03. COCINA

04. 1 BAÑO COMPLETO

PARA VISITAS Y

RECÁMARA 2

05. COMEDOR

06. SALA

07. TERRAZA

08. ÁREA DE LAVADO

INTEGRADO A LA COCINA

09. ROOF GARDEN

PRIVADO

10. 1 LUGAR DE

ESTACIONAMIENTO

HABITABLES

77.35 M²



TERRAZA

16.87 M²

94.22 M²



D E P T O . 2 0 1
PLANTAS ARQUITECTÓNICAS

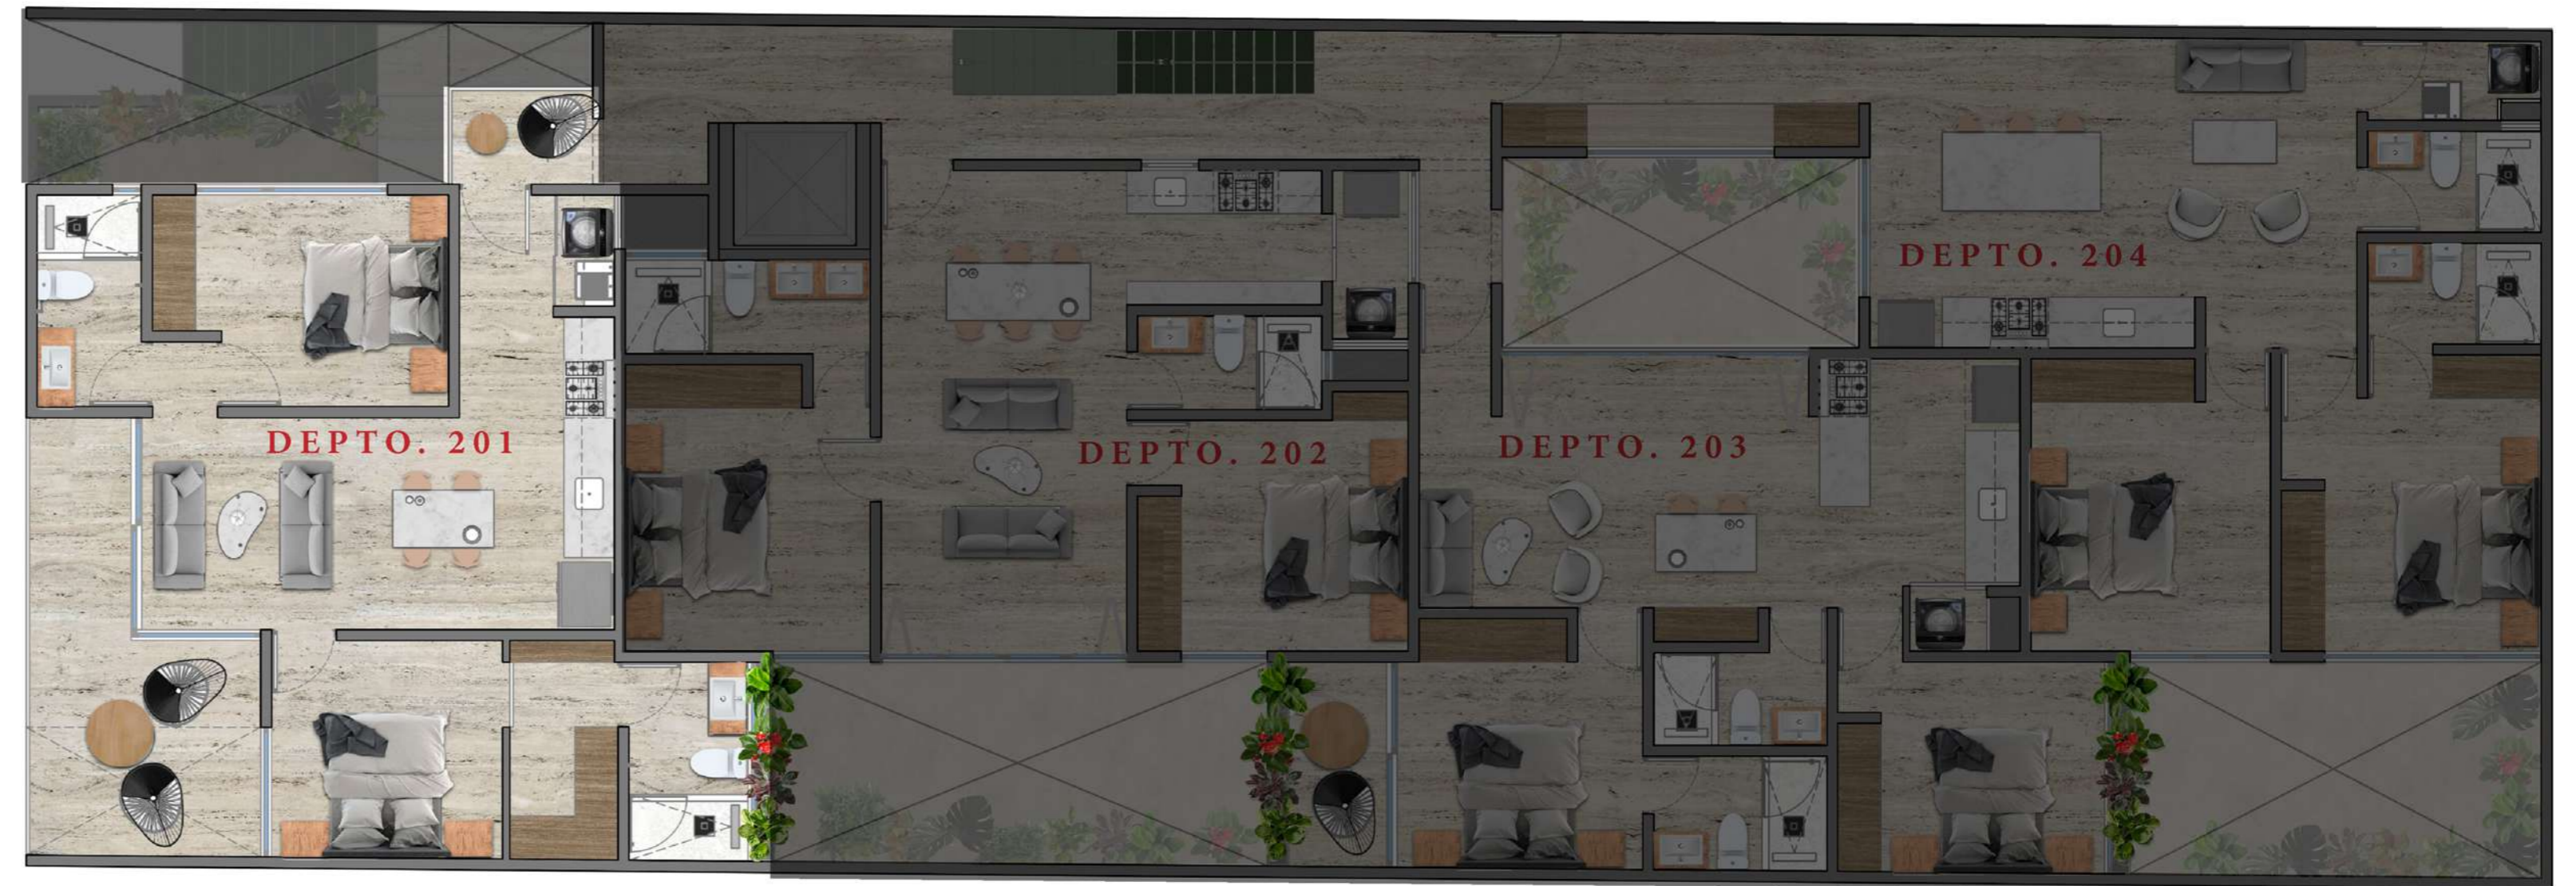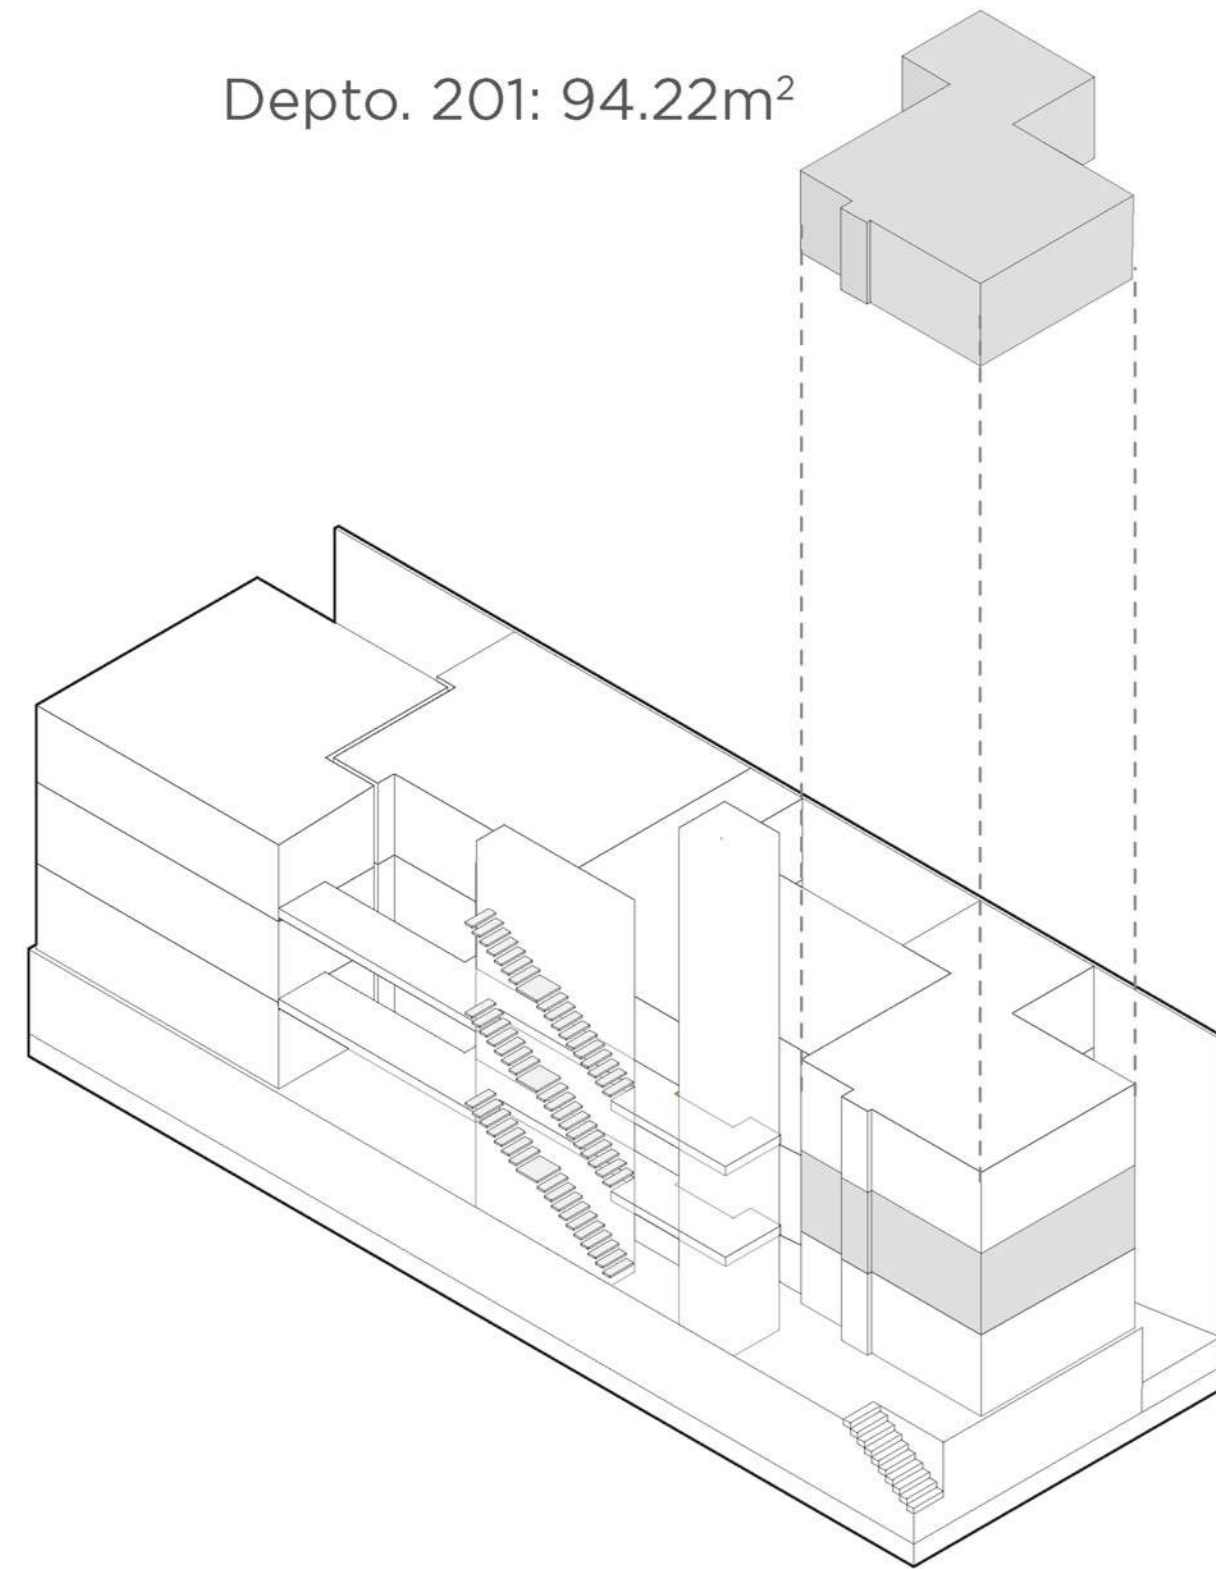

NIVEL 1

D E P T O . 2 0 2
C A R A C T E R Í S T I C A S

- 01. RECÁMARA PRINCIPAL
CON VESTIDOR Y BAÑO
COMPLETO
- 02. RECÁMARA CON
CLOSET
- 03. COCINA
- 04. 1 BAÑO COMPLETO
PARA VISITAS Y
RECÁMARA 2
- 05. COMEDOR
- 06. SALA
- 07. ÁREA DE LAVADO
INTEGRADO A LA COCINA
- 08. ROOF GARDEN
PRIVADO
- 09. 1 LUGAR DE
ESTACIONAMIENTO

HABITABLES
71.79 M²


R O O F
G A R D E N
26.21 M²

9 8 . 0 0 M²



D E P T O . 2 0 2
PLANTAS ARQUITECTÓNICAS

Depto. 202: 71.79m²

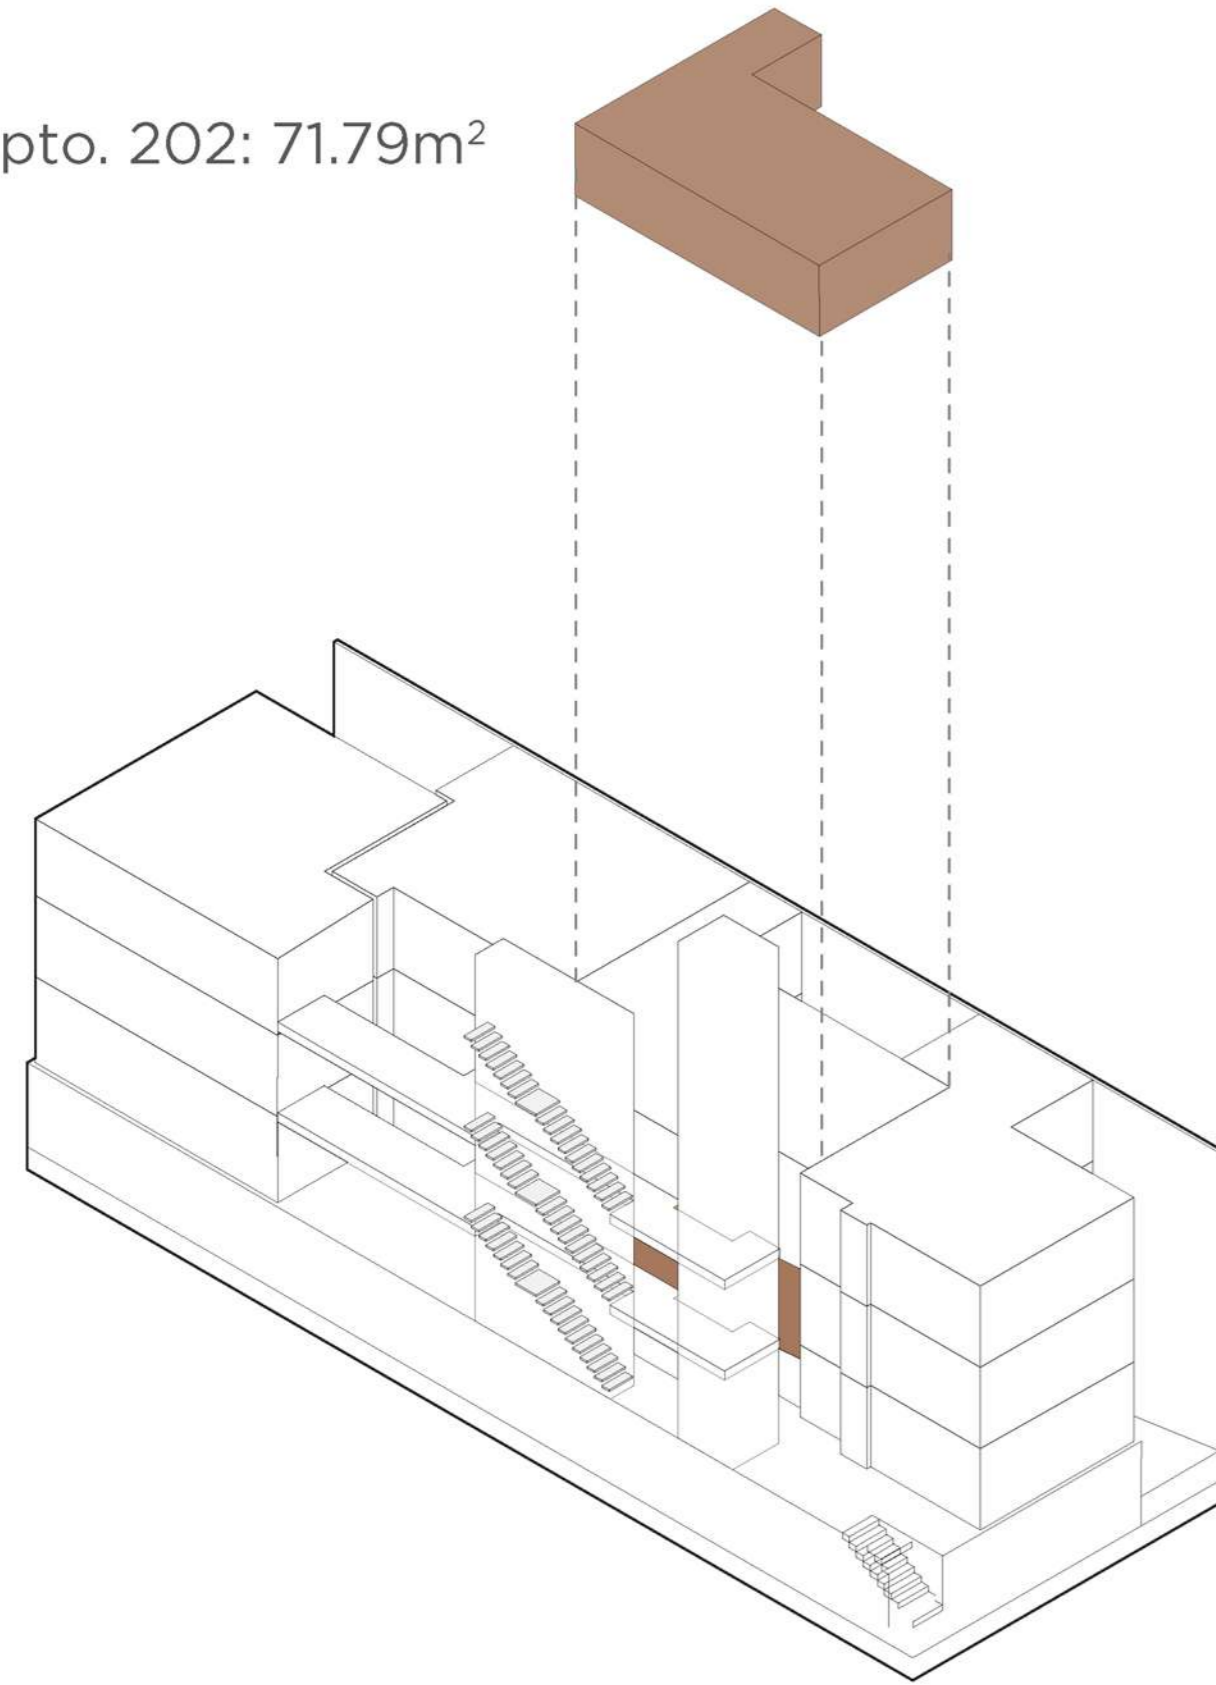

NIVEL 1

D E P T O . 2 0 3
C A R A C T E R Í S T I C A S

01. RECÁMARA PRINCIPAL
CON BAÑO COMPLETO

02. RECÁMARA 2 CON
CLOSET

03. COCINA

04. 1 BAÑO COMPLETO
PARA VISITAS Y

RECÁMARA 2

05. COMEDOR

06. SALA

07. TERRAZA

08. ÁREA DE LAVADO
INTEGRADO A LA COCINA

09. ROOF GARDEN
PRIVADO


10. 1 LUGAR DE
ESTACIONAMIENTO

HABITABLES	TERRAZA	ROOF
74.37 M ²	8.09 M ²	GARDEN
		23.33 M ²

1 0 5 . 7 9 M²



D E P T O . 2 0 3
PLANTAS ARQUITECTÓNICAS

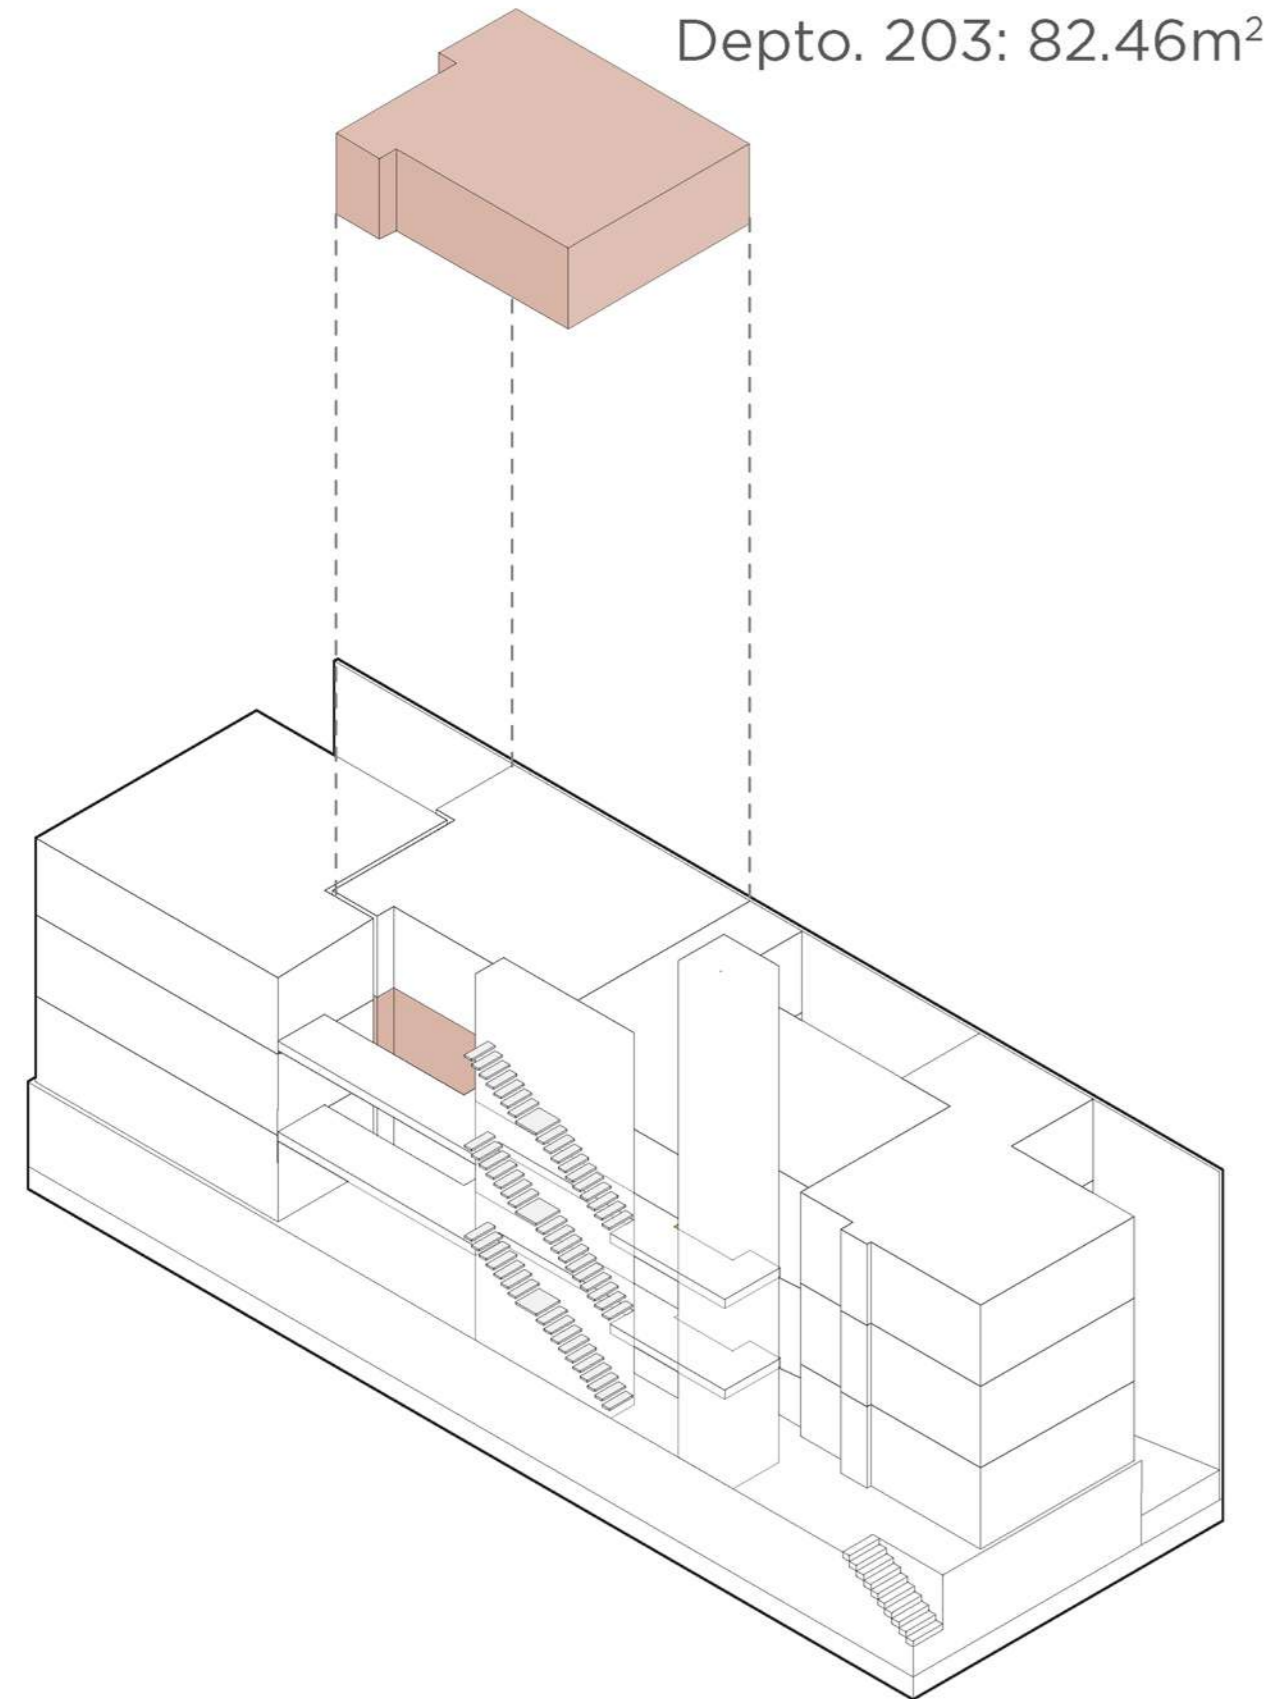

NIVEL 1

DEPTO. 204
CARACTERÍSTICAS

01. RECÁMARA PRINCIPAL
CON CLOSET Y BAÑO
COMPLETO

02. RECÁMARA 2 CON
CLOSET

03. COCINA

04. 1 BAÑO COMPLETO
PARA VISITAS Y
RECÁMARA 2

05. COMEDOR

06. SALA

07. ÁREA DE LAVADO
INTEGRADO A LA COCINA



08. 1 LUGAR DE
ESTACIONAMIENTO

HABITABLES
83.14 M²

83.14 M²



D E P T O . 2 0 4
PLANTAS ARQUITECTÓNICAS

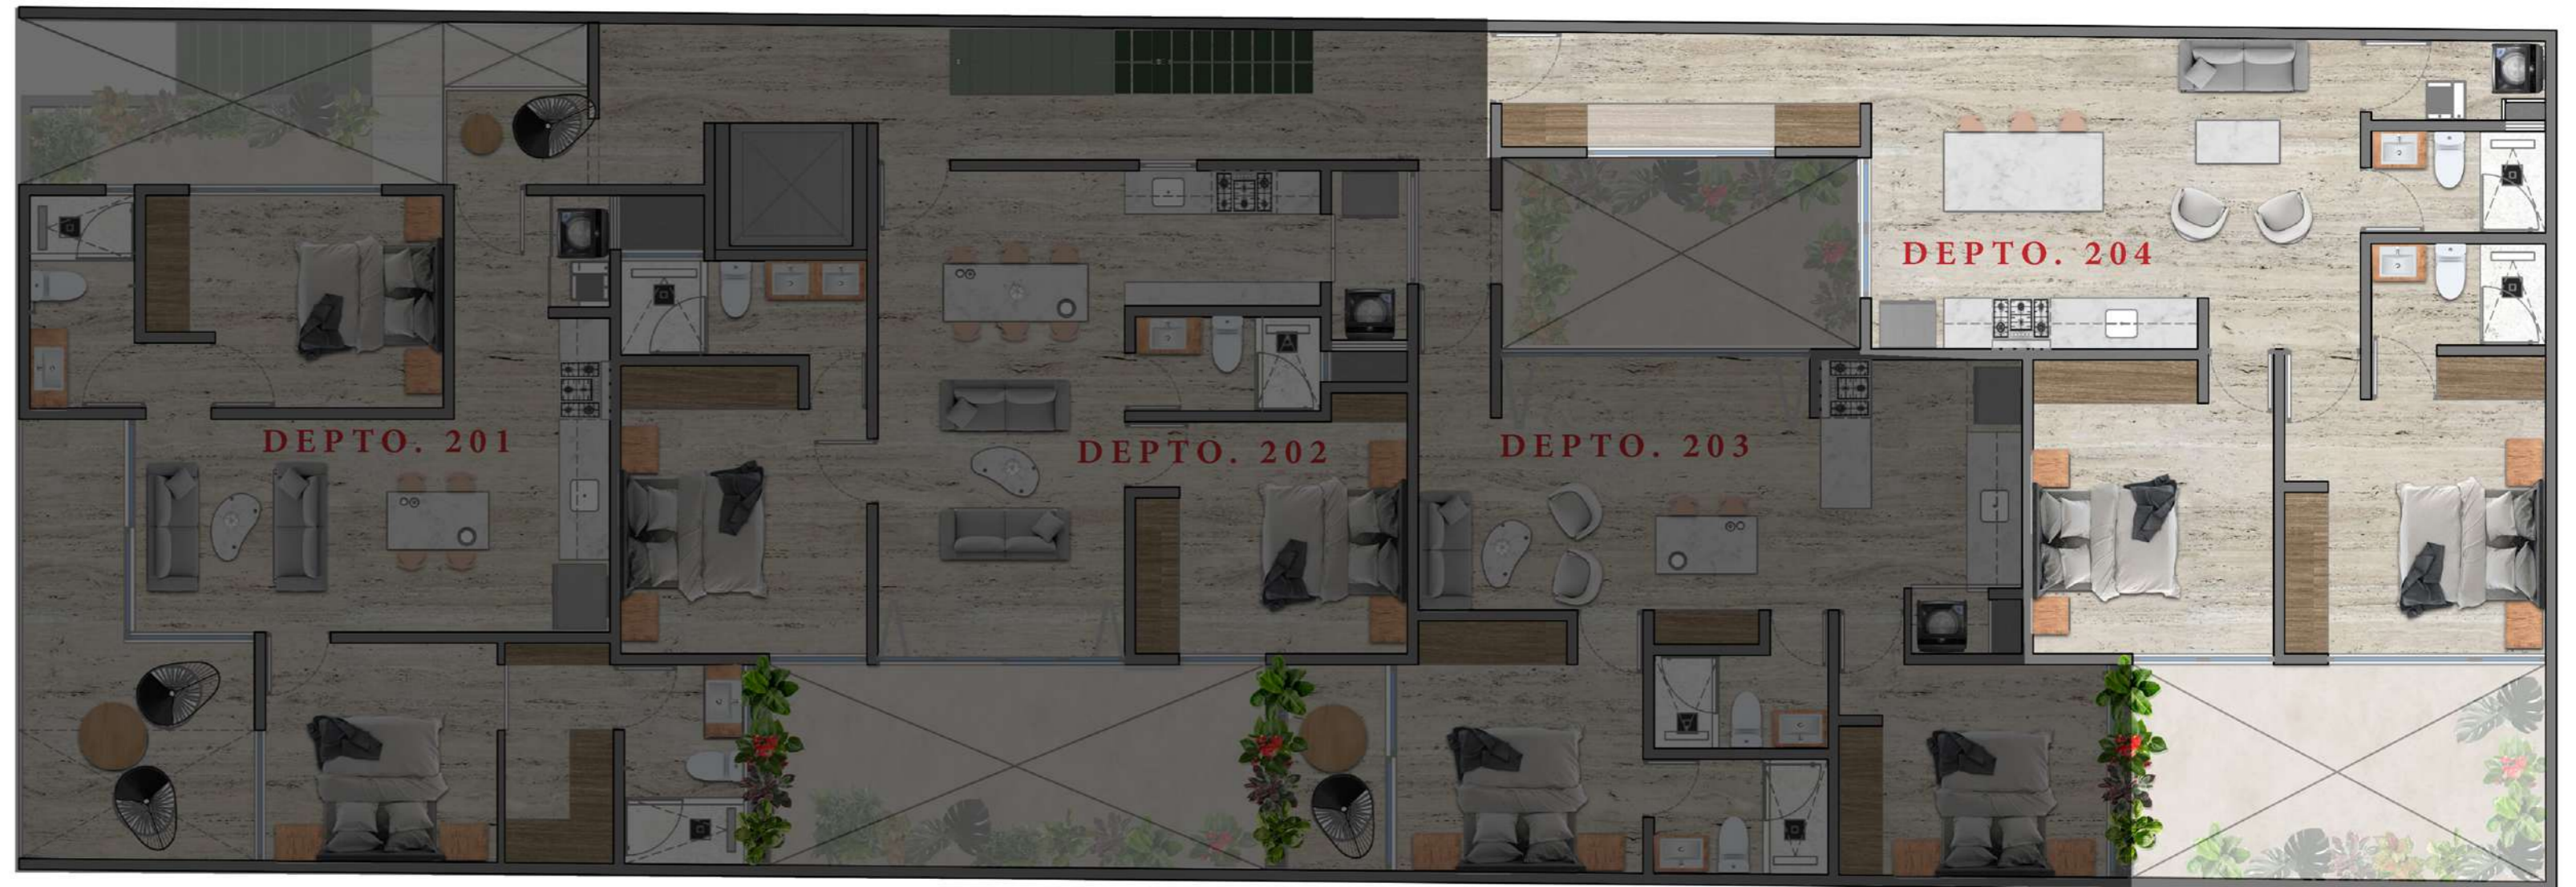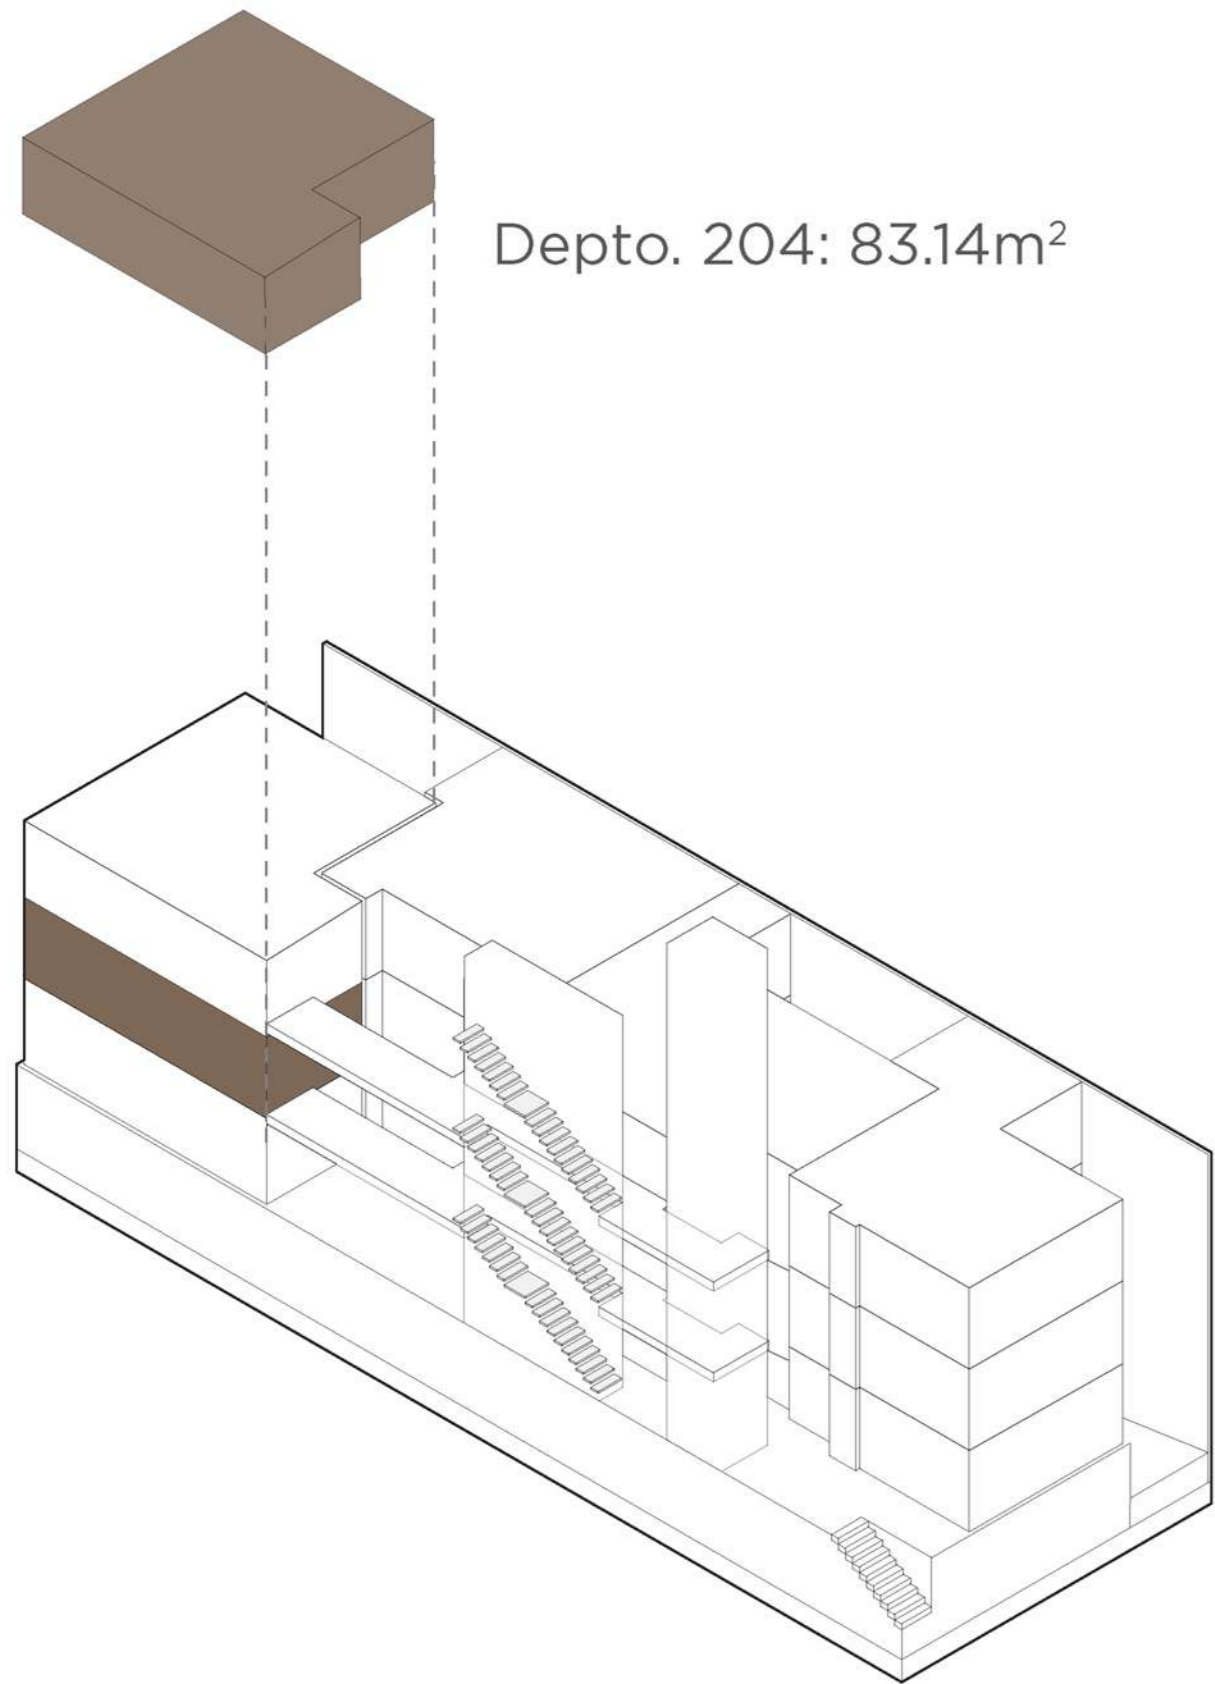

NIVEL 1

D E P T O . 3 0 1
C A R A C T E R Í S T I C A S

01. RECÁMARA PRINCIPAL
CON VESTIDOR Y BAÑO
COMPLETO

02. RECÁMARA 2 CON
CLOSET

03. COCINA

04. 1 BAÑO COMPLETO
PARA VISITAS Y
RECÁMARA 2

05. COMEDOR

06. SALA

07. TERRAZA

08. ÁREA DE LAVADO
INTEGRADO A LA COCINA

09. ROOF GARDEN
PRIVADO


10. 1 LUGAR DE
ESTACIONAMIENTO

HABITABLES	TERRAZA	R O O F G A R D E N
73.45 M ²	11.08 M ²	66.53 M ²

1 5 1 . 0 6 M²



D E P T O . 3 0 1
PLANTAS ARQUITECTÓNICAS

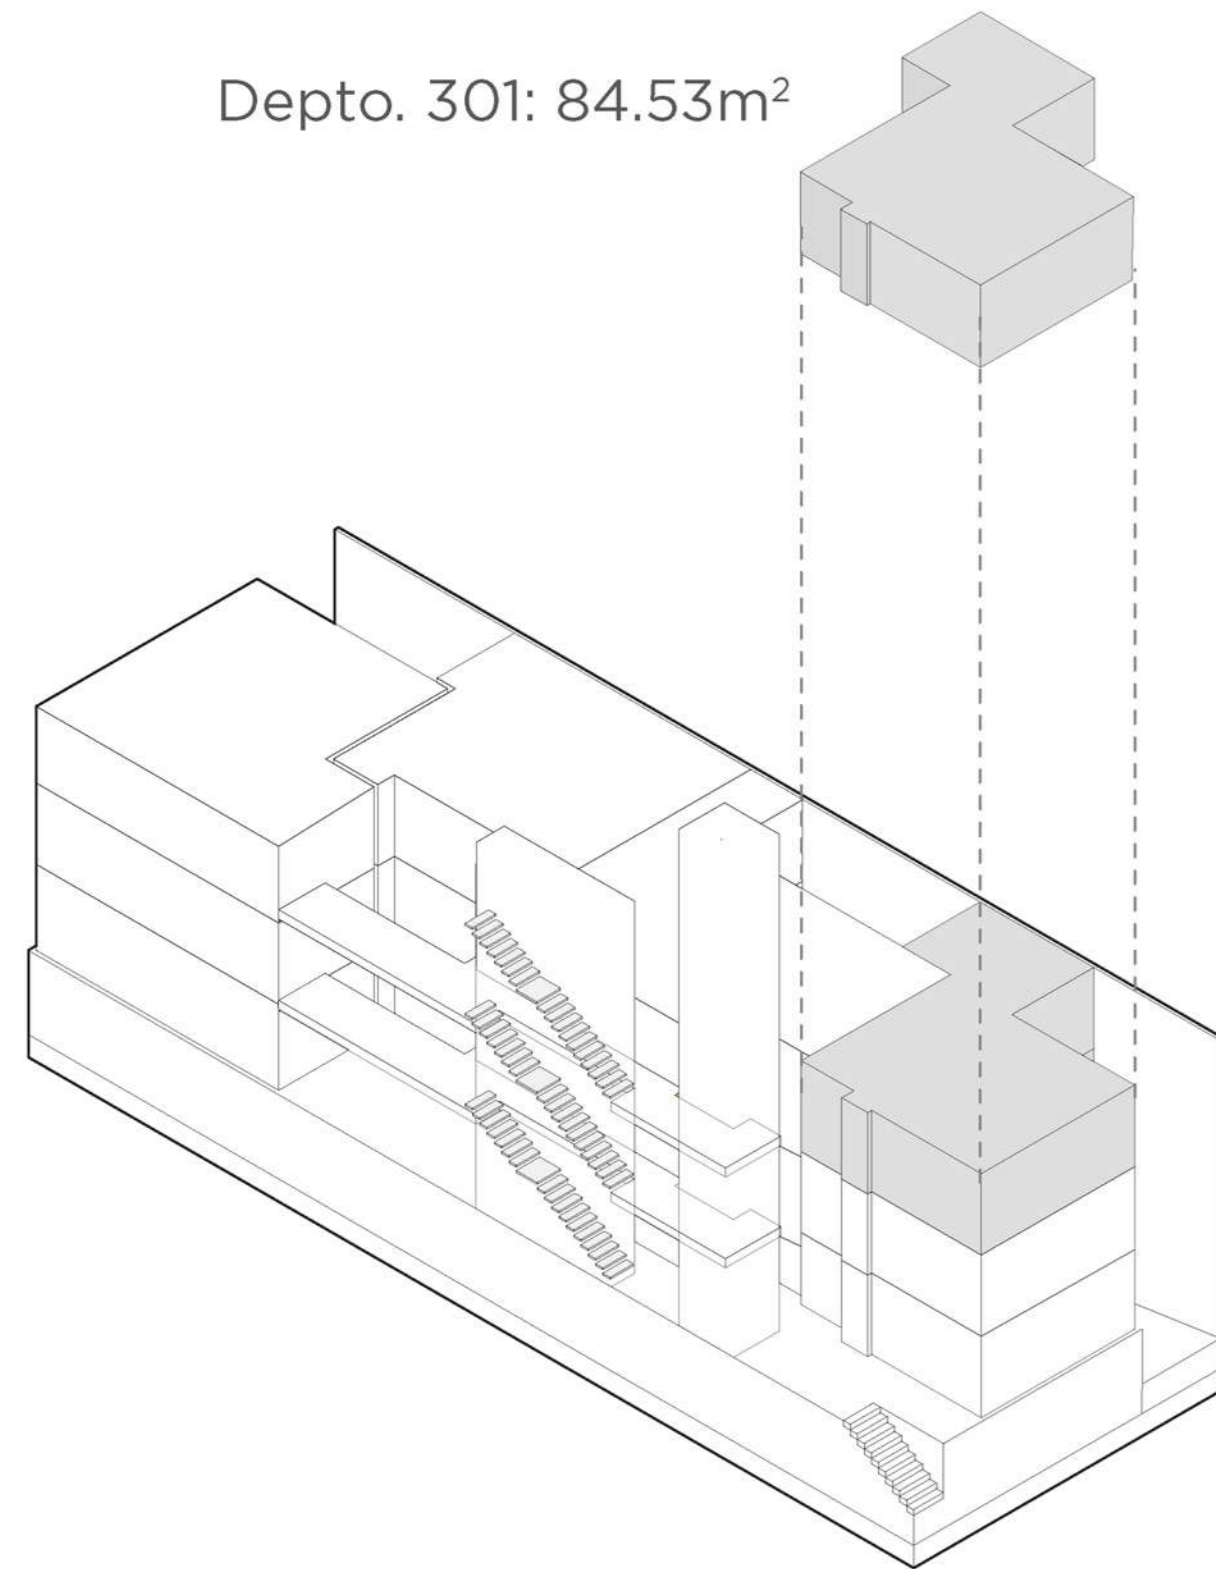

NIVEL 2

D E P T O . 3 0 2
C A R A C T E R Í S T I C A S

0 1 . R E C Á M A R A P R I N C I P A L
C O N C L O S E T Y B A Ñ O
C O M P L E T O

0 2 . R E C Á M A R A 2 C O N
C L O S E T

0 3 . C O C I N A

0 4 . 1 B A Ñ O C O M P L E T O
P A R A V I S I T A S Y
R E C Á M A R A 2

0 5 . C O M E D O R

0 6 . S A L A

0 7 . Á R E A D E L A V A D O
I N T E G R A D O A L A C O C I N A

0 8 . R O O F G A R D E N
P R I V A D O

0 9 . 1 L U G A R D E
E S T A C I O N A M I E N T O

H A B I T A B L E S
7 1 . 7 9 M²


R O O F
G A R D E N
2 6 . 2 1 M²

9 8 . 0 0 M²



D E P T O . 3 0 2
PLANTAS ARQUITECTÓNICAS

Depto. 302: 71.79m²

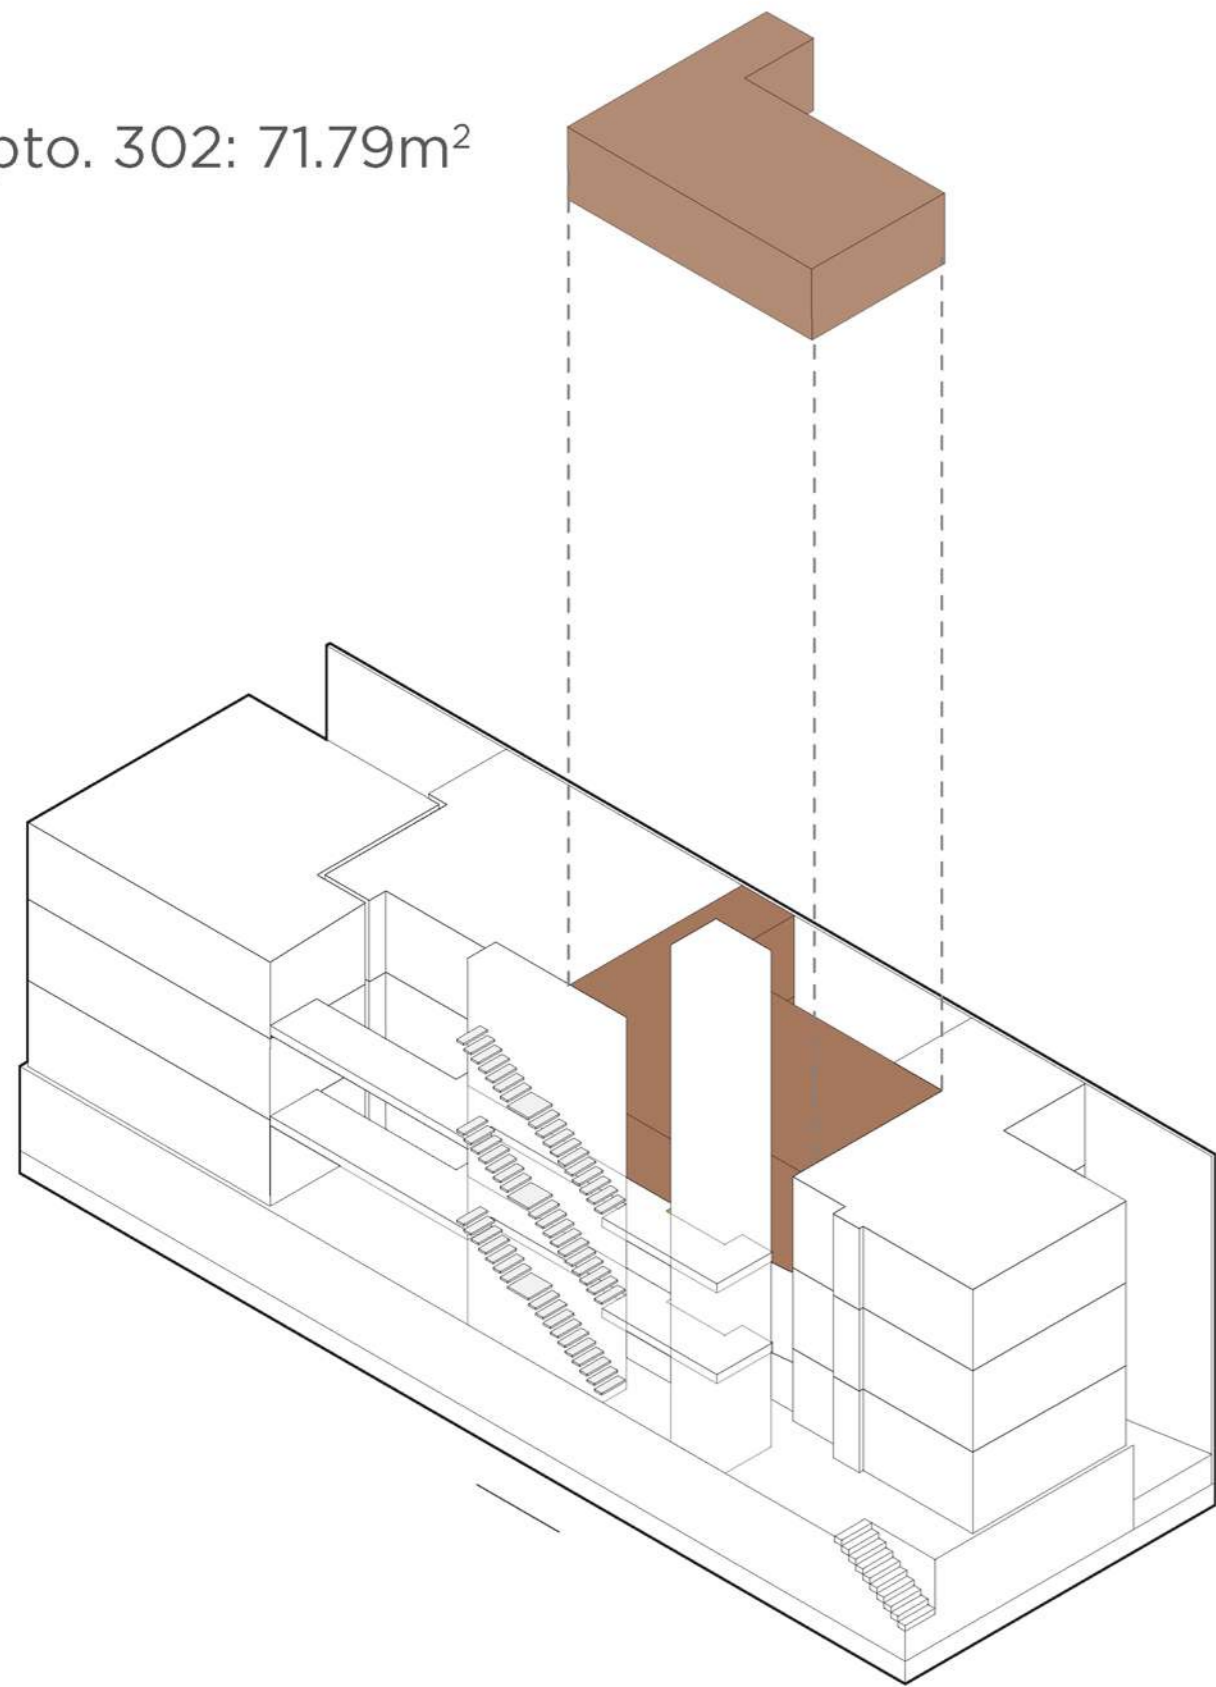

NIVEL 2

D E P T O . 3 0 3
C A R A C T E R Í S T I C A S

01. RECÁMARA PRINCIPAL
CON CLOSET Y BAÑO
COMPLETO

02. RECÁMARA 2 CON
CLOSET

03. COCINA

04. 1 BAÑO COMPLETO
PARA VISITAS Y

RECÁMARA 2

05. COMEDOR

06. SALA

07. TERRAZA

08. ÁREA DE LAVADO

INTEGRADO A LA COCINA

09. ROOF GARDEN

PRIVADO

10. 1 LUGAR DE


ESTACIONAMIENTO

HABITABLES	TERRAZA	R O O F
74.37 M ²	8.09 M ²	GARDEN
		23.33 M ²

1 0 5 . 7 9 M²



D E P T O . 3 0 3
PLANTAS ARQUITECTÓNICAS

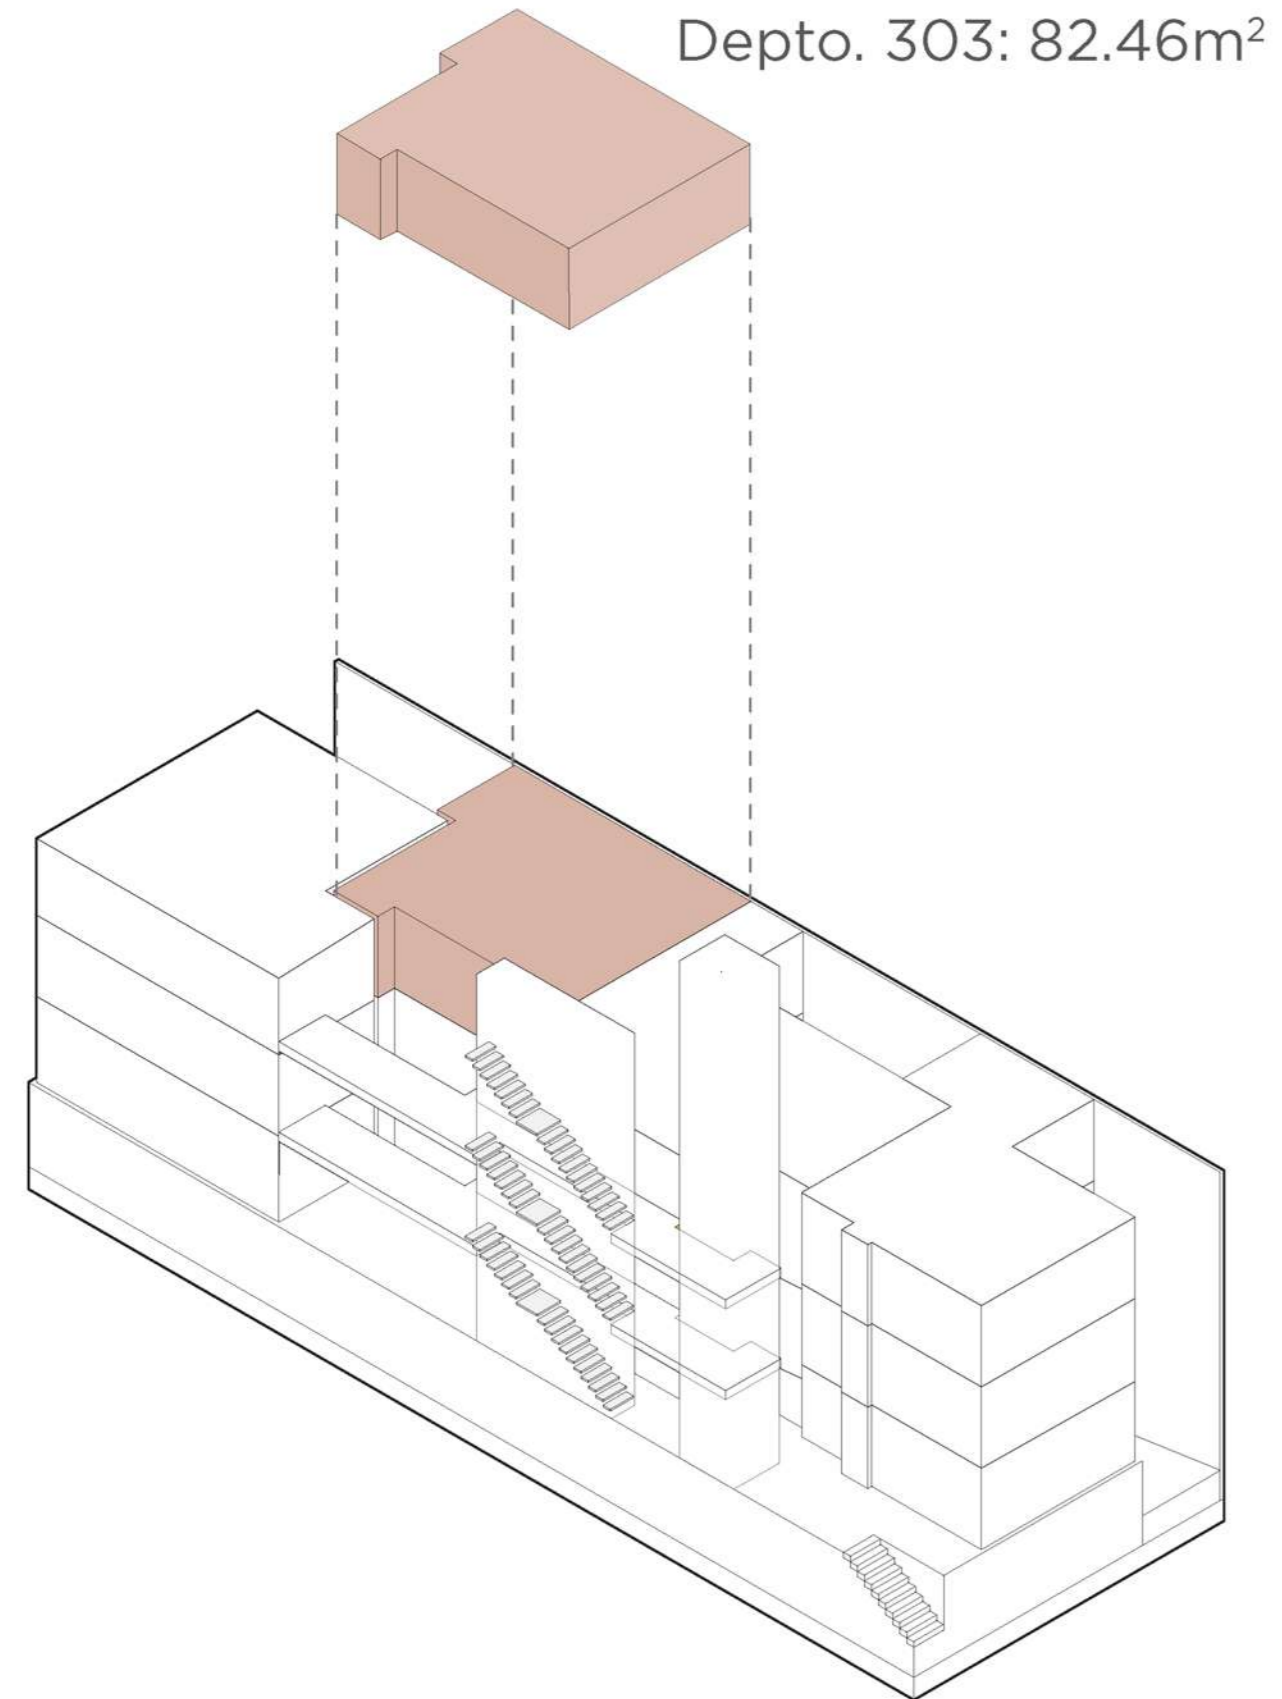

NIVEL 2

D E P T O . 3 0 4
C A R A C T E R Í S T I C A S

01. RECÁMARA PRINCIPAL
CON CLOSET Y BAÑO
COMPLETO

02. RECÁMARA 2 CON
CLOSET

03. COCINA

04. 1 BAÑO COMPLETO
PARA VISITAS Y
RECÁMARA 2

05. COMEDOR

06. SALA

07. ÁREA DE LAVADO
INTEGRADO A LA COCINA

08. ROOF GARDEN
PRIVADO

09. 1 LUGAR DE
ESTACIONAMIENTO


HABITABLES
83.14 M²

R O O F
G A R D E N
52.26 M²

1 3 5 . 4 0 M²



D E P T O . 3 0 4
PLANTAS ARQUITECTÓNICAS

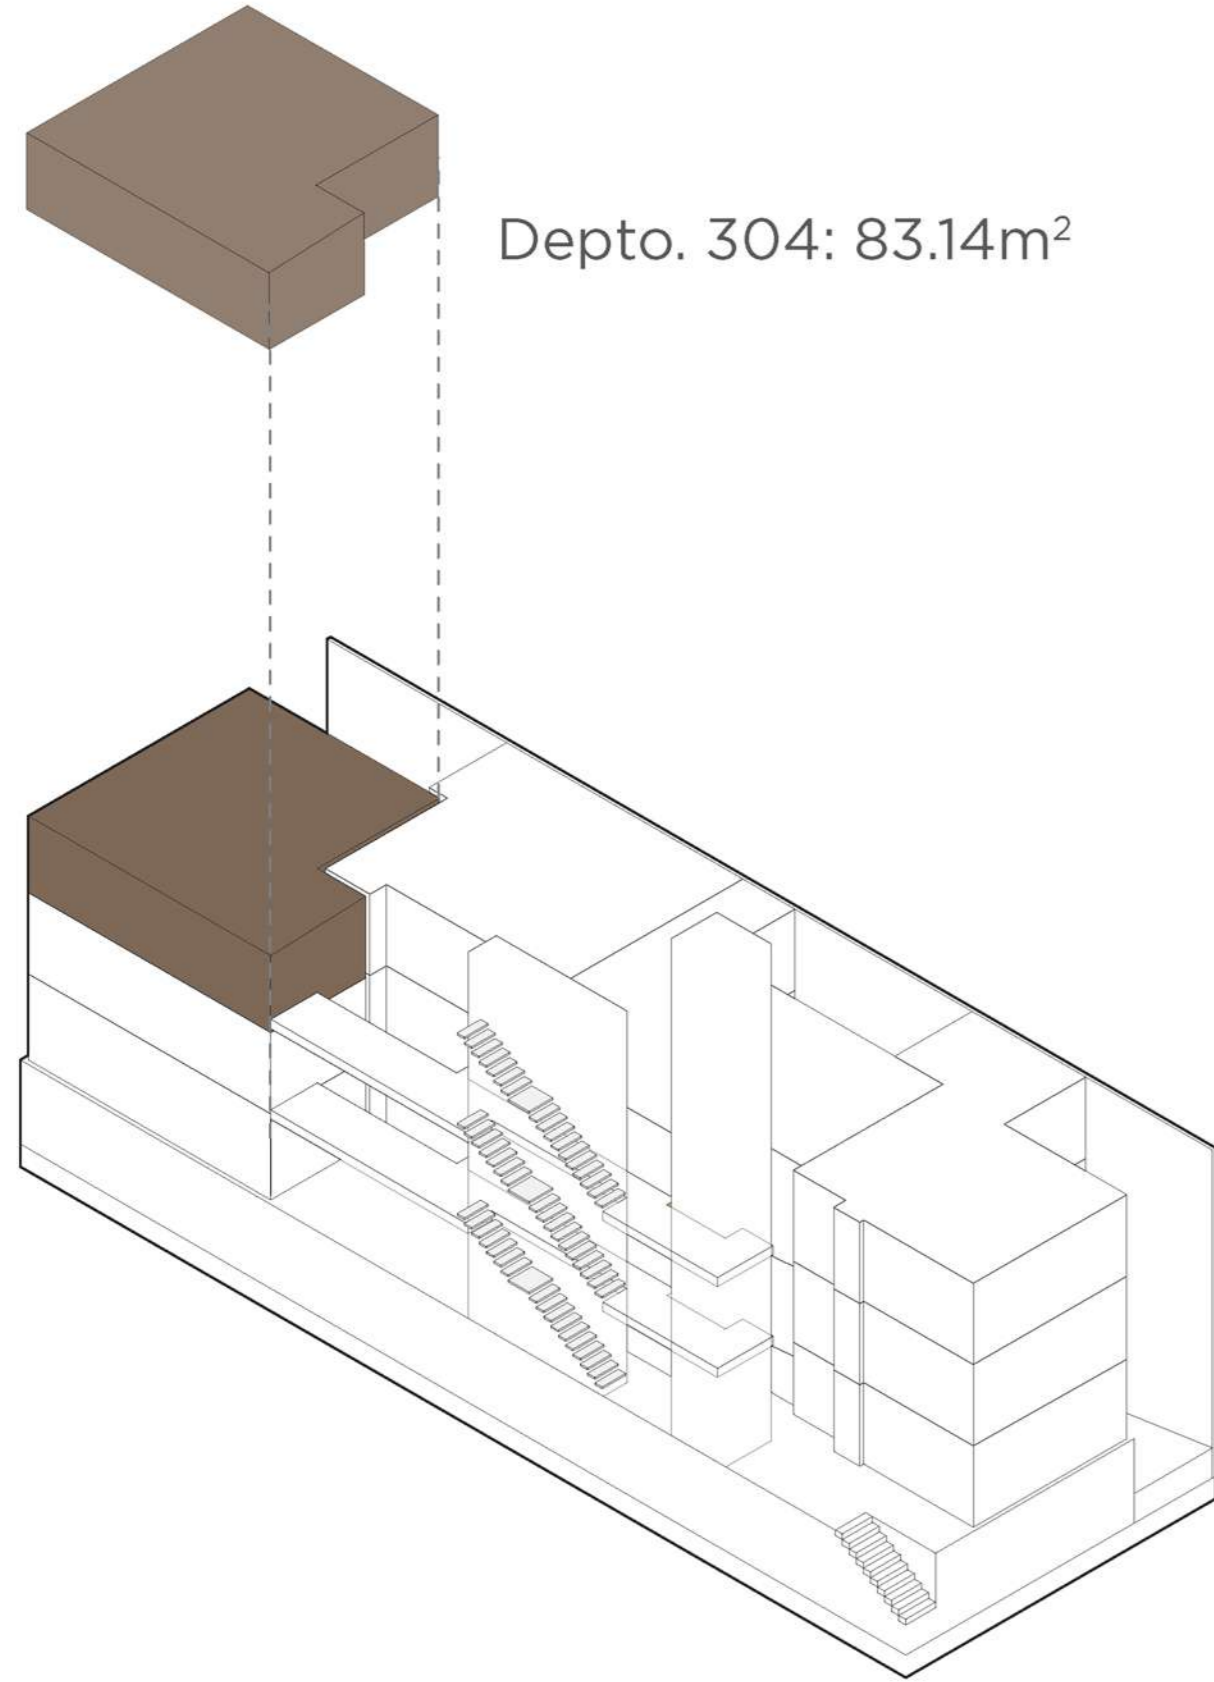

NIVEL 2

R O O F G A R D E N

C A R A C T E R Í S T I C A S


LA PLANTA MÁS ALTA CUENTA CON LOS ROOF GARDEN DE LOS DEPARTAMENTOS DEL NIVEL 2 Y 3.

ADEMÁS CUENTA CON UN ÁREA GENERAL PARA LOS DEPARTAMENTOS DE PLANTA BAJA Y NIVEL 1.



R O O F G A R D E N

PLANTAS ARQUITECTÓNICAS

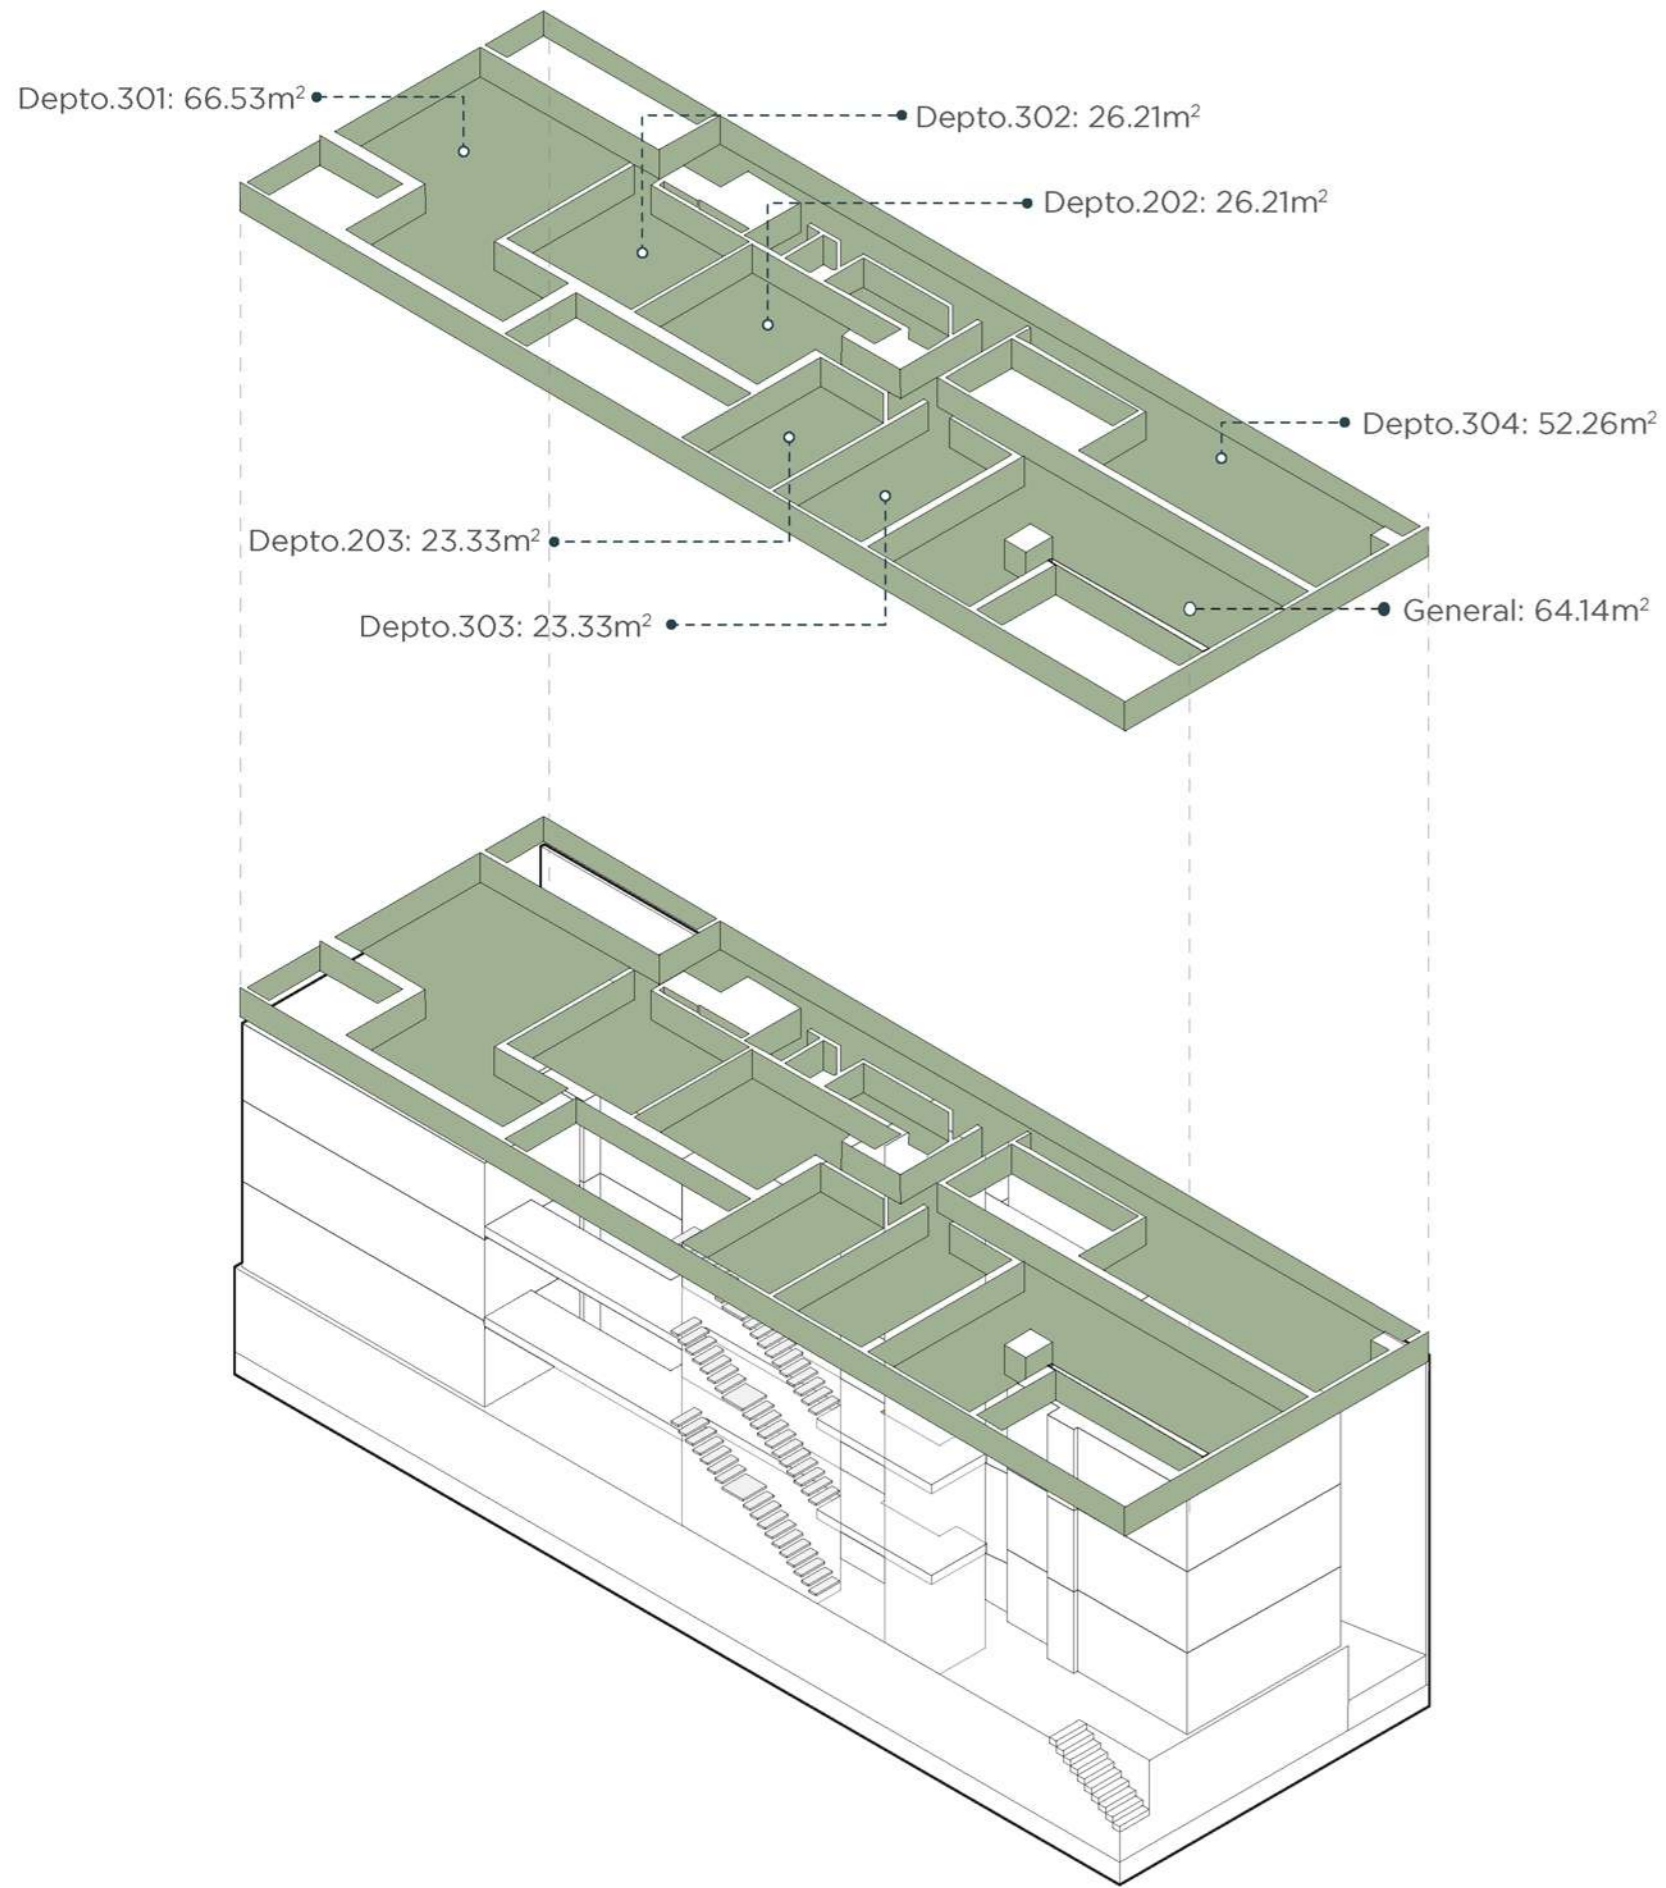

ROOF GARDEN



