


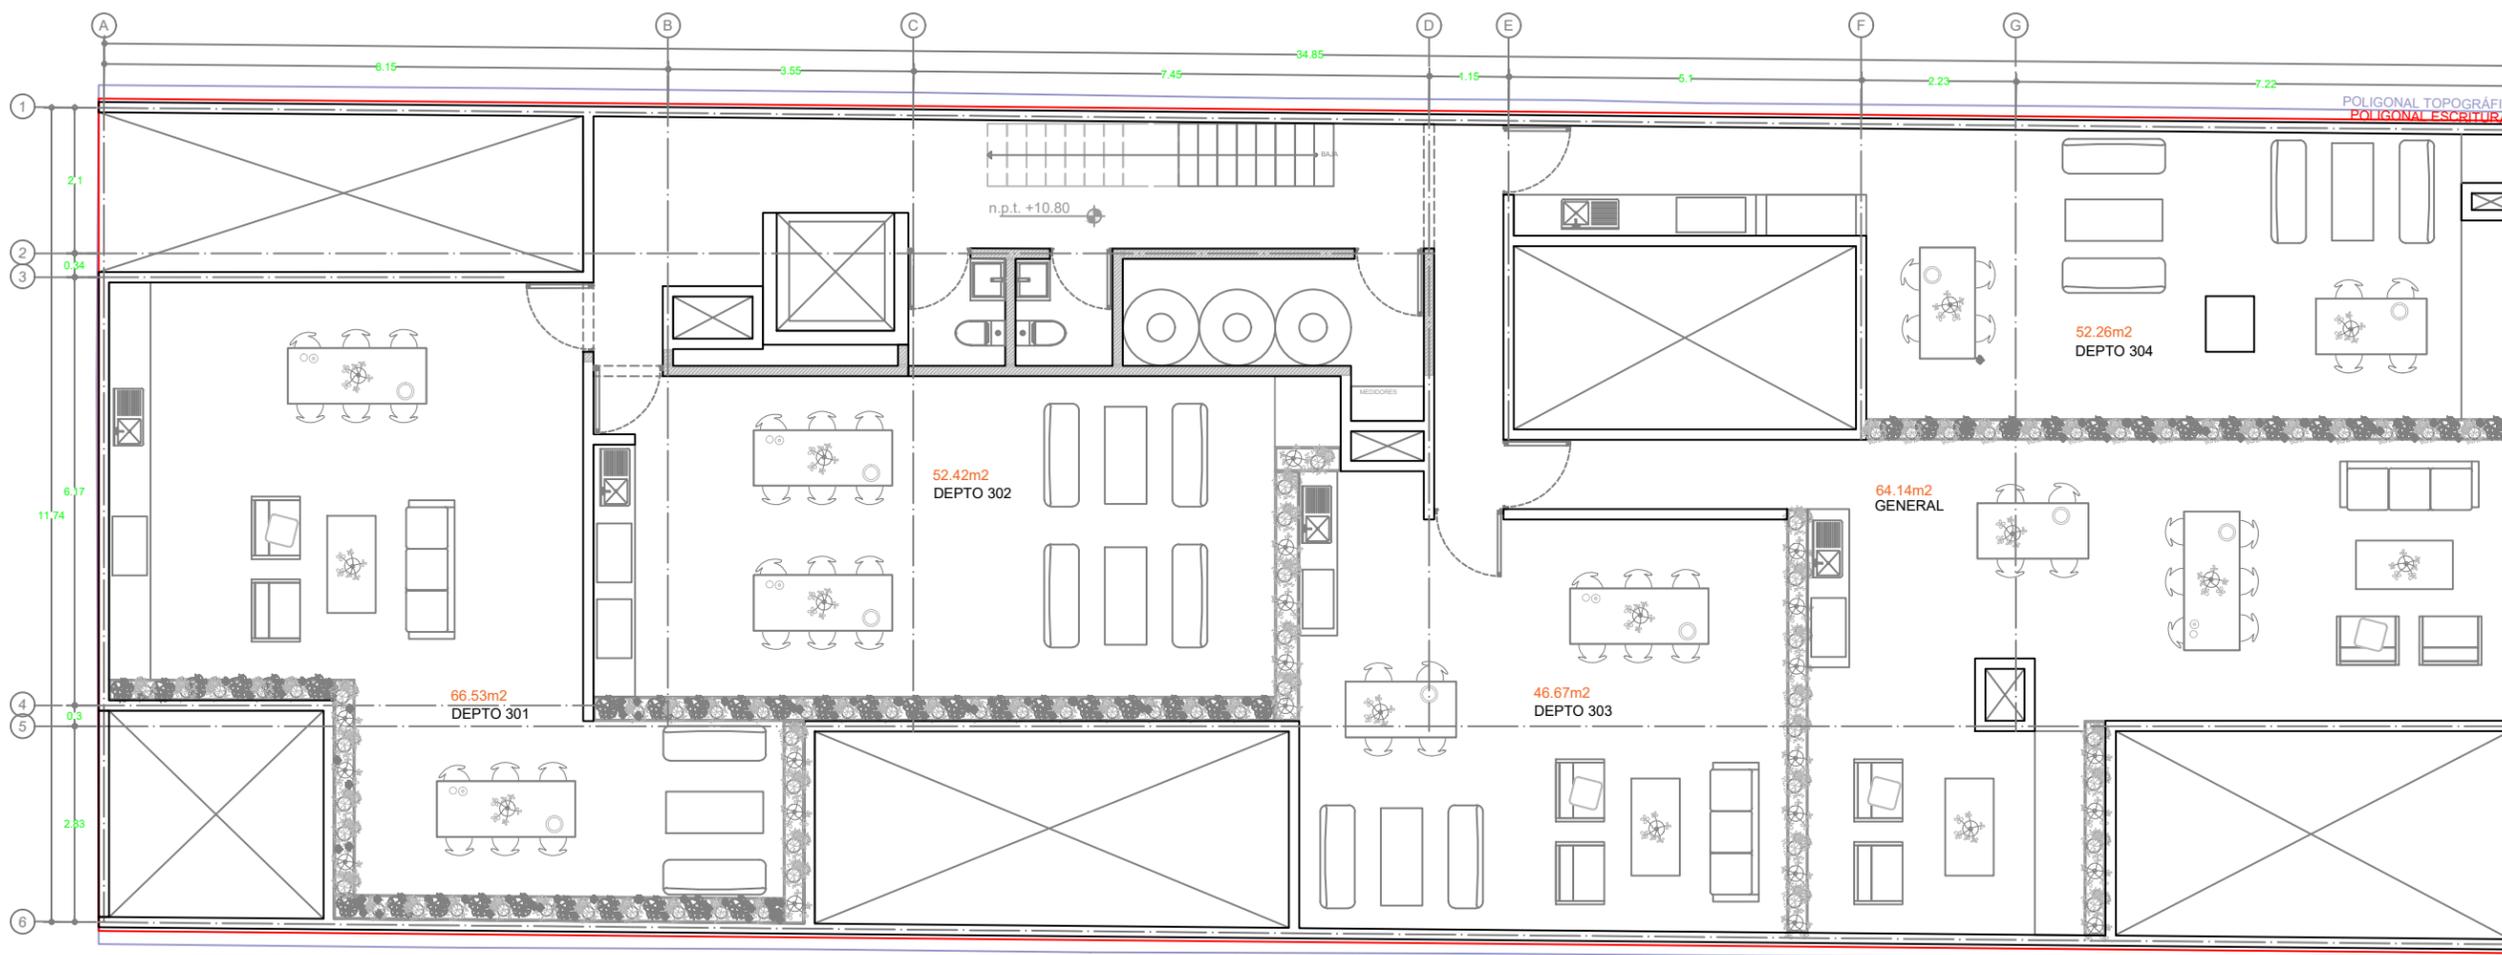

- N.P.T. NIVEL DE PISO TERMINADO
- NIVEL INDICADO EN PLANTA
- CAMBIO DE NIVEL EN PISO
- COTA TOMADA DE EJE A EJE
- COTA TOMADA DE PAÑO A PAÑO
- COTA TOMADA DE EJE A PAÑO

- ACOTACIONES EN METROS
- NIVELES EN METROS
- NO SE TOMARÁN COTAS A ESCALA DE ESTE PLANO
- ESTE PLANO DEBERÁ VERIFICARSE CON LOS CORRESPONDIENTES DE INSTALACIONES Y ESTRUCTURALES.
- CUALQUIER DISCREPANCIA DEBERÁ CONSULTARSE CON LA DIRECCIÓN DE LA OBRA.



ROOF GARDEN