
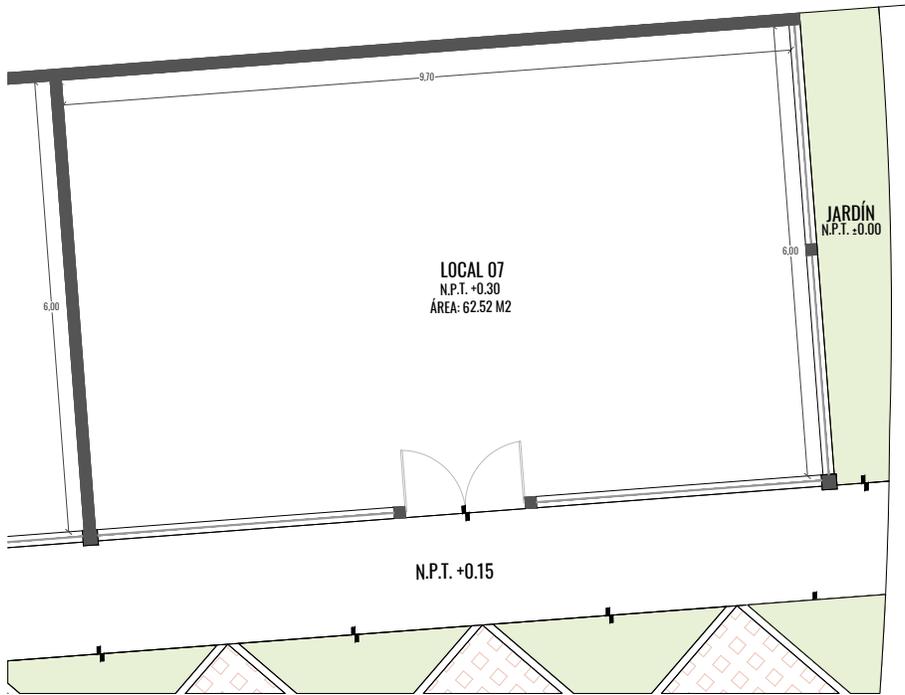
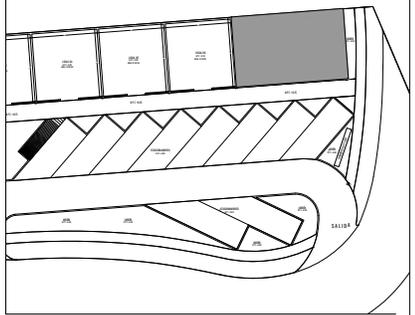
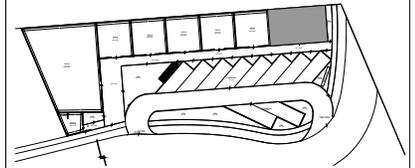


SIMBOLOGÍA

- NPT NIVEL DE PISO TERMINADO
- LÍNEA DE PROYECCIÓN
- /// INDICA COTAS
- ⏏ INDICA CAMBIO DE NIVEL


LOCALIZACIÓN

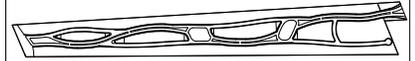

DATOS GENERALES

LOCAL:	07
PROYECTO:	PLAZA GRAN KANAN
USO PREFERENTE:	COMERCIAL
SUPERFICIE:	62.52 m2

ORIENTACIÓN

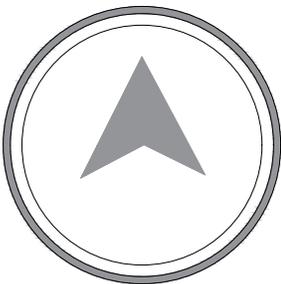


OBSERVACIONES

Empty space for observations.

NOTAS ADICIONALES

Empty space for additional notes.

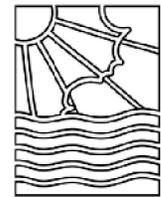

SINAN-KAI
VIVE EN ARMONÍA

ESQUEMA DE REGLAMENTACIÓN

ESCALA: 1:100

PROYECTO: PLAZA GRAN KANAN

LOCAL: 07