


DEPARTAMENTO TIPO "C"

85.30 m²

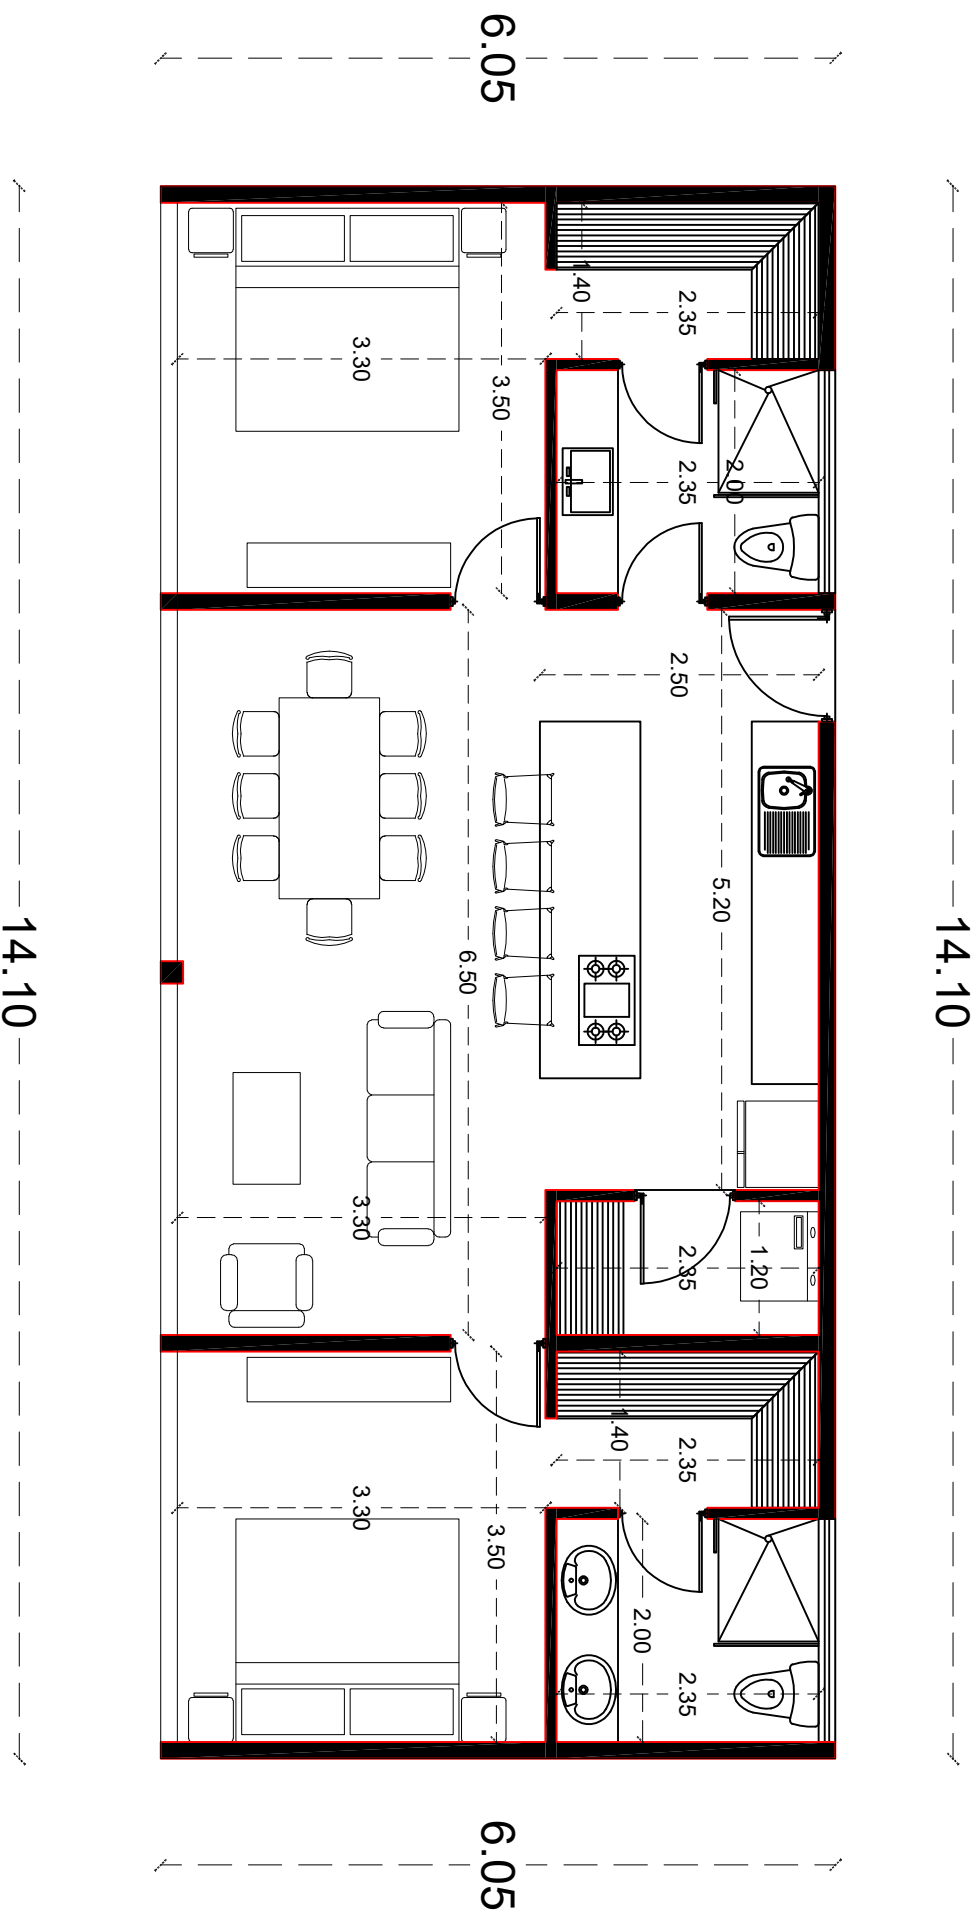

Las medidas representadas en este plano, son de manera única y exclusivamente para dar una idea de los espacios utilizados, por ningún motivo se deben de tomar como medidas definitivas ni reales de los espacios ilustrados en este render, por lo que de ninguna manera ni bajo ninguna circunstancia se deben entender como definitivos ya que son solo para fines ilustrativos y uso del departamento de ventas y marketing.