




Tulum Country Club

BY BAHIA PRINCIPE RESIDENCES

# PROYECTO: HÉLICES II

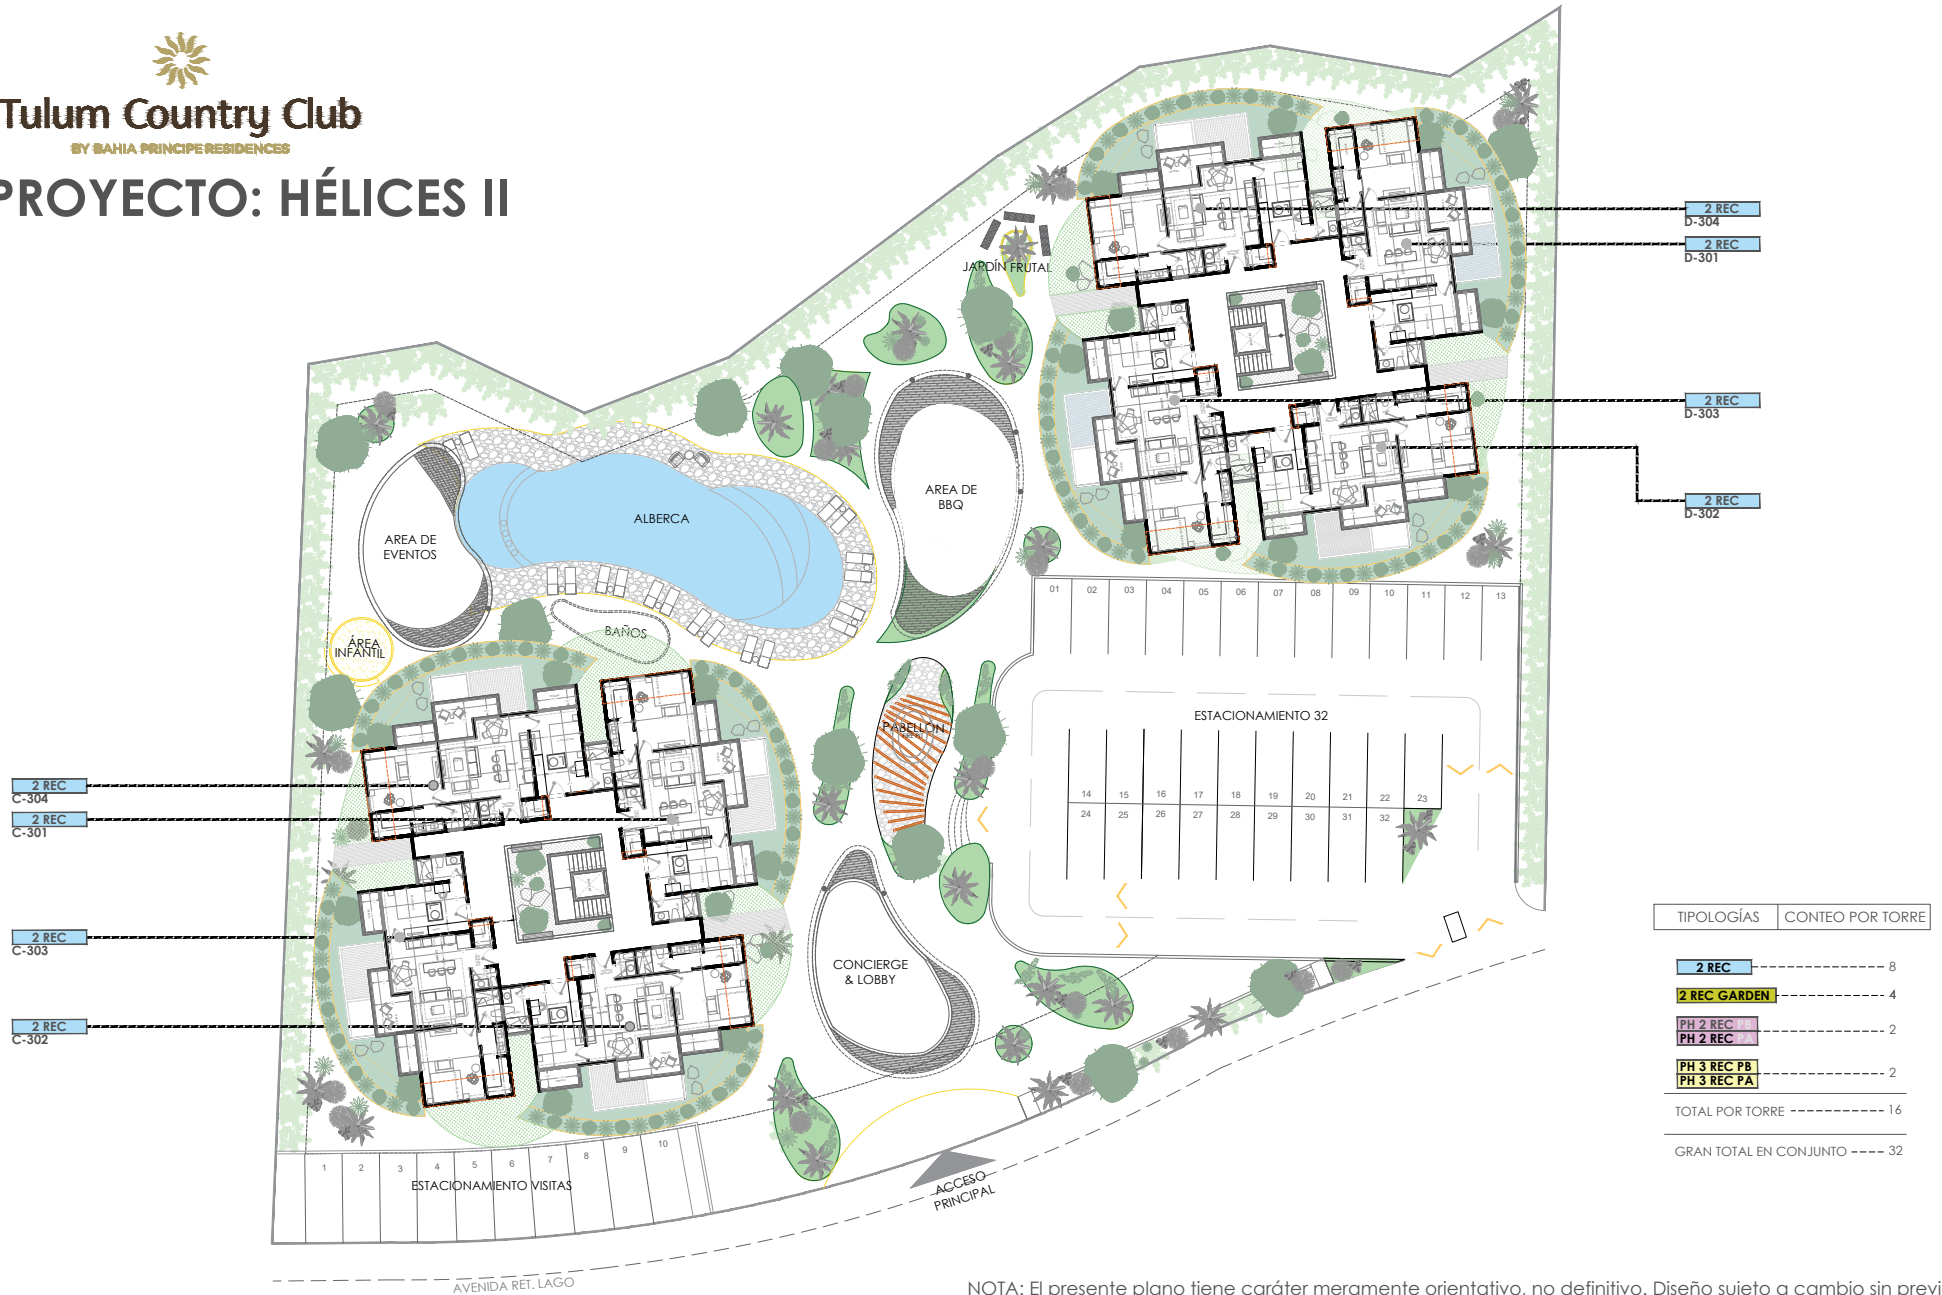

TIPOLOGÍAS	CONTEO POR TORRE
2 REC	8
2 REC GARDEN	4
PH 2 REC	2
PH 2 REC	2
PH 3 REC PB	2
PH 3 REC PA	2
TOTAL POR TORRE	16
GRAN TOTAL EN CONJUNTO	32

NOTA: El presente plano tiene carácter meramente orientativo, no definitivo. Diseño sujeto a cambio sin previo aviso