
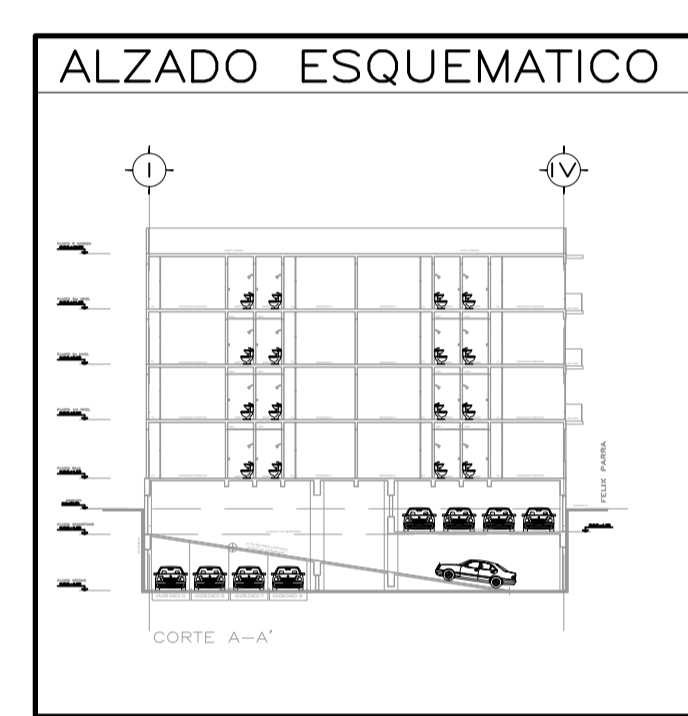
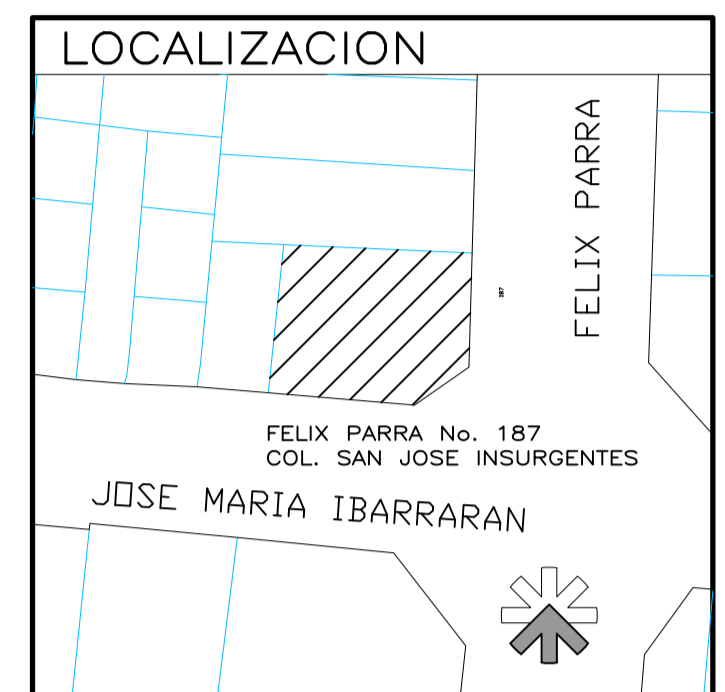


SIMBOLOGIA

- CAMBIO DE NIVEL
- LIMITE DE CUBIERTA
- LINEA DE EJES
- REFERENCIA DE EJES
- COTAS A PAÑOS
- NIVEL EN PLANTA
- COTAS A EJES
- NIVEL EN ALZADO

ORIENTACION

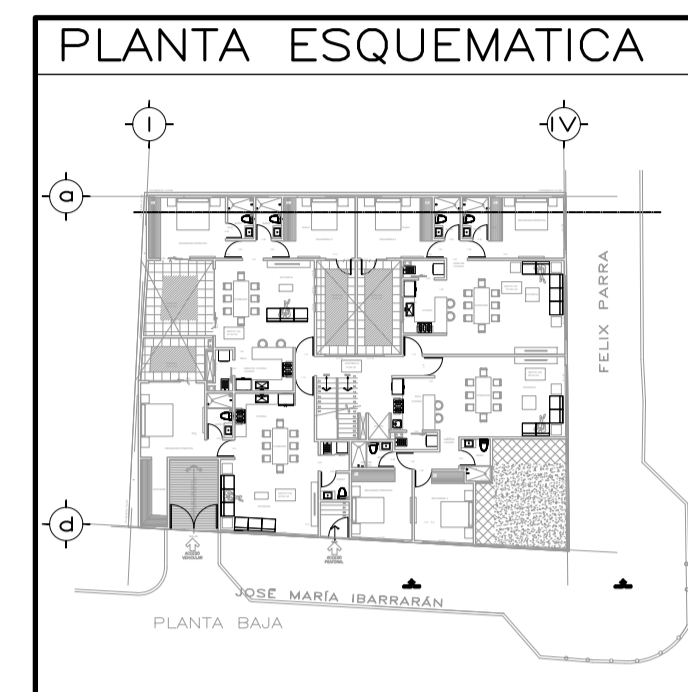

- ### NOTAS GENERALES
- 1.- POR NINGUN MOTIVO SE DEBERA MODIFICAR LO EXPRESADO EN ESTE PLANO, SALVO AUTORIZACION POR ESCRITO DE LA DIRECCION TECNICA Y ASENTADO EN BITACORA.
 - 2.- ESTE PLANO DEBERA SER USADO EXCLUSIVAMENTE SEGUN LO EXPRESADO EN EL NOMBRE DEL PLANO.
 - 3.- TODAS LAS COTAS ESTAN DADAS EN METROS.
 - 4.- LOS NIVELES ESTAN DADOS EN METROS.
 - 5.- TODAS LAS COTAS Y NIVELES DEBERAN CHEARSE ANTES DE EJECUTAR CUALQUIER TRABAJO EN CAMPO.
 - 6.- EN CASO DE EXISTIR DIFERENCIA ENTRE EL DIBUJO Y LAS COTAS SE RESPETARAN ESTAS ULTIMAS.

MODIFICACIONES

REVISION	FECHA	OBSERVACIONES

OBRA: CONJUNTO HABITACIONAL MANIFESTACION TIPO "B" PARA OBRA NUEVA (16 VIVIENDAS)

UBICACION: CALLE: FELIX PARRA No. 187 COL. SAN JOSE INSURGENTES ALCALDIA BENITO JUAREZ CDMX C.P. 03900

PROPIETARIO: CONSTRUCTORA VALLENTO S.A. DE C.V.

REP. LEGAL: VICTOR ANTONIO RUIZ AGUIRRE

PLANO: PLANTA TIPO CLAVE: A-04

PROYECTO: DESARROLLOS INMOBILIARIOS GARZANG, S.A. DE C.V. ESCALA: 1:50

DRO: ING. ARQ. BRAULIO ARTURO LARA FALCON CED. 1276 DIBUJO: GARZANG

DI: ALFONSO RIVERO DURAN CED. 0031

ARQUITECTONICOS

A PLANTA TIPO
1:50