




PLANTA ARQUITECTONICA SEGUNDO NIVEL
ESC. 1:75

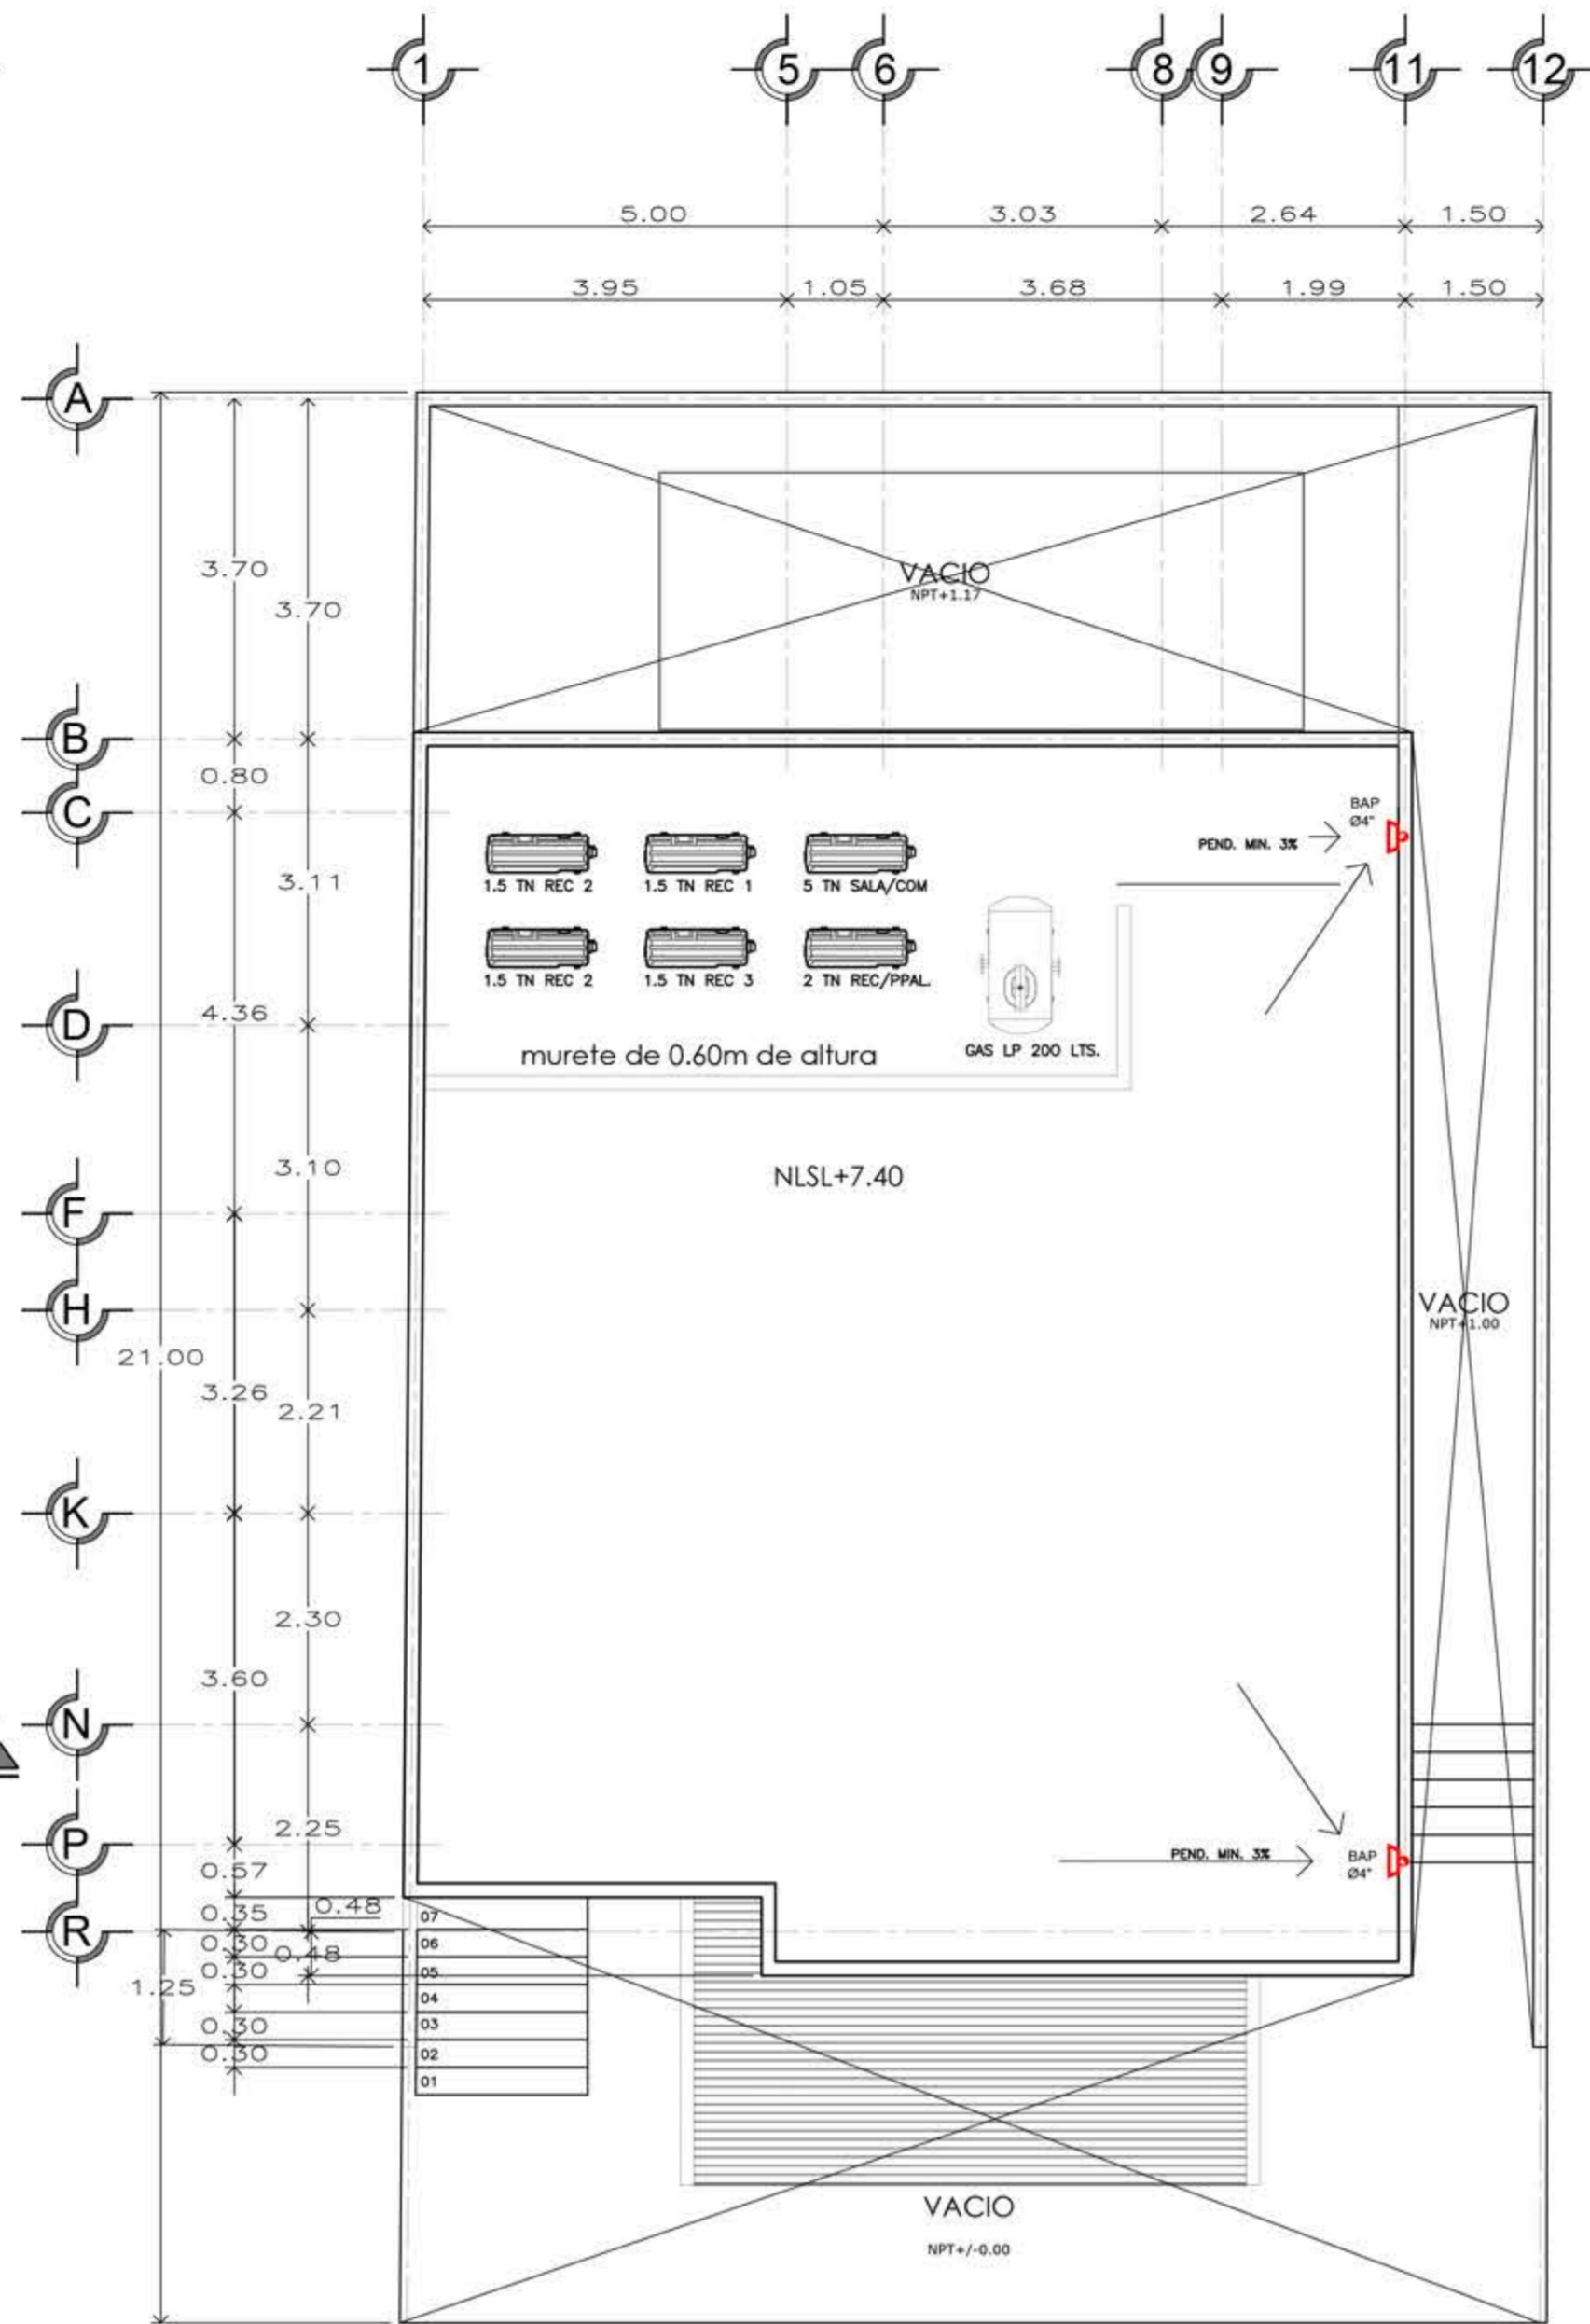


PLANTA ARQUITECTONICA DE AZOTEA
ESC. 1:75

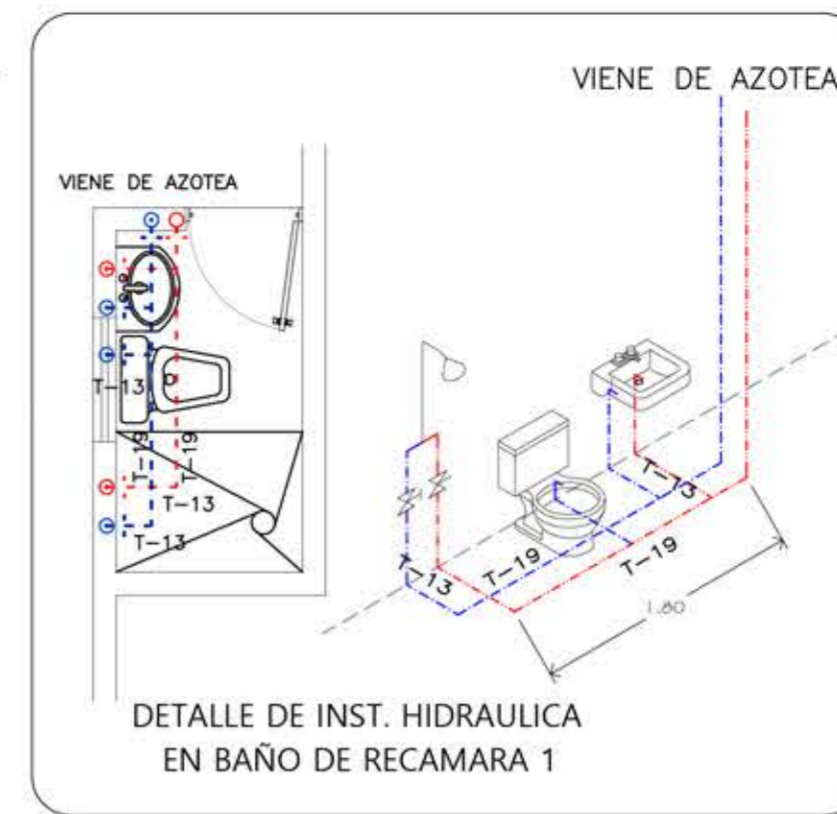


DETALLE DE INST. HIDRAULICA EN BAÑO DE RECAMARA 1

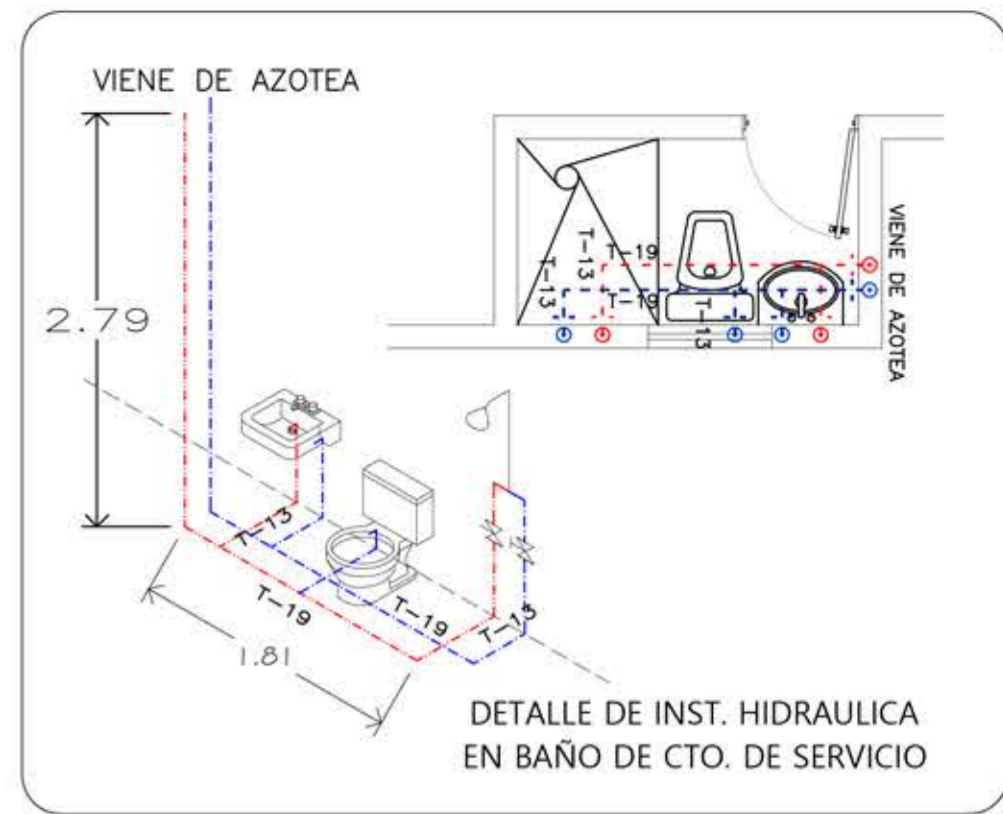


DETALLE DE INST. HIDRAULICA EN BAÑO DE CTO. DE SERVICIO

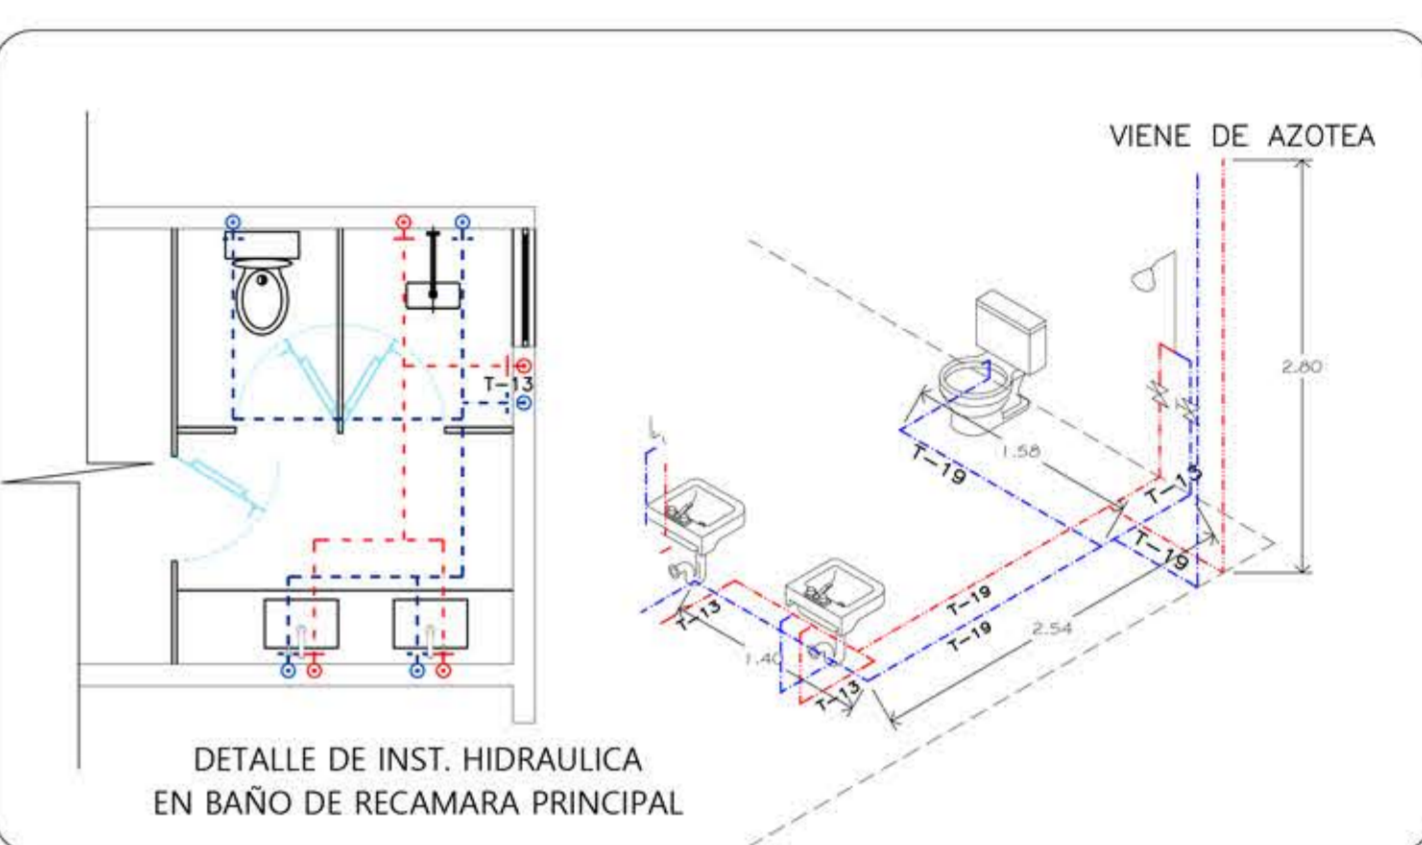


DETALLE DE INST. HIDRAULICA EN BAÑO DE RECAMARA PRINCIPAL

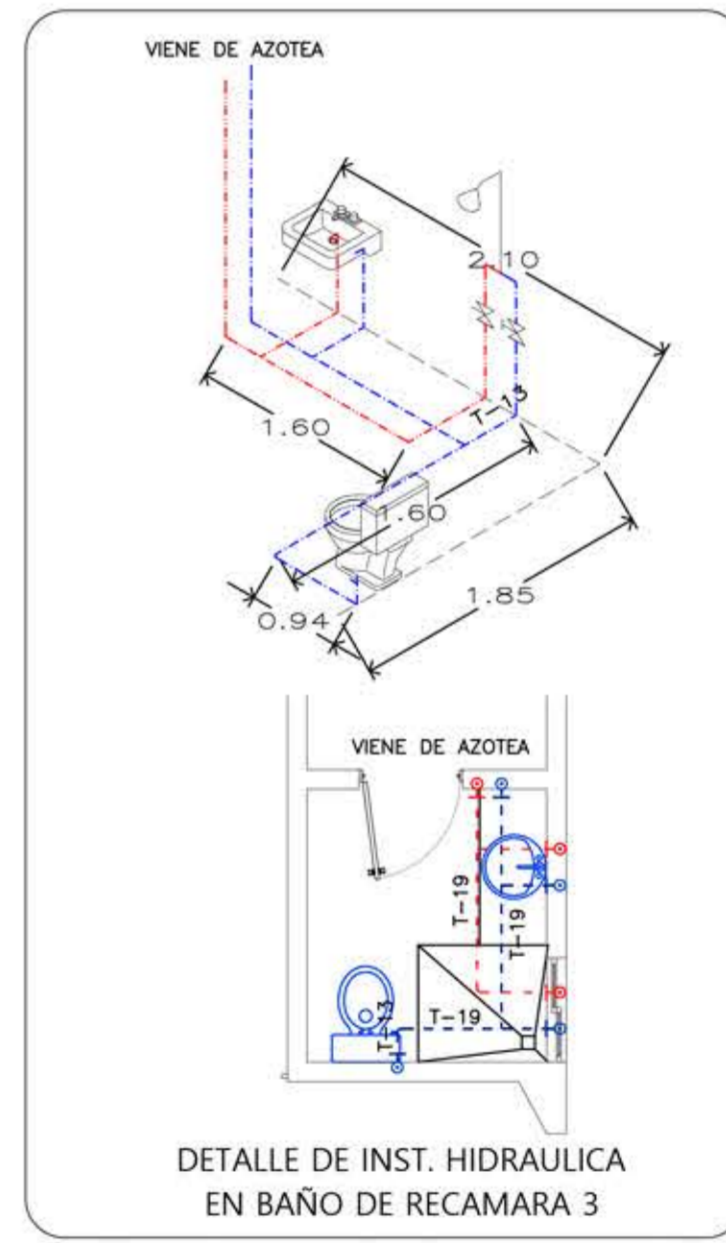

DETALLE DE INST. HIDRAULICA EN BAÑO DE RECAMARA 3

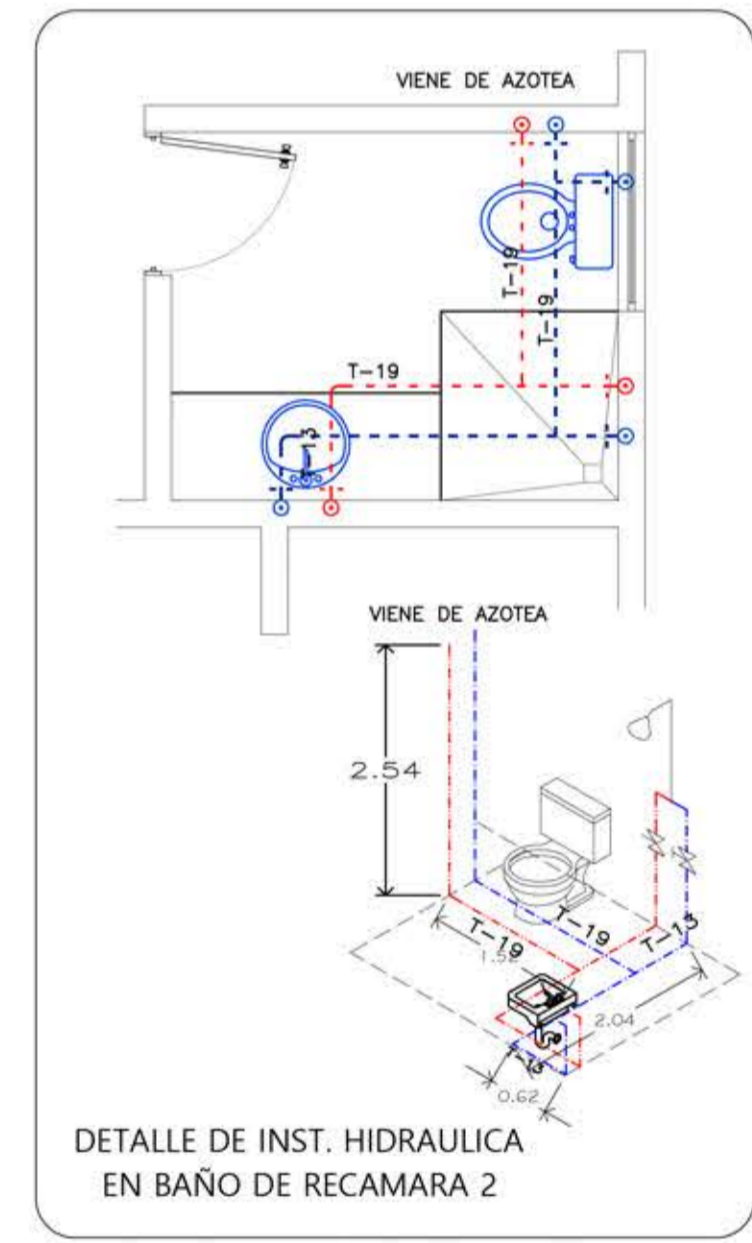

DETALLE DE INST. HIDRAULICA EN BAÑO DE RECAMARA 2

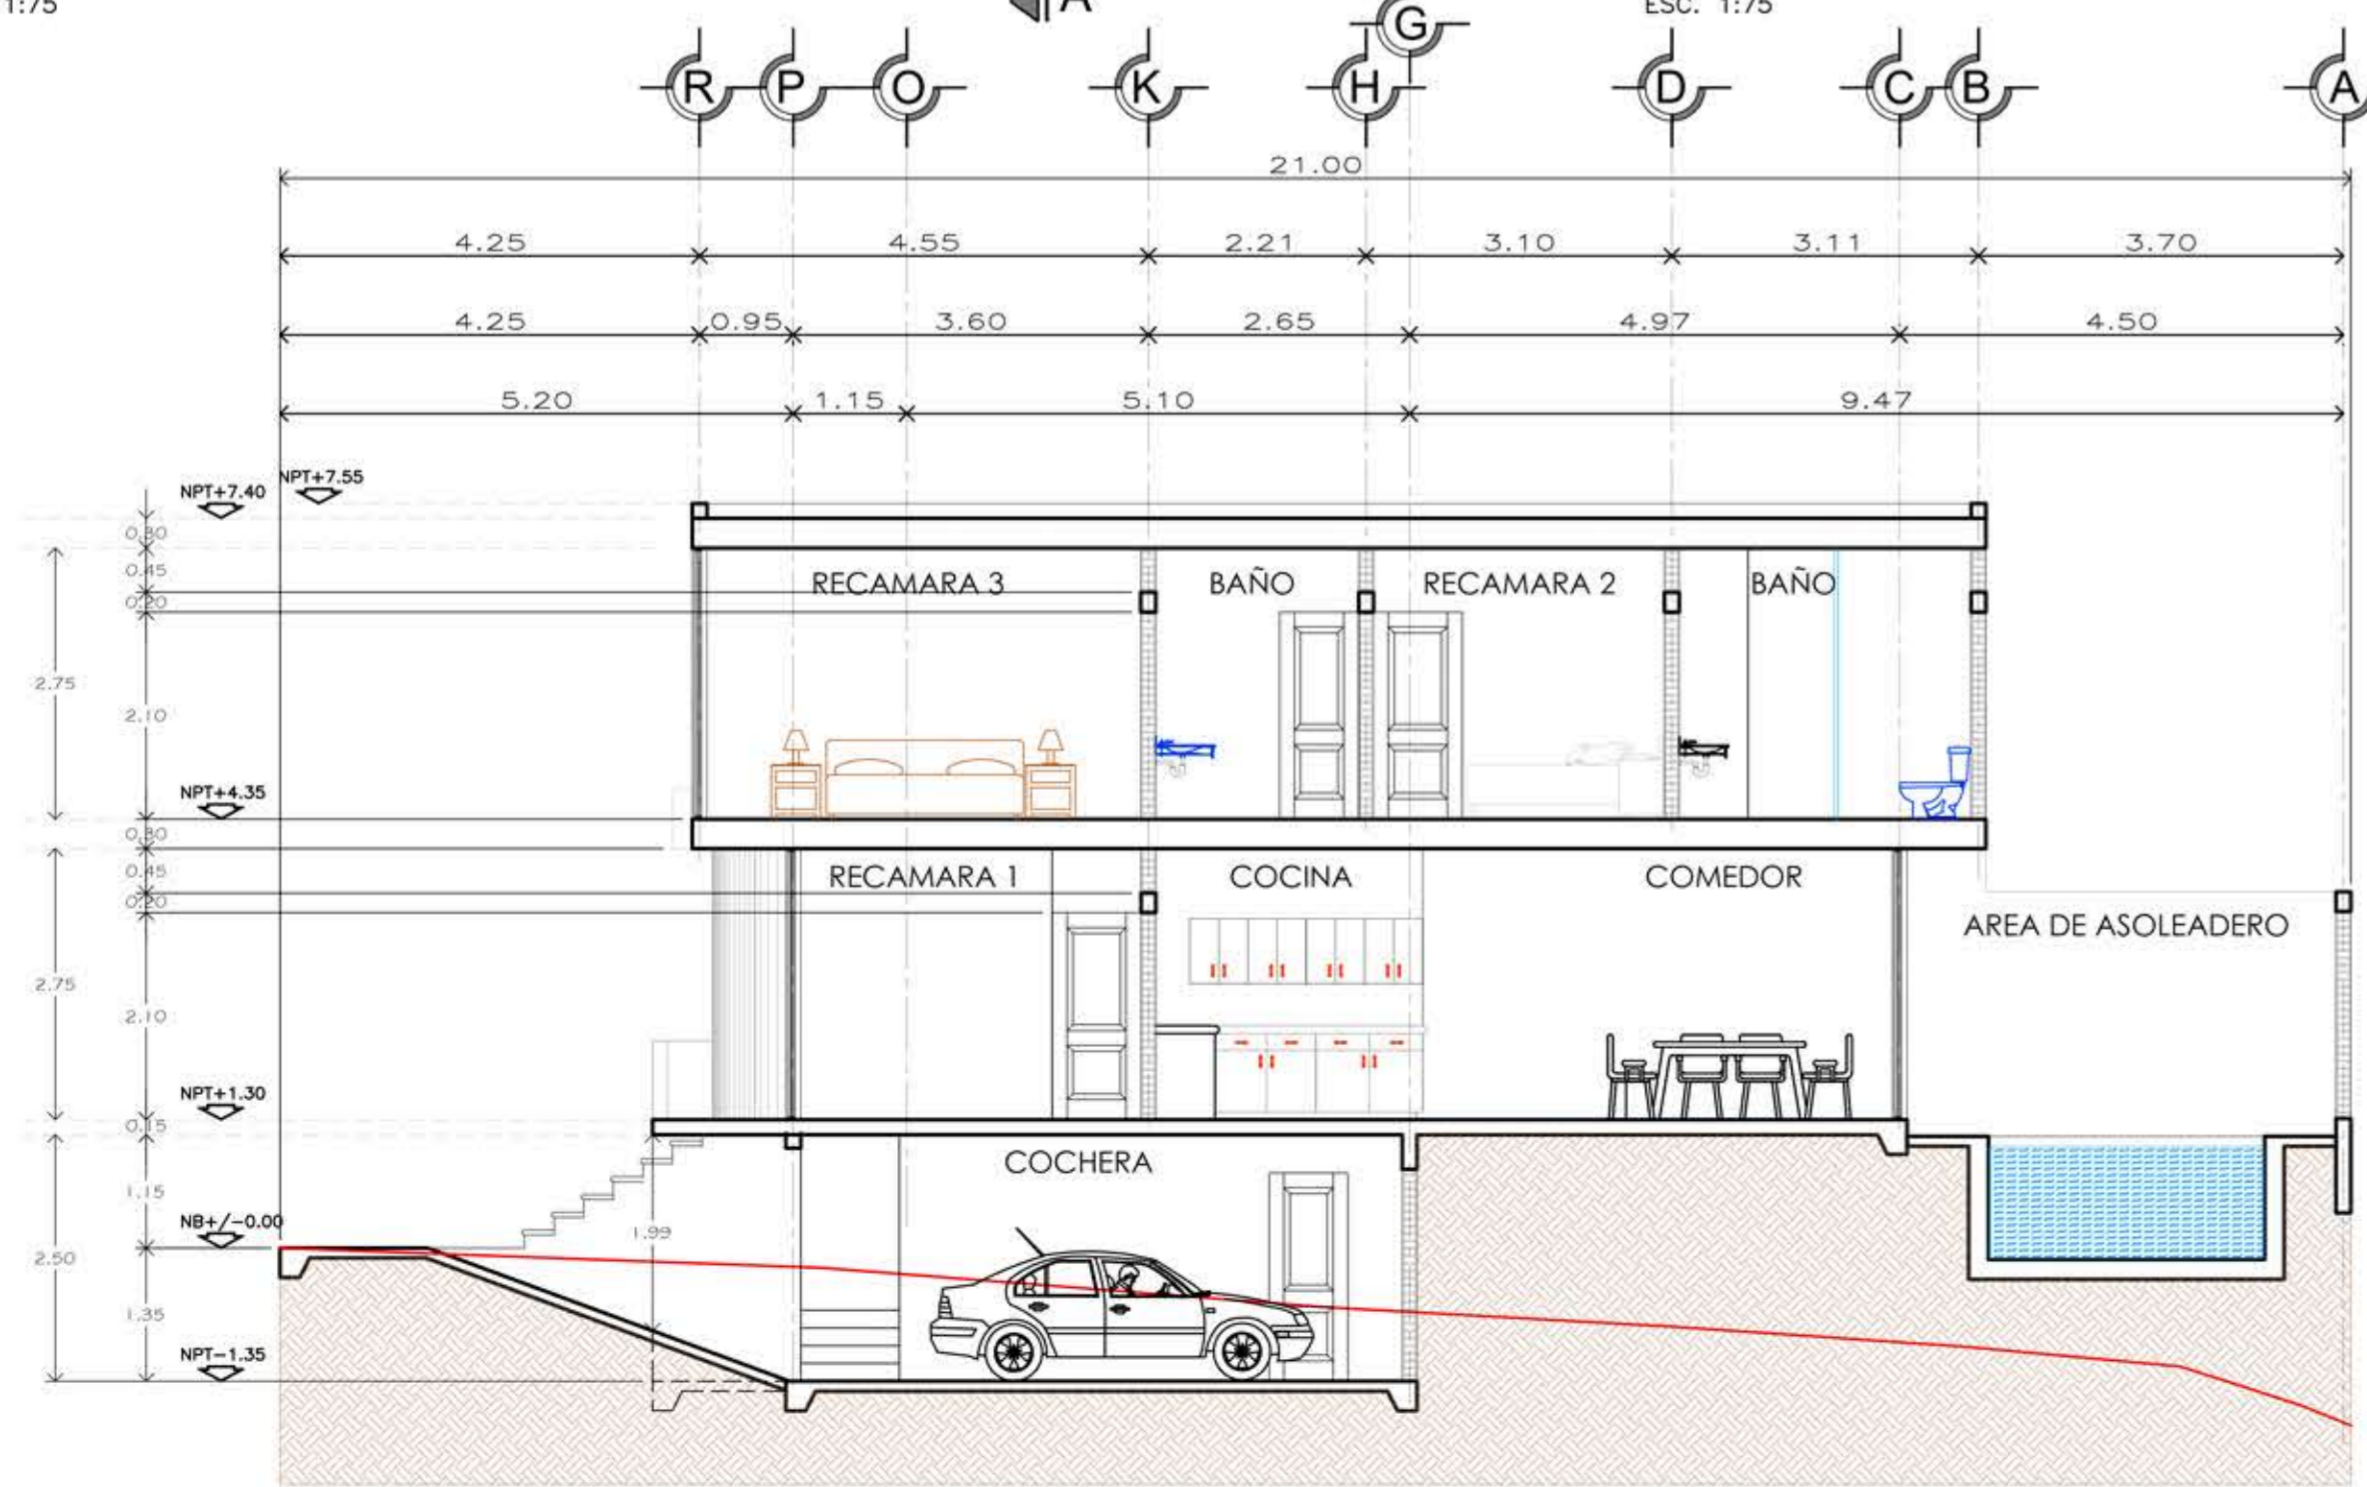

CORTE SANITARIO A-A'
ESC. 1:75

