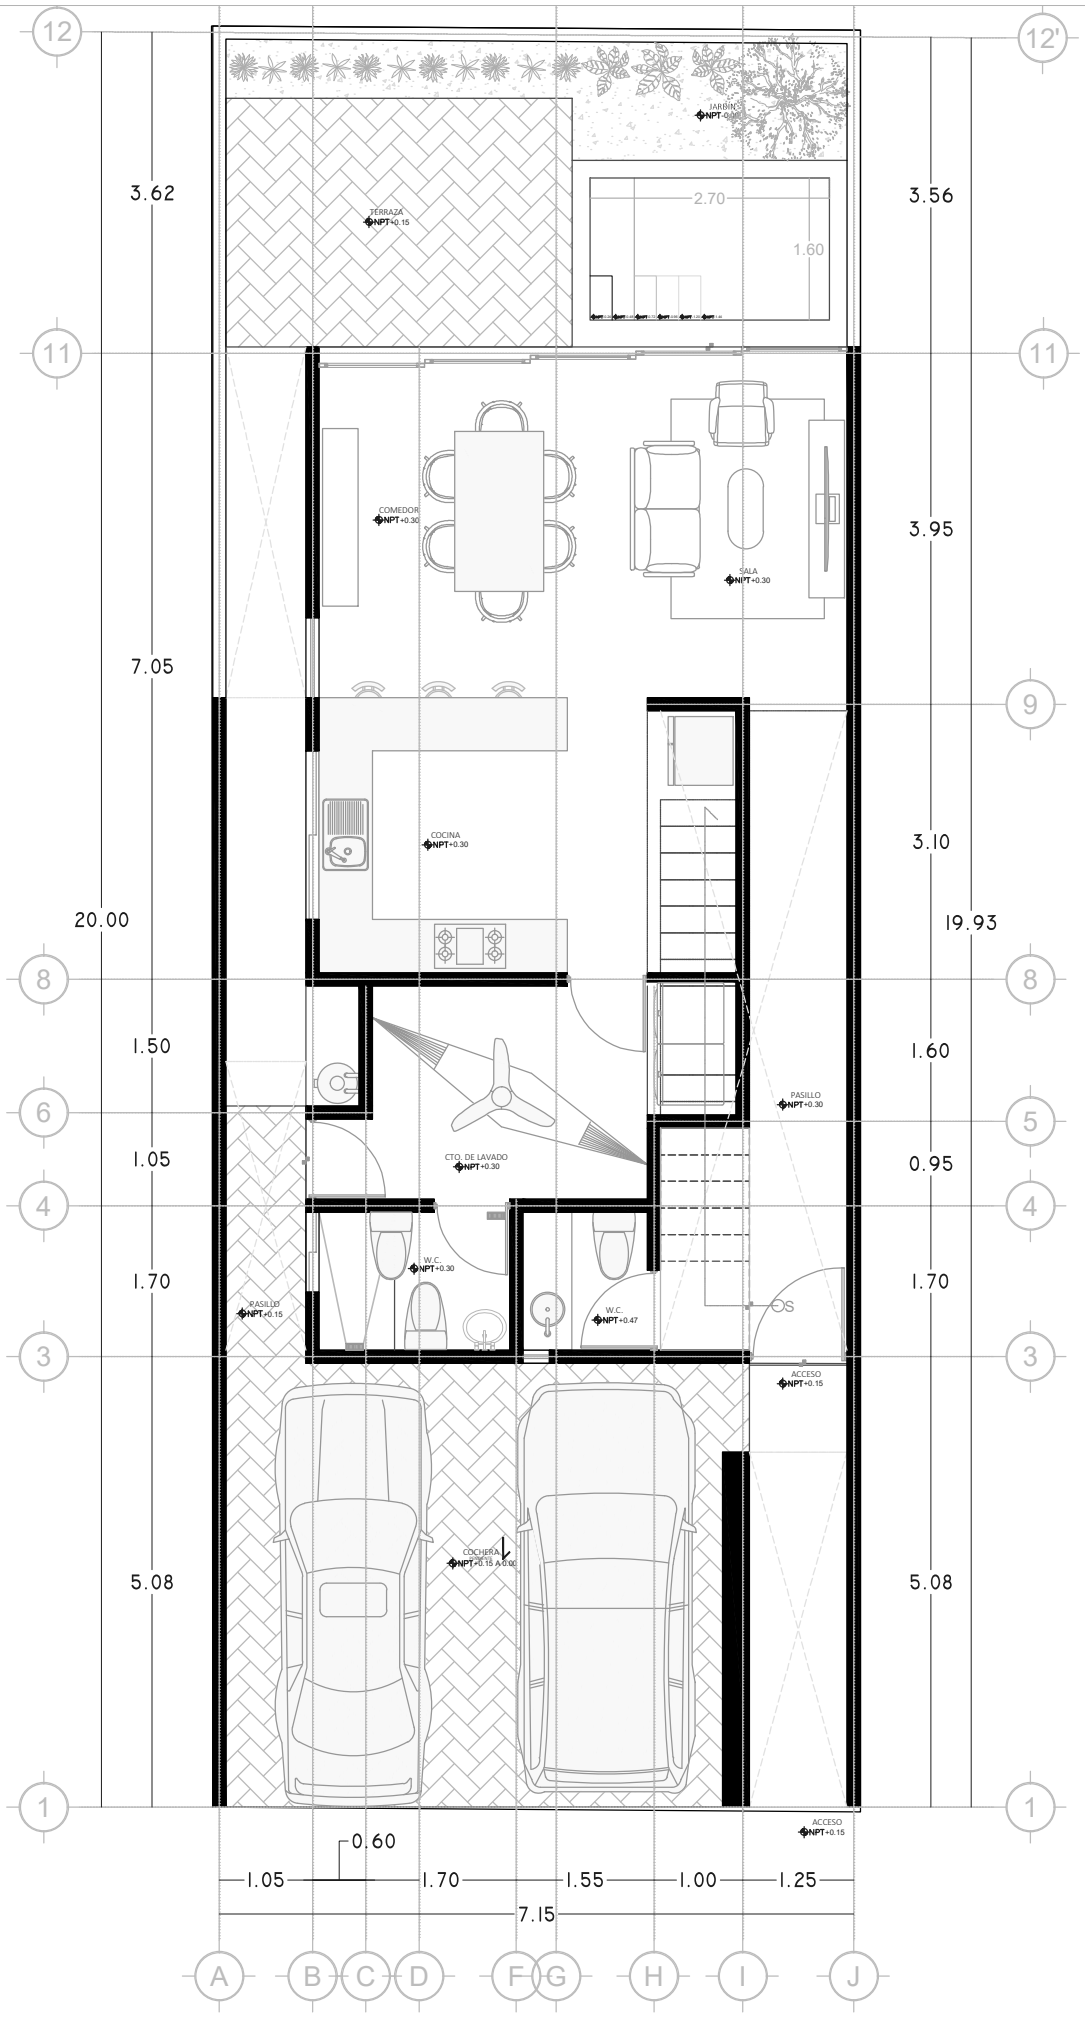
12
12'
11
9
8
6
5
4
3
1
A
B
C
D
F
G
H
I
J
3.62
7.05
1.50
1.05
1.70
5.08
20.00
3.56
3.95
3.10
1.60
0.95
1.70
19.93
0.60
1.05
1.70
1.55
1.00
1.25
7.15
JARDINES
NPT-0.00
TERRAZA
NPT+0.15
2.70
1.60
COMEDOR
NPT+0.30
SALA
NPT+0.30
COCINA
NPT+0.30
PASILLO
NPT+0.30
CTO. DE LAVADO
NPT+0.30
W.C.
NPT+0.30
W.C.
NPT+0.47
PASILLO
NPT+0.15
ACCESO
NPT+0.15
COCHERA
NPT+0.15
ACCESO
NPT+0.15

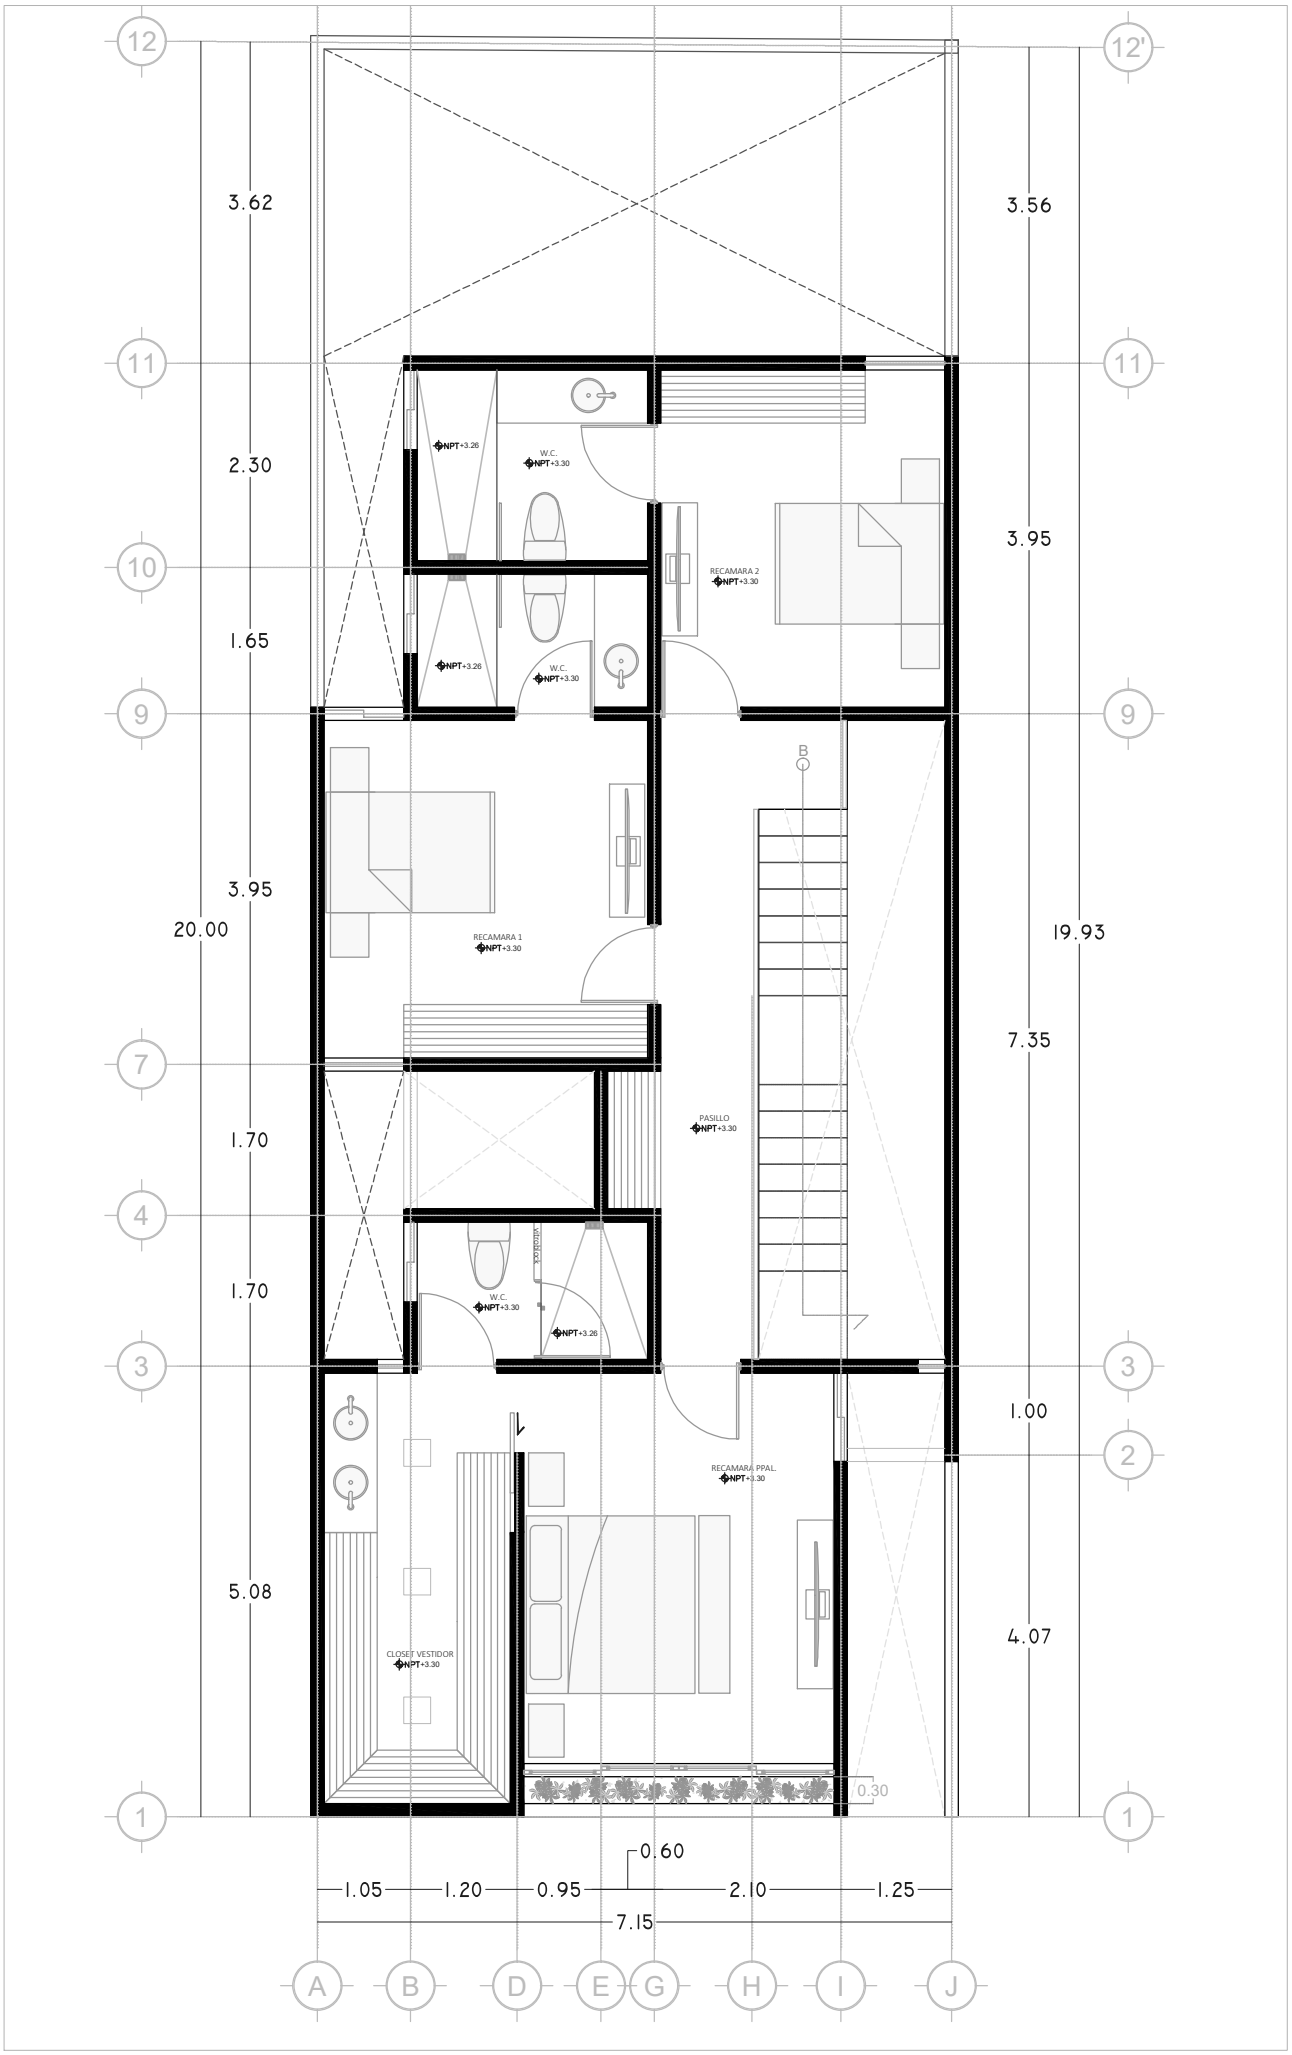
12
12'
11
10
9
7
4
3
2
1
A
B
D
E
G
H
I
J
3.62
2.30
1.65
3.95
1.70
1.70
5.08
20.00
3.56
3.95
7.35
1.00
4.07
19.93
0.60
1.05
1.20
0.95
2.10
1.25
7.15
0.30
NPT+3.26
W.C.
NPT+3.30
RECAMARA 2
NPT+3.30
NPT+3.26
W.C.
NPT+3.30
RECAMARA 1
NPT+3.30
PASILLO
NPT+3.30
W.C.
NPT+3.30
NPT+3.26
RECAMARA PPAL.
NPT+3.30
CLOSET VESTIDOR
NPT+3.30