


Est	X	Y
1	401914.60	2043527.49
2	401933.31	2043533.10
3	401946.28	2043491.14
4	401927.83	2043485.95
5	401927.40	2043488.33
6	401915.90	2043486.12
7	401914.92	2043526.55

Est.	Rumbo	Dist.
1-	N 73°-18' E	19.54
2-	S 17°-11' E	43.92
3-	S 74°-16' W	19.17
4-	N 10°-14' W	2.43
5-	S 79°-07' W	11.70
6-	N 01°-24' W	40.44
7-	N 18°-46' W	0.99

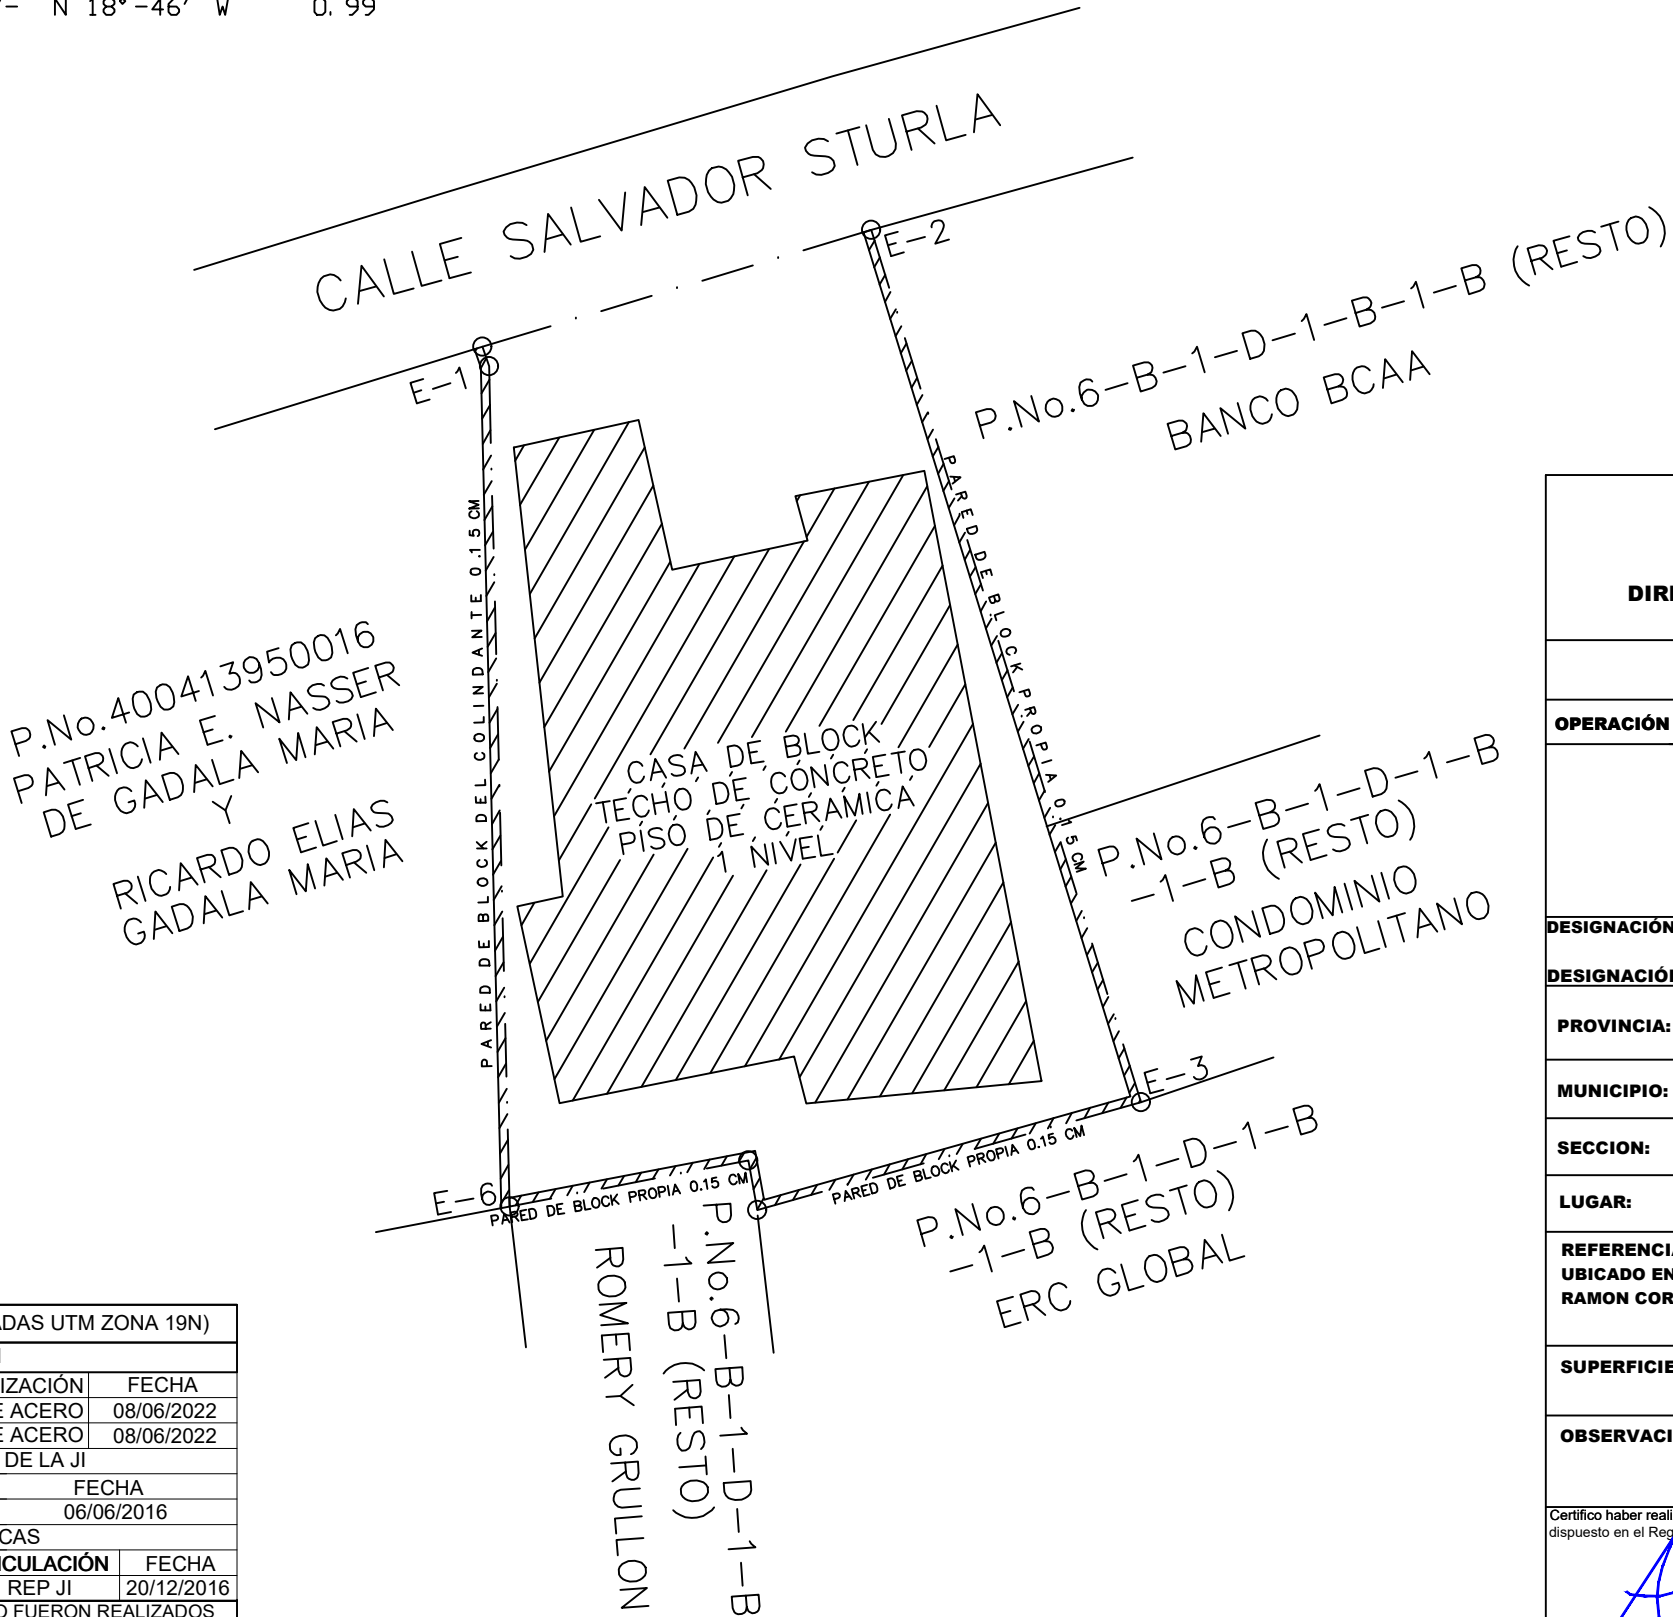

PUNTOS GEORREFERENCIADOS (COORDENADAS UTM ZONA 19N)				
FACTOR DE ESCALA COMBINADO: 1				
PUNTOS	X	Y	MATERIALIZACIÓN	FECHA
PG-1	401930.34	2043502.84	CLAVO DE ACERO	08/06/2022
PG-2	401935.37	2043545.83	CLAVO DE ACERO	08/06/2022
VINCULACIÓN A LA RED GEODESICA DE LA JI				
REP JI	EPOCA DE REFERENCIA		FECHA	
SPED	2016.434		06/06/2016	
CORS	COORDENADAS GEOGRAFICAS			
VINCULADA	LATITUD	LONGITUD	VINCULACIÓN	FECHA
FCLM	N 18°93'16.85"	W -70°42'29.49"	REP JI	20/12/2016
LOS PUNTOS GERREFERENCIADOS Y EL LEVANTAMIENTO FUERON REALIZADOS CON GPS RTK.				

REPUBLICA DOMINICANA PODER JUDICIAL JURISDICCION INMOBILIARIA DIRECCION REGIONAL DE MENSURAS CATASTRALES DEPARTAMENTO CENTRAL	
PLANO GENERAL	
OPERACIÓN DESLINDE	
DESIGNACION CATASTRAL POSICIONAL:	
DESIGNACIÓN CATASTRAL DE ORIGEN: P.No.6-B-1-D-1-B-1-B DEL D.C.03	
DESIGNACIÓN TEMPORAL: 32023039719 1 1	
PROVINCIA:	DISTRITO NACIONAL
MUNICIPIO:	DISTRITO NACIONAL
SECCION:	
LUGAR:	ENSANCHE NACO
REFERENCIAS DE UBICACIÓN: UBICADO EN LA CALLE SALVADOR STURLA, ENTRE LA AV.TIRADENTES Y CALLE RAMON CORRIPIO, ENSANCHE NACHO, DISTRITO NACIONAL.	
SUPERFICIE PARCELA: 1,014.50 M2	ESCALA : 1= 500
OBSERVACIONES:	No. LAMINA 1 2
Certifico haber realizado el trabajo en el terreno conforme a lo dispuesto en el Reglamento General de Mensuras Catastrales	De conformidad con lo dispuesto en el Reglamento General de Mensuras Catastrales
ANGEL EDUARDO CASTILLO BERALTA AGRIMENSOR CODIA: 33716	FECHA Y FIRMA DEL DIRECTOR DIRECCION REGIONAL DE MENSURAS CATASTRALES DEPARTAMENTO CENTRAL