



ESPERANZA 910



Esperanza 901, Narvarte Poniente, Benito Juárez, 03020 Ciudad de México, CDMX



PLANTA BAJA

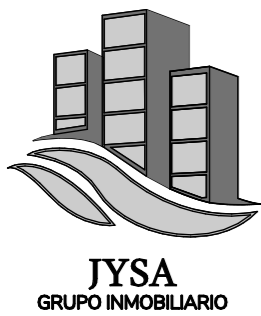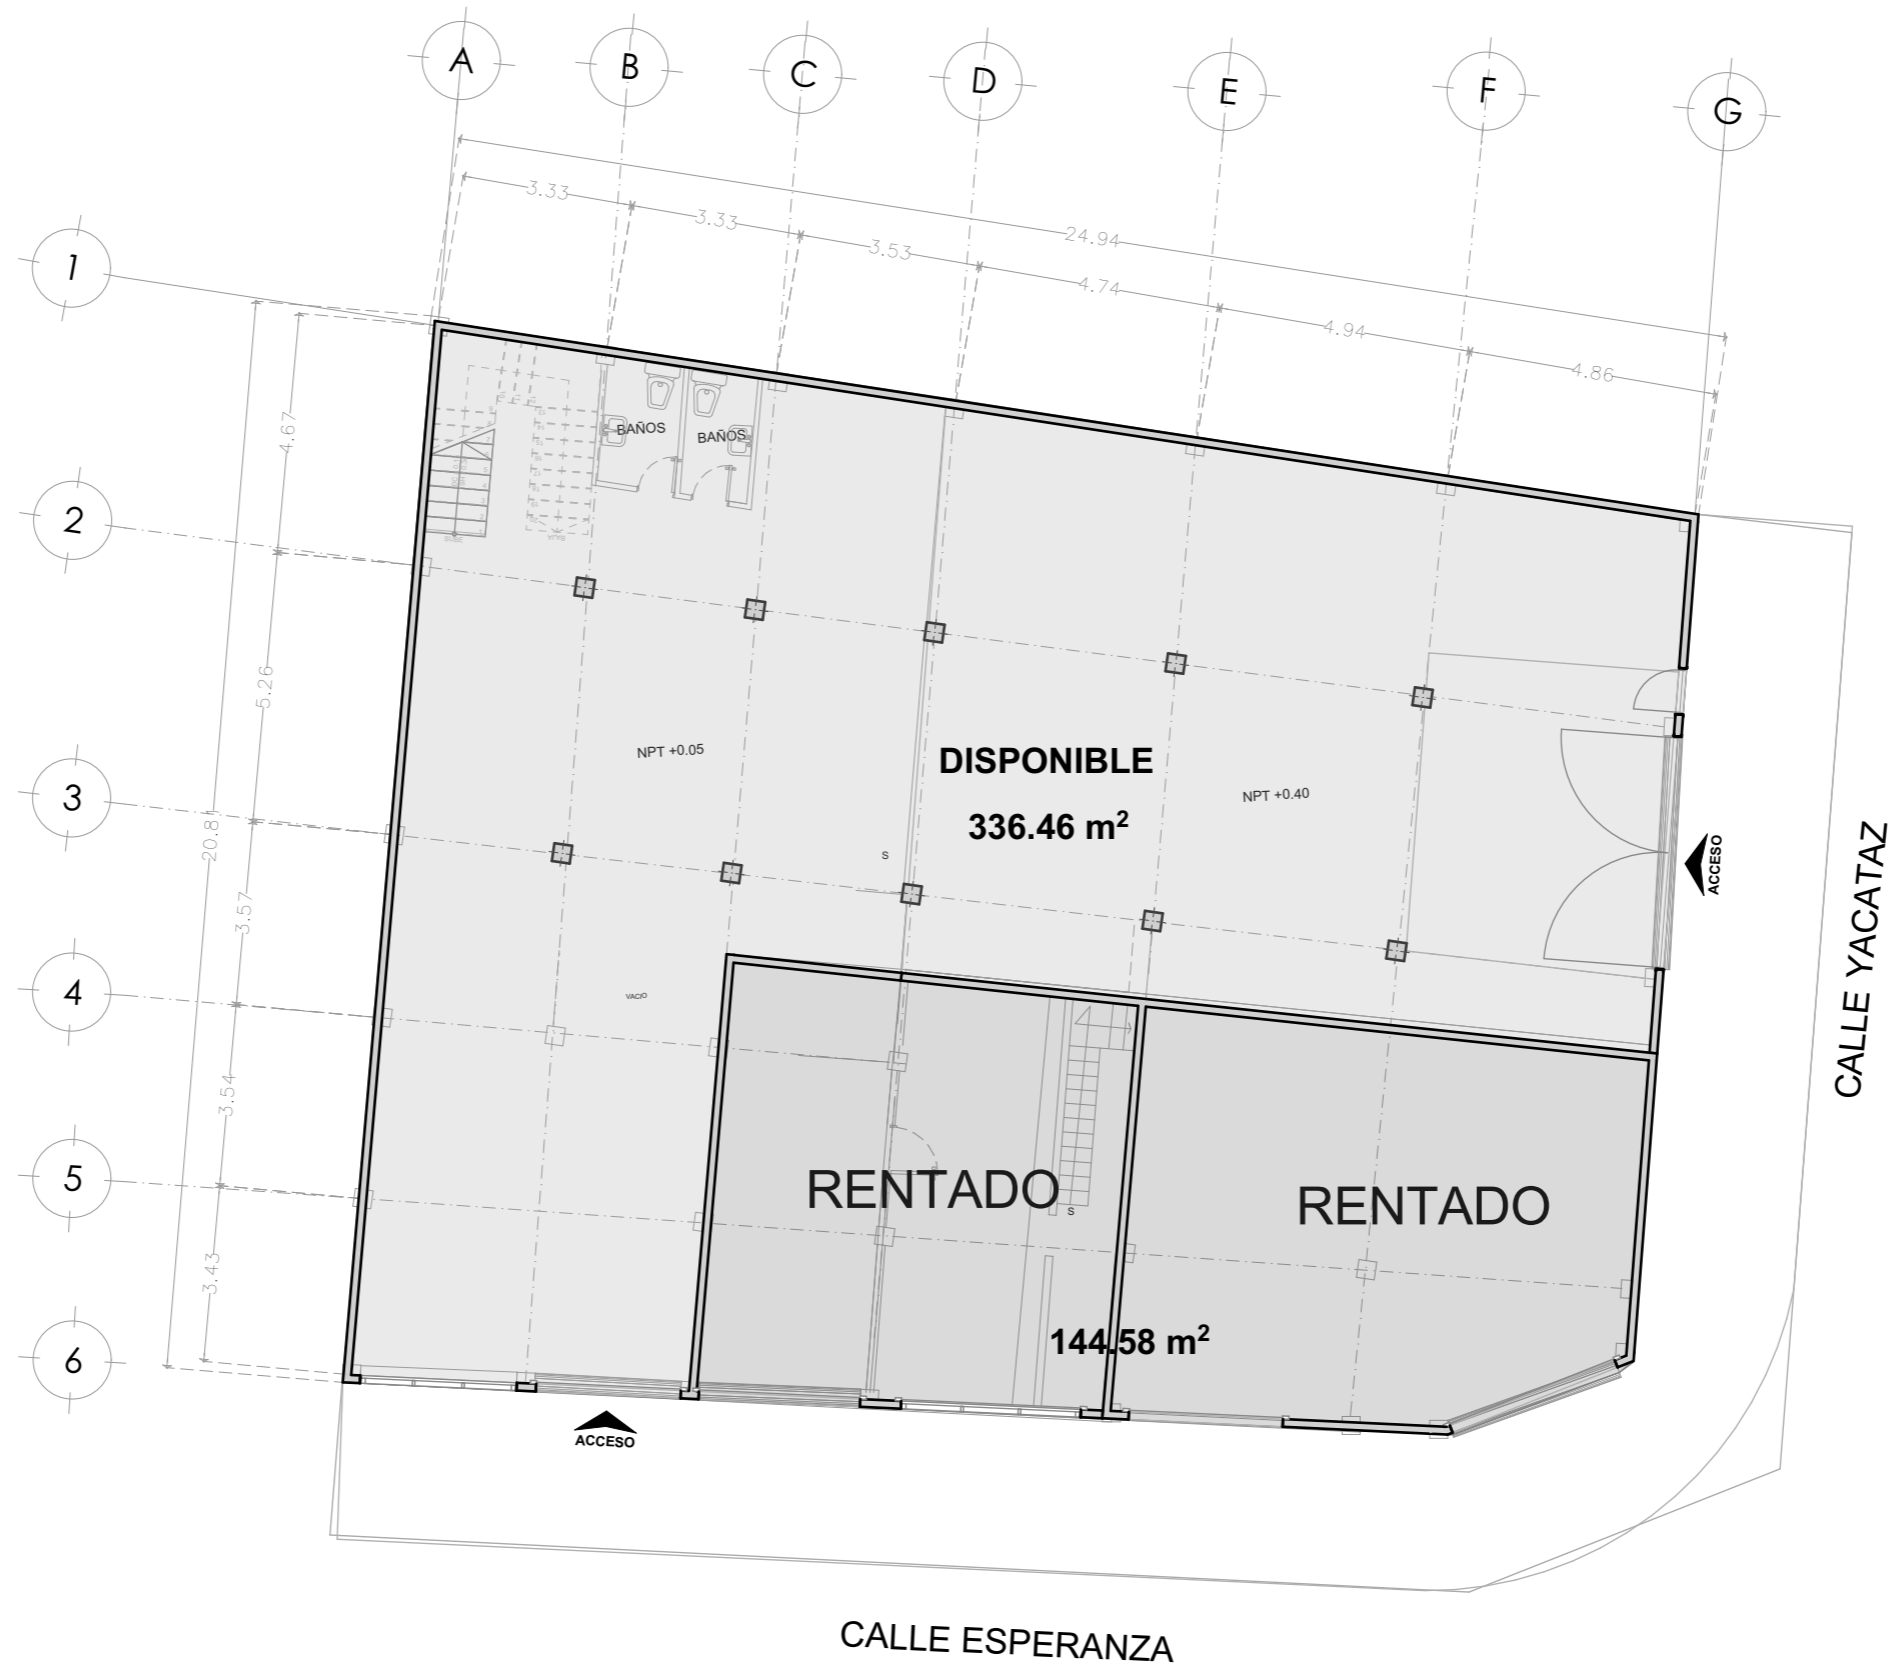

INMUEBLE:

ESPERANZA 901

DIRECCIÓN:

Esperanza 901, Narvarte Poniente, Benito Juárez, 03020 Ciudad de México, CDMX

CLIENTE:

**GRUPO INMOBILIARIO
JYSA**

METRAJES:

-TERRENO:

482.00 m²

-CONSTRUCCIÓN:

1,154.80 m²


-RENTABLE:

1,154.80 m²

-DISPONIBLE:

1,010.22 m²

CORTE ESQUEMÁTICO

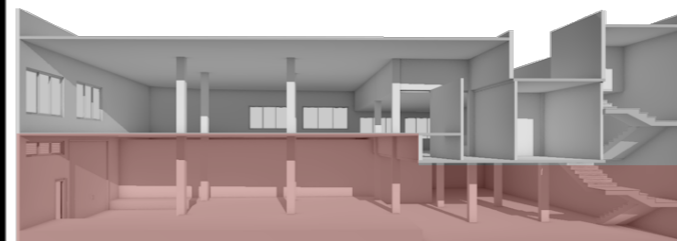

LOCALIZACIÓN:



FECHA:


Agosto 2023

PLANO:

Planta baja

REALIZÓ:


Arq. César Ocampo Flores

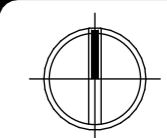

CLAVE:

A-01

NIVEL 1

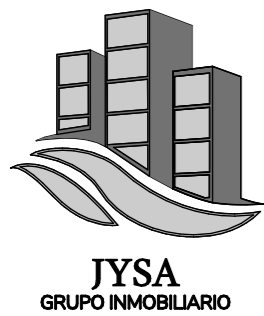


INMUEBLE:
ESPERANZA 901

DIRECCIÓN:
Esperanza 901, Narvarte Poniente, Benito Juárez, 03020 Ciudad de México, CDMX

CLIENTE:
GRUPO INMOBILIARIO JYSA

METRAJES:

- TERRENO: 482.00 m²
- CONSTRUCCIÓN: 1,154.80 m²
- RENTABLE: 1,154.80 m²
- DISPONIBLE: 1,010.22 m²

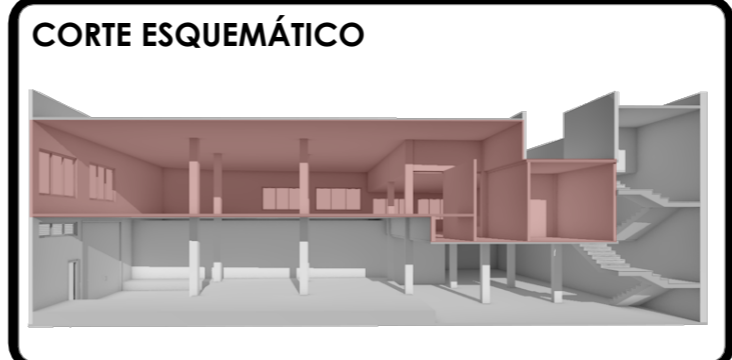



FECHA: Agosto 2023

PLANO: Planta baja

REALIZÓ: Arq. César Ocampo Flores

CLAVE: **A-02**

Azotea

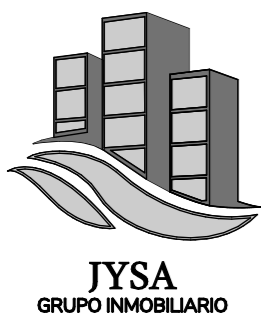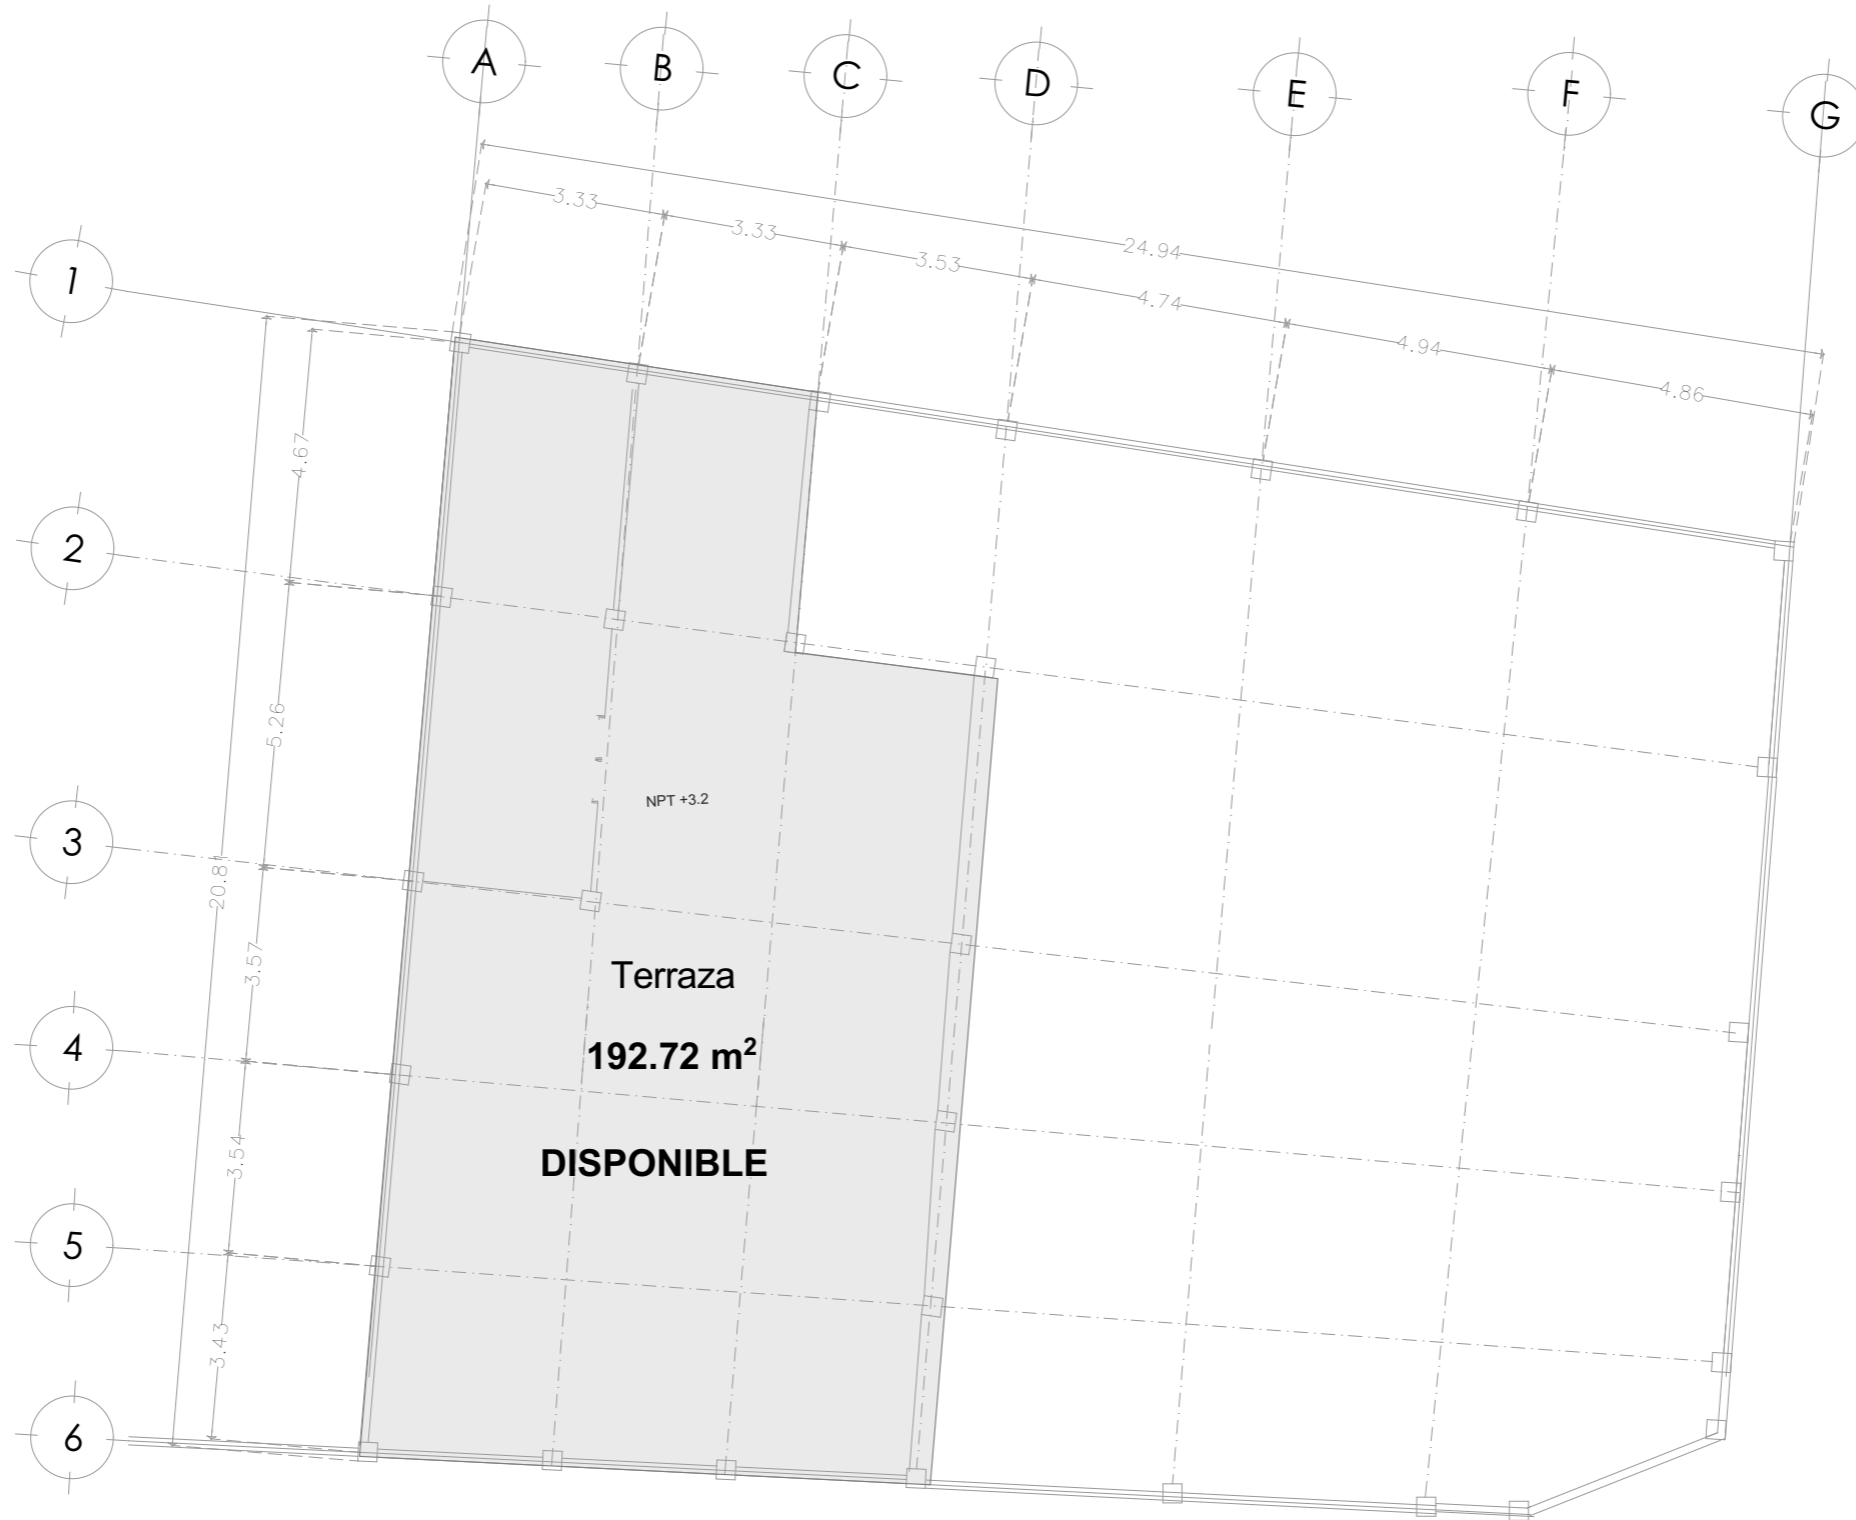


INMUEBLE:
ESPERANZA 901

DIRECCIÓN:
Esperanza 901, Narvarte Poniente, Benito Juárez, 03020 Ciudad de México, CDMX

CLIENTE:
GRUPO INMOBILIARIO JYSA


METRAJES:

- TERRENO: 482.00 m²
- CONSTRUCCIÓN: 1,154.80 m²
- RENTABLE: 1,154.80 m²
- DISPONIBLE: 1,010.22 m²

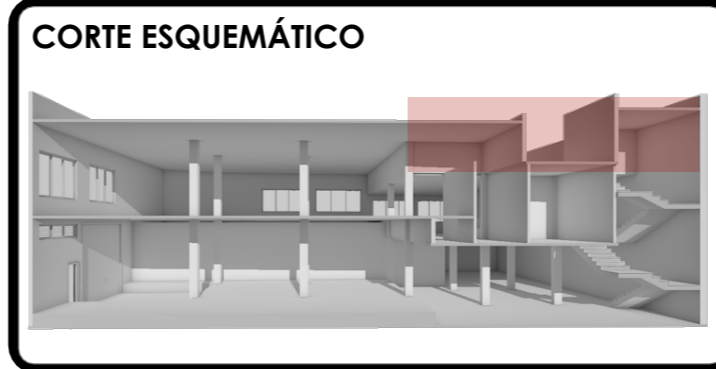


FECHA: Agosto 2023
PLANO: Azotea

REALIZÓ:
Arq. César Ocampo Flores

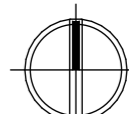 **CLAVE:**
A-03

CORTE ESQUEMÁTICO

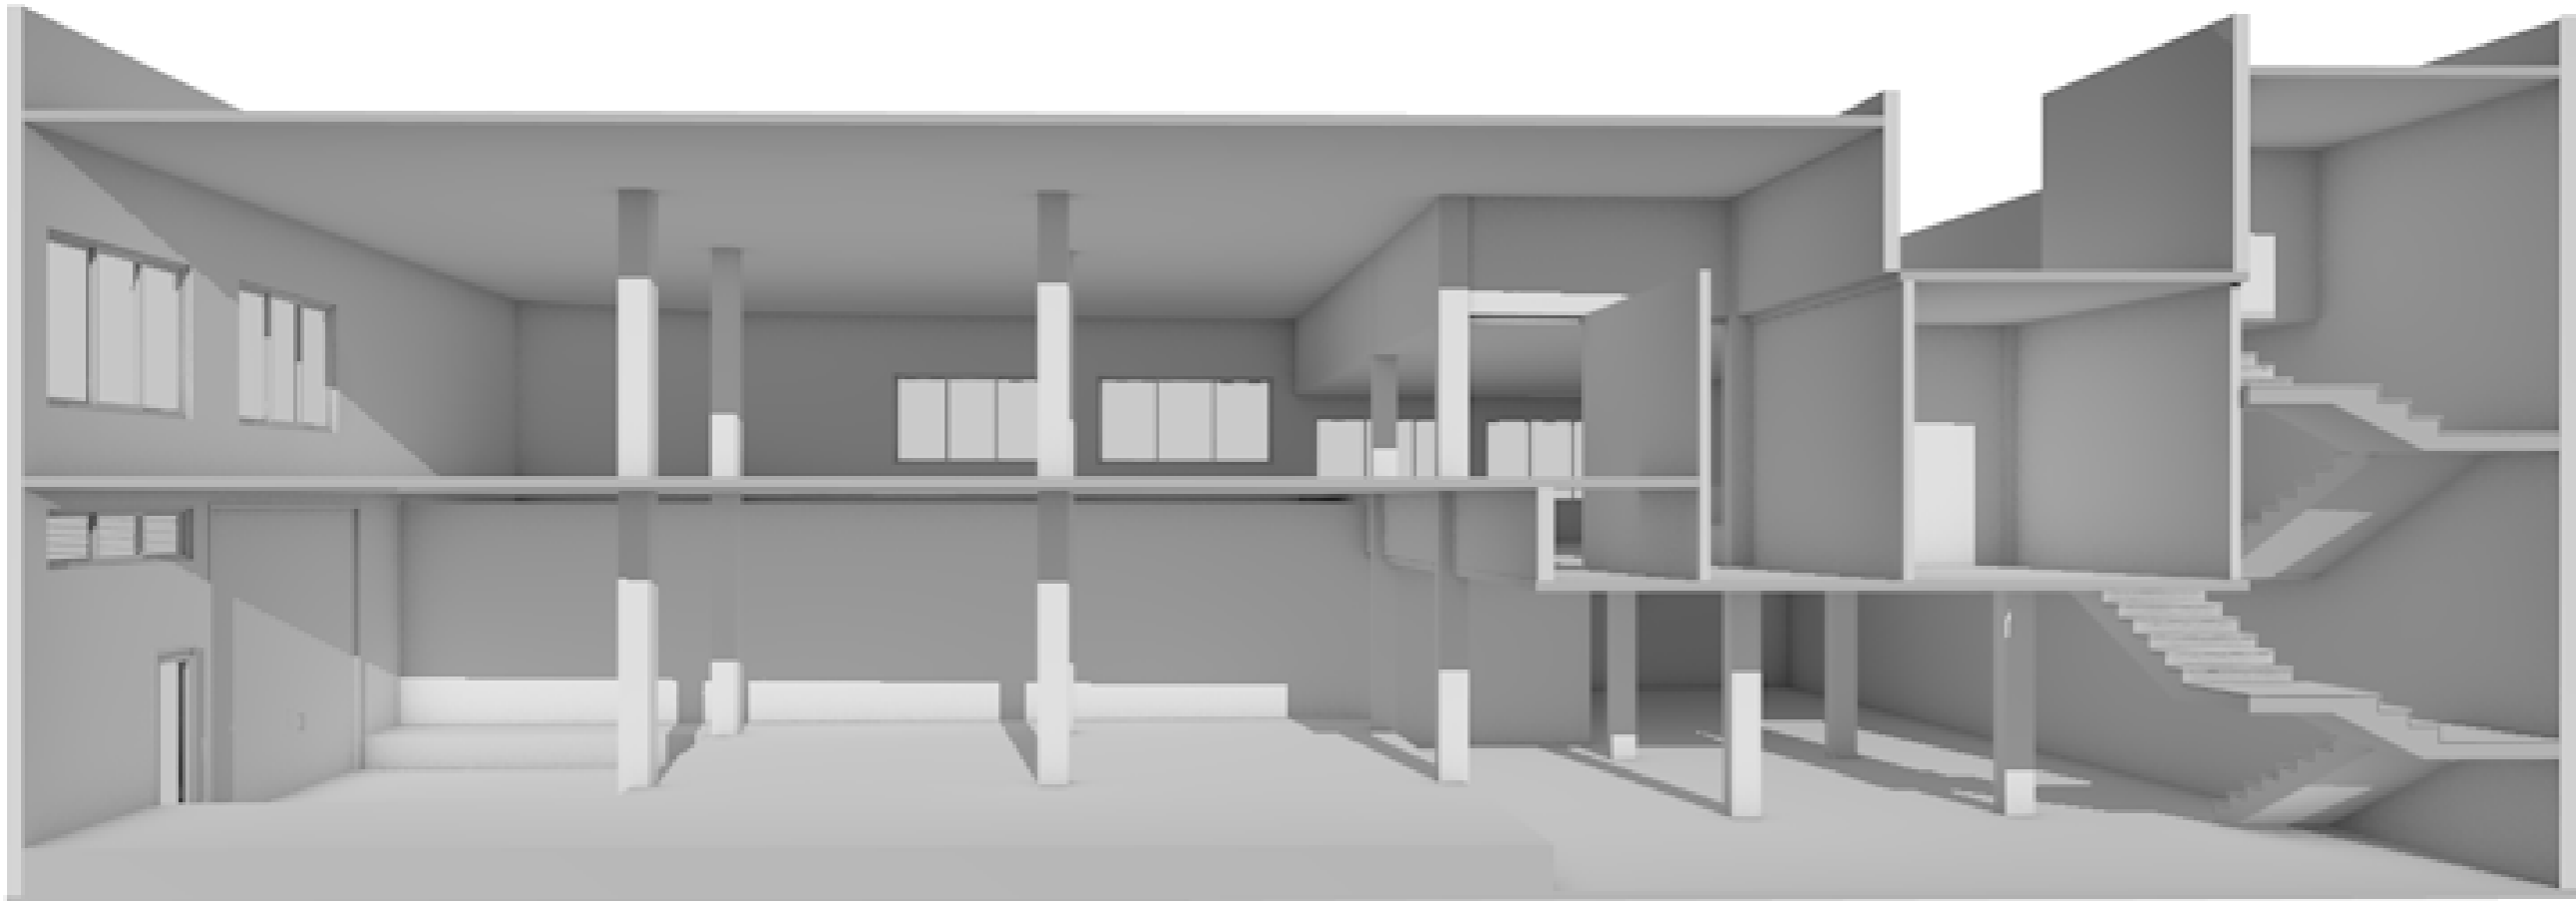

AZ : 192.72 m²

N1 : 481.04 m²

PB : 481.04 m²



INMUEBLE:

ESPERANZA 901

DIRECCIÓN:

Esperanza 901, Narvarte Poniente, Benito Juárez, 03020 Ciudad de México, CDMX

CLIENTE:

**GRUPO INMOBILIARIO
JYSA**

METRAJES:


-TERRENO:
482.00 m²

-CONSTRUCCIÓN:
1,154.80 m²

-RENTABLE:
1,154.80 m²

-DISPONIBLE:
1,010.22 m²

CORTE ESQUEMÁTICO

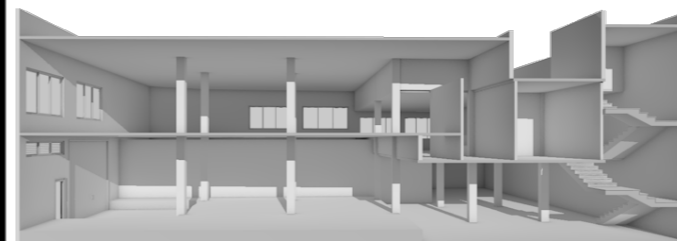

LOCALIZACIÓN:



FECHA:


Agosto 2023

PLANO:

Corte
Esquemático

REALIZÓ:



Arq. César Ocampo Flores

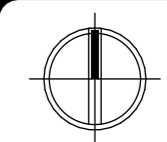

CLAVE:

A-04

CORTE ESQUEMÁTICO

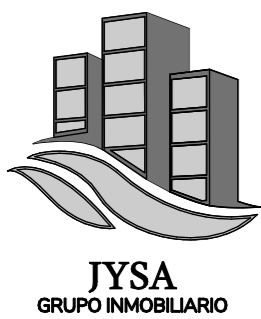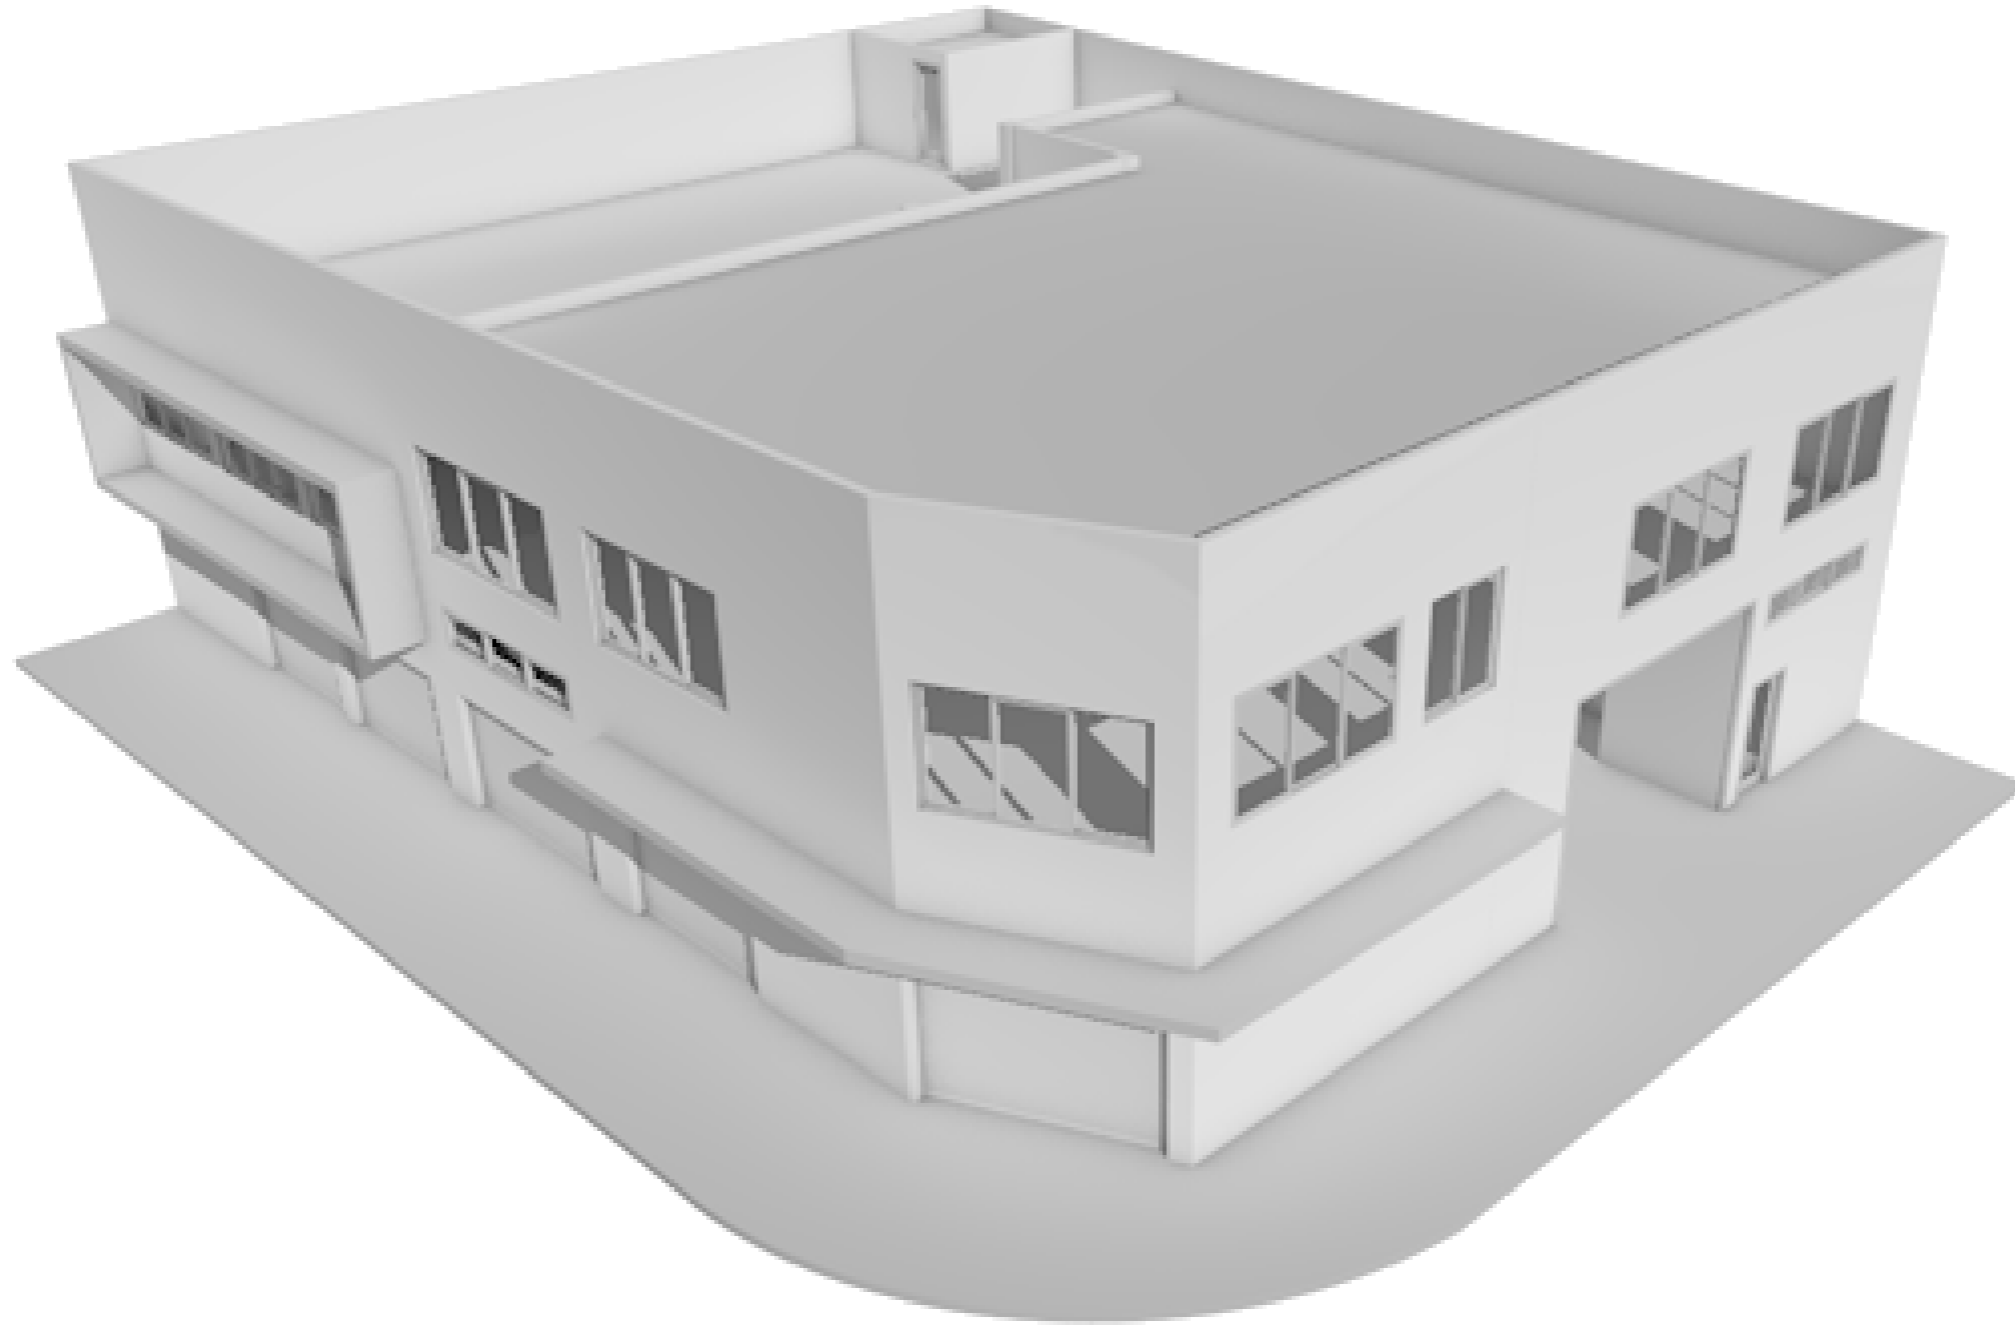

INMUEBLE:

ESPERANZA 901

DIRECCIÓN:

Esperanza 901, Narvarte Poniente, Benito Juárez, 03020 Ciudad de México, CDMX

CLIENTE:

**GRUPO INMOBILIARIO
JYSA**

METRAJES:


-TERRENO:
482.00 m²

-CONSTRUCCIÓN:
1,154.80 m²

-RENTABLE:
1,154.80 m²

-DISPONIBLE:
1,010.22 m²

CORTE ESQUEMÁTICO

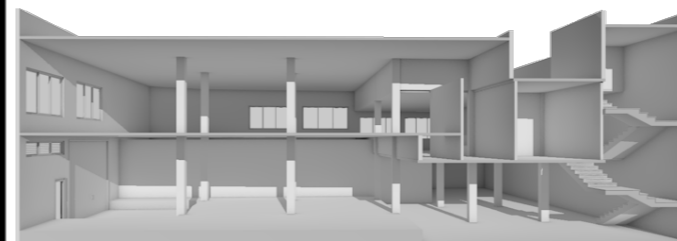

LOCALIZACIÓN:



FECHA:


Agosto 2023

PLANO:

Vista 3D

REALIZÓ:

Arq. César Ocampo Flores

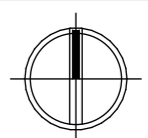

CLAVE:

A-05