



SUPERFICIE TOTAL DE CONSTRUCCIÓN= 3,264.22 M2


PLANTA ARQUITECTONICA, NAVE INDUSTRIAL CON OFICINAS
ESC. 1:200

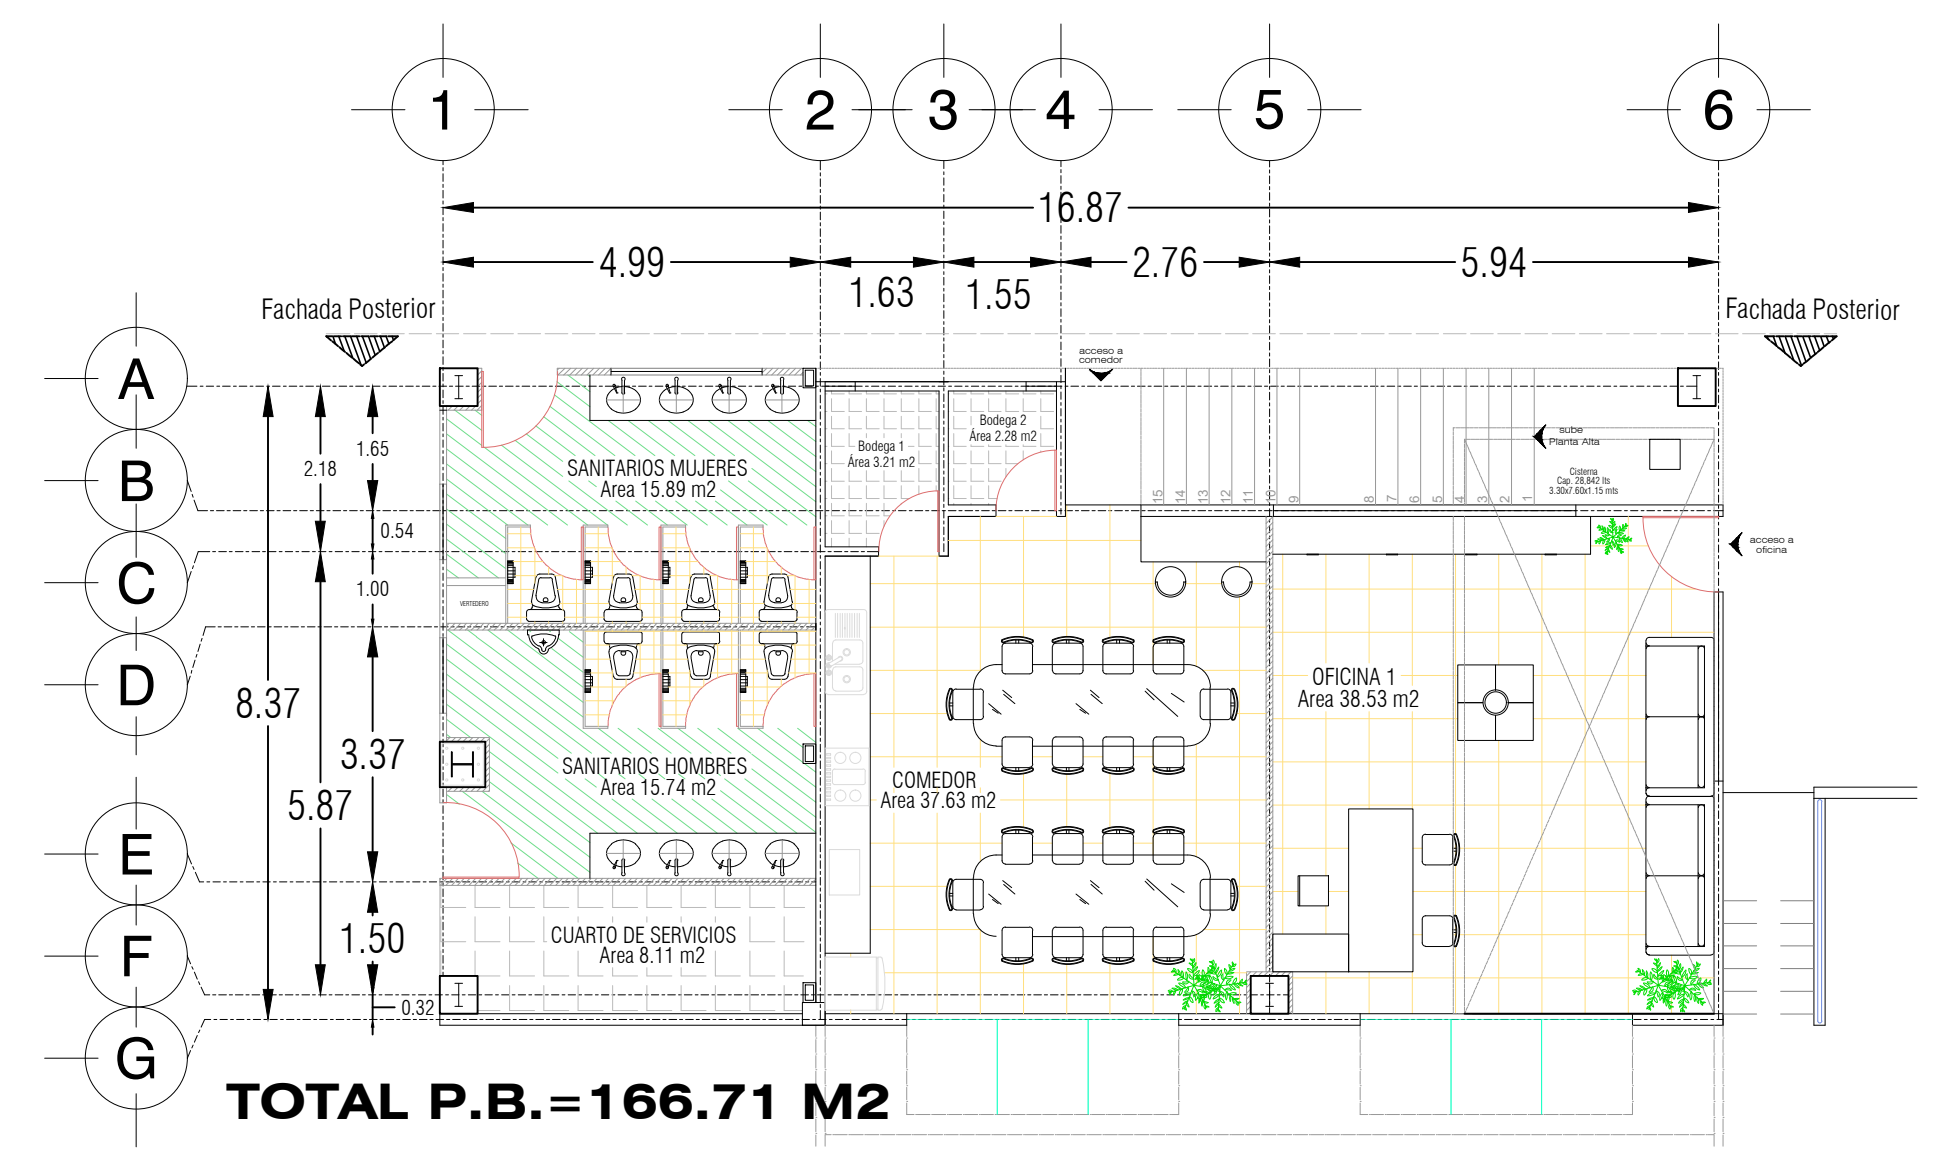


PLANTA BAJA ARQUITECTONICA, OFICINAS
ESC. 1:100

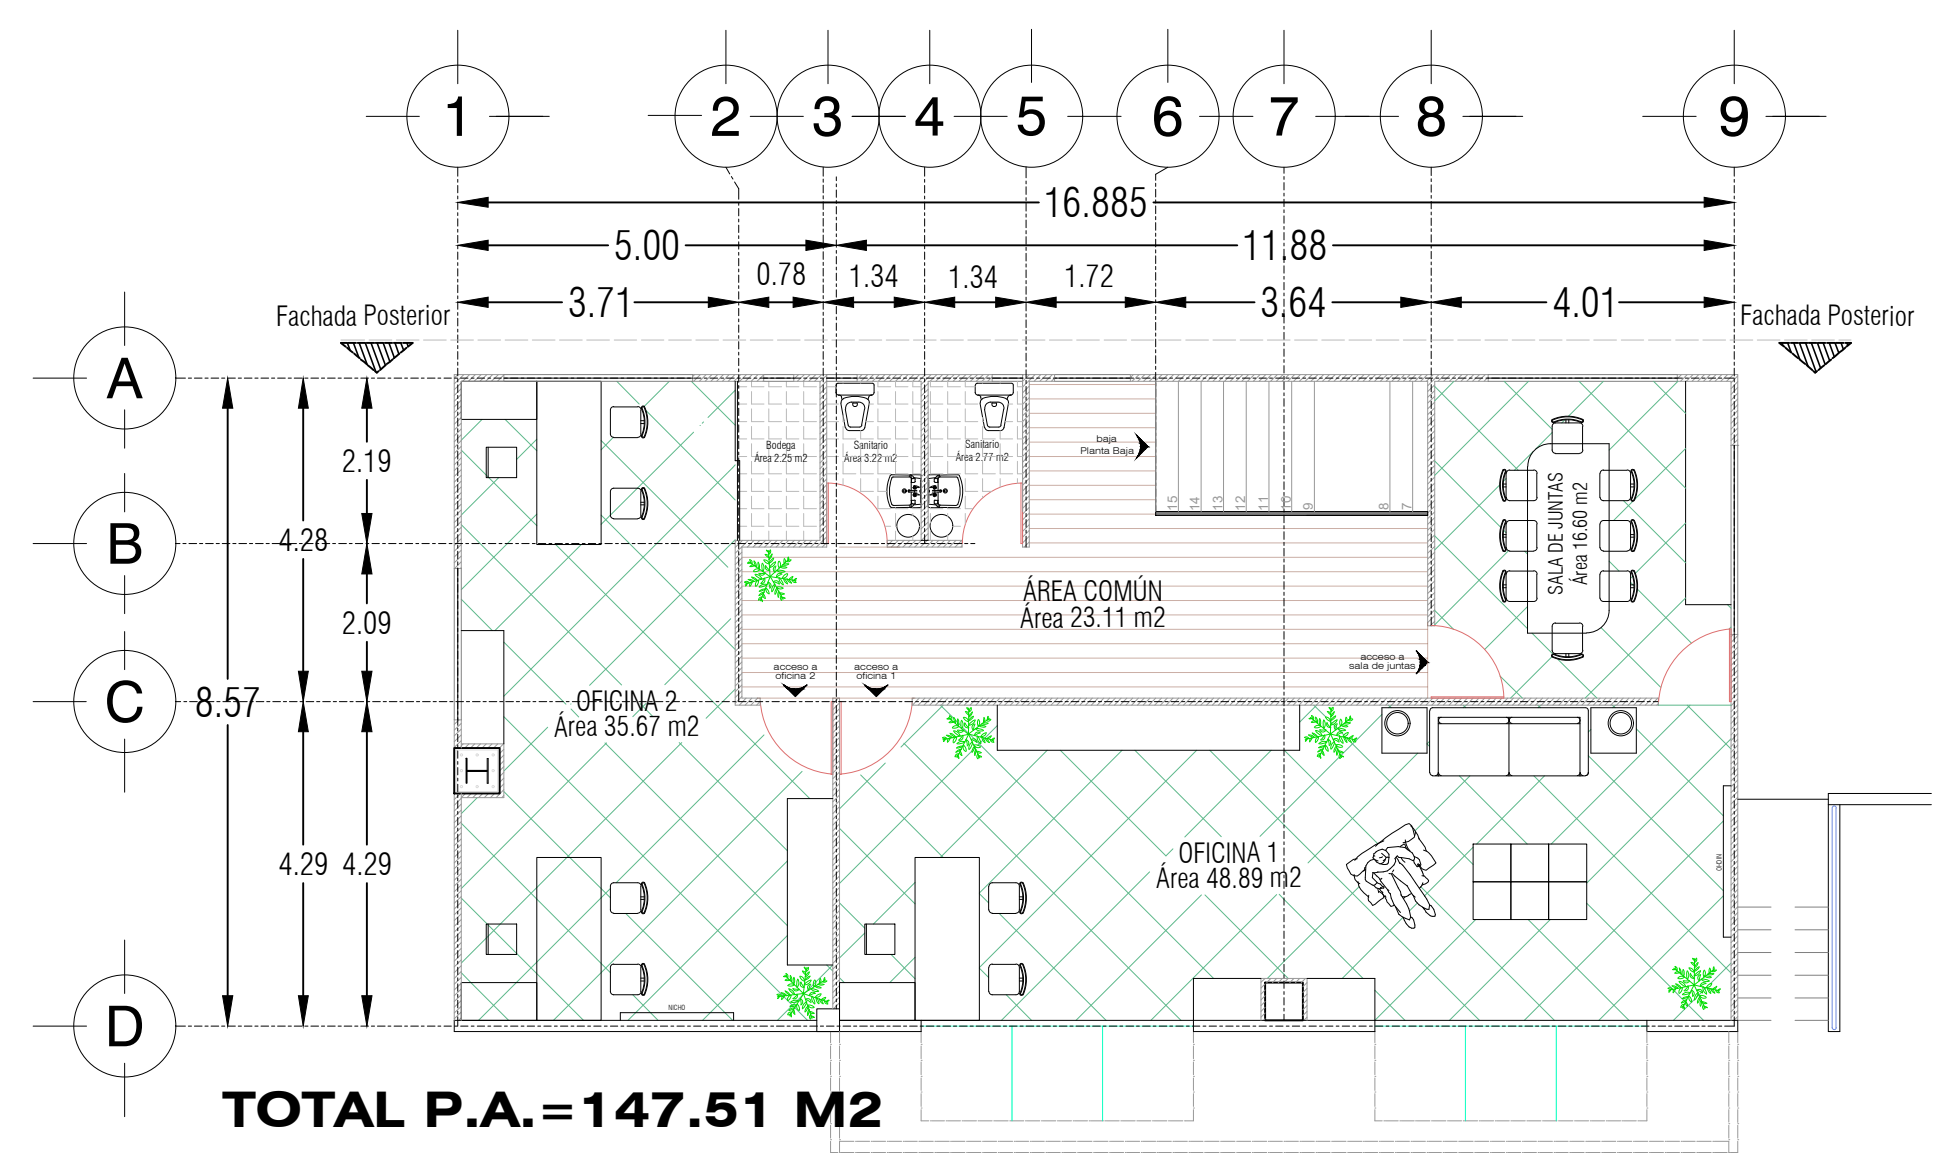



PLANTA ALTA ARQUITECTONICA, OFICINAS
ESC. 1:100

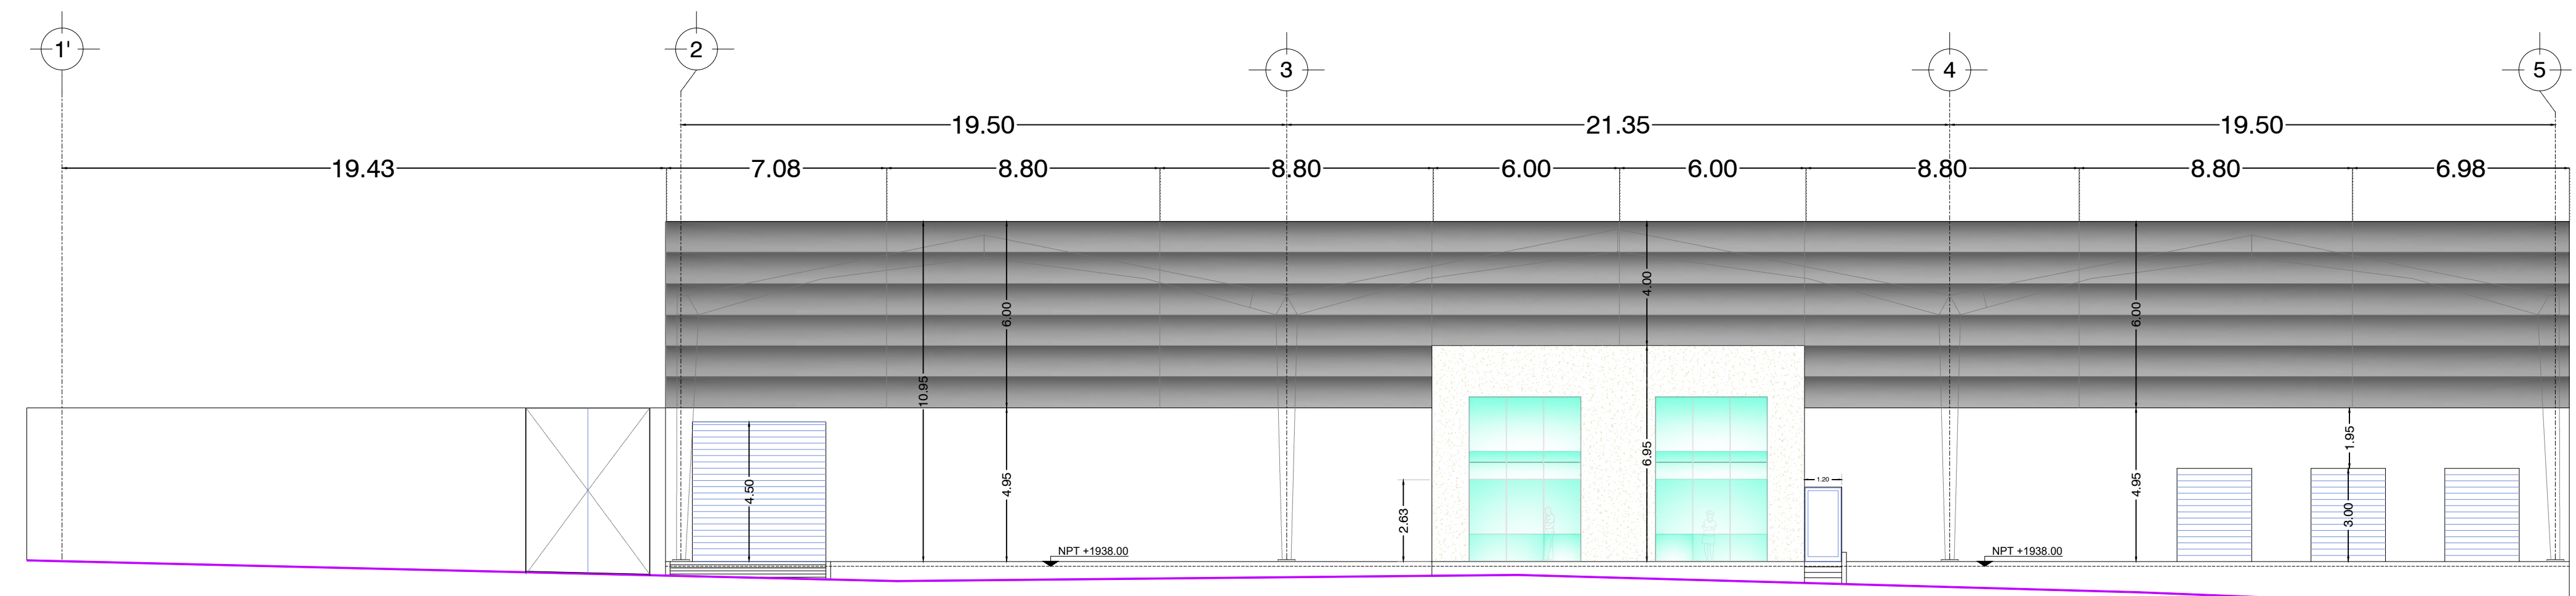

FACHADA PRINCIPAL
ESC. 1:125

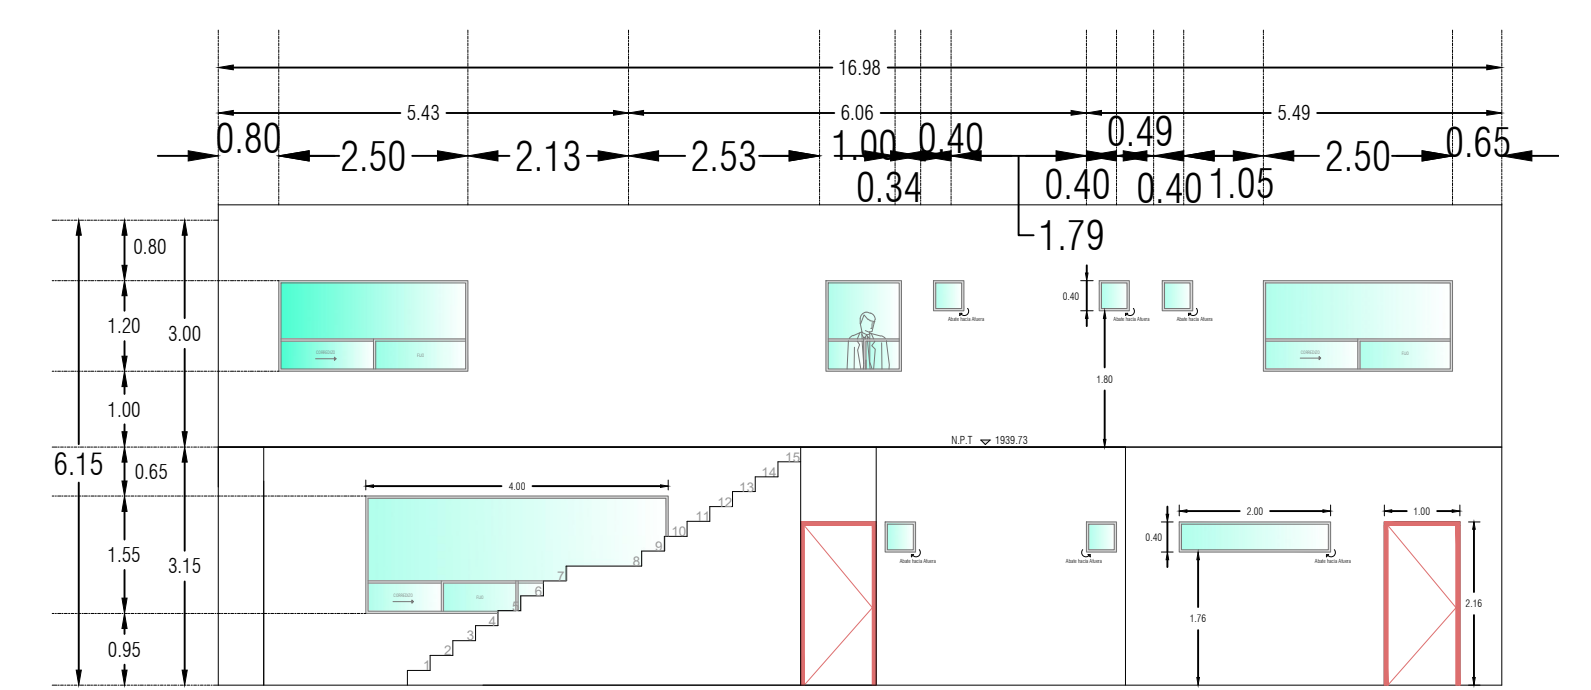

CORTE EN FACHADA POSTERIOR OFICINAS
ESC. 1:100

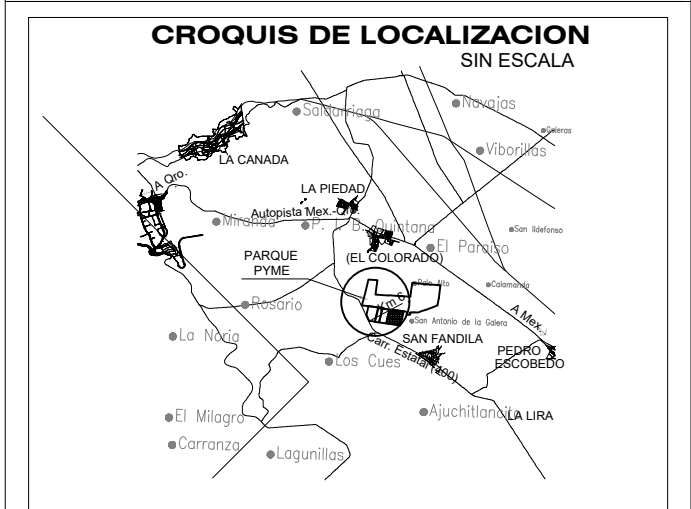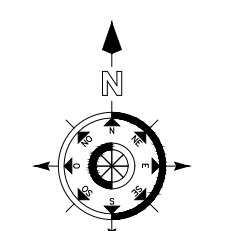

CROQUIS DE LOCALIZACION

DATOS DEL PREDIO

CLAVE CATASTRAL	MANZANA	AREA	LOTE
- 080403801016699	01	3070.00 m ²	2
DIRECCION	PRENTE	FORNIDO	
Avenida Industria Textil	61.40 Mts	50.00 Mts	
ENTRE LAS CALLES	No. OFICIAL		
Industria Automotriz y Carretera Est. 431			
LOCALIDAD	San Antonio La Galera		
USO DE SUELO	INDUSTRIAL	FECHA	01/09/15

DATOS DEL PROPIETARIO

NOMBRE	NUMERO
Naves Industriales La Nave S.A. de C.V. Ricardo Armando Reyes Gonzalez	13, planta alta
DIRECCION	NUMERO
Av Ind de la Transformación	13, planta alta
LOCALIDAD	NUMERO
San Antonio La Galera	
TELEFONO	CEDE. PROF
(442) 214 39 40	1053801
FIRMA	REG. CISO
	F. 2002-016

DATOS DEL D.R.O

NOMBRE	NUMERO
ING. LUIS FRANCISCO FRIAS CASTRO	
DIRECCION	NUMERO
Av Ind de la Transformación	13, planta alta
LOCALIDAD	NUMERO
San Antonio La Galera	
TELEFONO	CEDE. PROF
(442) 214 39 40	1053801
FIRMA	REG. CISO
	F. 2002-016

TIPO DE TRAMITE

HABITACIONAL UNIFAMILIAR PLURIFAMILIAR (CONDOMINIO) TIPO TRAMITE

COMERCIAL INDUSTRIAL

NORMATIVIDAD

CONCEPTO	NORMA	PROYECTO
ALTURA MAXIMA PERMITIDA	12.00 m	
COEFICIENTE DE OCUPACION DEL SUELO	80%	
COEFICIENTE DE UTILIZACION DE SUELO	15%	
PROCENTAJE DEL AREA LIBRE	20%	
CALCULOS DE ESTACIONAMIENTO	1:1 (100)	

DATOS DE LA CONSTRUCCIÓN

CONCEPTO	AMPLIACION	OBRA NUEVA	LICENCIAS ANTERIORES	TOTALES
	N. LIC.	FECHA	METROS	
BOTANO				
PLANTA BAJA				
1er NIVEL				
2do NIVEL				
3er NIVEL				
MEZZANINE				
VOLADOS				
ERIZONAMIENTO				
OTROS MARQUESENA				
TOTAL m ²				
BARDECO m ²				
ALINEAMIENTO m ²				
DEMOLECION				

PROYECTO: **BODEGA INDUSTRIAL**

CONTENIDO: **PLANTA GENERAL & FACHADA PRINCIPAL**

SELLOS: