


EDIFICIO 21y2

El Camen
Puebla
Centro Histórico
21 Oriente y 2 Sur

-10 departamentos
-3 locales comerciales

21 Oriente

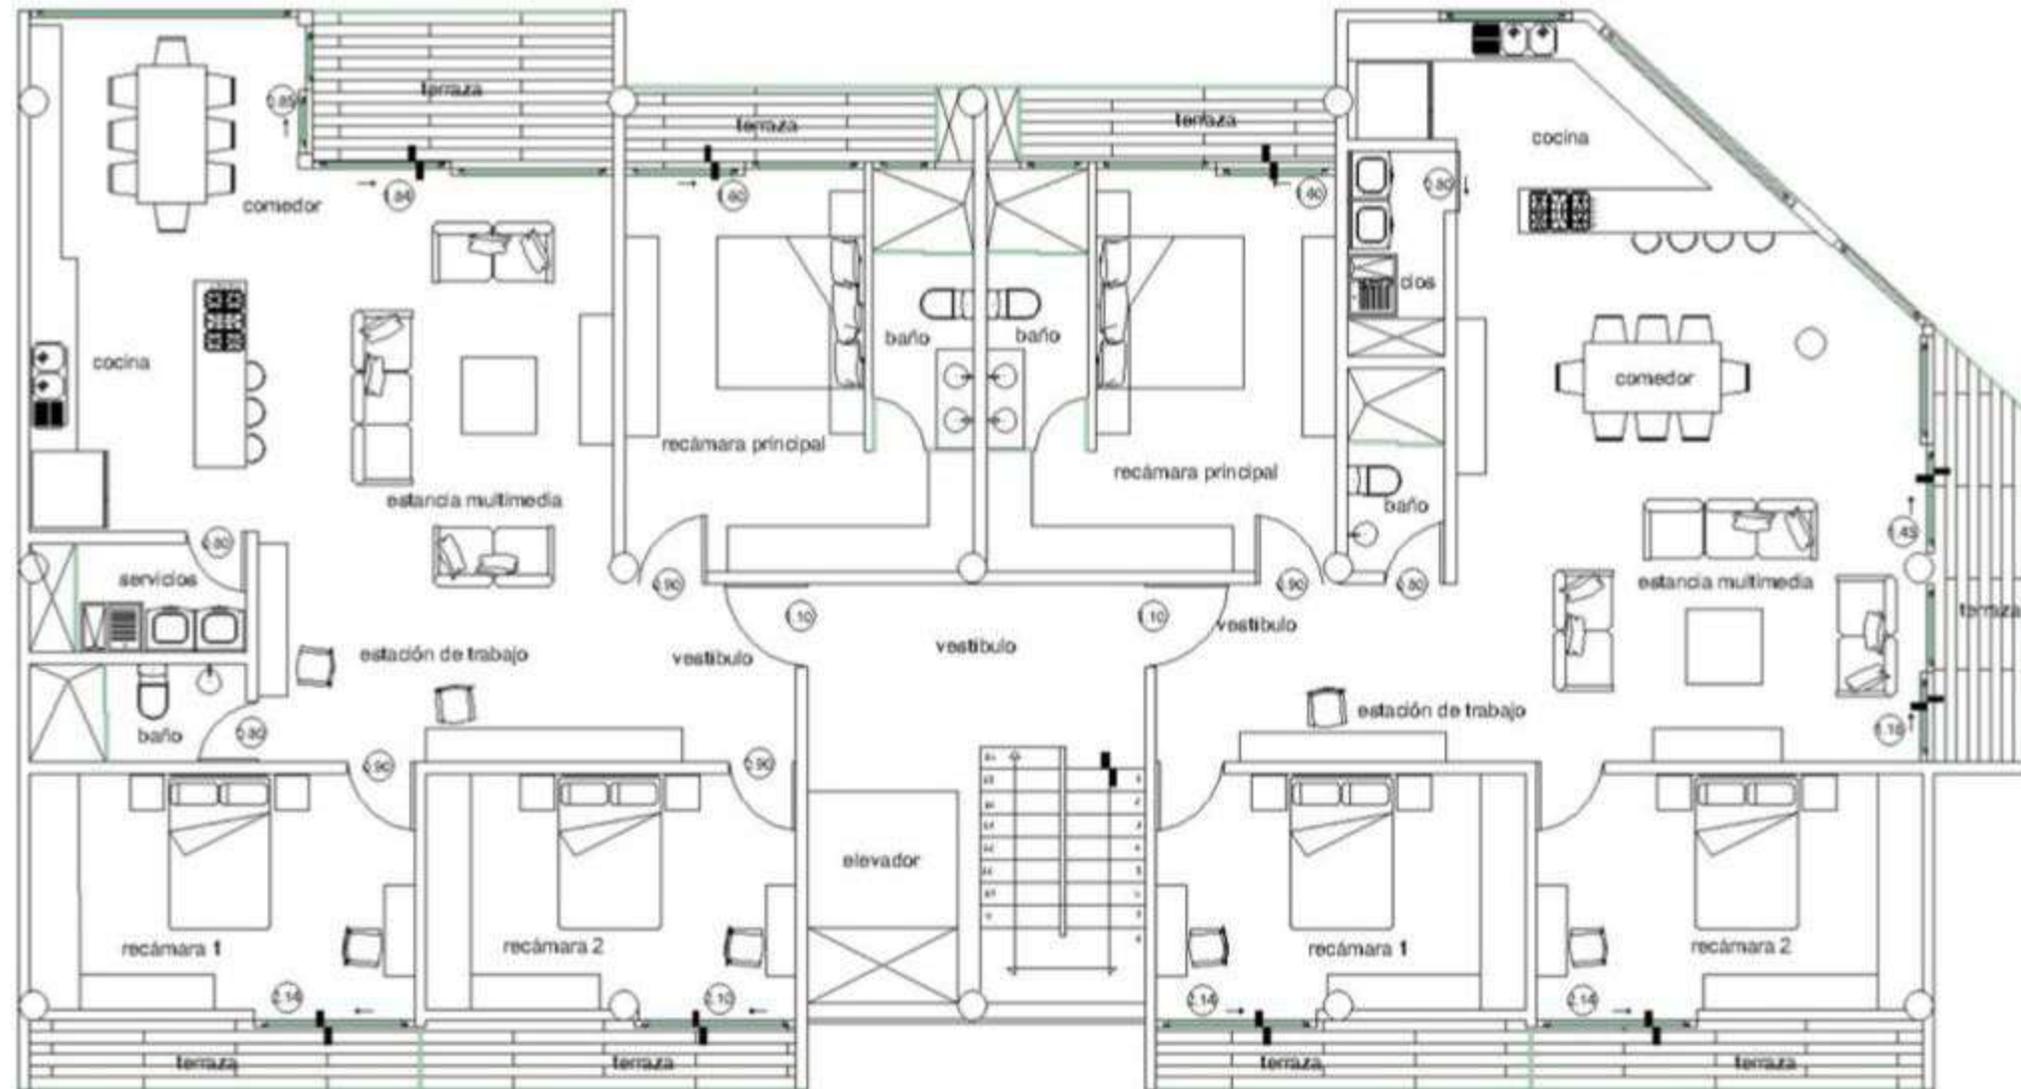

2 Sur