


MAPA REP. DOMINICANA

1 : 350




Proyecto: del ámbito de las P. Nos. 501279637166-501279623843-501279528412-501279636003-501279620640,, del municipio de San Rafael de Yuma, provincia de La Altagracia de un área superficial de 2,600.57 m2

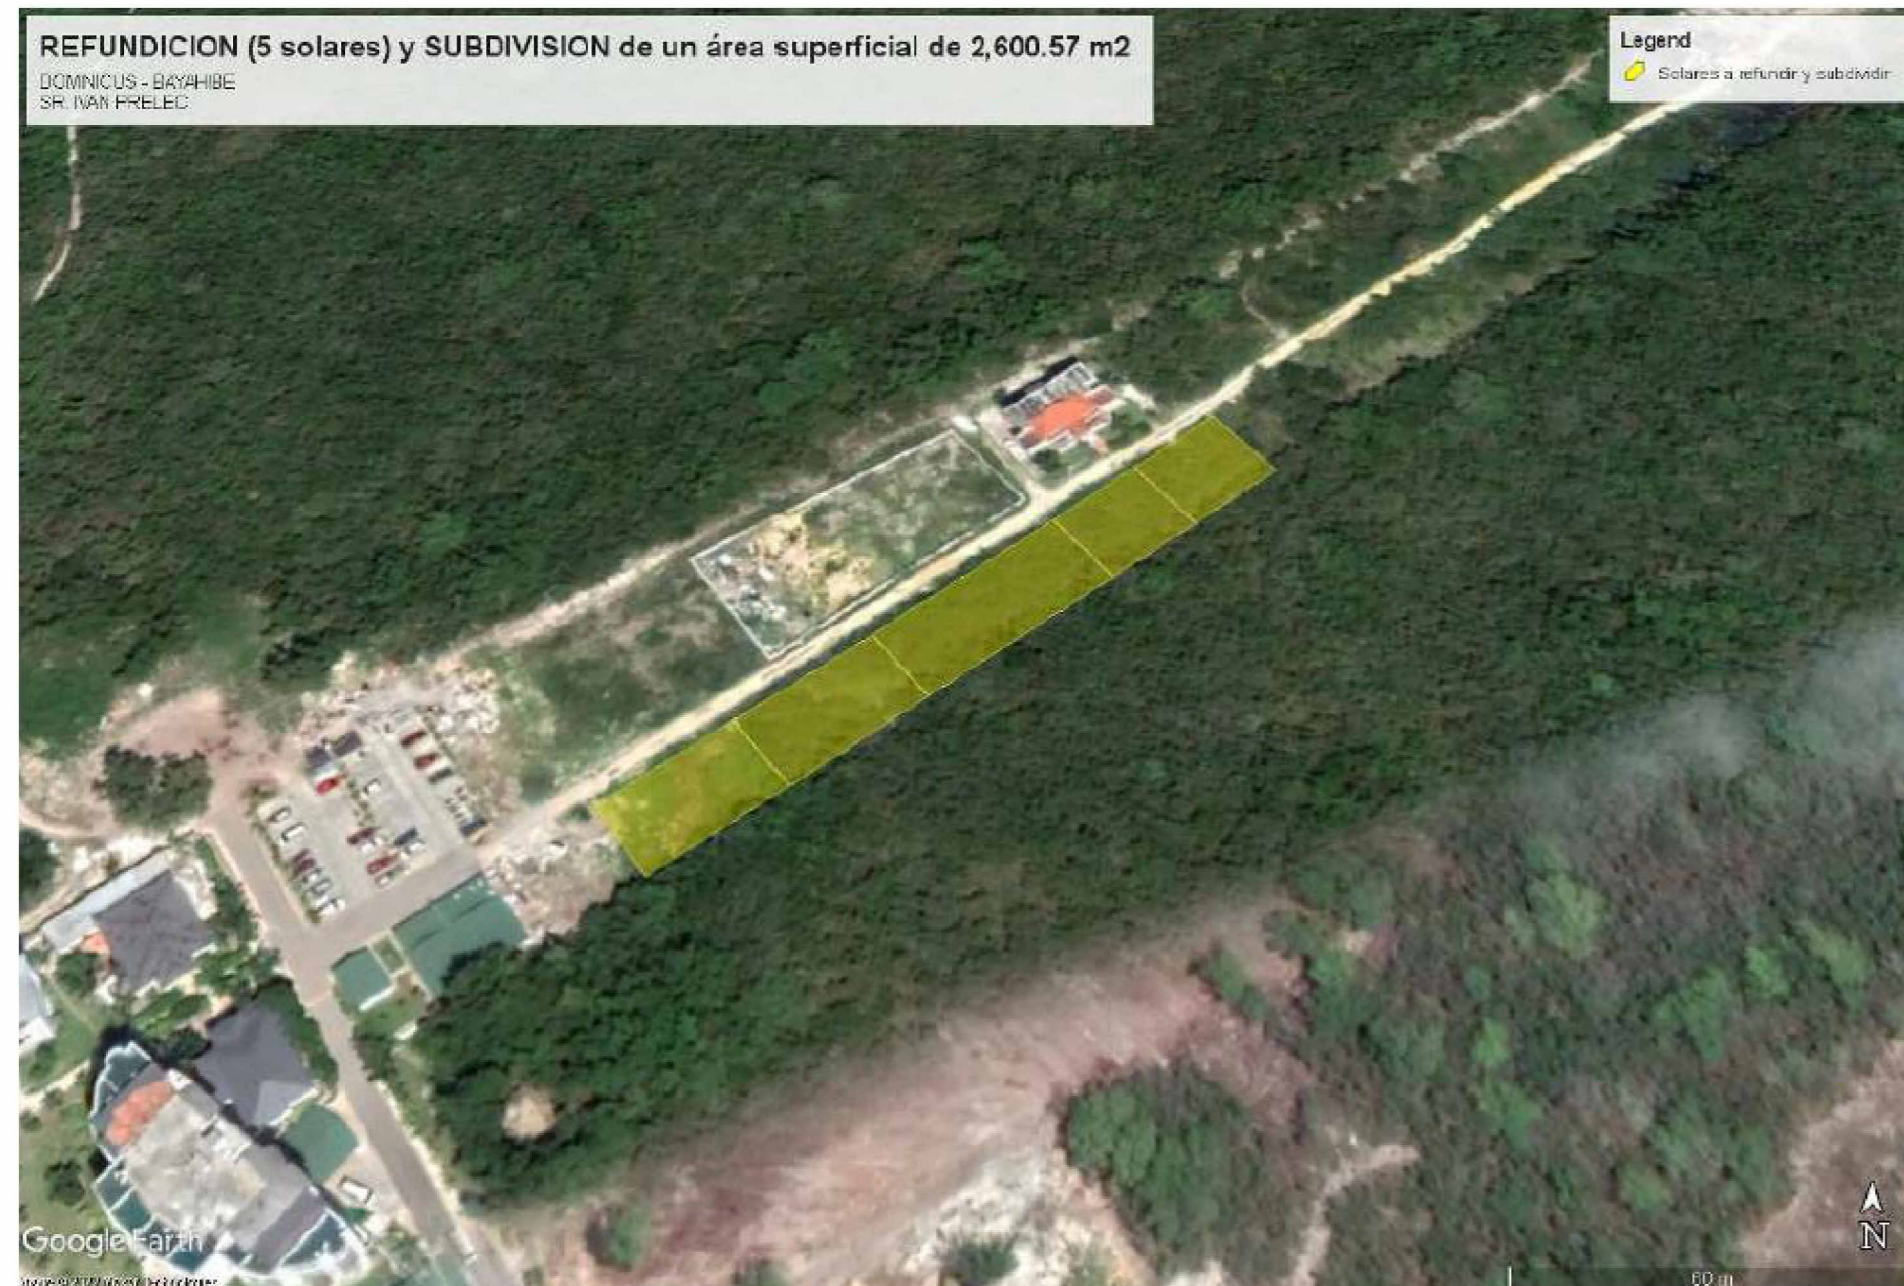

1 LOCALIZACION

1 : 500

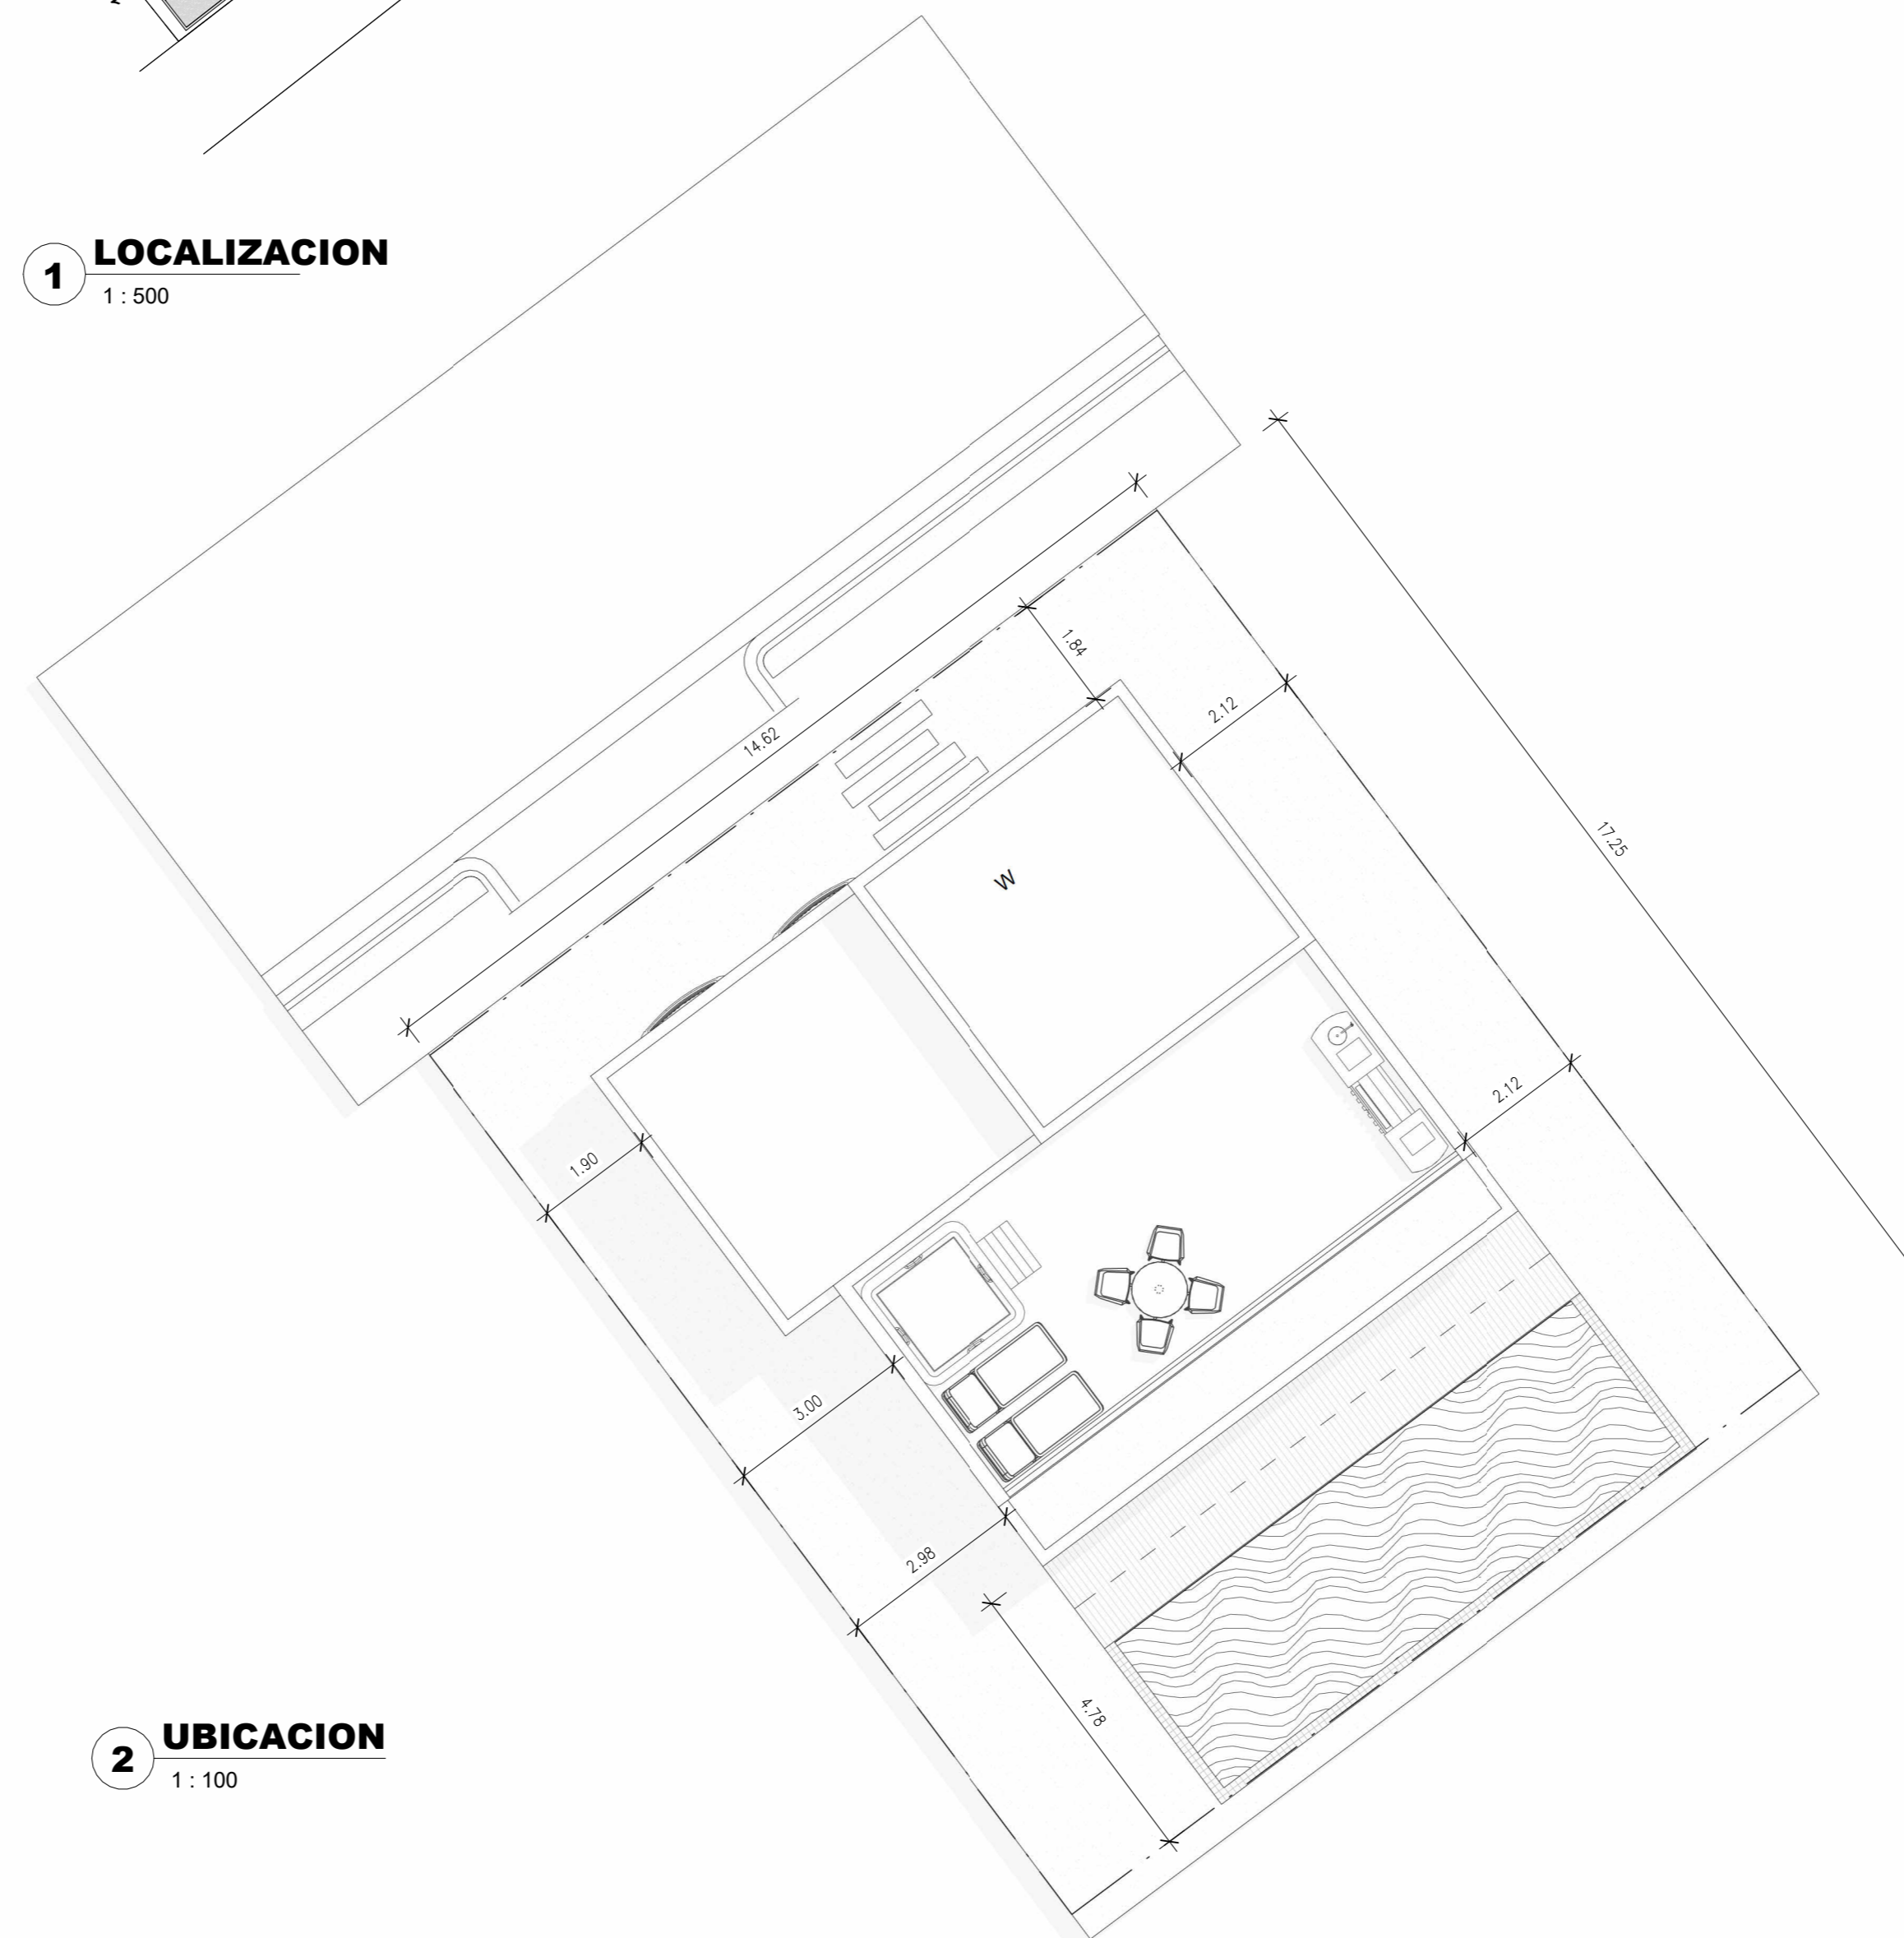

2 UBICACION

1 : 100

INICE SET ARQUITECTONICO

No.	LÁMINA
A_100	PLANTA LOCALIZACION Y UBICACION
A_101	PLANTA ARQUITECTONICA CONJUNTO
A_102	PLANTA ARQUITECTONICA 1ER NIVEL
A_103	PLANTA ARQUITECTONICA 2DO NIVEL
A_104	PLANTA ARQUITECTONICA NIVEL AZOTEA
A_105	PLANTA ARQUITECTONICA NIVEL TECHO TERMINADO
A_106	PLANTA ARQUITECTONICA DIMENSIONADA 1ER Y 2DO NIVEL

LEYENDA DE SÍMBOLOS

1 : 1

SIMBOLOGÍA	
	Tipo Muro
	Tipo Muro Cortina
	Tipo Puerta
	Tipo Ventana
	Número Espacio
	Cambio Material
	Código Material
	Ejes Estructura
	Secciones
	Elevaciones
	Nivel
	Desnivel
	Norte
	Arranque Material
	Llamado Detalle
	Nivel Piso Terminado
	Indicación Accesos
	Nota Clave

INDICADORES	
No.	DISCIPLINA
A	Arquitectónicos
B	Geotécnicos
C	Civil
E	Eléctricos
F	Protección Contra Incendio
G	Generales
I	Interiores
L	Paisajismo
M	Mecánicos
P	Sanitarios
S	Estructurales
T	Telecomunicaciones
X	Otras Disciplinas

IDENTIFICACIÓN HOJA	
Disc.	DISCIPLINA
0	General
1	Plantas (Plans)
2	Elevaciones (Elevations)
3	Secciones (Sections)
4	Vistas Ampliadas (Large-scale Views)
5	Detalles (Details)
6	Tablas y Diagramas (Schedules/Diagrams)
7	Otros Detalles (Other Details)
8	Otros Detalles (Other Details)
9	Vistas 3D (3D Drawings)

Ejemplo Nombre de Hoja (Sheet Name Example)

A	-	101	Planta Arquitectónica 1er Nivel
A	-	201	Elevación Sur

NOTAS GENERALES

\*DOCUMENTO EMITIDO COMO REFERENCIA PARA FINES DE REVISION.

\*NO APTO PARA CONSTRUCCION

\*FABRICANTE O CONSTRUCTOR DEBE VERIFICAR LAS DIMENSIONES EN SITIO.

PROPIETARIO:

PROYECTO:

WHALA RESIDENCES



#

DISEÑO ARQUITECTONICO:  
RAYMOND OGILVY RUJO  
CODIA : 38044

COLABORADORES:

DISEÑO ELÉCTRICO:  
ING. SAMUEL L. RODRÍGUEZ  
CODIA: 40836

DISEÑO ESTRUCTURAL  
ING. YVARIONEX E. ALTAGRACIA  
CODIA: 27277

DISEÑO SANITARIO:  
ING. YVARIONEX E. ALTAGRACIA  
CODIA: 27277

DISEÑO AIRE ACONDICIONADO:

N/A

N/A

DISEÑO INTERIOR:

CONTENIDO:

PLANTA LOCALIZACION Y UBICACION

REVISIONES

NO.	FECHA	REVISADO POR	OBSERVACIONES
1	20220929	EZEQUIEL ROMERO	EMITIDO PARA REVISION

ESCALA: No. Hoja

As indicated

Nombre: ETAPA:


A\_100 ES

FECHA:

09/27/22



2 ISOMETRICA CONJUNTO

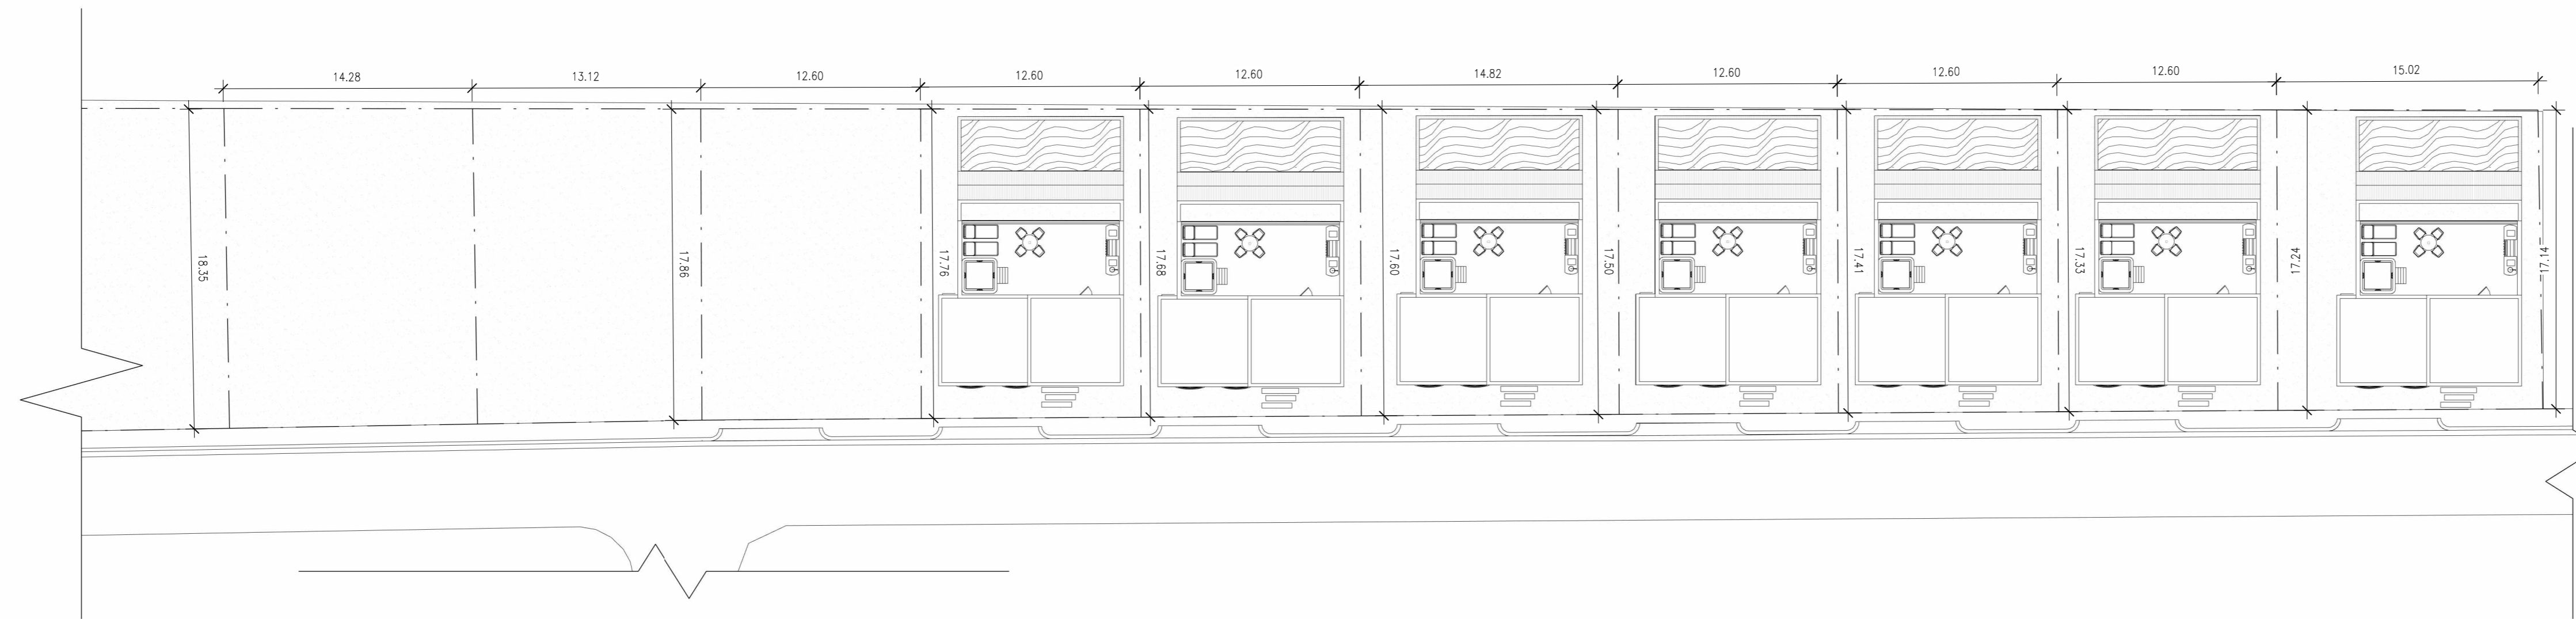

1 PLANTA ARQUITECTONICA NIVEL TECHO TERMINADO  
1 : 250

PROPIETARIO:

PROYECTO:

WHALA  
RESIDENCES



FELICIANO CEDEÑO  
CONSTRUCTIONS SRL

DISEÑO ARQUITECTONICO:  
RAYMOND OGILVY RUIO  
CODIA : 38044

COLABORADORES:

DISEÑO ELÉCTRICO:  
ING. SAMUEL L. RODRÍGUEZ  
CODIA: 40836

DISEÑO ESTRUCTURAL  
ING. YVARIONEX E. ALTAGRACIA  
CODIA: 27277

DISEÑO SANITARIO:  
ING. YVARIONEX E. ALTAGRACIA  
CODIA: 27277

DISEÑO AIRE ACONDICIONADO:  
N/A  
N/A  
DISEÑO INTERIOR:

CONTENIDO:

PLANTA  
ARQUITECTONICA  
CONJUNTO

REVISIONES

NO.	FECHA	REVISADO POR	OBSERVACIONES
1	20220929	EZEQUIEL ROMERO	EMITIDO PARA REVISION

**NOTAS GENERALES**  
 \*DOCUMENTO EMITIDO COMO REFERENCIA PARA FINES DE REVISION.  
 \*NO APTO PARA CONSTRUCCION  
 \*FABRICANTE O CONSTRUCTOR DEBE VERIFICAR LAS DIMENSIONES EN SITIO.

ESCALA: No. Hoja  
 As indicated  
 Nombre: ETAPA:  
**A\_101 ES**  
 FECHA: 09/28/22

LEYENDA N1		
No.	NOMBRE	AREA
101	ACCESO	8.57 m <sup>2</sup>
102	NUCLEO ESCALERA	6.03 m <sup>2</sup>
103	102 BAÑO	1.71 m <sup>2</sup>
104	COCINA	9.86 m <sup>2</sup>
105	COMEDOR	12.50 m <sup>2</sup>
106	SALA	13.52 m <sup>2</sup>
107	TERRAZA	19.27 m <sup>2</sup>
108	MARQUESINA	28.64 m <sup>2</sup>

PROPIETARIO:

PROYECTO:

**WHALA RESIDENCES**

FELICIANO CEDEÑO CONSTRUCTIONS SRL

DISEÑO ARQUITECTONICO:  
RAYMOND OGILVY RJO  
CODIA : 38044

COLABORADORES:  
ARG JOHN FELICIANO  
ARG. EZEQUIEL P. ROMERO  
ING. DELFI FELICIANO

DISEÑO ELÉCTRICO:  
ING. SAMUEL L. RODRÍGUEZ  
CODIA: 40836

DISEÑO ESTRUCTURAL  
ING. YVARIONEX E. ALTAGRACIA  
CODIA: 27277

DISEÑO SANITARIO:  
ING. YVARIONEX E. ALTAGRACIA  
CODIA: 27277

DISEÑO AIRE ACONDICIONADO:  
N/A  
N/A  
DISEÑO INTERIOR:

CONTENIDO:

**PLANTA ARQUITECTONICA 1ER NIVEL**

REVISIONES			
NO.	FECHA	REVISADO POR	OBSERVACIONES
1	20220819	EZEQUIEL ROMERO	EMITIDO PARA REVISION
2	20220829	EZEQUIEL ROMERO	EMITIDO PARA REV
3	20220913	EZEQUIEL ROMERO	EMITIDO PARA REV.
4	20220926	EZEQUIEL ROMERO	EMITIDO PARA REV.
5	20220929	EZEQUIEL ROMERO	EMITIDO PARA REVISION

**NOTAS GENERALES**

\*DOCUMENTO EMITIDO COMO REFERENCIA PARA FINES DE REVISION.


\*NO APTO PARA CONSTRUCCION

\*FABRICANTE O CONSTRUCTOR DEBE VERIFICAR LAS DIMENSIONES EN SITIO.


ESCALA: No. Hoja  
As indicated

Nombre: ETAPA:  
**A\_102 ES**


FECHA: 20220819

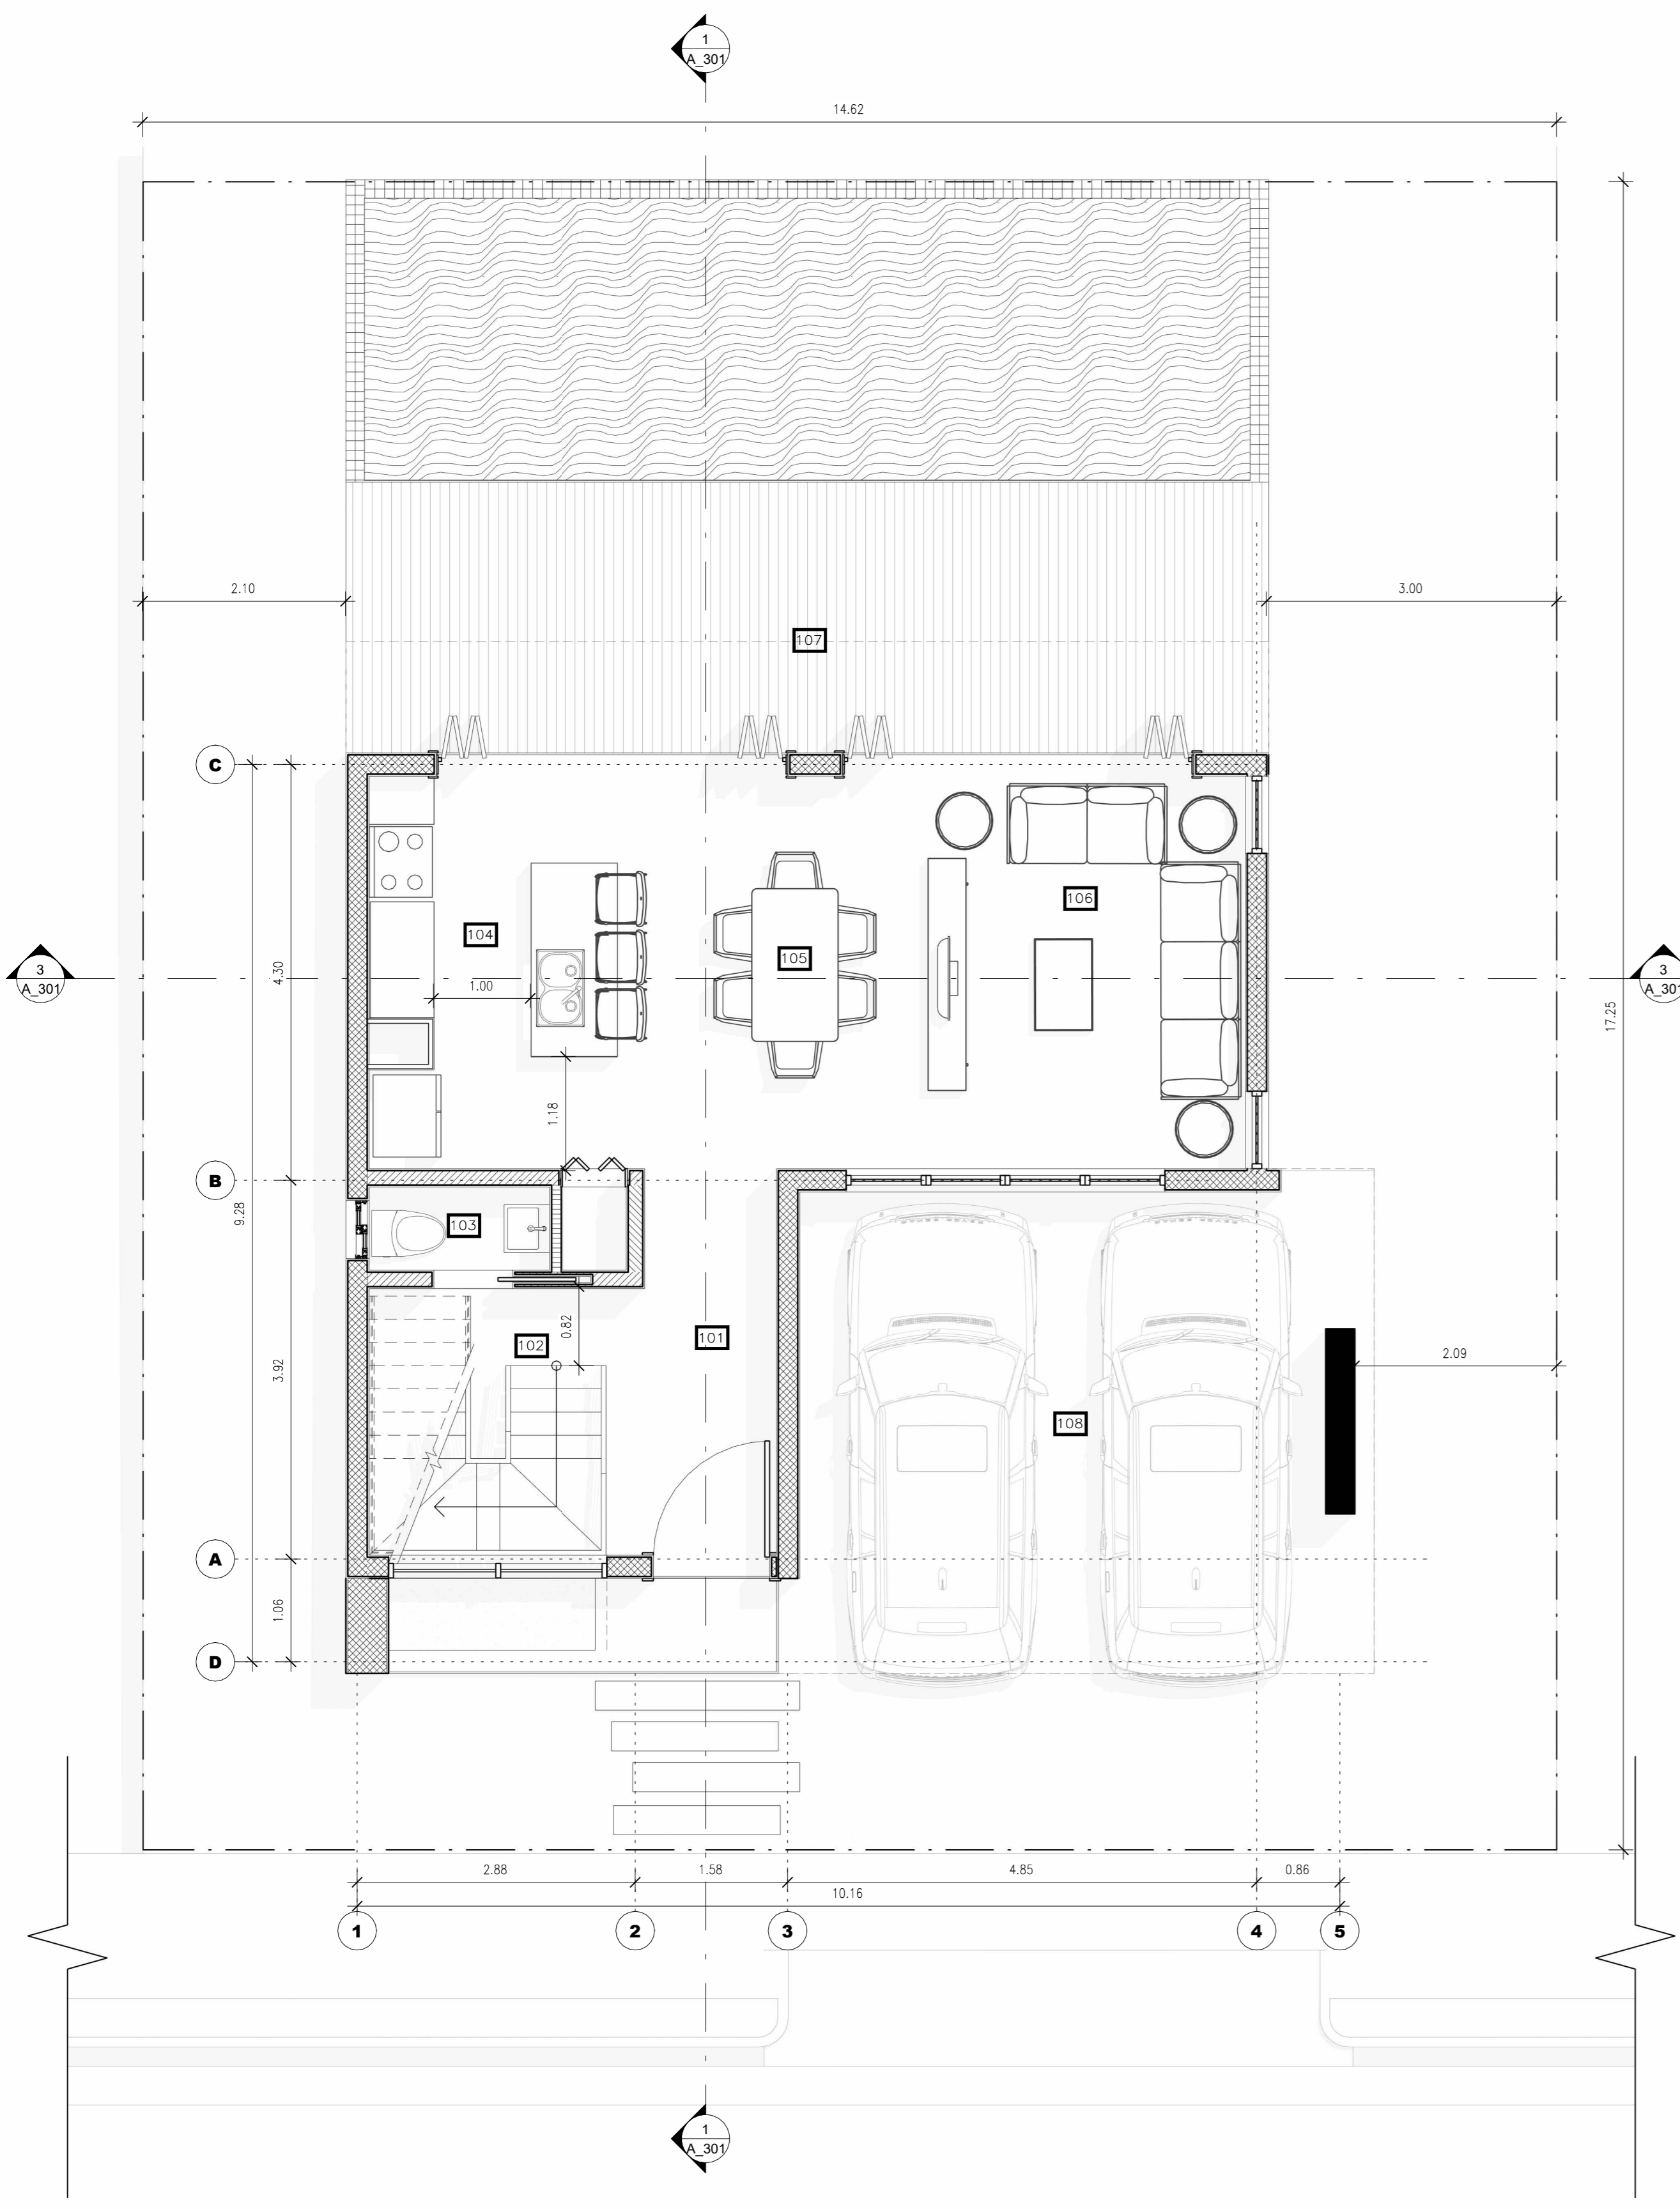


**1 PLANTA ARQUITECTONICA 1ER NIVEL**  
1:50

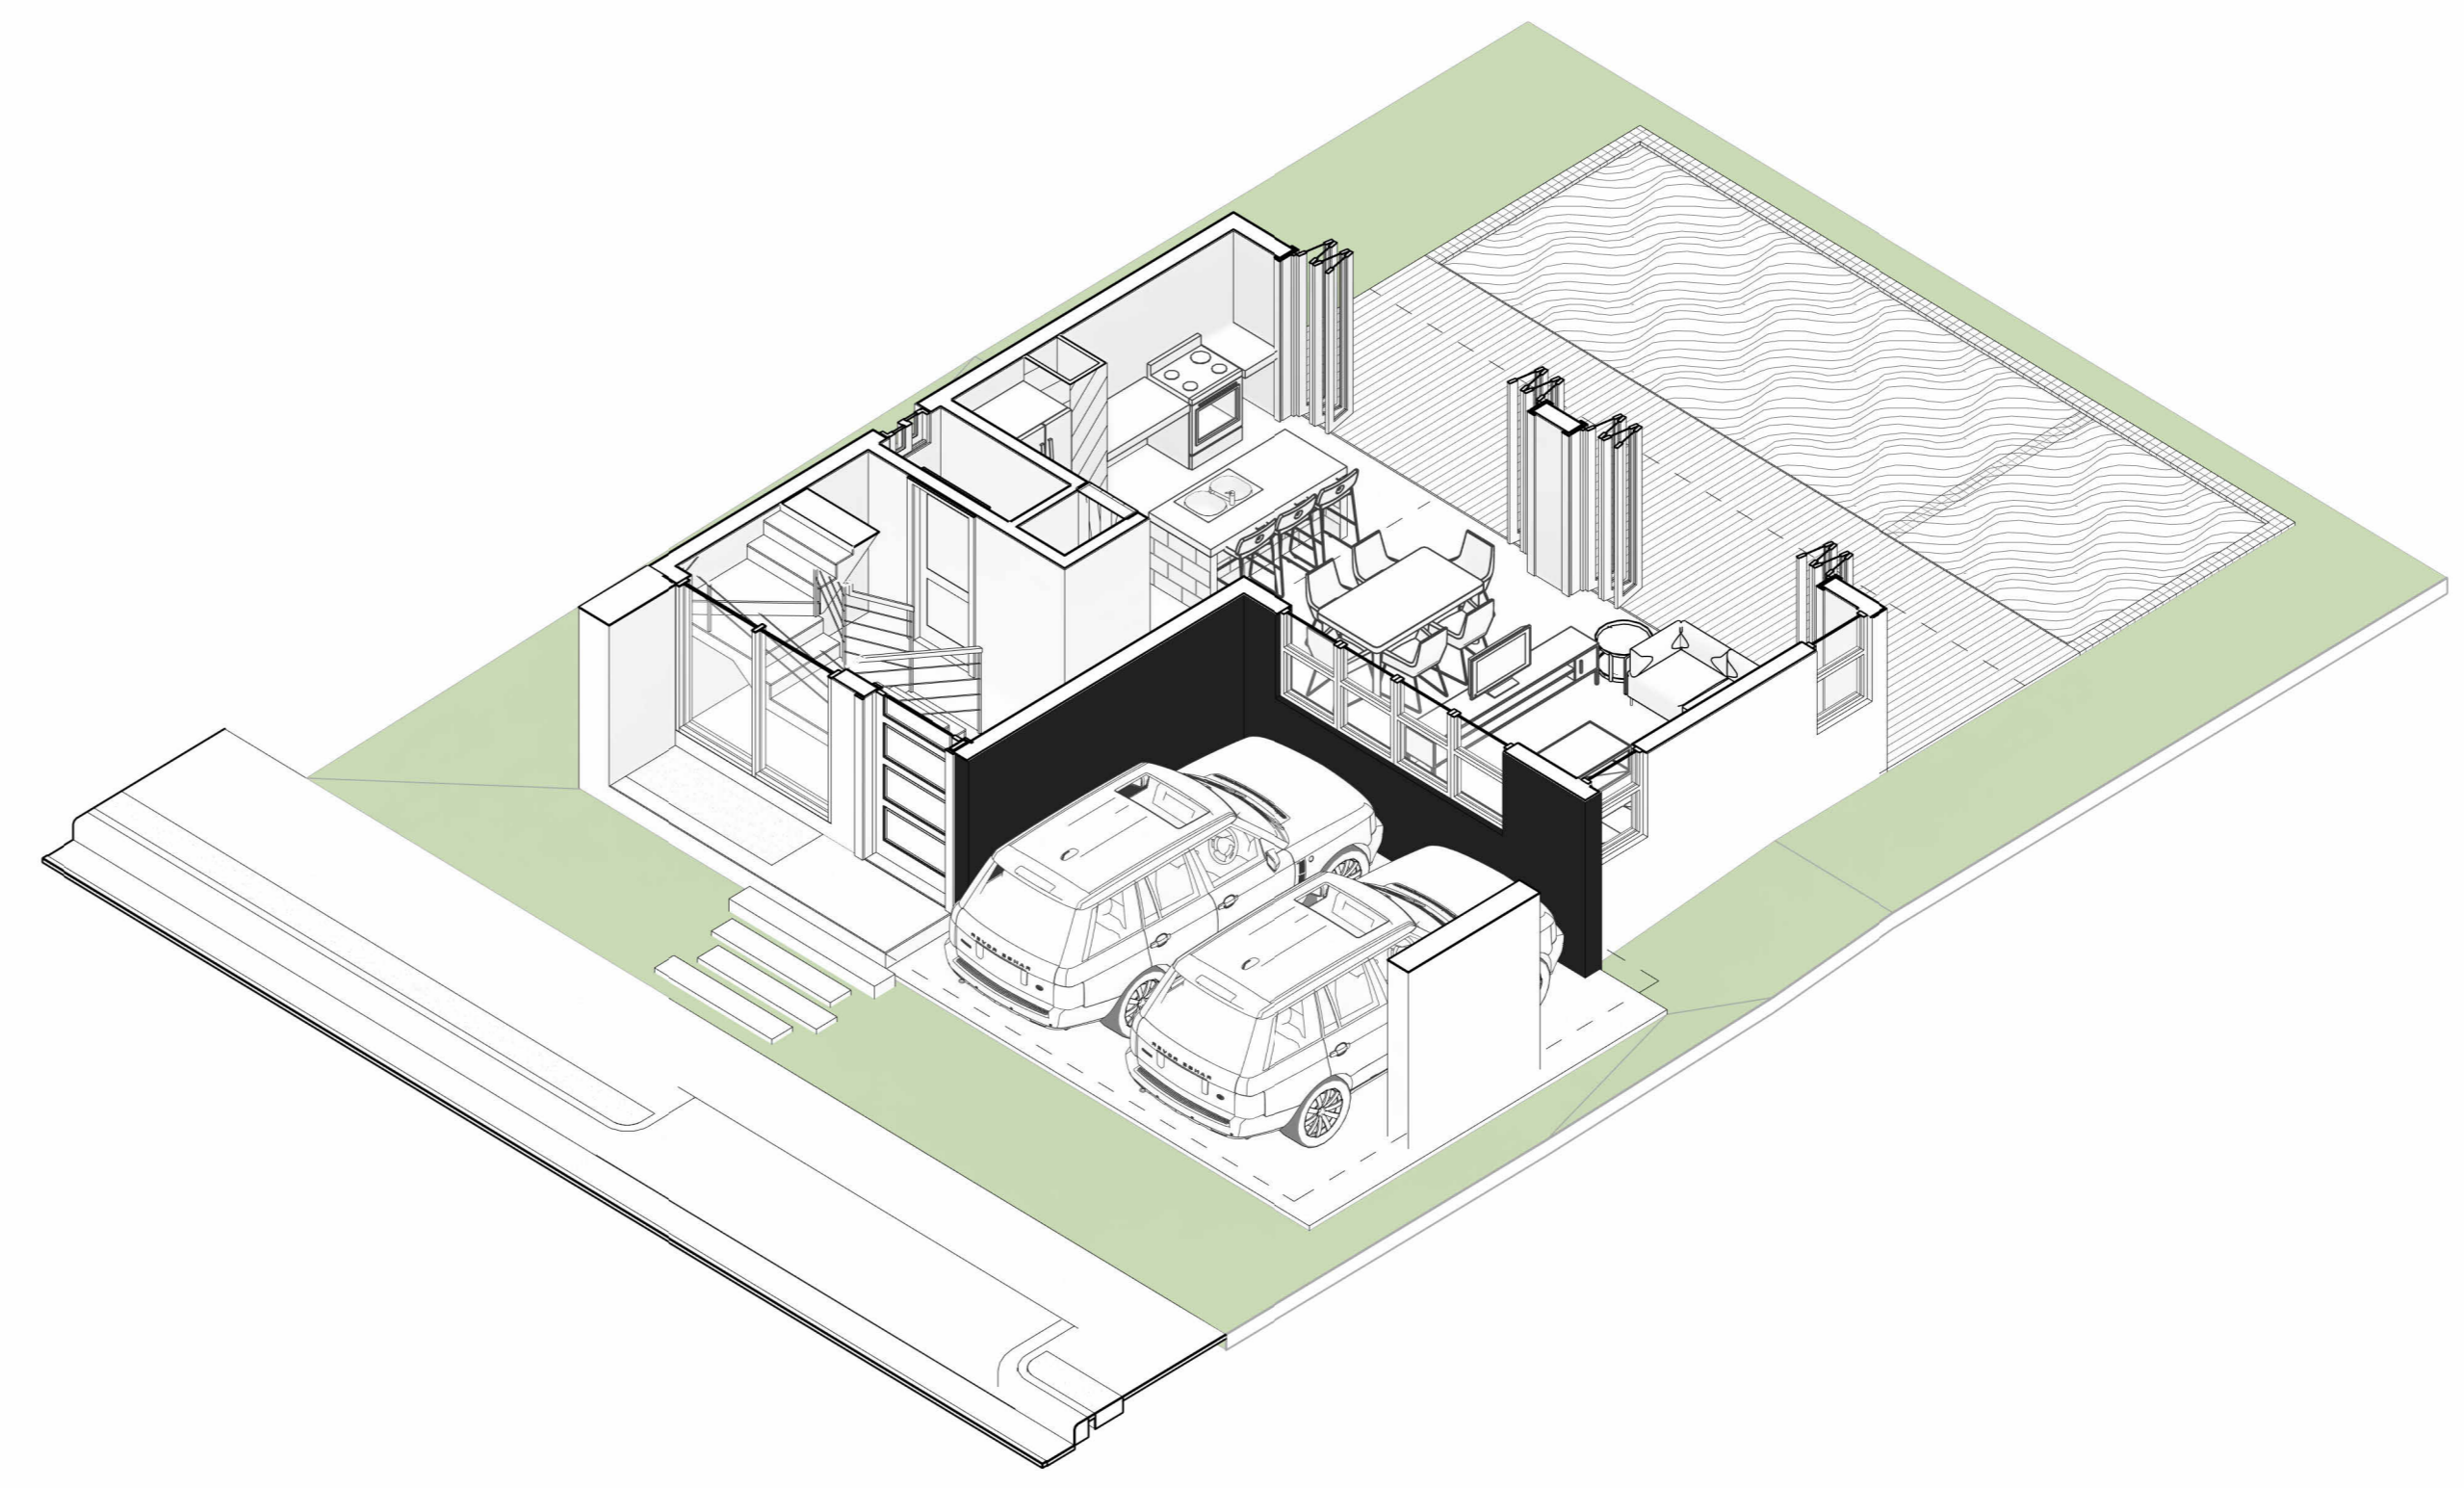

**6 ISOMETRICA 1ER NIVEL**

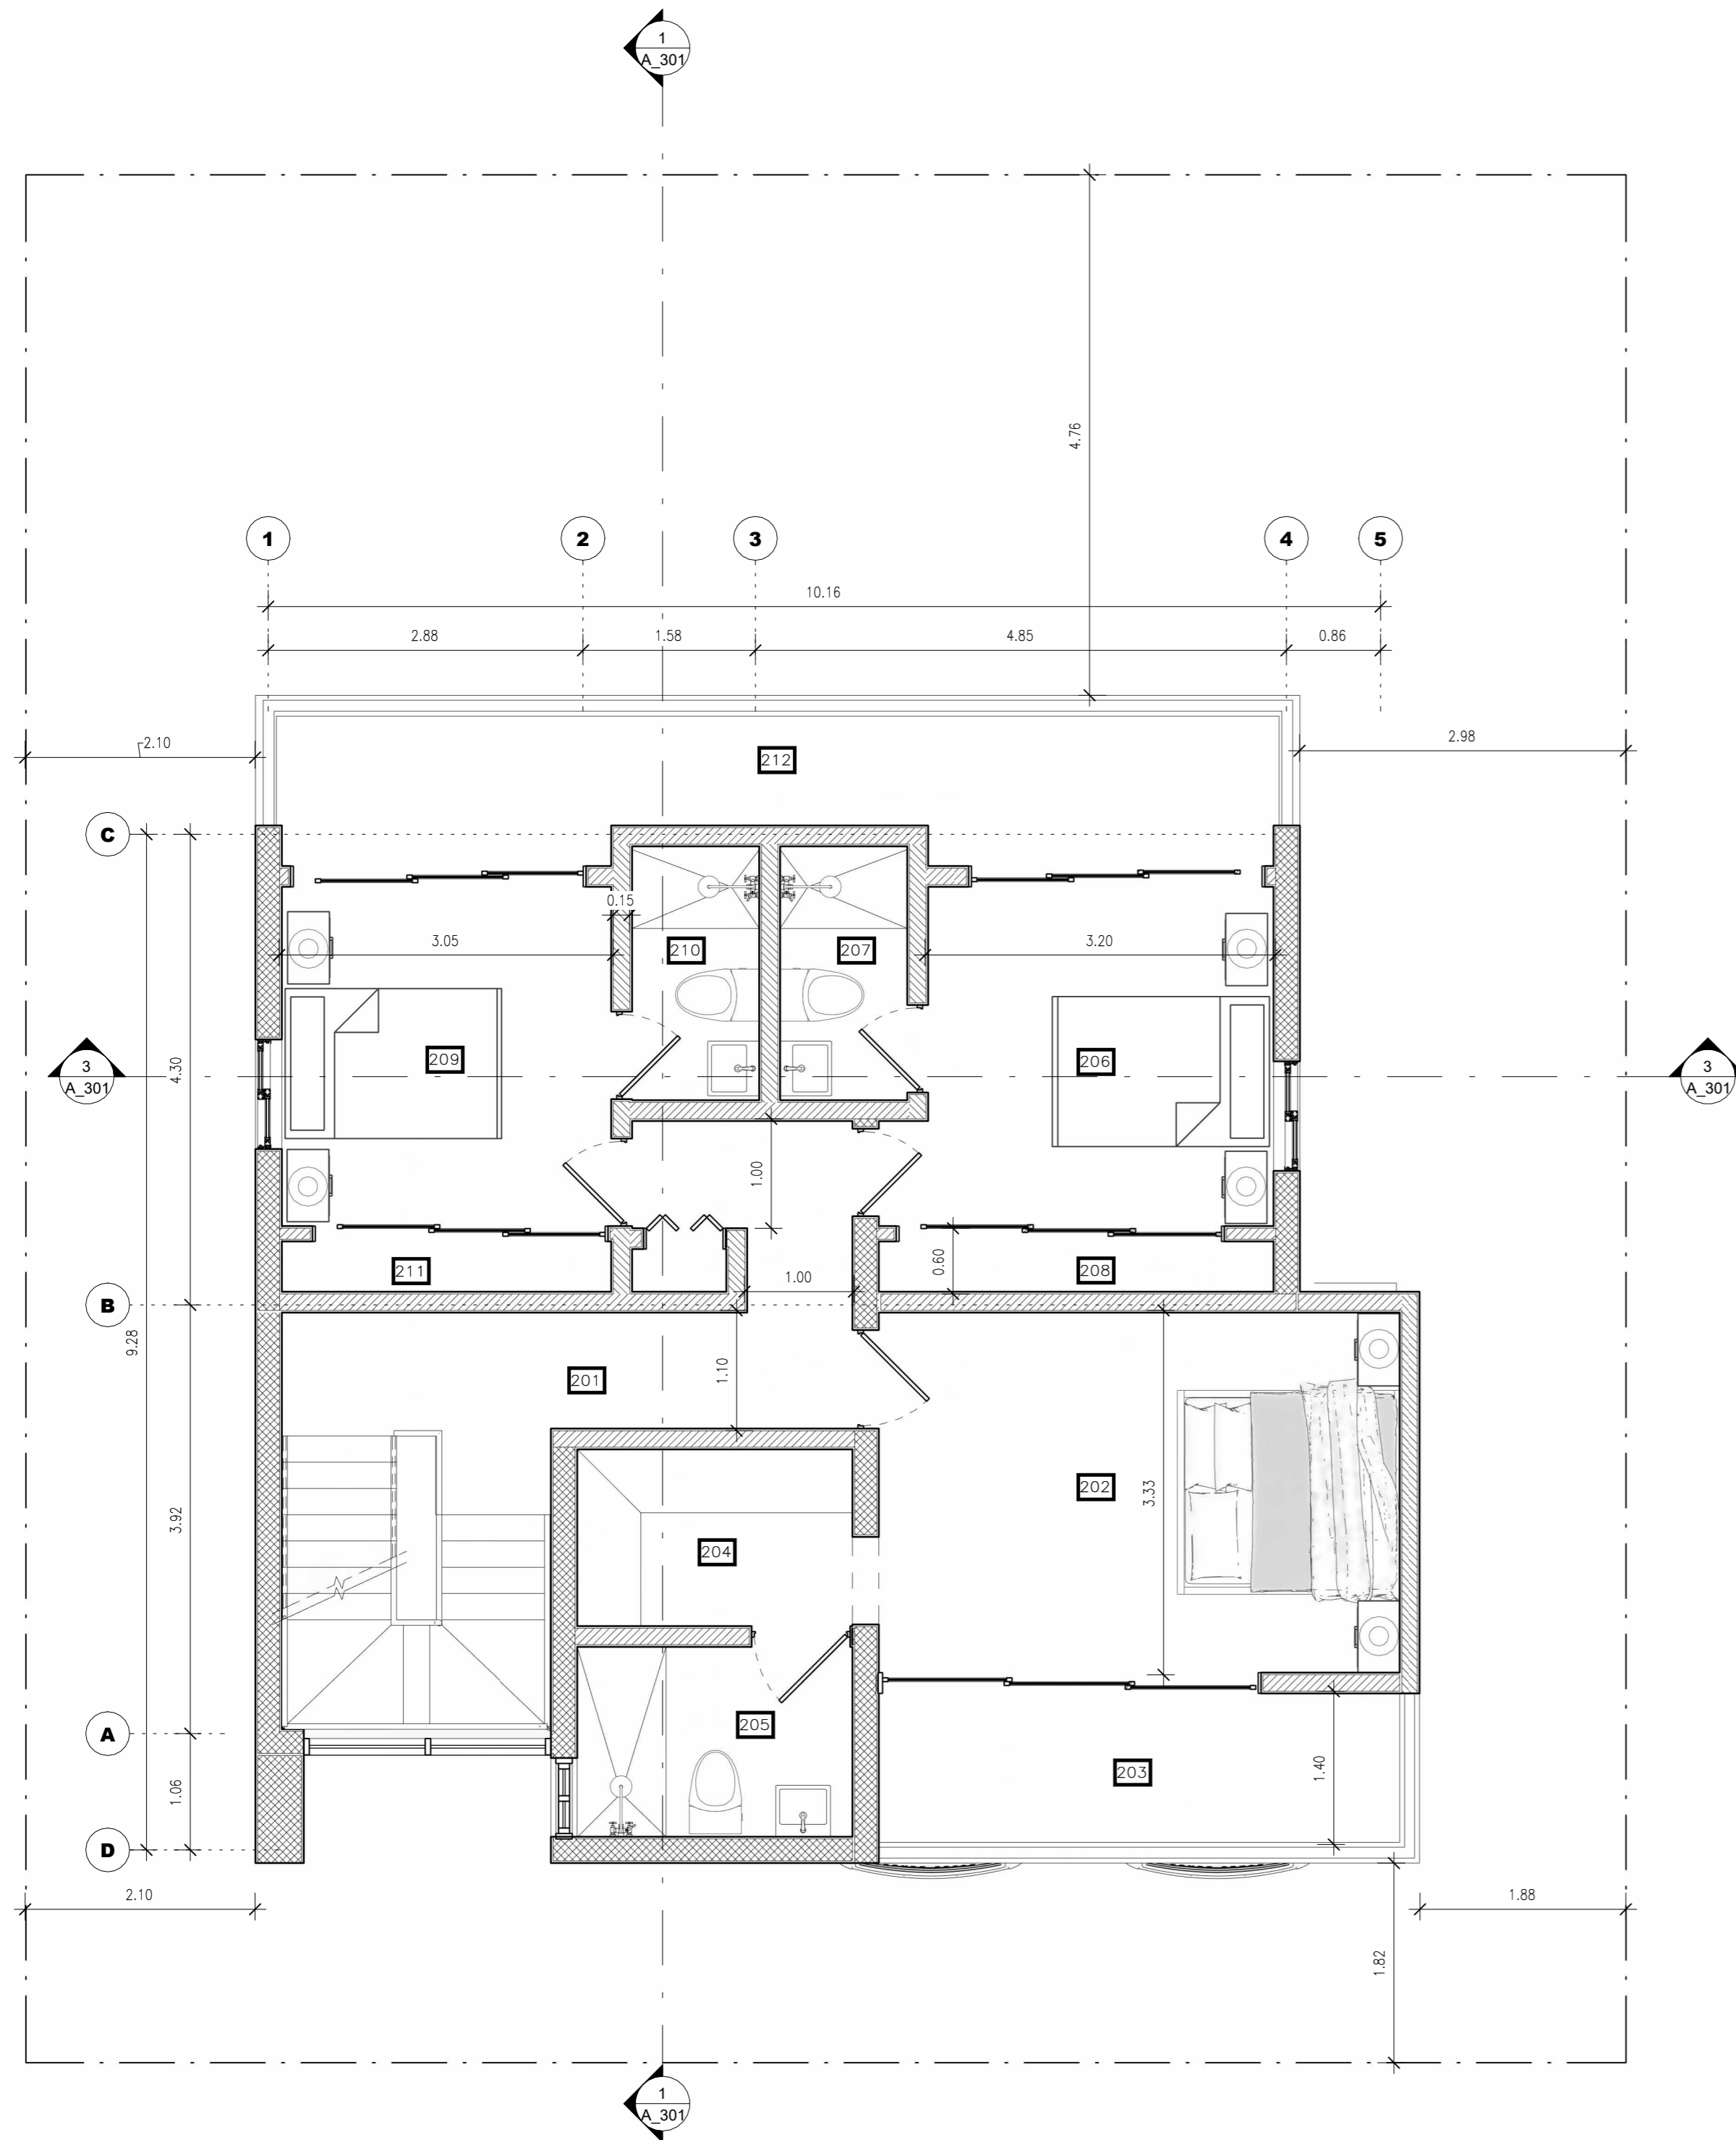

**1 PLANTA ARQUITECTONICA 2DO NIVEL**  
1:50

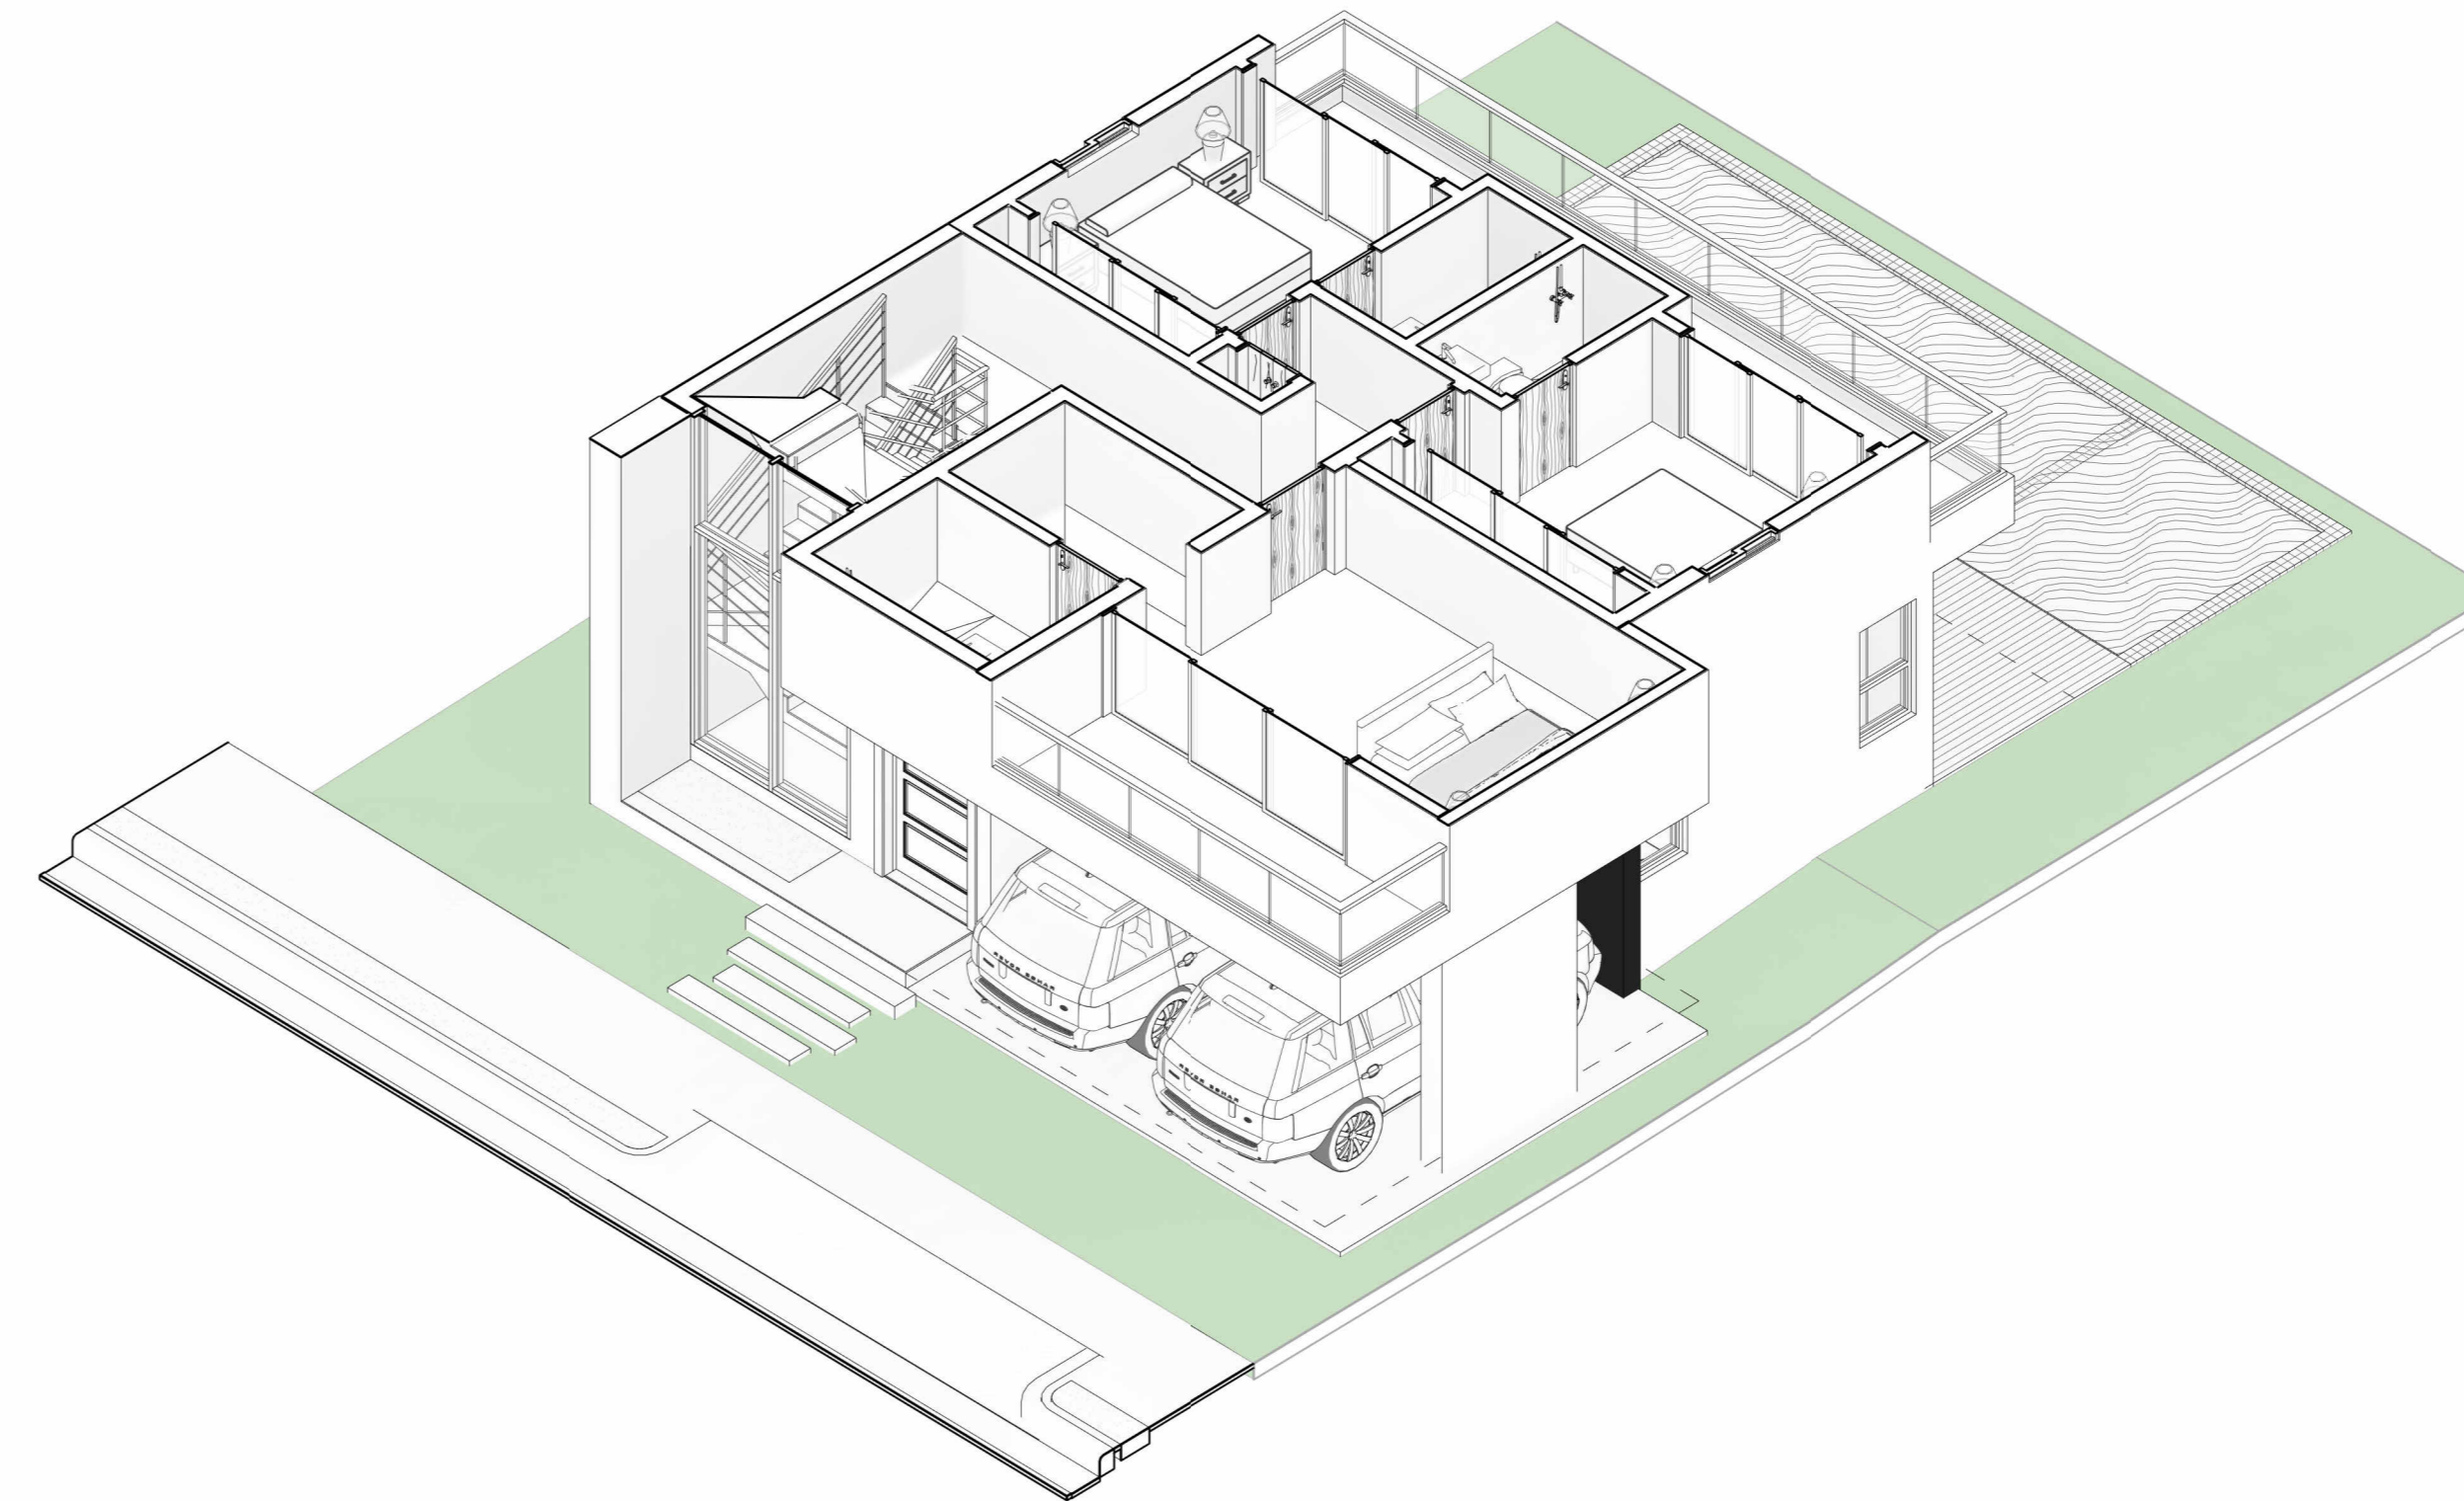

**2 ISOMETRICA 2DO NIVEL**

LEYENDA N2		
No	NOMBRE	AREA
201	PASILLO / CIRCULACION	9.49 m <sup>2</sup>
202	MASTER ROOM	15.98 m <sup>2</sup>
203	BALCON FRONTAL	9.28 m <sup>2</sup>
204	WC/CLOSET	4.22 m <sup>2</sup>
205	MASTER BATHROOM	4.83 m <sup>2</sup>
206	HABITACION I	10.50 m <sup>2</sup>
207	BANO HAB I	2.83 m <sup>2</sup>
208	CLOSET HAB I	1.83 m <sup>2</sup>
209	HABITACION II	9.58 m <sup>2</sup>
210	BANO HAB II	2.83 m <sup>2</sup>
211	CLOSET HAB II	1.83 m <sup>2</sup>
212	BALCON POSTERIOR	11.88 m <sup>2</sup>
213	NIEM	30.28 m <sup>2</sup>
214	NUCLEO ESCALERA	5.97 m <sup>2</sup>

PROPIETARIO:

PROYECTO:

**WHALA RESIDENCES**



FELICIANO CEDEÑO  
CONSTRUCCIONES SRL

//

DISEÑO ARQUITECTONICO:  
RAYMOND OGILVY RIJO  
CODIA : 38044

COLABORADORES:

DISEÑO ELÉCTRICO:  
ING. SAMUEL L. RODRÍGUEZ  
CODIA: 40836

DISEÑO ESTRUCTURAL  
ING. YVARIONEX E. ALTAGRACIA  
CODIA: 27277

DISEÑO SANITARIO:  
ING. YVARIONEX E. ALTAGRACIA  
CODIA: 27277

DISEÑO AIRE ACONDICIONADO:  
N/A  
N/A  
DISEÑO INTERIOR:

CONTENIDO:

**PLANTA ARQUITECTONICA 2DO NIVEL**

REVISIONES			
NO.	FECHA	REVISADO POR	OBSERVACIONES
1	20220913	EZEQUIEL ROMERO	EMITIDO PARA REV.
2	20220926	EZEQUIEL ROMERO	EMITIDO PARA REV.
3	20220929	EZEQUIEL ROMERO	EMITIDO PARA REVISION

**NOTAS GENERALES**

\*DOCUMENTO EMITIDO COMO REFERENCIA PARA FINES DE REVISION.

\*NO APTO PARA CONSTRUCCION

\*FABRICANTE O CONSTRUCTOR DEBE VERIFICAR LAS DIMENSIONES EN SITIO.

ESCALA: No. Hoja

As indicated

Nombre: ETAPA:

**A\_103 ES**


FECHA: 09/09/22

LEYENDA N.A.		
No	NOMBRE	AREA
301	NUCLEO ESCALERA	18.62 m <sup>2</sup>
302	AREA LAVADO	16.54 m <sup>2</sup>
303	TERRAZA EN AZOTEA	37.53 m <sup>2</sup>
304	GRILEN AREA	12.37 m <sup>2</sup>
305	AREA LIBRE	26.79 m <sup>2</sup>

PROPIETARIO:

PROYECTO:

**WHALA RESIDENCES**



FELICIANO CEDEÑO  
CONSTRUCCIONES SRL

DISEÑO ARQUITECTONICO:  
RAYMOND OGILVY RIJO  
CODIA : 38044

COLABORADORES:

DISEÑO ELÉCTRICO:  
ING. SAMUEL L. RODRIGUEZ  
CODIA: 40836

DISEÑO ESTRUCTURAL  
ING. YVARIONEX E. ALTAGRACIA  
CODIA: 27277

DISEÑO SANITARIO:  
ING. YVARIONEX E. ALTAGRACIA  
CODIA: 27277

DISEÑO AIRE ACONDICIONADO:  
N/A  
N/A  
DISEÑO INTERIOR:

CONTENIDO:

**PLANTA ARQUITECTONICA NIVEL AZOTEA**

REVISIONES			
NO.	FECHA	REVISADO POR	OBSERVACIONES
1	20220913	EZEQUIEL ROMERO	EMITIDO PARA REV.
2	20220926	EZEQUIEL ROMERO	EMITIDO PARA REV.
3	20220929	EZEQUIEL ROMERO	EMITIDO PARA REVISION

**NOTAS GENERALES**

\*DOCUMENTO EMITIDO COMO REFERENCIA PARA FINES DE REVISION.


\*NO APTO PARA CONSTRUCCION

\*FABRICANTE O CONSTRUCTOR DEBE VERIFICAR LAS DIMENSIONES EN SITIO.


ESCALA: No. Hoja  
As indicated

Nombre: ETAPA:  
**A\_104 ES**

FECHA:  
09/09/22

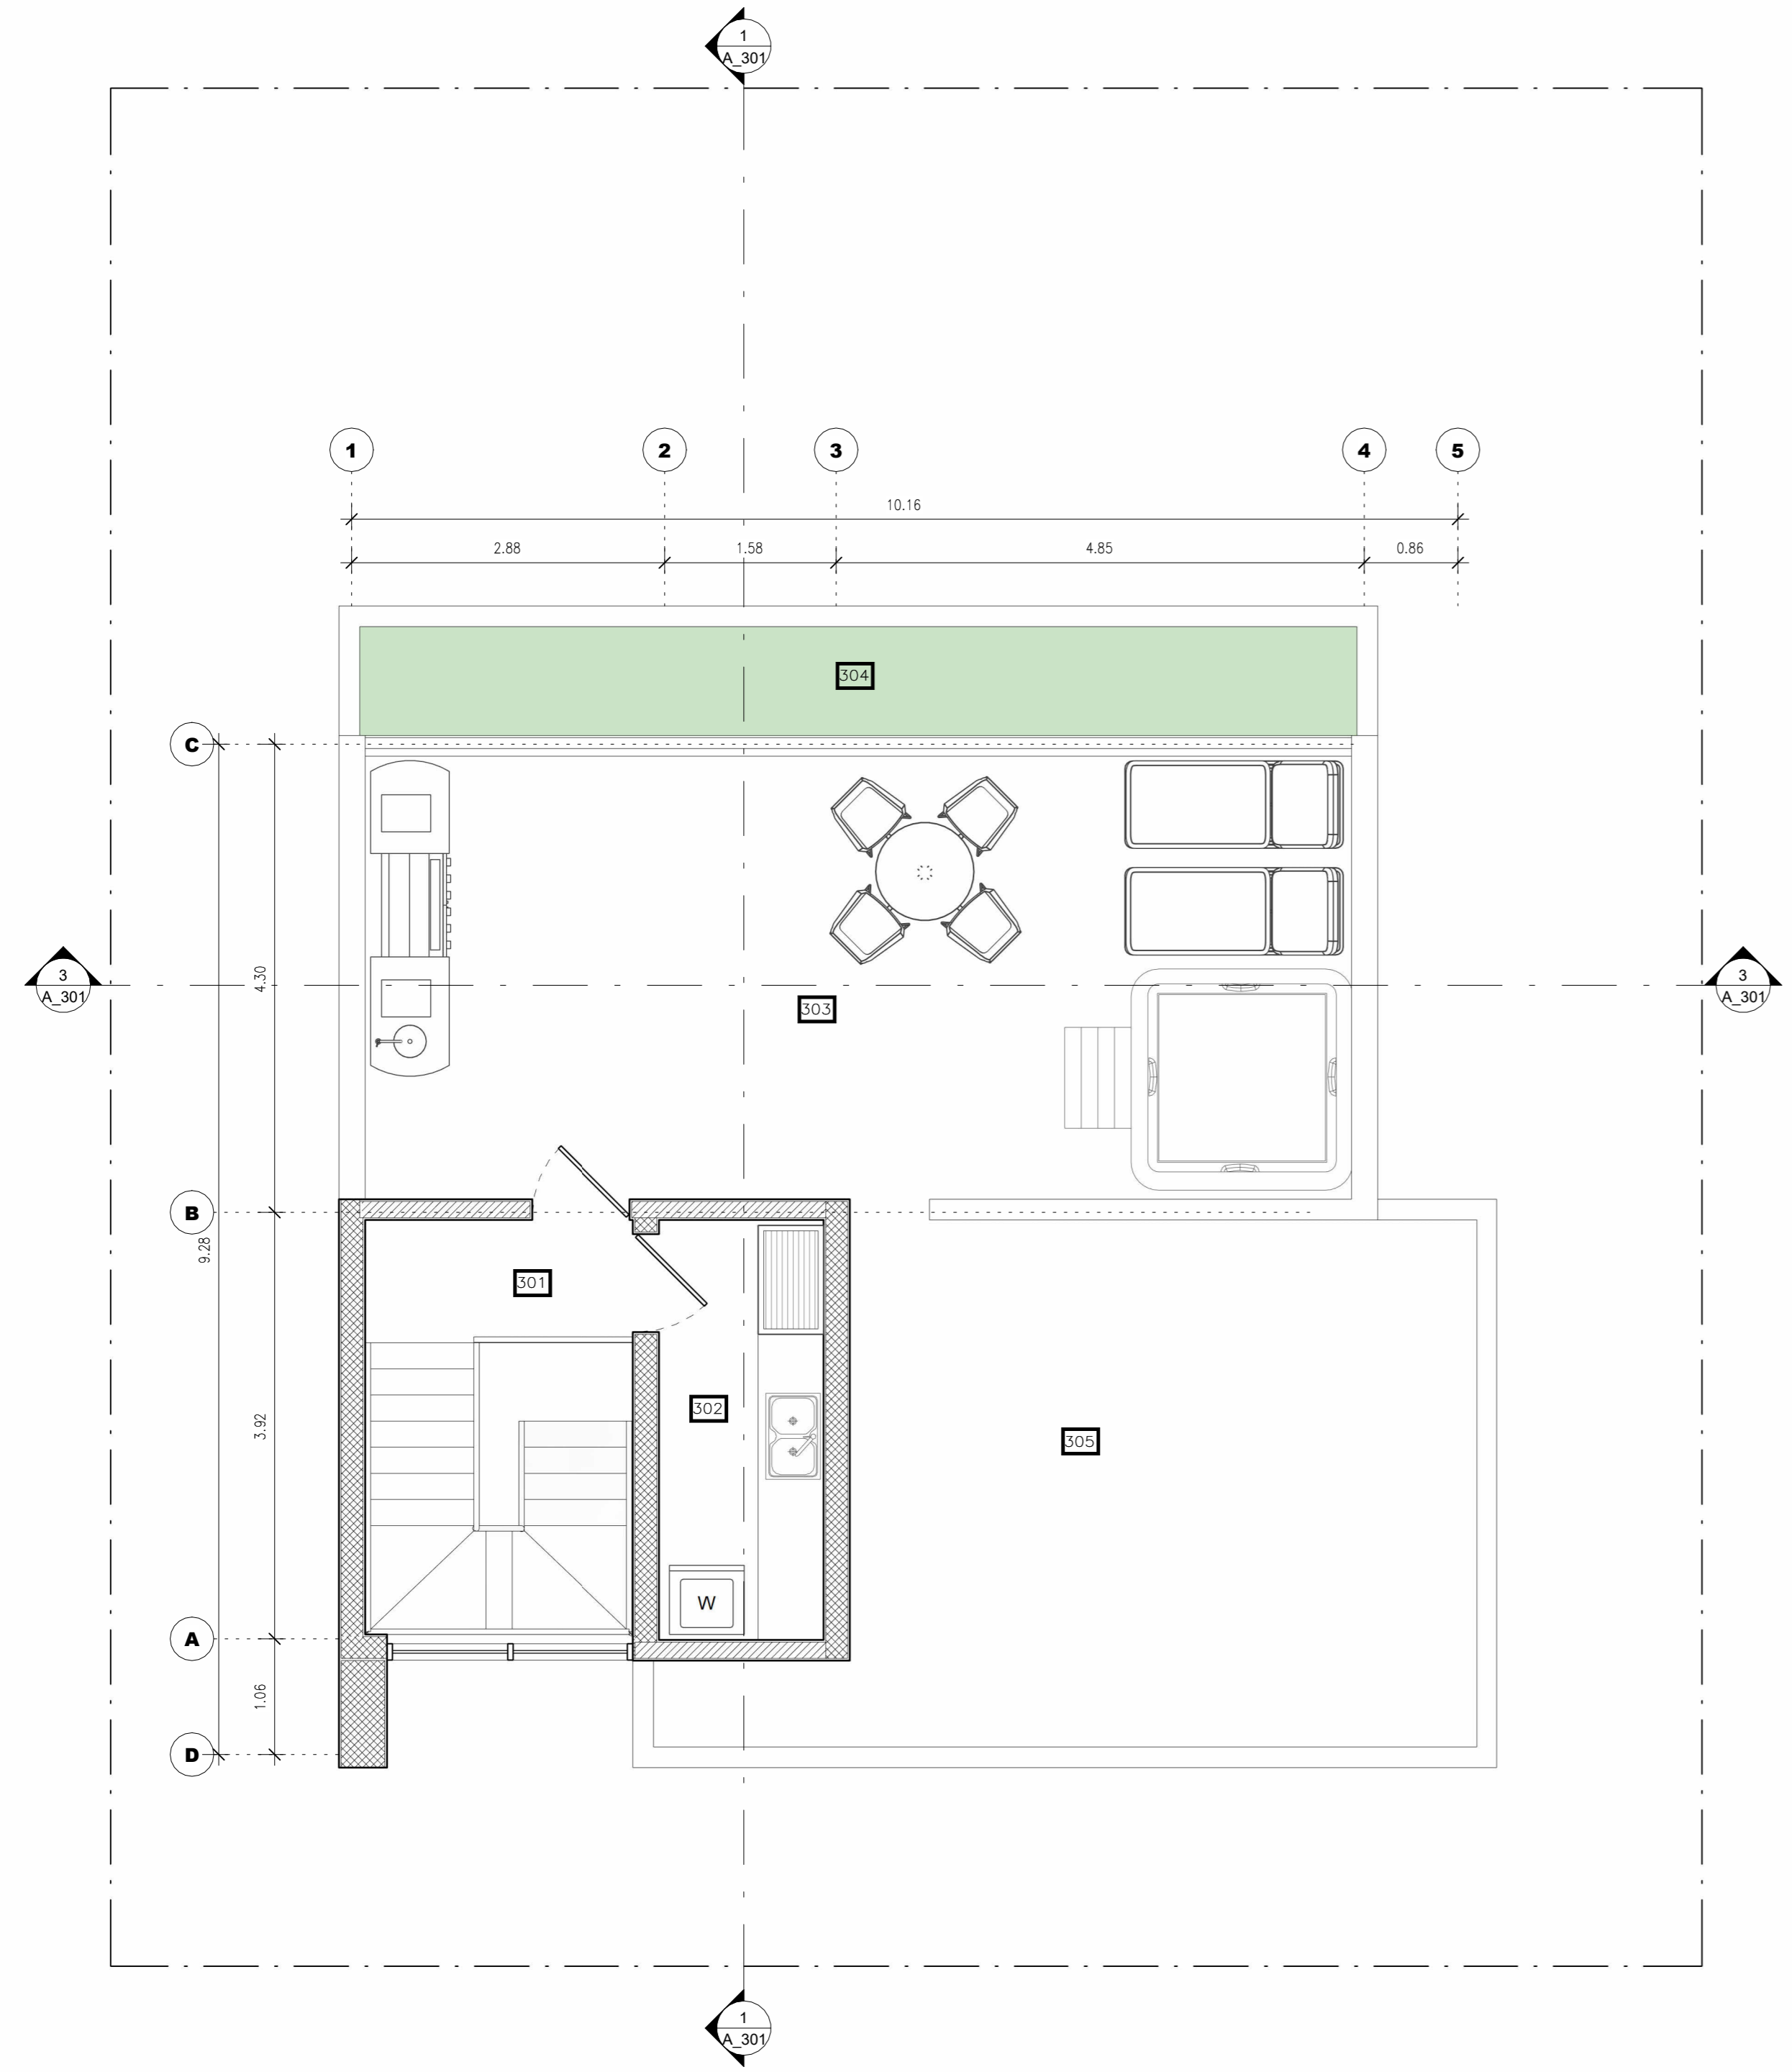

**1 PLANTA ARQUITECTONICA AMUEBLADA AZOTEA**  
1 : 50

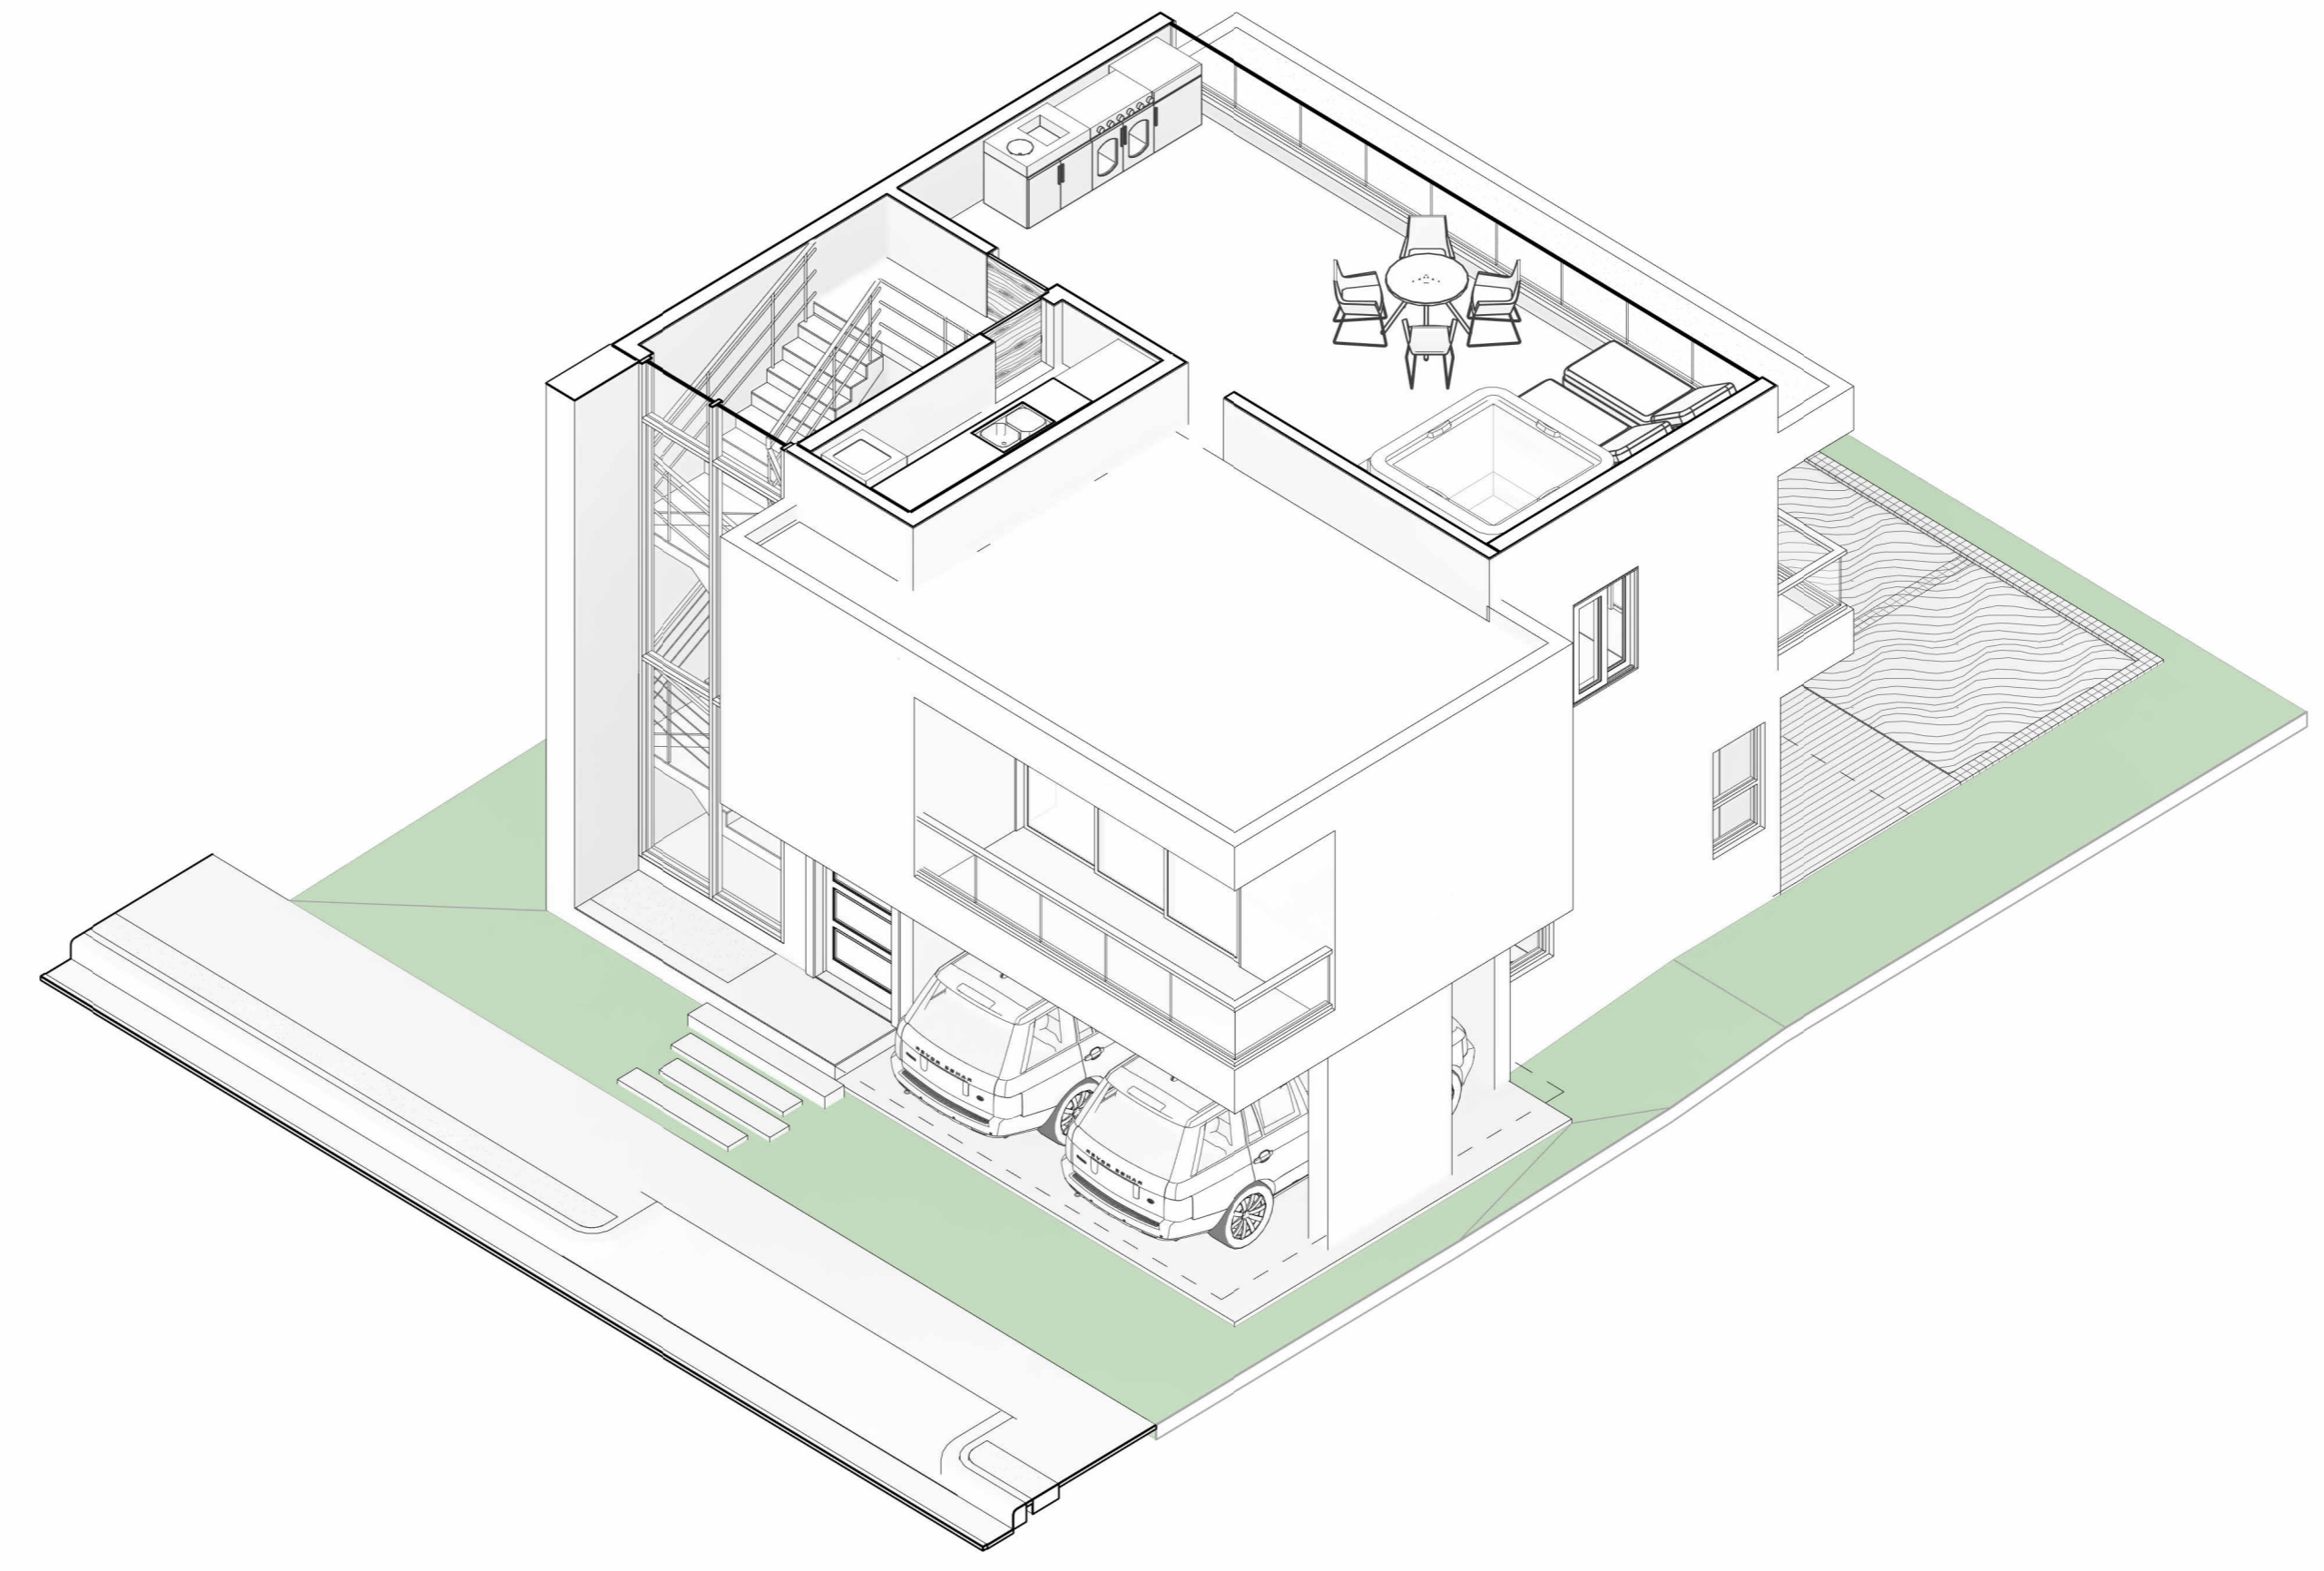

**3 ISOMETRICA AZOTEA**

LEYENDA N.A.		
No.	NOMBRE	AREA
301	NUCLEO ESCALERA	18.62 m <sup>2</sup>
302	AREA LAVADO	6.04 m <sup>2</sup>
303	TERRAZA EN AZOTEA	37.53 m <sup>2</sup>
304	GREEN AREA	19.37 m <sup>2</sup>
305	AREA LIBRE	29.79 m <sup>2</sup>

PROPIETARIO:

PROYECTO:

WHALA  
RESIDENCES



DISEÑO ARQUITECTONICO:  
RAYMOND OGILVY RIJO  
CODIA : 38044

COLABORADORES:

DISEÑO ELÉCTRICO:  
ING. SAMUEL L. RODRIGUEZ  
CODIA: 40836

DISEÑO ESTRUCTURAL  
ING. YVARIONEX E. ALTAGRACIA  
CODIA: 27277

DISEÑO SANITARIO:  
ING. YVARIONEX E. ALTAGRACIA  
CODIA: 27277

DISEÑO AIRE ACONDICIONADO:  
N/A  
N/A  
DISEÑO INTERIOR:



CONTENIDO:

PLANTA  
ARQUITECTONICA  
NIVEL TECHO  
TERMINADO

REVISIONES			
NO.	FECHA	REVISADO POR	OBSERVACIONES
1	20220926	EZEQUIEL ROMERO	EMITIDO PARA REV.
2	20220929	EZEQUIEL ROMERO	EMITIDO PARA REVISION

**NOTAS GENERALES**  
\*DOCUMENTO EMITIDO COMO REFERENCIA PARA FINES DE REVISION.  
\*NO APTO PARA CONSTRUCCION  
\*FABRICANTE O CONSTRUCTOR DEBE VERIFICAR LAS DIMENSIONES EN SITIO.

ESCALA: No. Hoja  
As indicated  
Nombre: ETAPA:  
**A\_105 ES**  
FECHA: 09/26/22

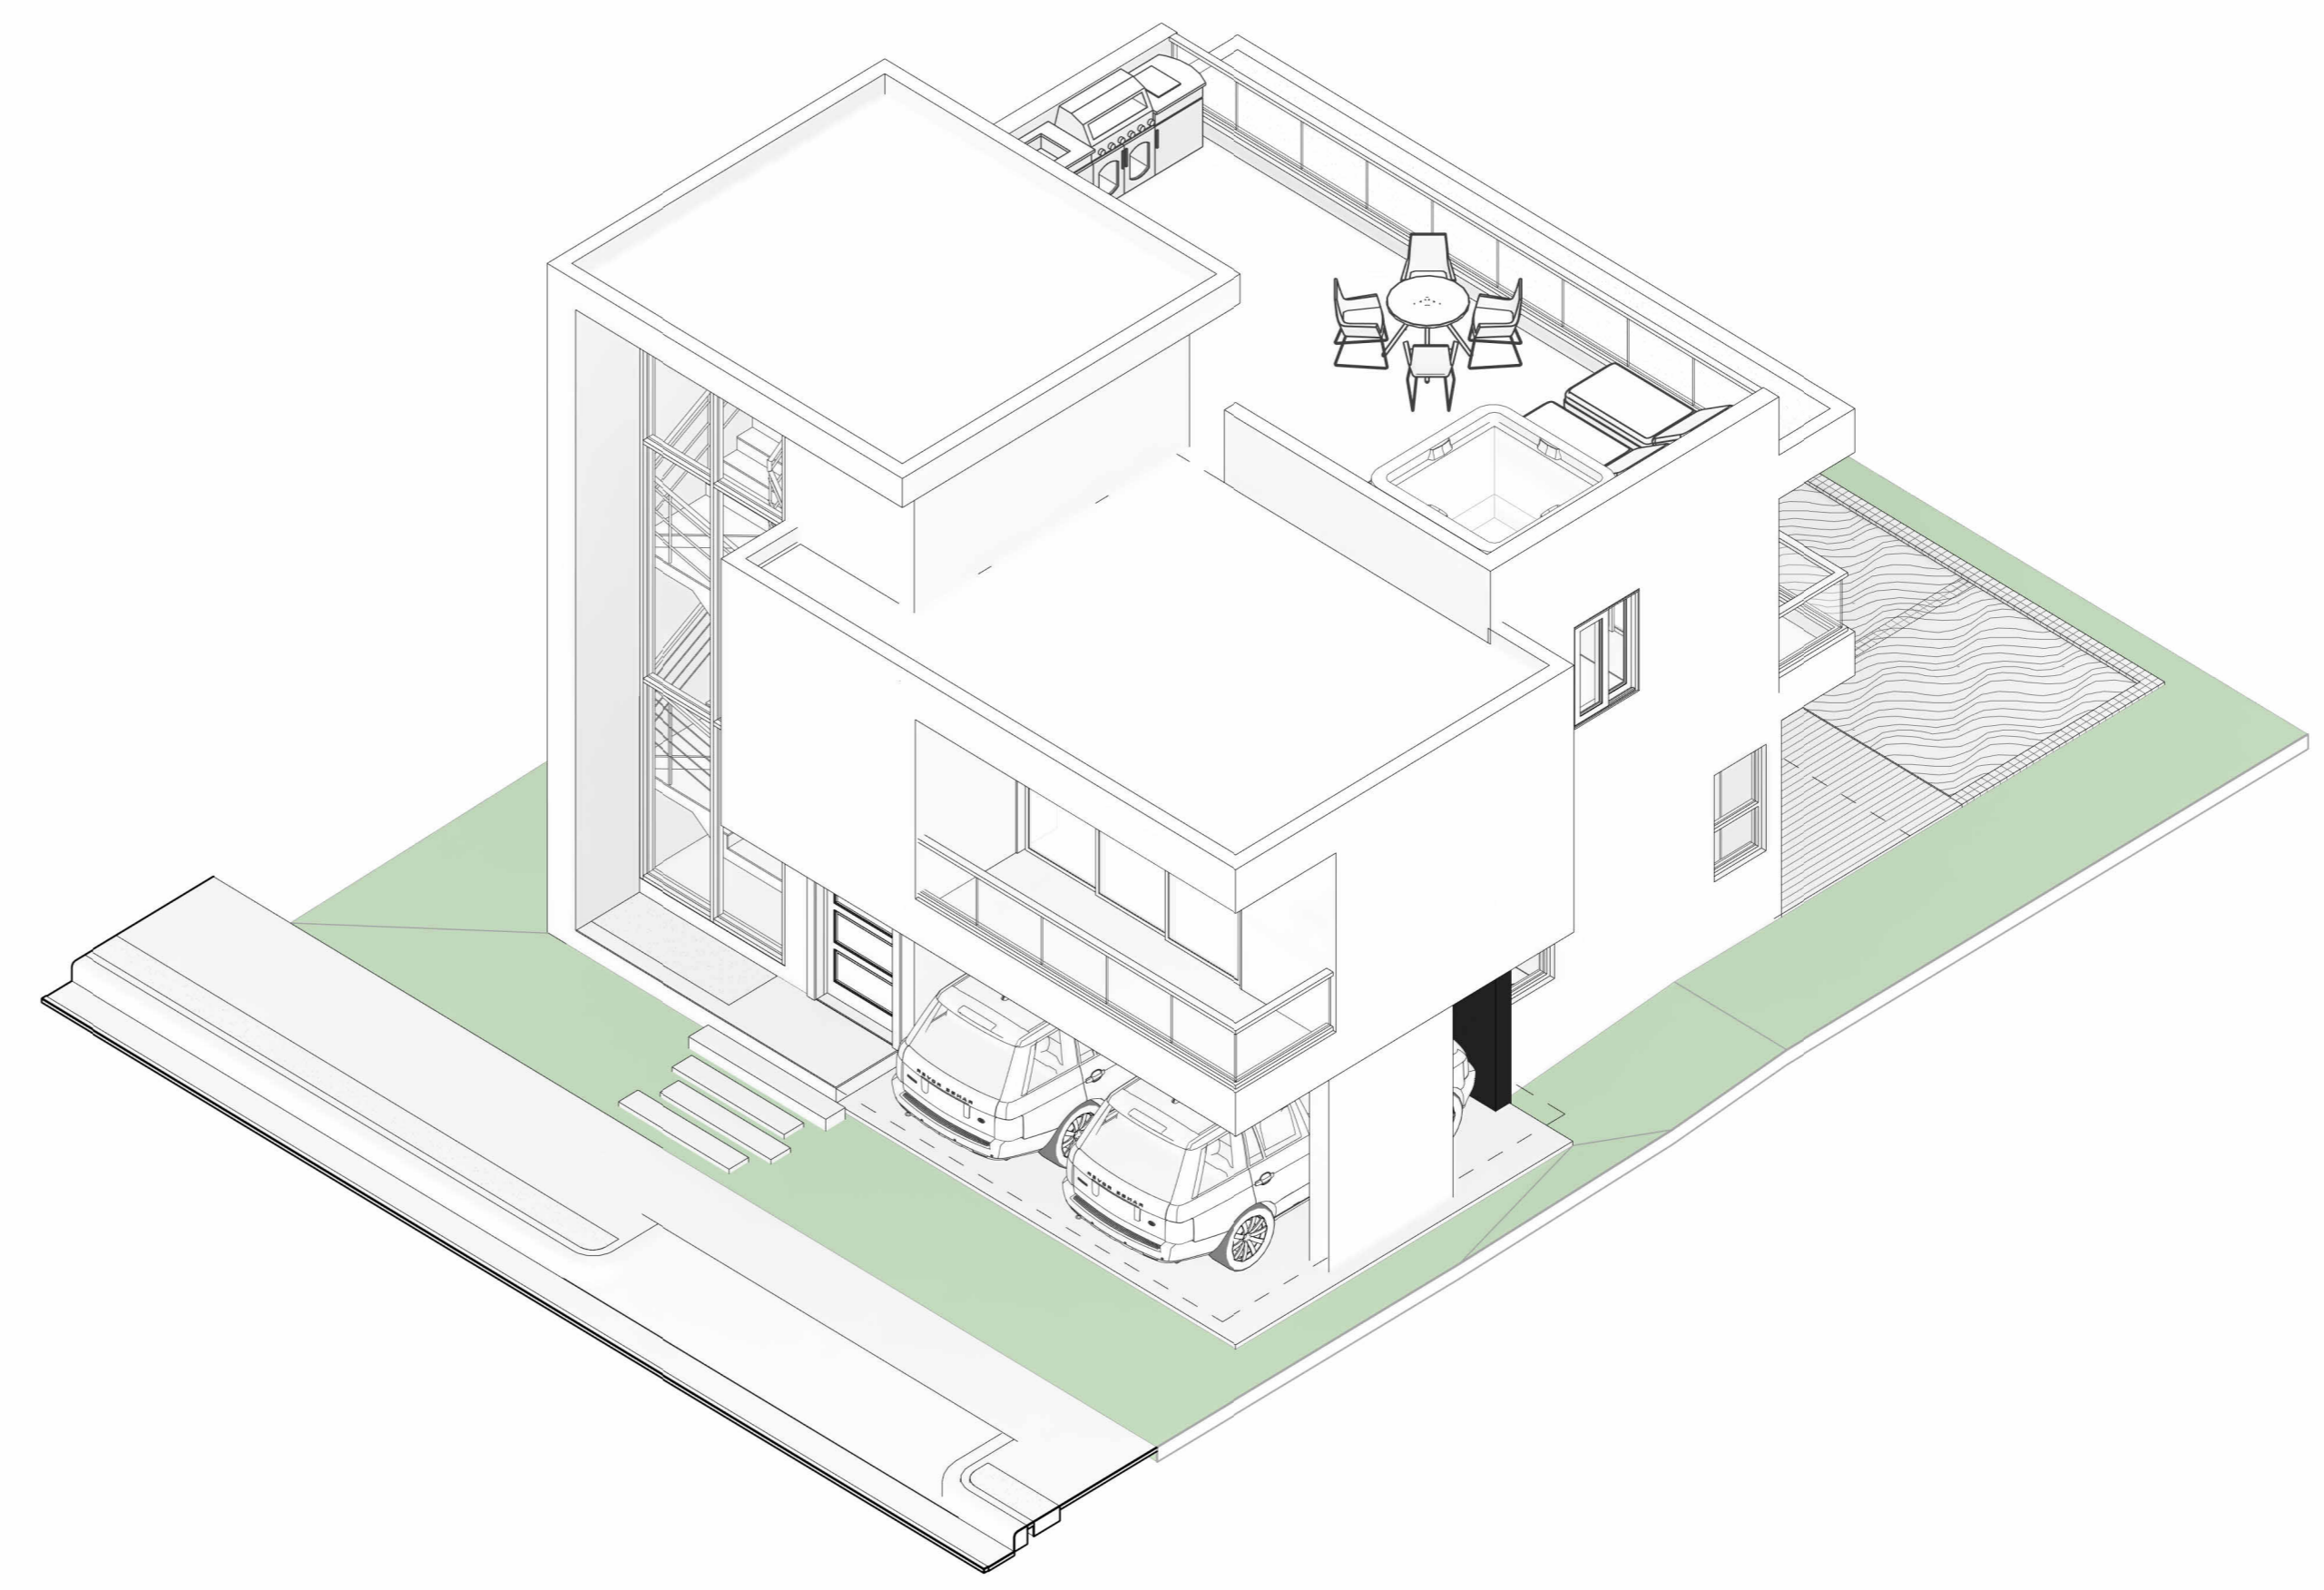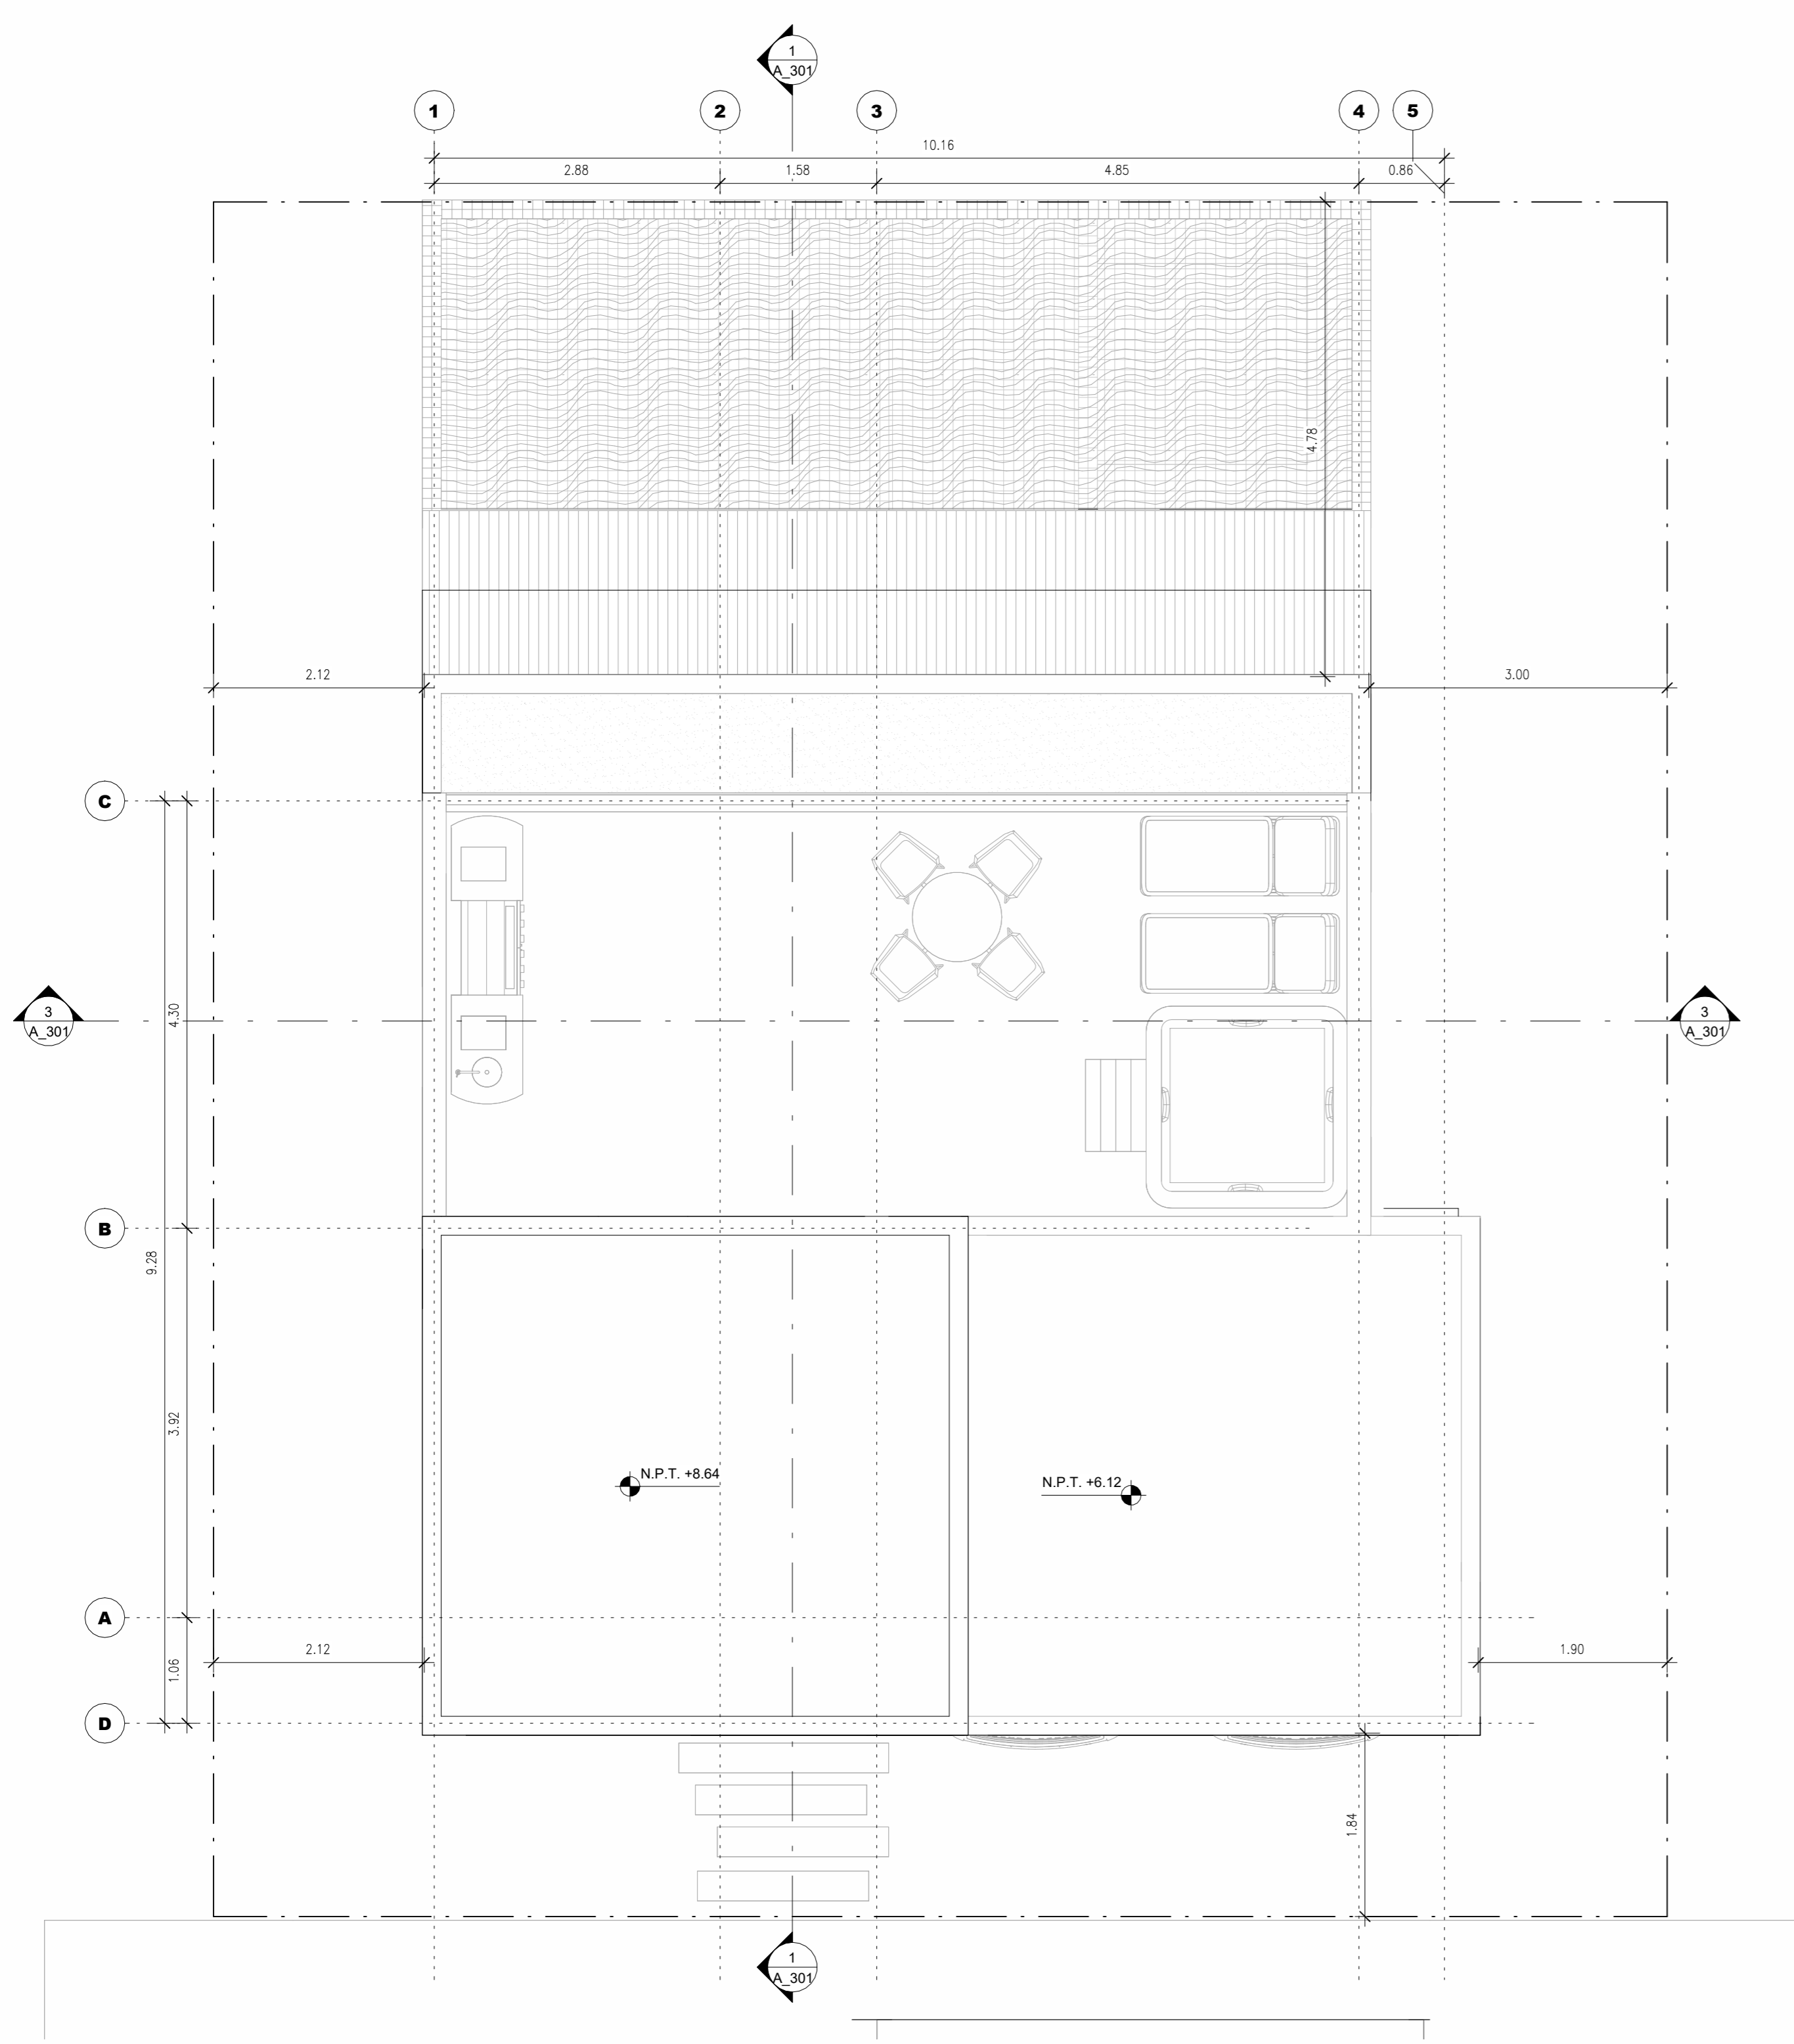

**1 PLANTA ARQUITECTONICA NIVEL TECHO TERMINADO**  
1 : 50

**2 ISOMETRICA REPRESENTATIVA**

LEYENDA N1		
No	NOMBRE	AREA
101	ACCESO	5.57 m <sup>2</sup>
102	NUCLEO ESCALERA	6.03 m <sup>2</sup>
103	IZ BANO	1.71 m <sup>2</sup>
104	COCINA	9.86 m <sup>2</sup>
105	COMEDOR	12.39 m <sup>2</sup>
106	SALA	13.52 m <sup>2</sup>
107	TERRAZA	19.27 m <sup>2</sup>
108	MANQUESISNA	28.64 m <sup>2</sup>

LEYENDA N2		
No	NOMBRE	AREA
201	PASILLO/CIRCULACION	9.49 m <sup>2</sup>
202	MASTER ROOM	15.96 m <sup>2</sup>
203	BALCON FRONTAL	6.72 m <sup>2</sup>
204	W.CLOSET	4.22 m <sup>2</sup>
205	MASTER BATHROOM	4.43 m <sup>2</sup>
206	HABITACION I	10.50 m <sup>2</sup>
207	BANO HAB I	2.83 m <sup>2</sup>
208	CLOSET HAB I	1.83 m <sup>2</sup>
209	HABITACION II	9.58 m <sup>2</sup>
210	BANO HAB II	12.83 m <sup>2</sup>
211	CLOSET HAB II	1.83 m <sup>2</sup>
212	BALCON POSTERIOR	11.50 m <sup>2</sup>
213	Ramp	0.99 m <sup>2</sup>
214	NUCLEO ESCALERA	5.97 m <sup>2</sup>

PROPIETARIO:

PROYECTO:

WHALA RESIDENCES



DISEÑO ARQUITECTONICO:  
RAYMOND OGILVY RUJO  
CODIA : 38044

COLABORADORES:

DISEÑO ELÉCTRICO:  
ING. SAMUEL L. RODRÍGUEZ  
CODIA: 40836

DISEÑO ESTRUCTURAL  
ING. YVARIONEX E. ALTAGRACIA  
CODIA: 27277

DISEÑO SANITARIO:  
ING. YVARIONEX E. ALTAGRACIA  
CODIA: 27277

DISEÑO AIRE ACONDICIONADO:  
N/A  
N/A  
DISEÑO INTERIOR:

CONTENIDO:

PLANTA ARQUITECTONICA DIMENSIONADA 1ER Y 2DO NIVEL

REVISIONES			
NO.	FECHA	REVISADO POR	OBSERVACIONES
1	20220926	EZEQUIEL ROMERO	EMITIDO PARA REV.
2	20220929	EZEQUIEL ROMERO	EMITIDO PARA REVISION


NOTAS GENERALES

\*DOCUMENTO EMITIDO COMO REFERENCIA PARA FINES DE REVISION.


\*NO APTO PARA CONSTRUCCION

\*FABRICANTE O CONSTRUCTOR DEBE VERIFICAR LAS DIMENSIONES EN SITIO.

ESCALA:	No. Hoja
As indicated	
Nombre:	ETAPA:
<b>A_106</b>	<b>ES</b>
FECHA:	
	09/13/22

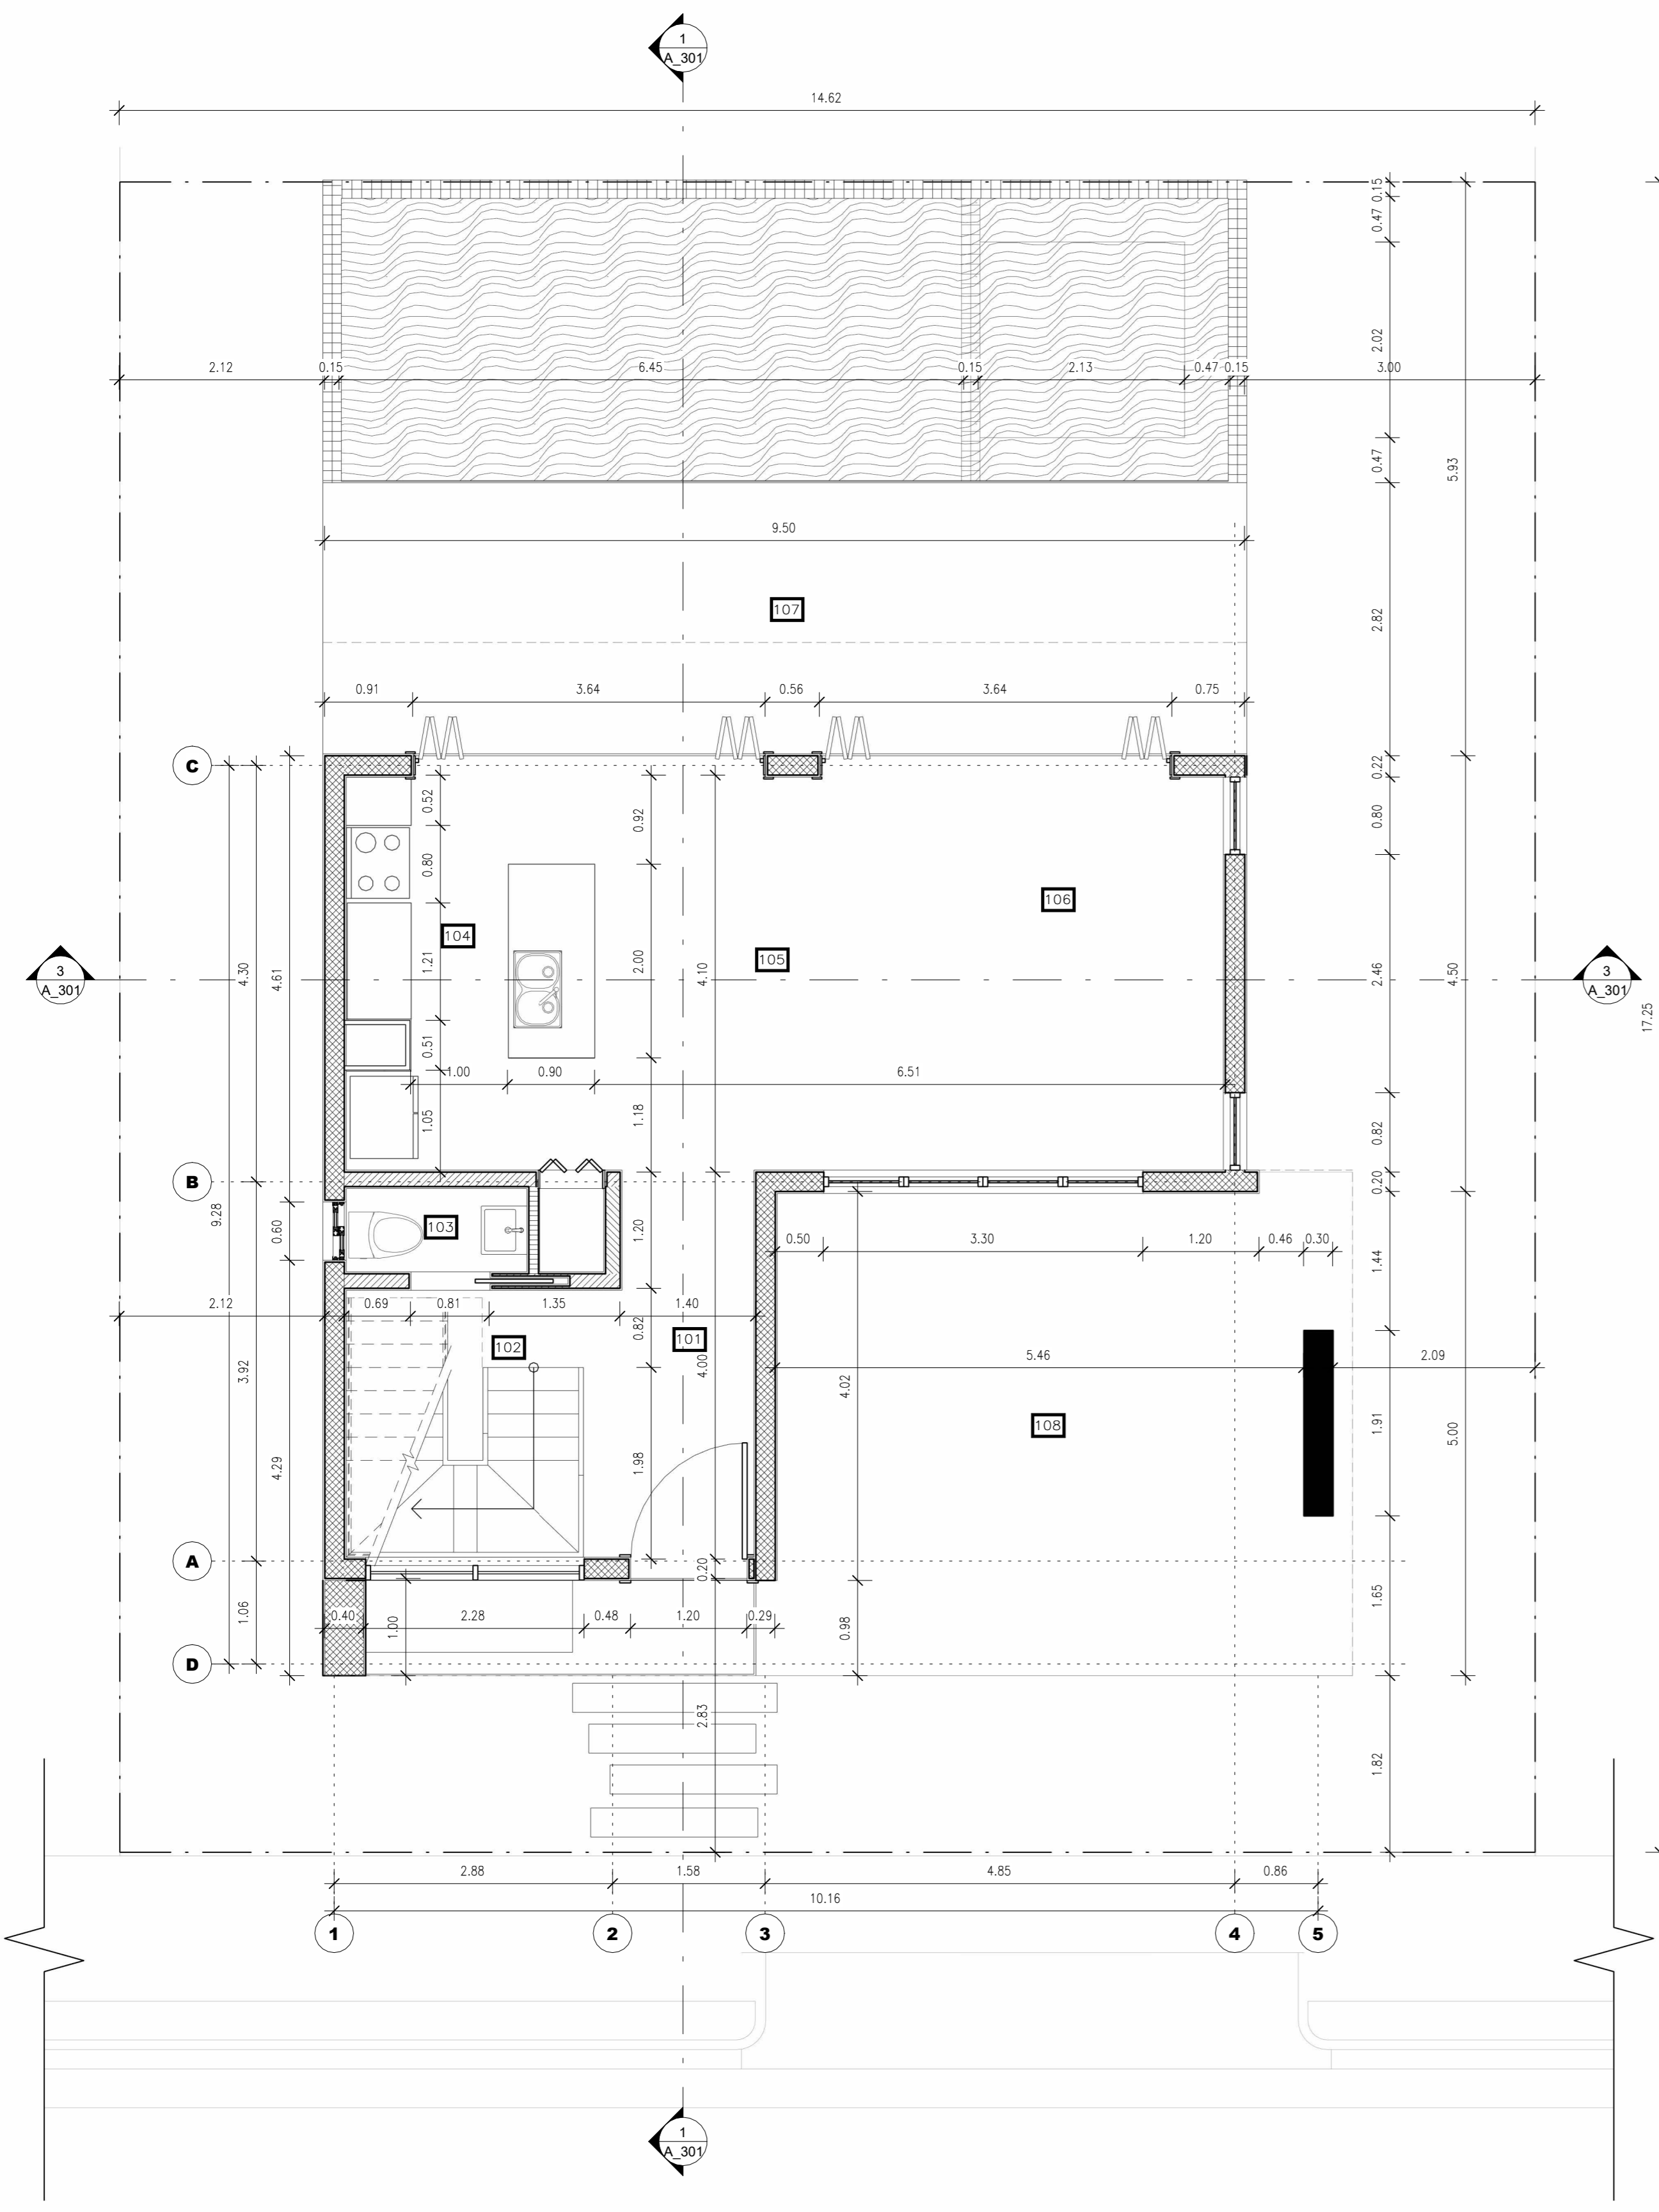

1 PLANTA ARQUITECTONICA DIMENSIONADA 1ER NIVEL  
1 : 50

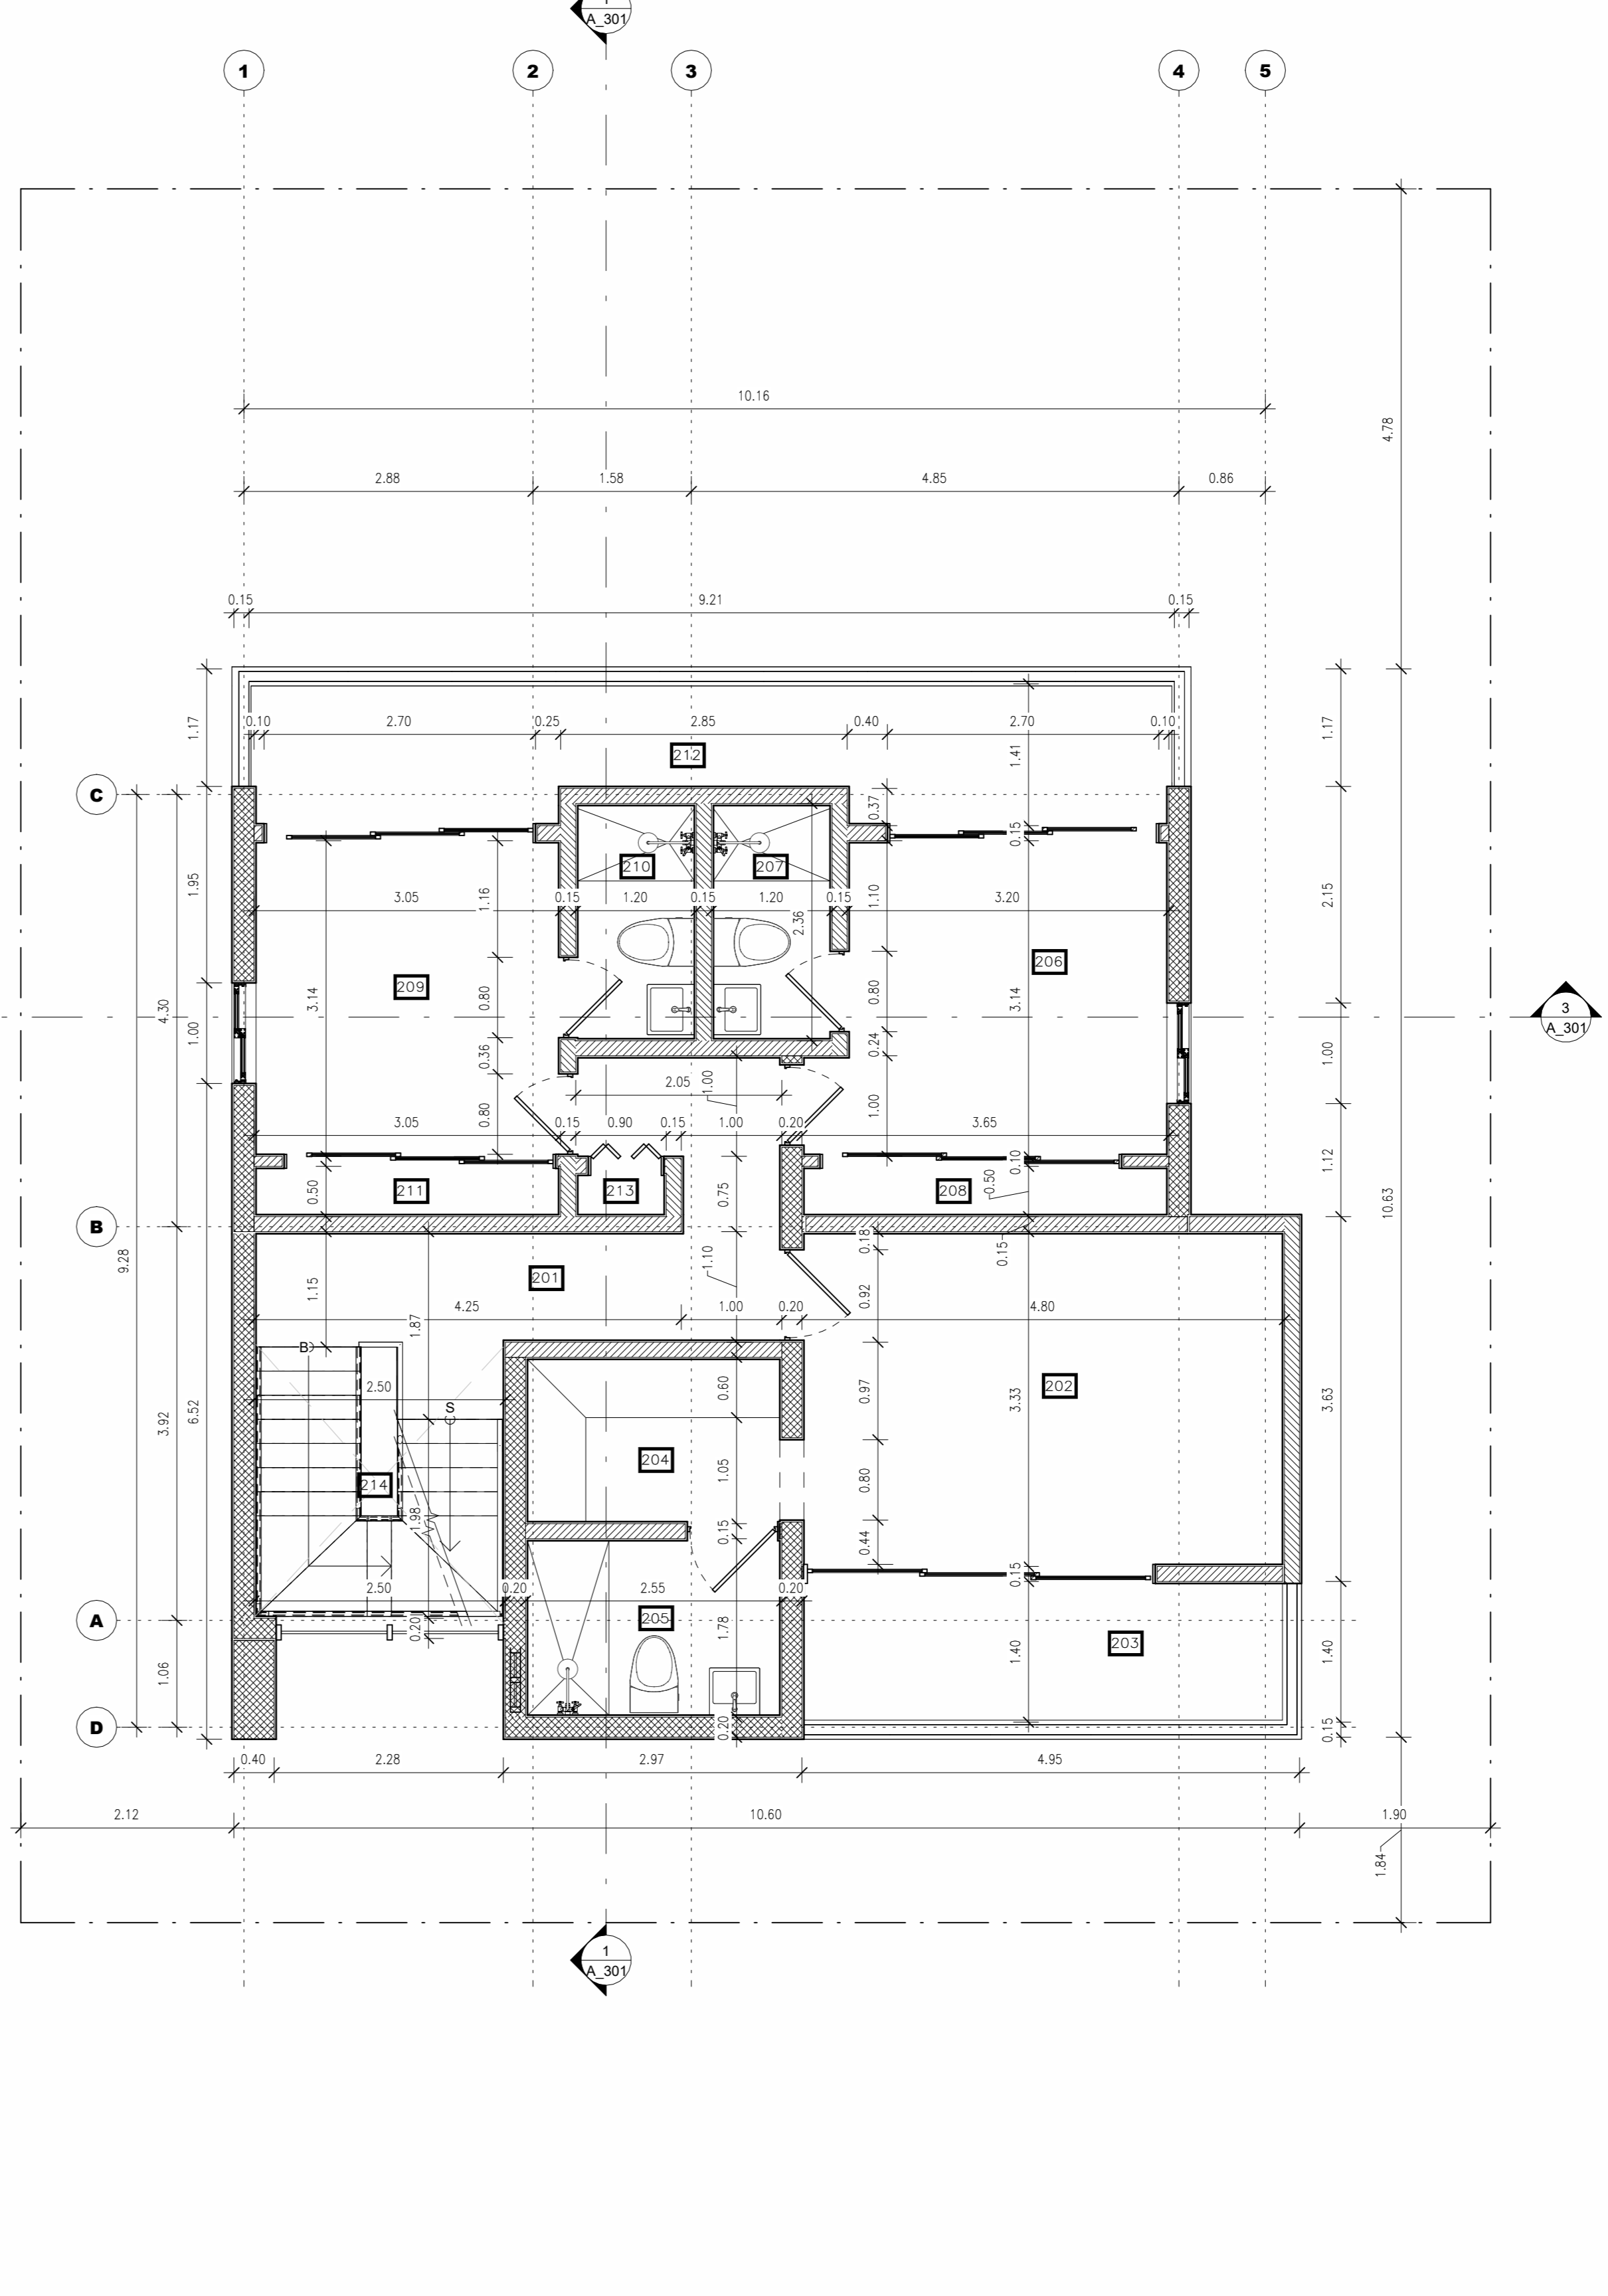

2 PLANTA ARQUITECTONICA DIMENSIONADA 2DO NIVEL  
1 : 50

LEYENDA N.A.		
No.	NOMBRE	AREA
301	NUCLEO ESCALERA	18.62 m <sup>2</sup>
302	AREA LAVADO	6.04 m <sup>2</sup>
303	TERRAZA EN AZOTEA	37.53 m <sup>2</sup>
304	GRILEN AREA	9.37 m <sup>2</sup>
305	AREA LIBRE	26.79 m <sup>2</sup>

PROPIETARIO:

PROYECTO:

**WHALA RESIDENCES**



FELICIANO CEDEÑO  
CONSTRUCCIONES SRL

DISEÑO ARQUITECTONICO:  
RAYMOND OGILVY RIJO  
CODIA : 38044

COLABORADORES:

DISEÑO ELÉCTRICO:  
ING. SAMUEL L. RODRÍGUEZ  
CODIA: 40836

DISEÑO ESTRUCTURAL  
ING. YVARIONEX E. ALTAGRACIA  
CODIA: 27277

DISEÑO SANITARIO:  
ING. YVARIONEX E. ALTAGRACIA  
CODIA: 27277

DISEÑO AIRE ACONDICIONADO:  
N/A  
N/A  
DISEÑO INTERIOR:

CONTENIDO:

**PLANTA ARQUITECTONICA DIMENSIONADA NIVEL AZOTEA Y TECHO**

REVISIONES			
NO.	FECHA	REVISADO POR	OBSERVACIONES
1	20220926	EZEQUIEL ROMERO	EMITIDO PARA REV.
2	20220929	EZEQUIEL ROMERO	EMITIDO PARA REVISION

**NOTAS GENERALES**

\*DOCUMENTO EMITIDO COMO REFERENCIA PARA FINES DE REVISION.

\*NO APTO PARA CONSTRUCCION

\*FABRICANTE O CONSTRUCTOR DEBE VERIFICAR LAS DIMENSIONES EN SITIO.

ESCALA: No. Hoja


As indicated

Nombre: ETAPA:


**A\_107 ES**

FECHA:

09/13/22

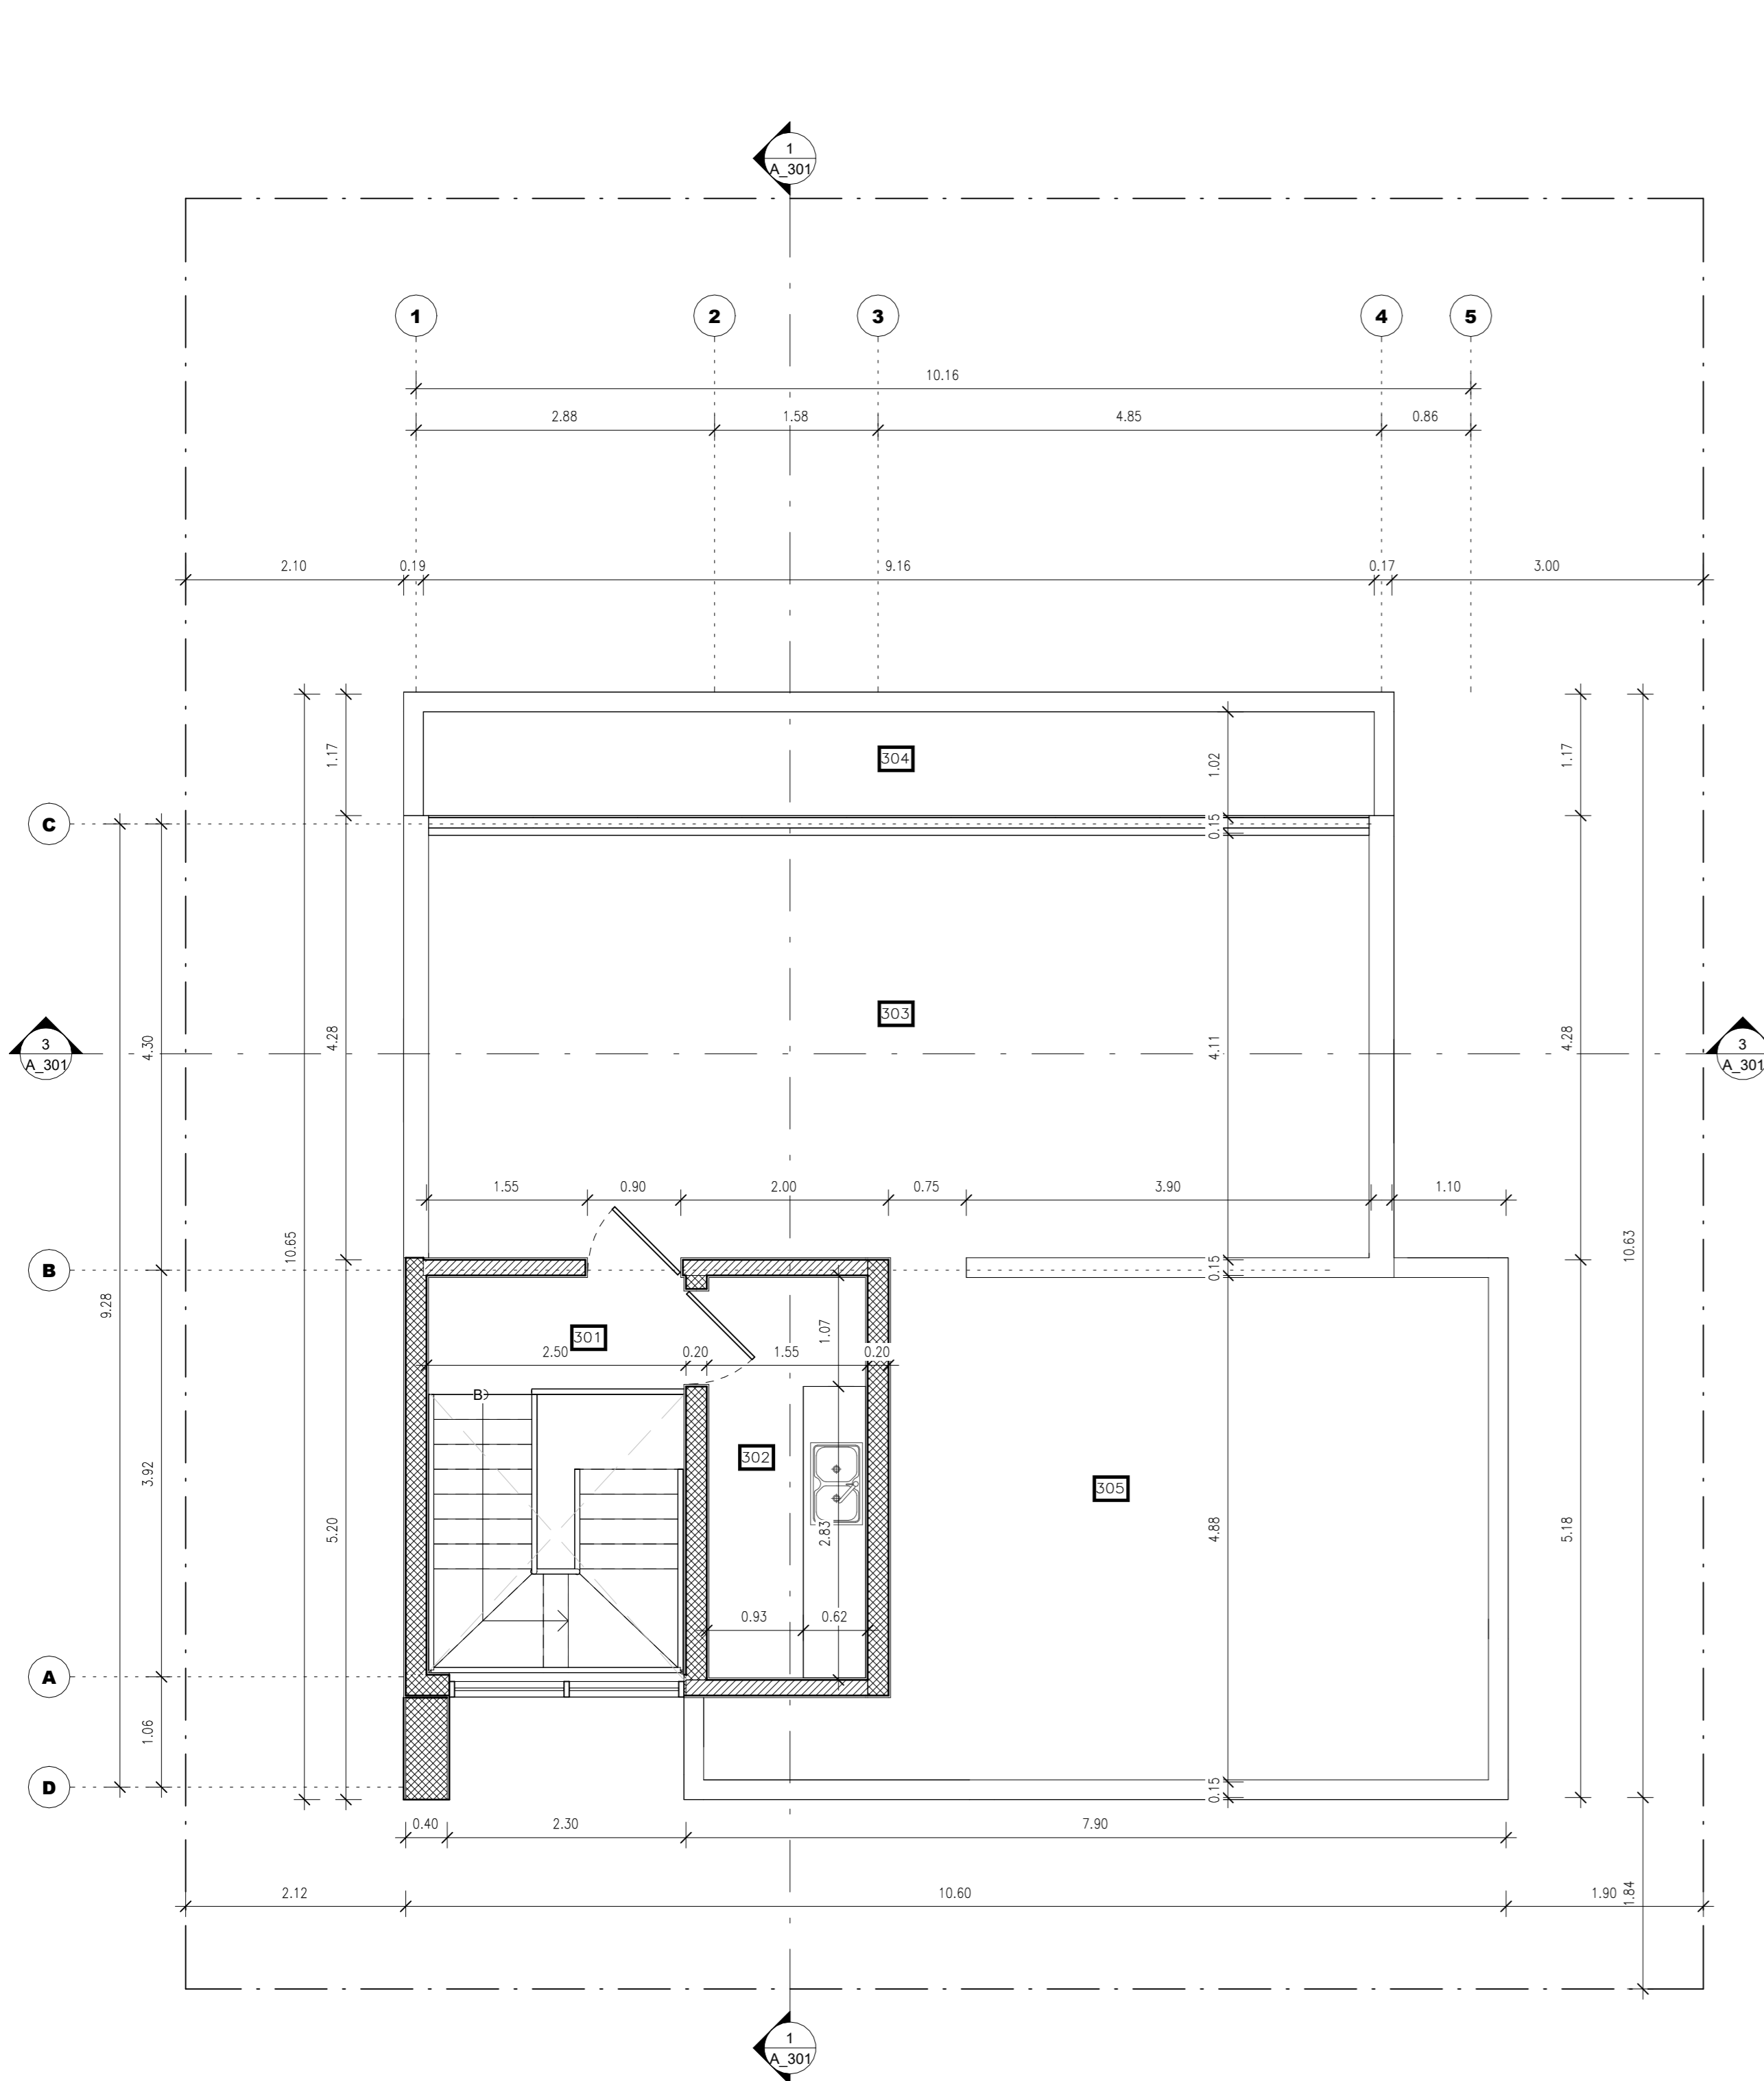


**1 PLANTA ARQUITECTONICA DIMENSIONADA NIVEL AZOTEA**  
1 : 50

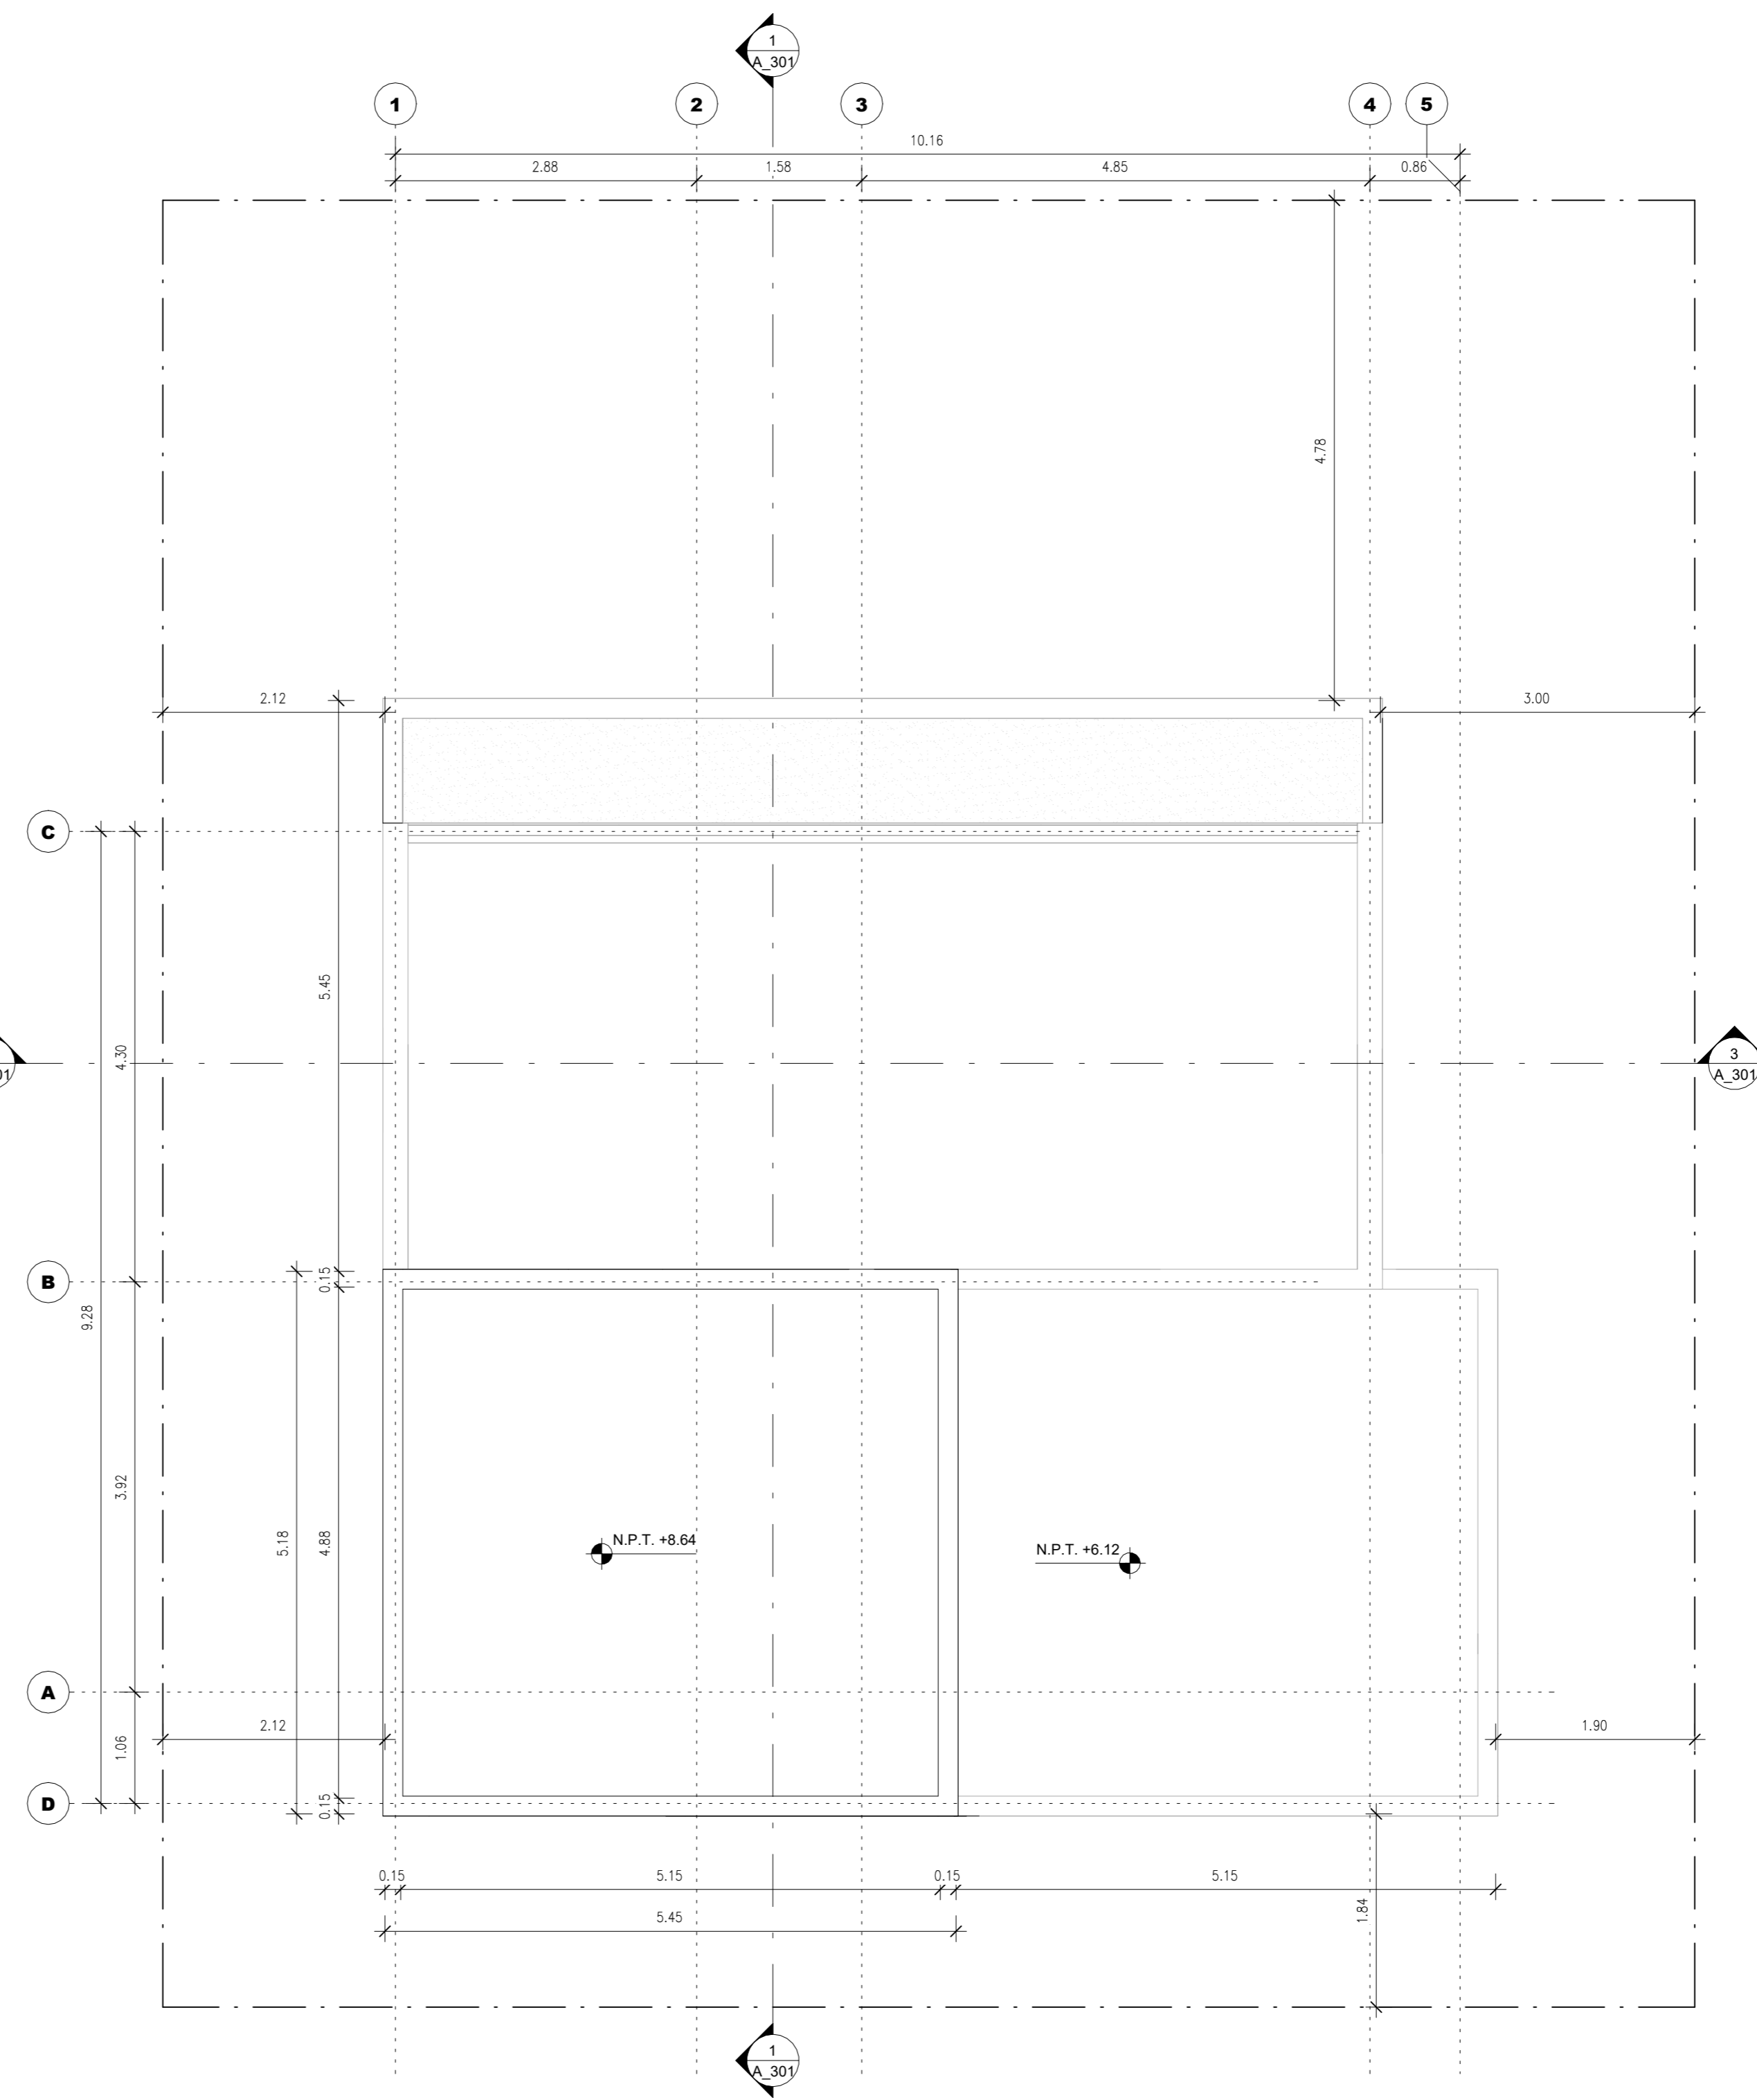


**2 PLANTA ARQUITECTONICA NIVEL TECHO TERMINADO**  
1 : 50




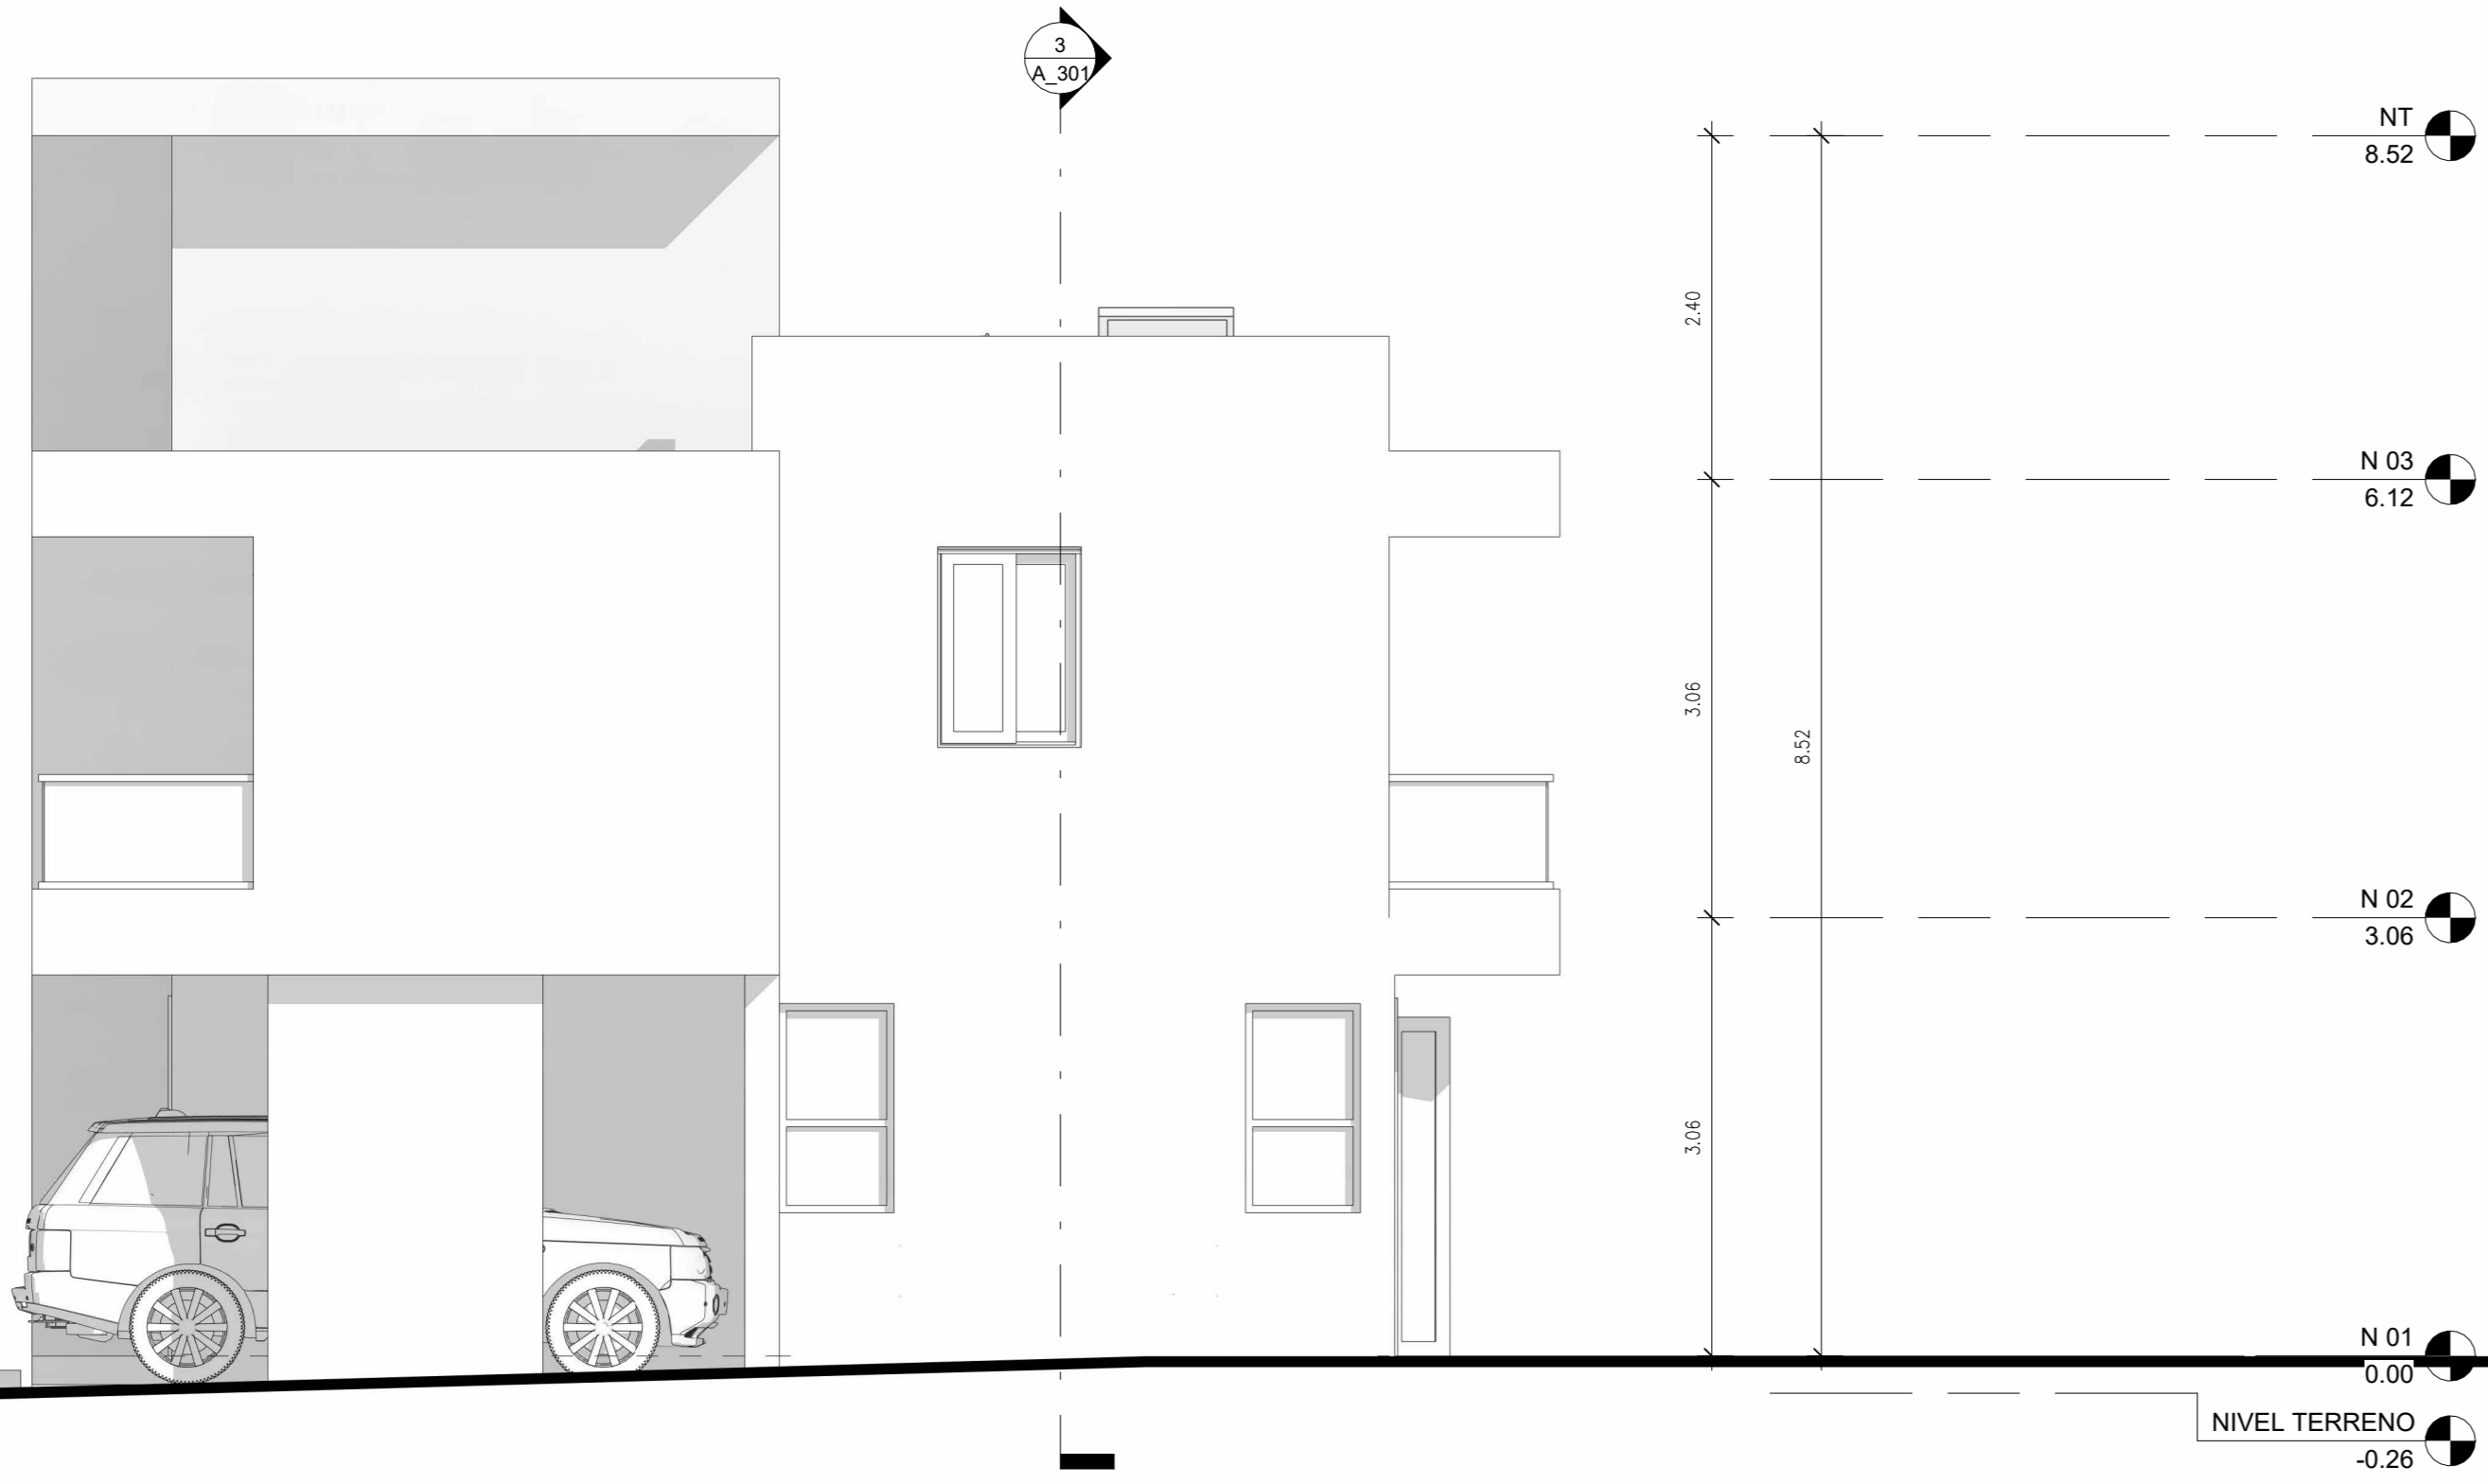

**3 ELEVACION LATERAL DERECHA**  
1 : 50

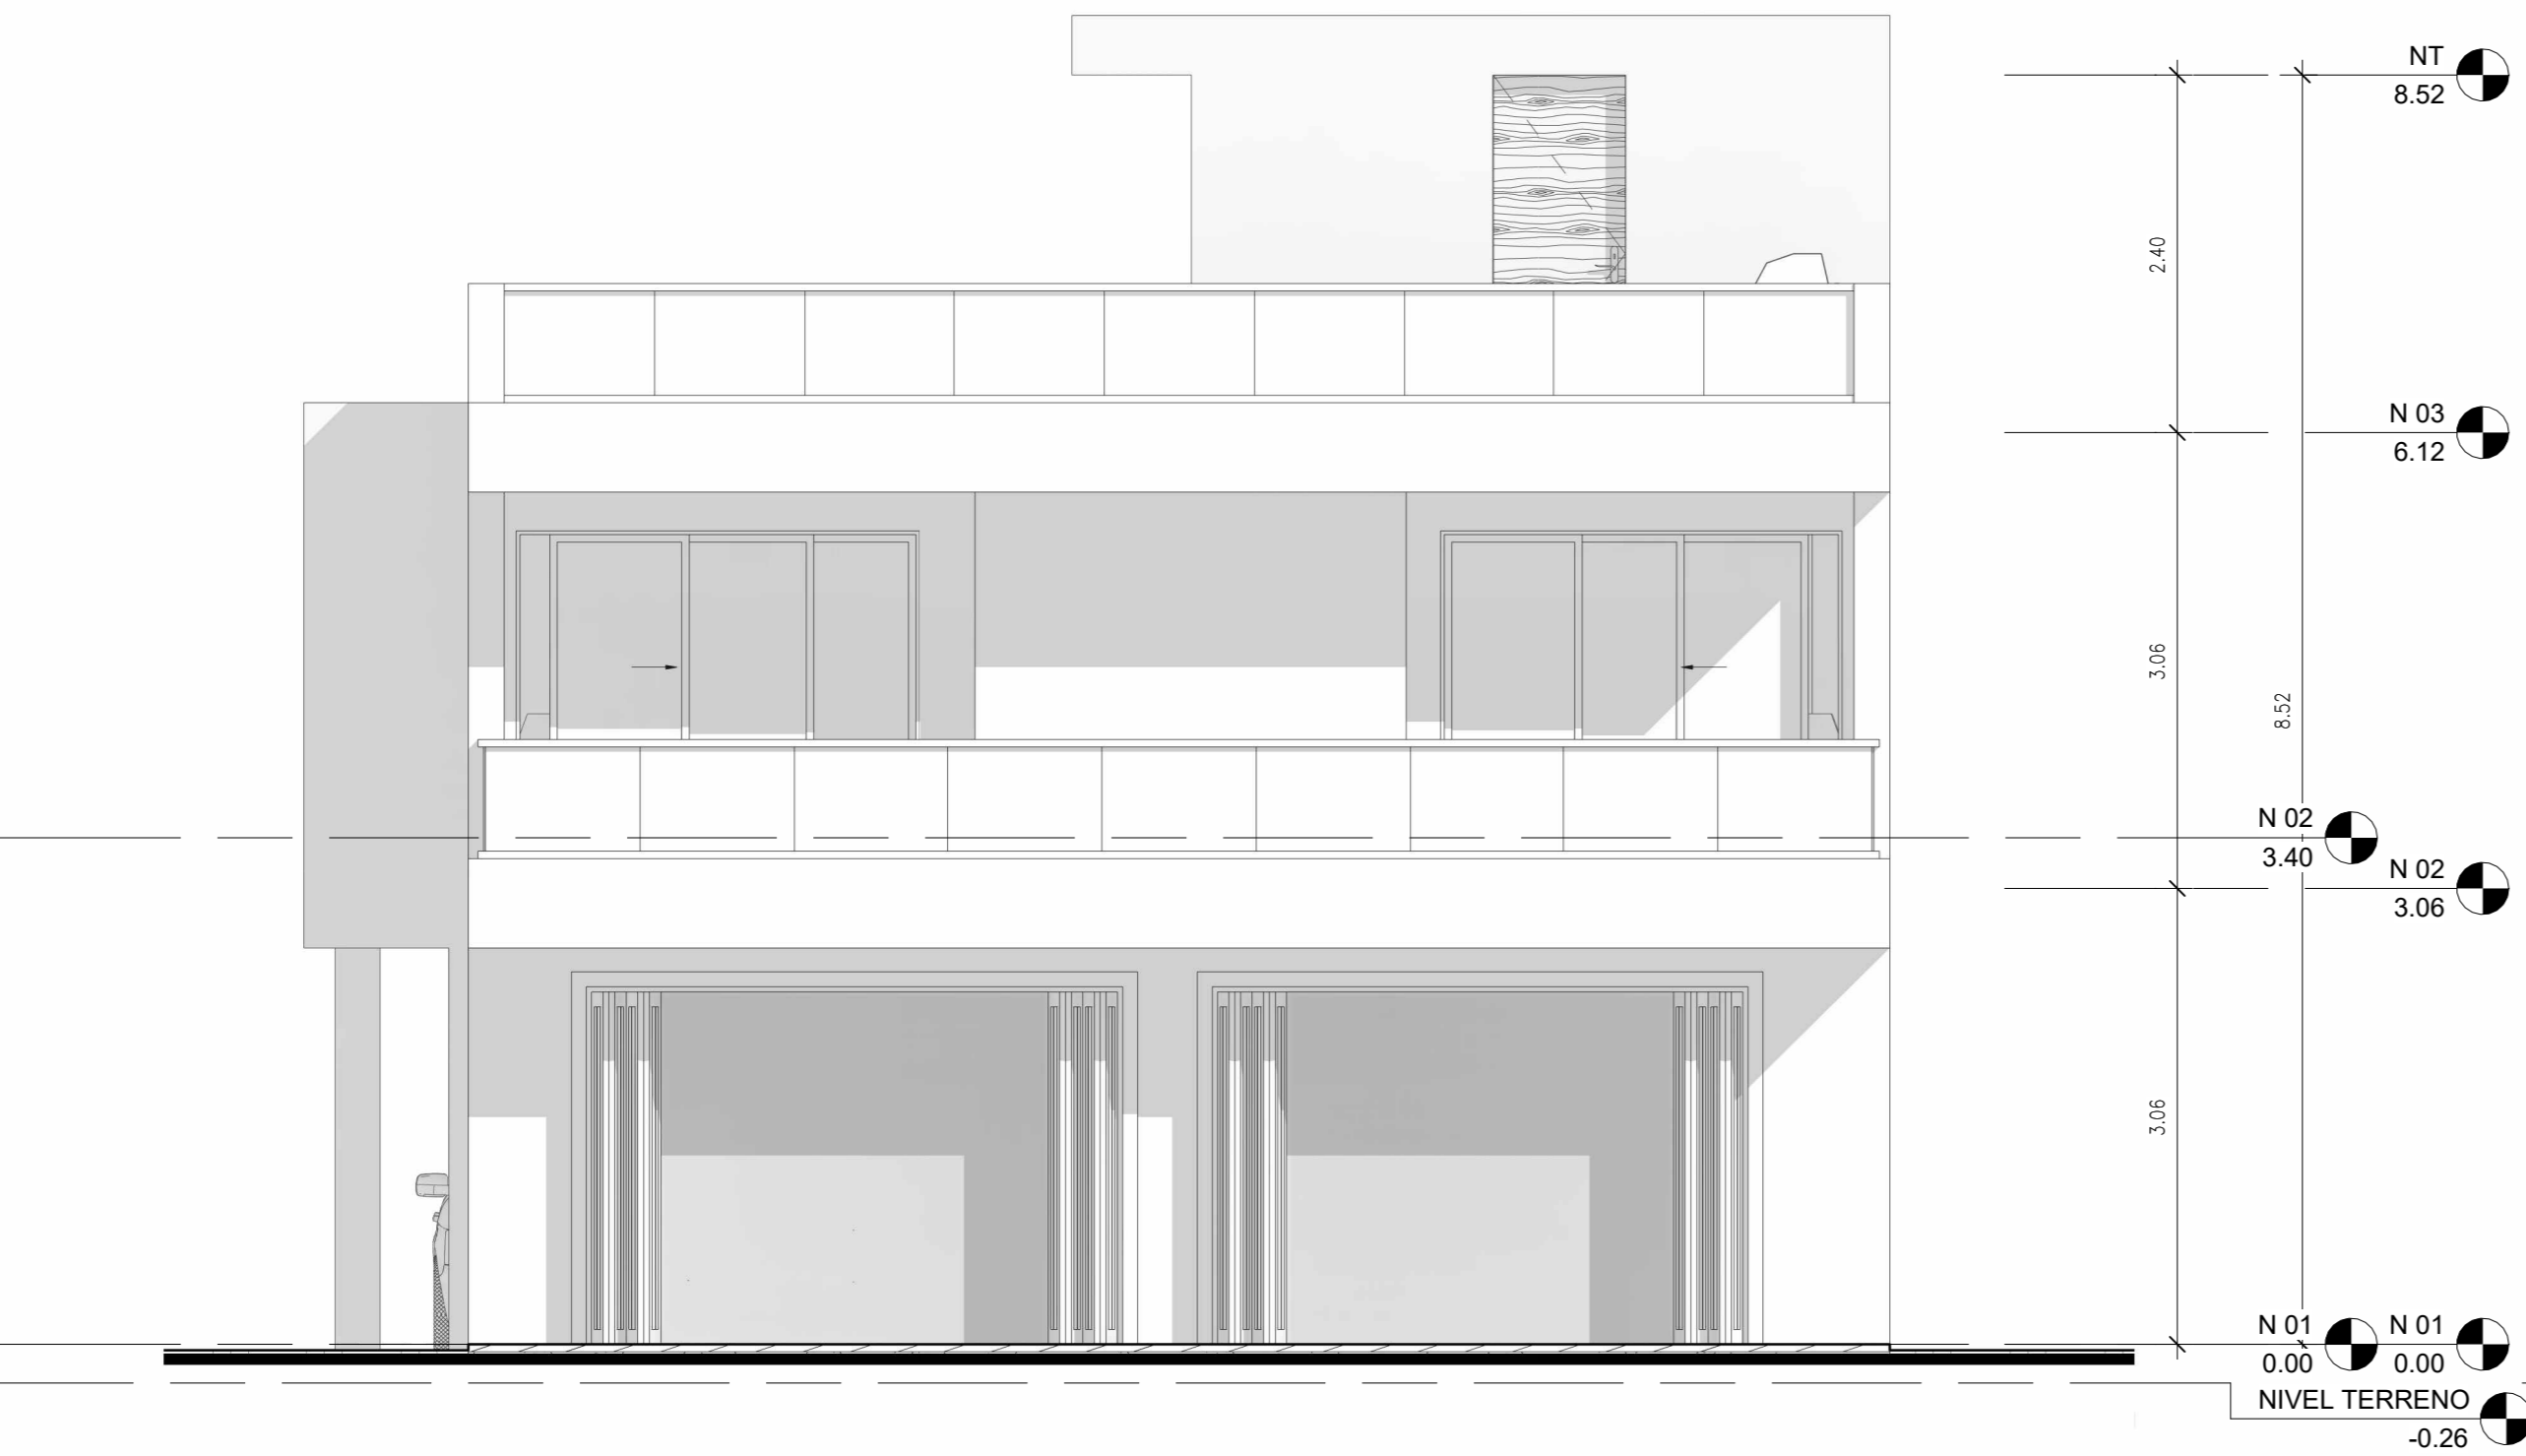

**2 ELEVACION POSTERIOR**  
1 : 50

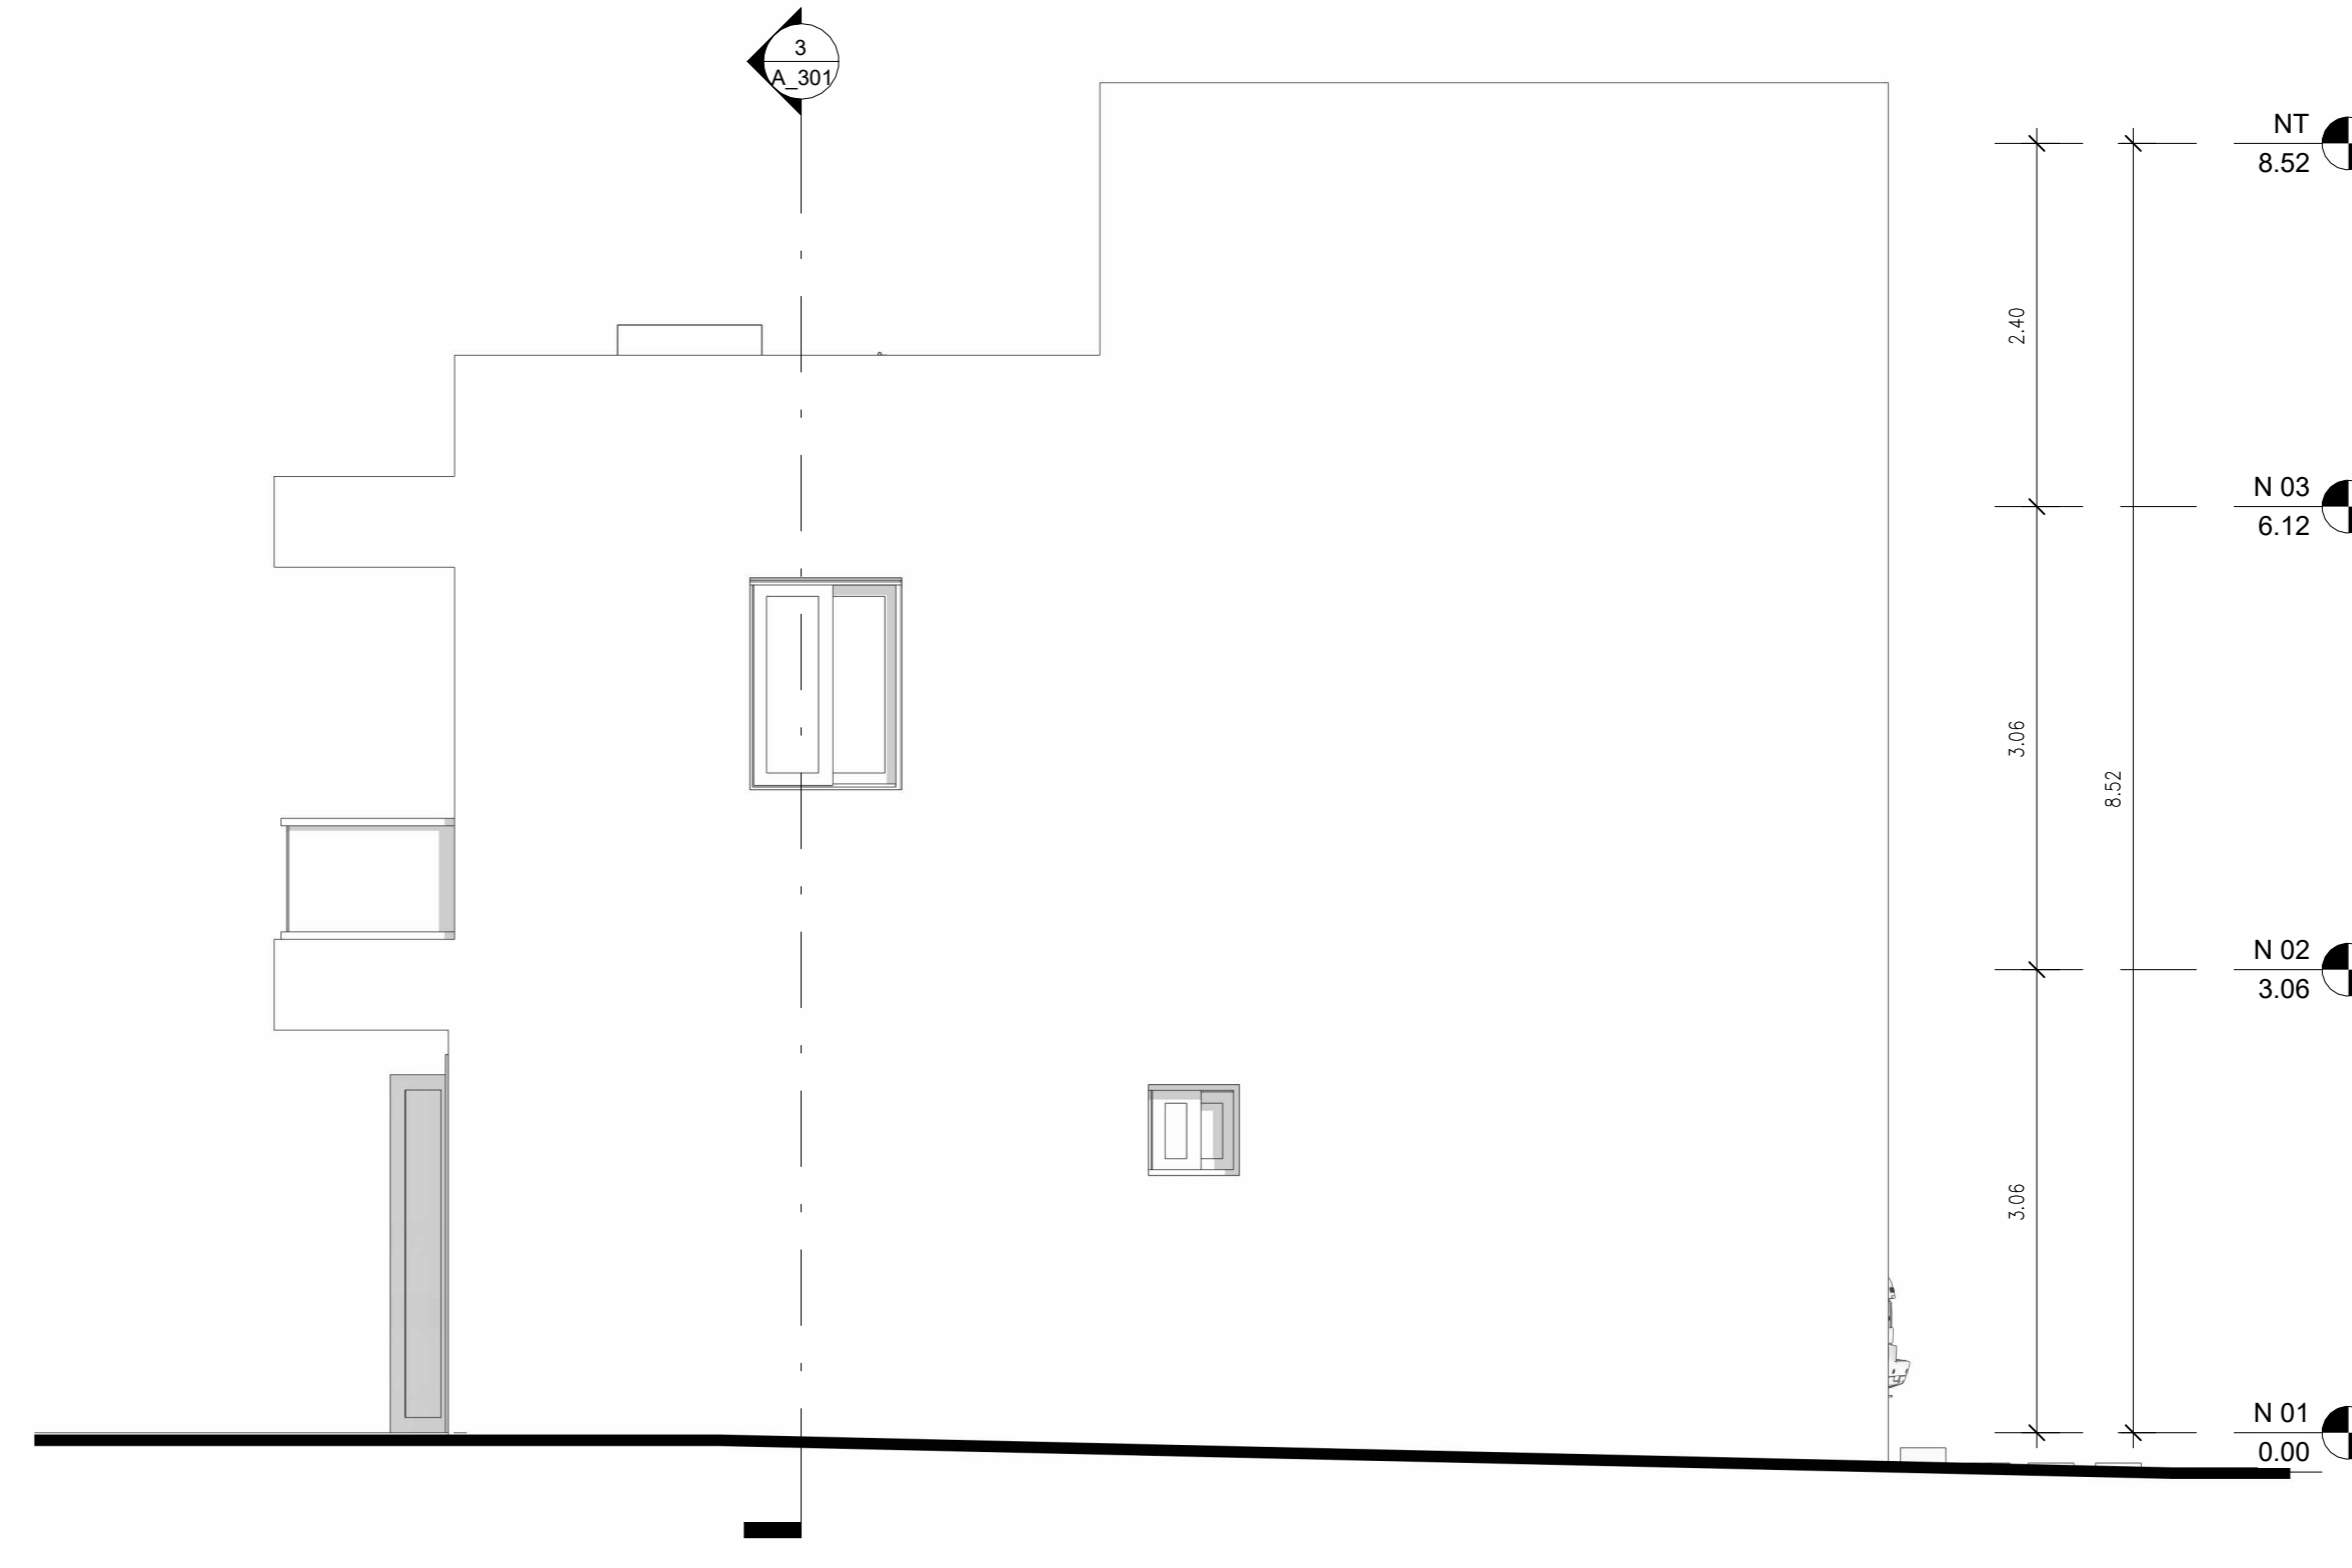

**4 ELEVACION LATERAL IZQUIERDA**  
1 : 50



**1 ELEVACION FRONTAL**  
1 : 50

PROPIETARIO:

PROYECTO:

**WHALA  
RESIDENCES**



FELICIANO CEDEÑO  
CONSTRUCTIONS SRL

#

DISEÑO ARQUITECTONICO:  
RAYMOND OGILVY RIJO  
CODIA : 38044

COLABORADORES:

DISEÑO ELÉCTRICO:  
ING. SAMUEL L. RODRÍGUEZ  
CODIA: 40836

DISEÑO ESTRUCTURAL  
ING. YVARIONEX E. ALTAGRACIA  
CODIA: 27277

DISEÑO SANITARIO:  
ING. YVARIONEX E. ALTAGRACIA  
CODIA: 27277

DISEÑO AIRE ACONDICIONADO:  
N/A  
N/A  
DISEÑO INTERIOR:

CONTENIDO:

ELEVACIONES

REVISIONES

NO.	FECHA	REVISADO POR	OBSERVACIONES
1	20220913	EZEQUIEL ROMERO	EMITIDO PARA REV.
2	20220928	EZEQUIEL ROMERO	EMITIDO PARA REV.
3	20220929	EZEQUIEL ROMERO	EMITIDO PARA REVISION

NOTAS GENERALES

\*DOCUMENTO EMITIDO COMO REFERENCIA PARA FINES DE REVISION.

\*NO APTO PARA CONSTRUCCION

\*FABRICANTE O CONSTRUCTOR DEBE VERIFICAR LAS DIMENSIONES EN SITIO.

ESCALA: No. Hoja

As indicated

Nombre:

A\_201

FECHA:


09/13/22

ETAPA:

ES




4 SECCION BB

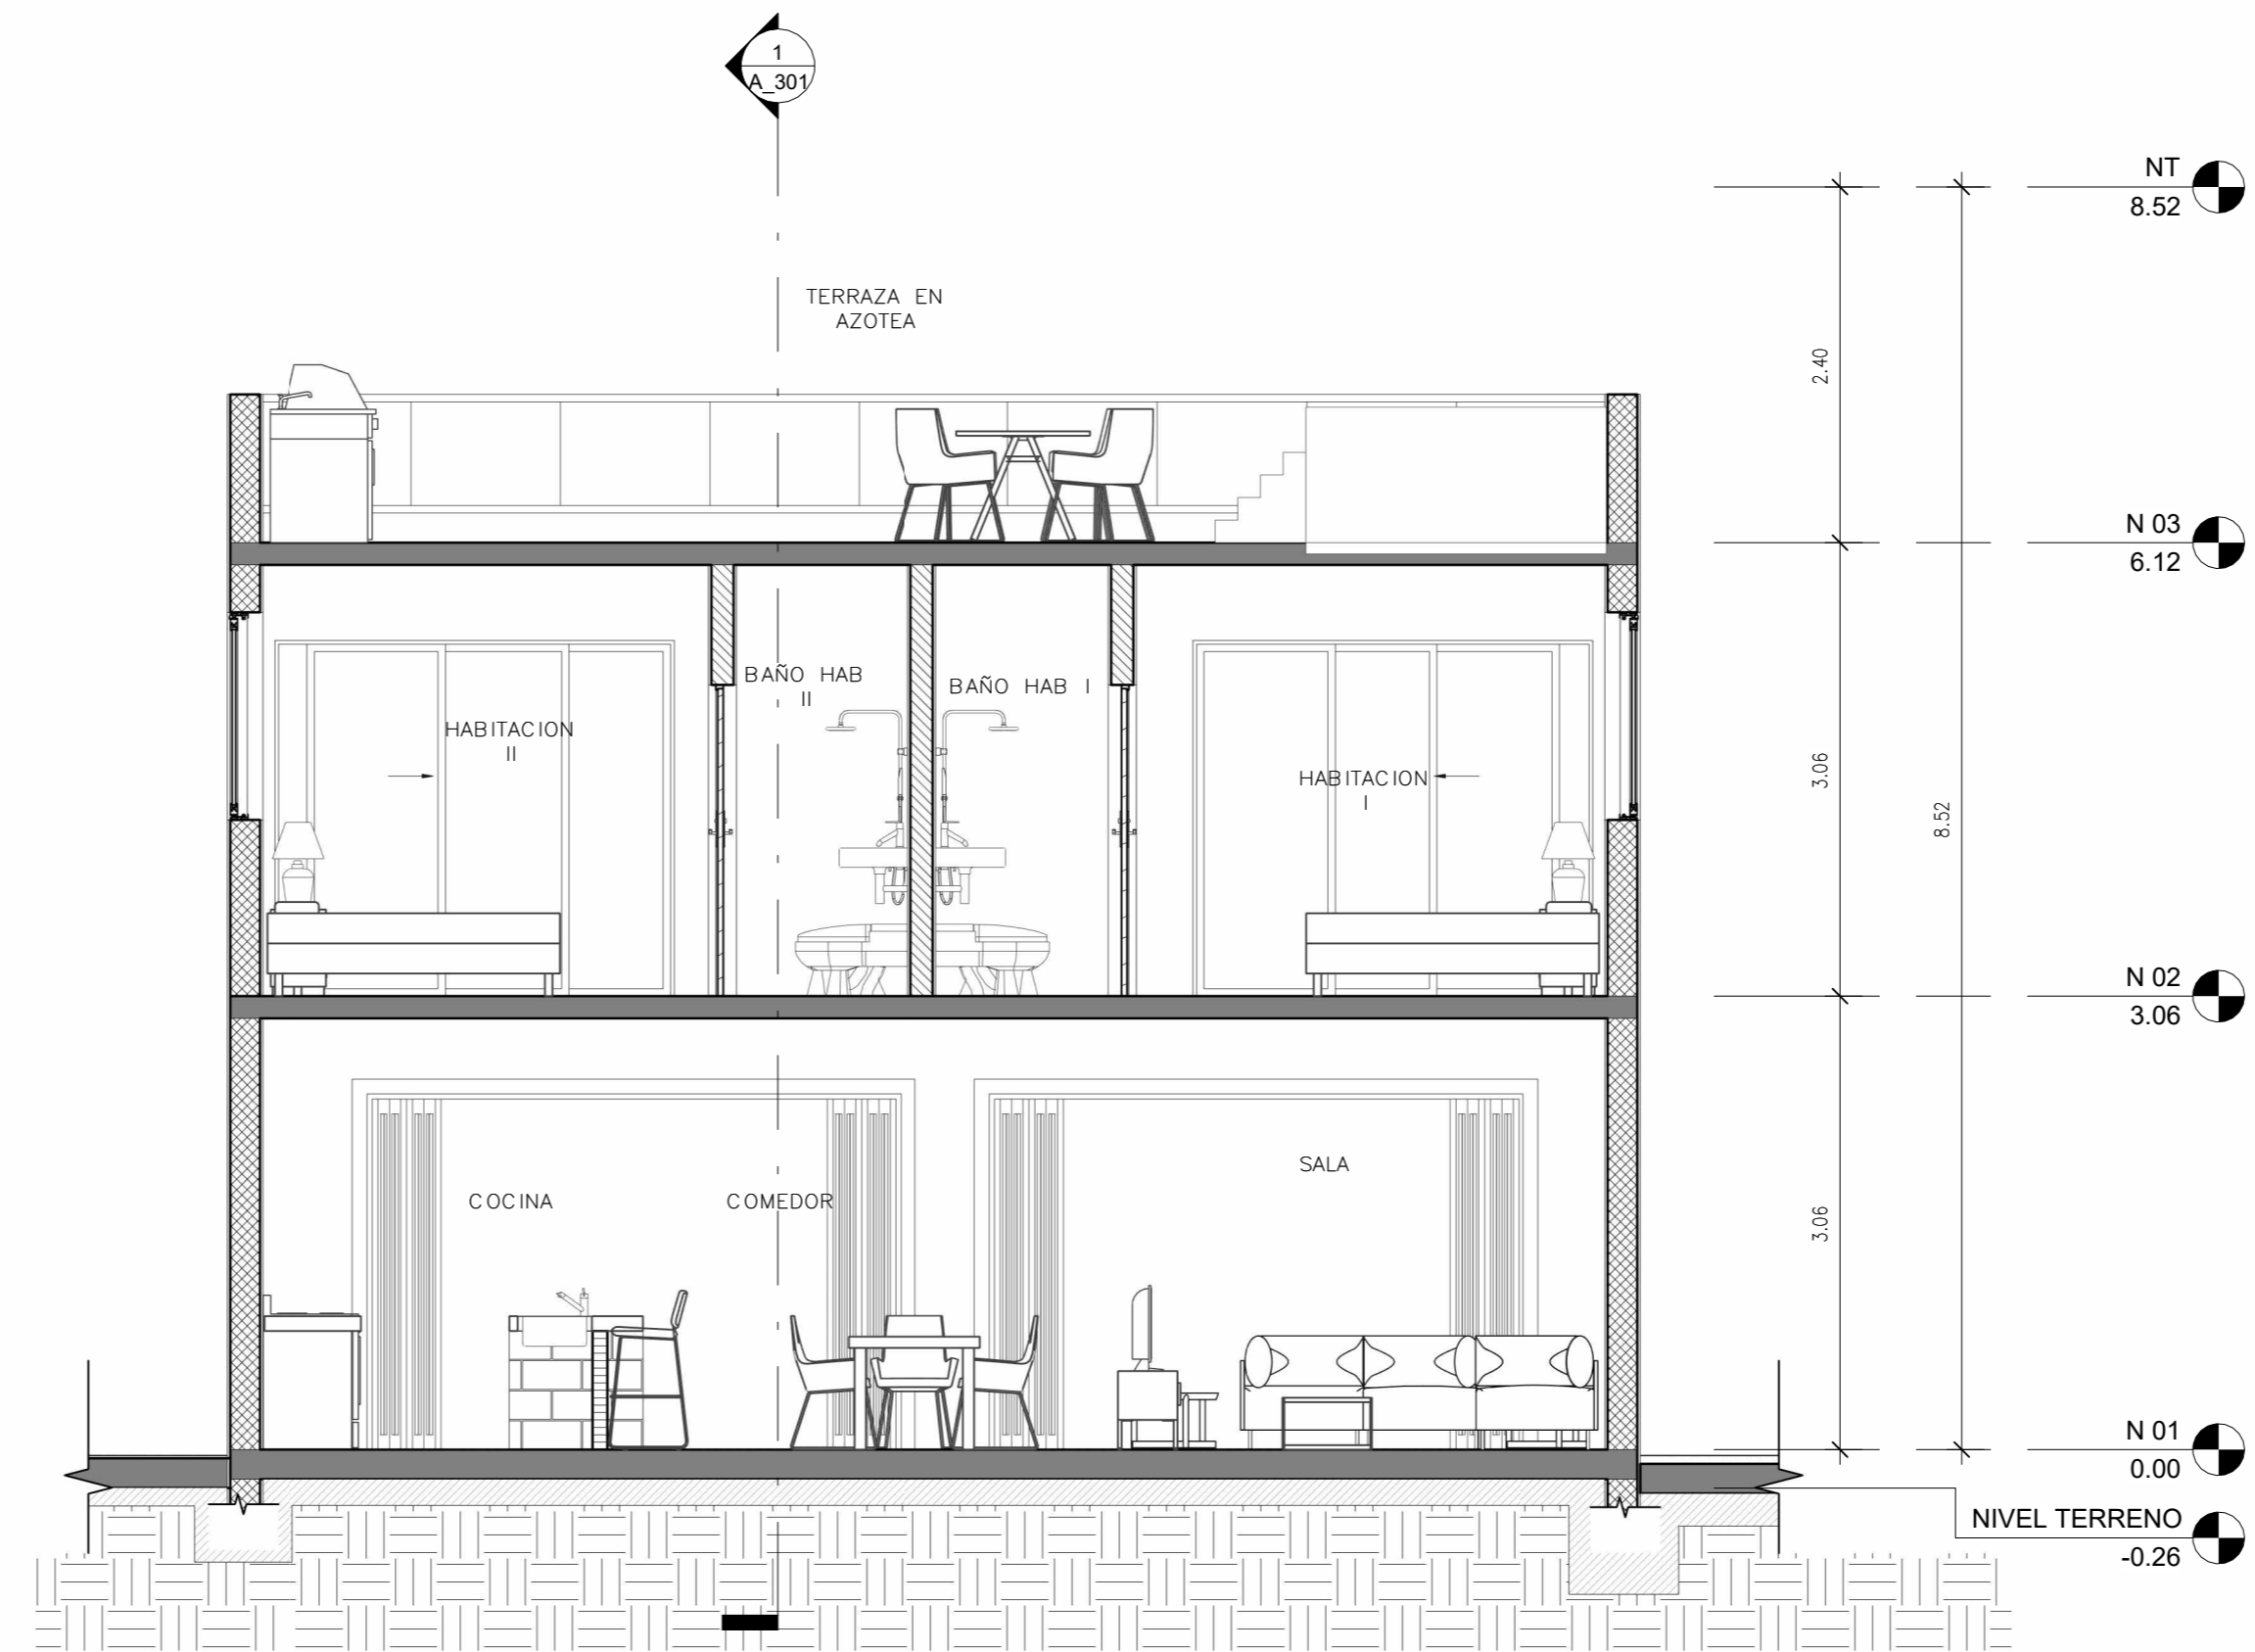

3 SECCION B-B  
1:50



2 SECCION AA

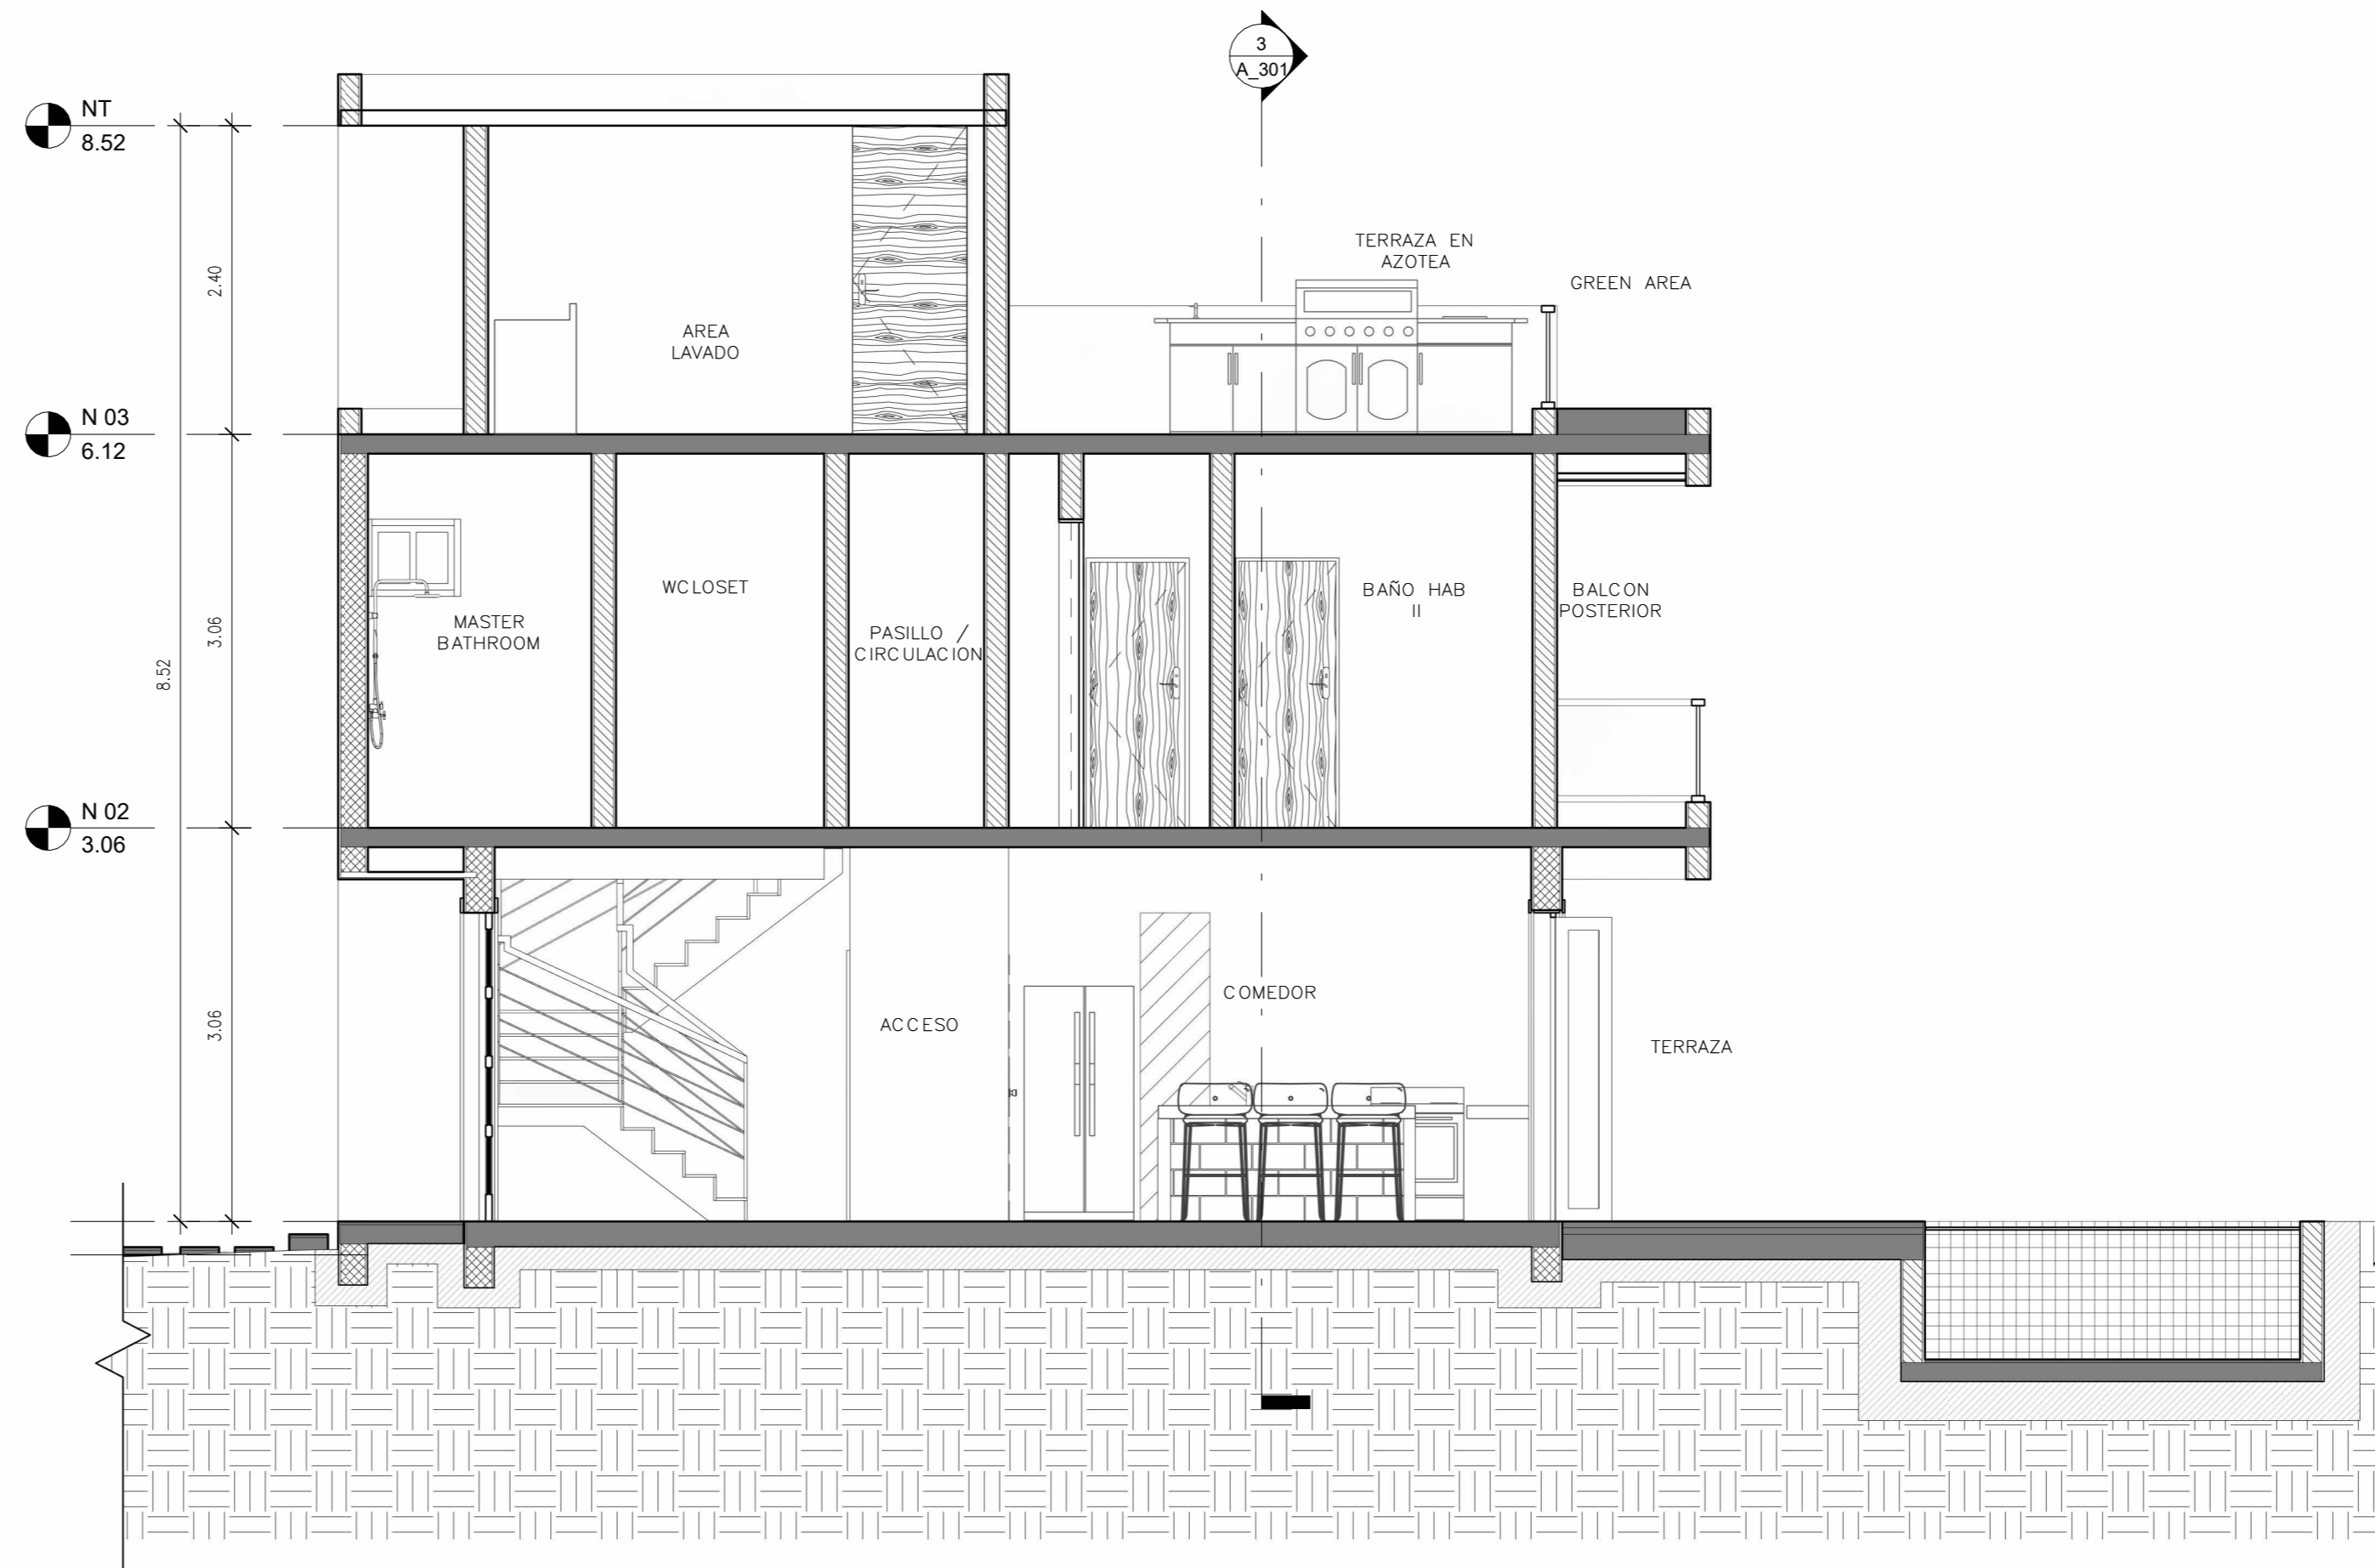

1 SECCION A-A  
1:50

PROPIETARIO:

IVAN PRELEC

PROYECTO:

WHALA  
RESIDENCES



FELICIANO CEDEÑO  
CONSTRUCTIONS S.R.L.

DISEÑO ARQUITECTONICO:  
RAYMOND OGILVY RIJO  
CODIA : 38044

COLABORADORES:

DISEÑO ELÉCTRICO:  
ING. SAMUEL L. RODRÍGUEZ  
CODIA: 40836

DISEÑO ESTRUCTURAL  
ING. YVARIONEX E. ALTAGRACIA  
CODIA: 27277

DISEÑO SANITARIO:  
ING. YVARIONEX E. ALTAGRACIA  
CODIA: 27277

DISEÑO AIRE ACONDICIONADO:  
N/A  
N/A  
DISEÑO INTERIOR:

CONTENIDO:

SECCIONES

REVISIONES			
NO.	FECHA	REVISADO POR	OBSERVACIONES
1	20220913	EZEQUIEL ROMERO	EMITIDO PARA REV.
2	20220928	EZEQUIEL ROMERO	EMITIDO PARA REV.
3	20220929	EZEQUIEL ROMERO	EMITIDO PARA REVISION

NOTAS GENERALES

\*DOCUMENTO EMITIDO COMO REFERENCIA PARA FINES DE REVISION.

\*NO APTO PARA CONSTRUCCION

\*FABRICANTE O CONSTRUCTOR DEBE VERIFICAR LAS DIMENSIONES EN SITIO.

ESCALA: No. Hoja

As indicated

Nombre: ETAPA:

A\_301 ES

FECHA: 09/13/22