



NORTE

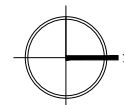

CROQUIS DE LOCALIZACIÓN

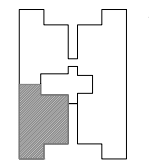

NOTAS GENERALES

CUADRO DE MODIFICACIONES

REV.	FECHA	FECHA	OBSERVACIONES
1			
2			
3			
4			
5			
6			
7			
8			

REFERENCIAS

1
2
3
4
5
6
7
8
9
10

PROYECTO

TORRE 4
ROOF GARDEN

PROPIETARIO:

DIRECCION: JOSEFA ORE DE DOMINGUEZ S.A.
CALLEJA SANTA ANA 10000000
BARROCAL, AMBATO

DIRECCION RESPONSABLE DE OBRAS:

REGISTRADO:

FECHA:

APROBADO:

FECHA:

PLANO

UNIDAD PRIVATIVA 39


ESCALA:

CLAVE:

FECHA:

06

DEBIDO:

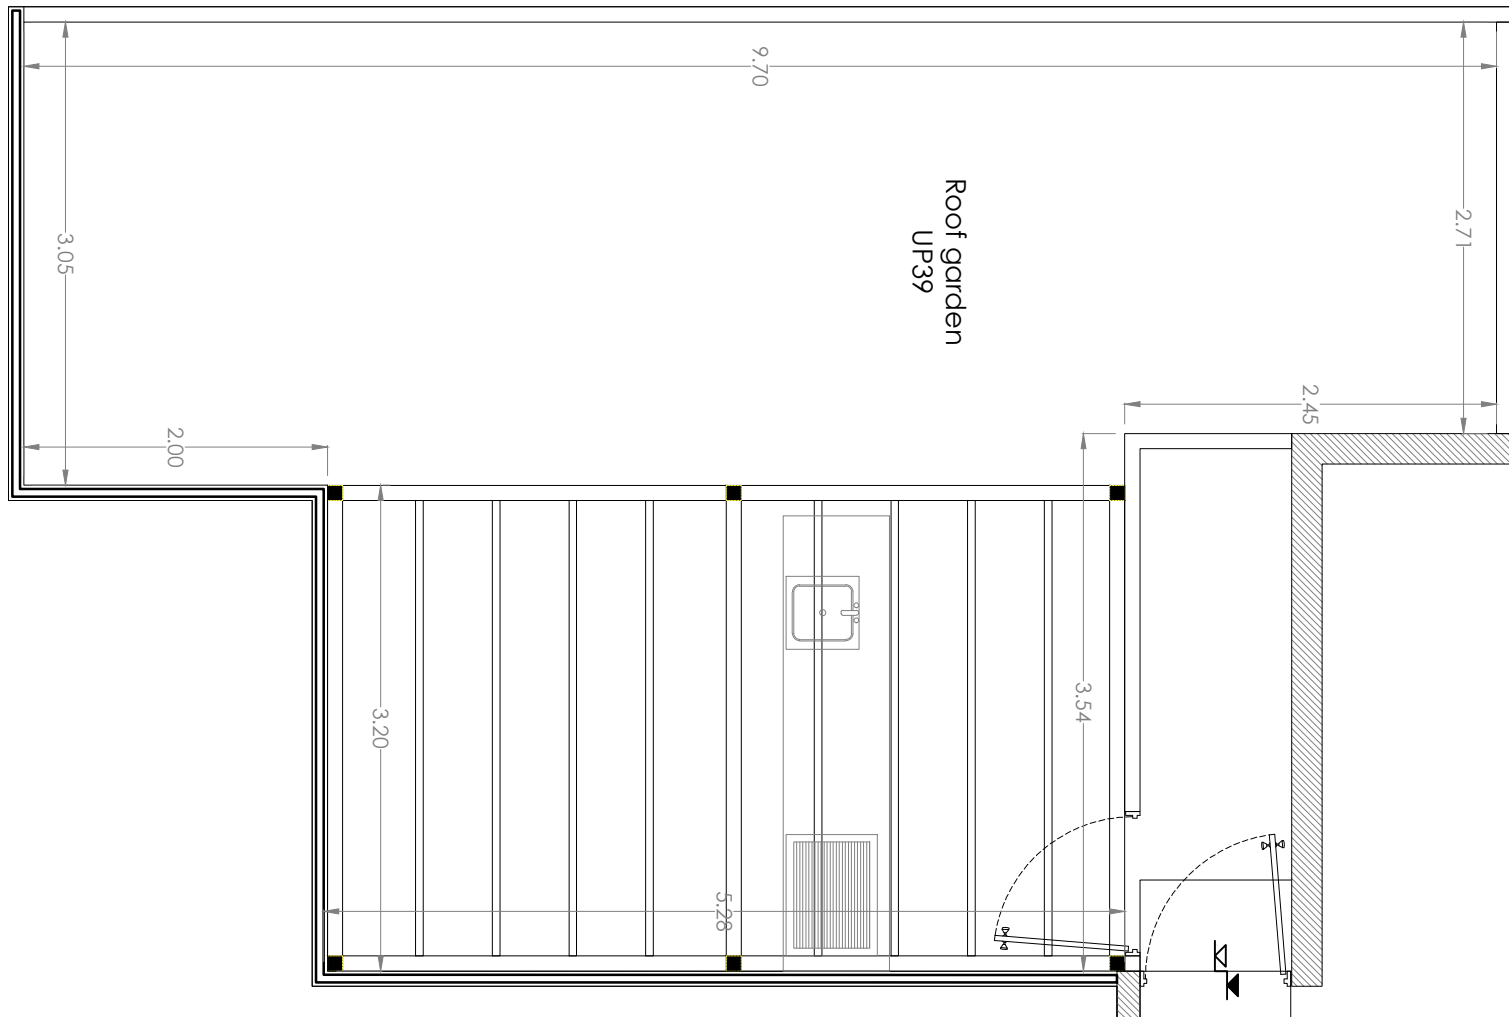

Roof garden
UP39