




FACHADA DE LATERAL IZQUIERDA

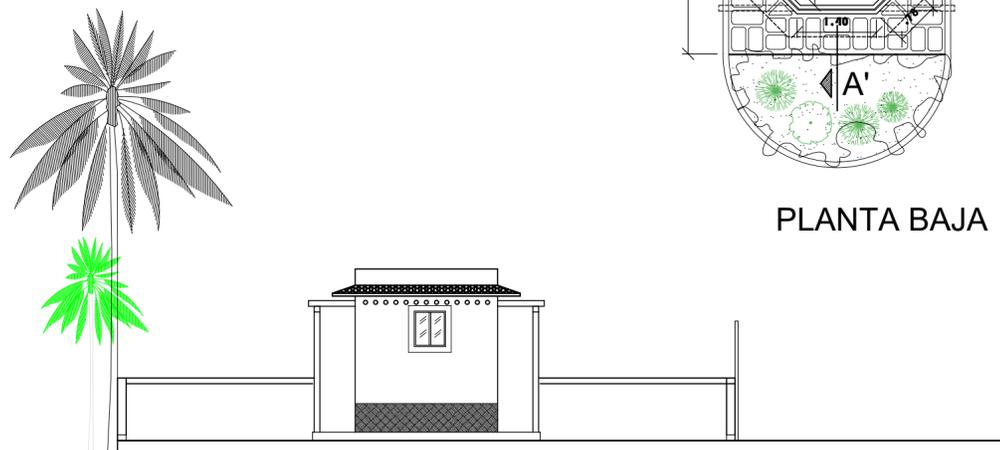


FACHADA POSTERIOR

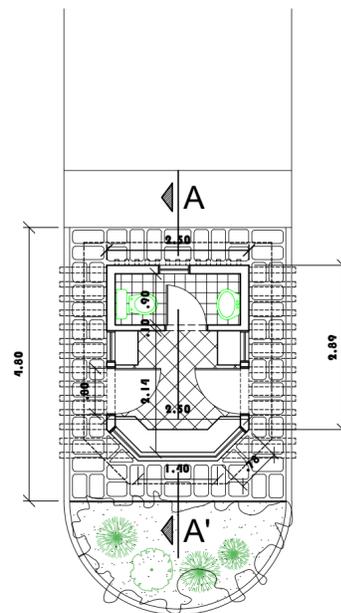

PLANTA BAJA

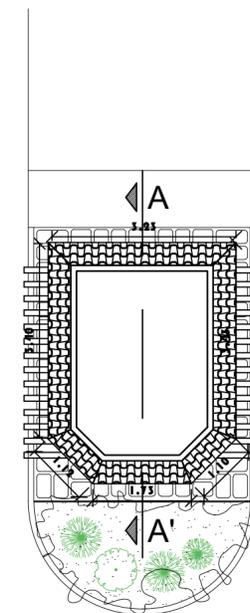


PLANTA TECHO

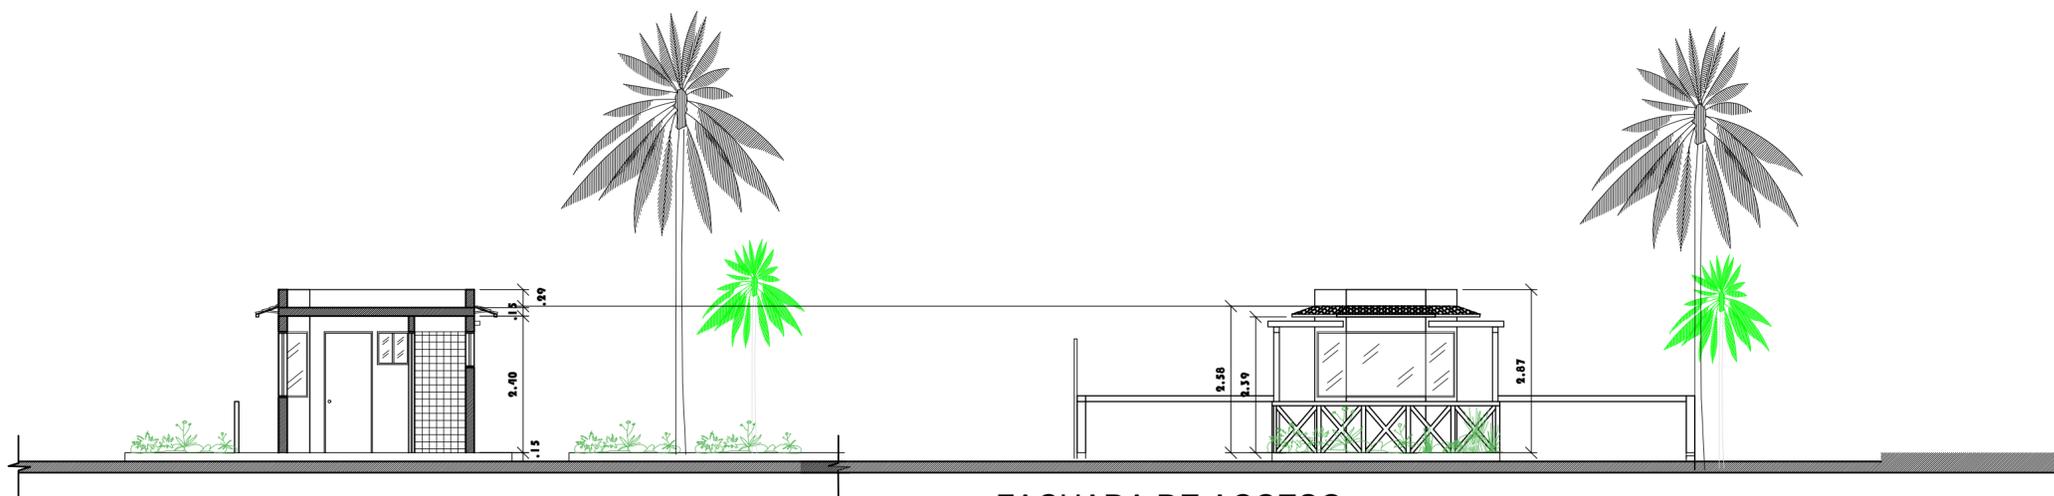

CORTE A-A'

FACHADA DE ACCESO

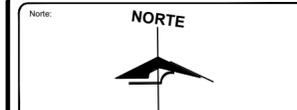

"PROYECTO DE LOTIFICACIÓN"  
CUAXOMULCO, TLAXCALA.

UBICACIÓN:



Número de Lotes: 25

Número de Manzanas: 2

Superficie Vendible: 4,861.06 m<sup>2</sup>

Superficie de Calles y Banquetas: 1940.19 m<sup>2</sup>

Superficie de equipamiento urbano: //// m<sup>2</sup>

Superficie Total: 6,871.31 m<sup>2</sup>



Proyectista:  
Arq. Urb. José Isaías Pérez Ramírez  
CED.PRO. 09182688

**CONSTRUCTORA**

Proyecto:  
" LOTIFICACIÓN  
COAXOMULCO TLAX. "

Plano: **Detalle de Caseta  
acceso al  
Fraccionamiento** No. Plano: 1

Ubicación: \_\_\_\_\_

**AUTORIZAN:**

PROPIETARIOS: \_\_\_\_\_

Gerente de Proyecto: **JOSÉ ISAÍAS PÉREZ RAMÍREZ**

NOMBRE Y FIRMA AUTORIZACIÓN

Escala: Fecha: Dibujo:

JULIO 2019 DUARQ