

PROYECTO  
**RUBEN DARÍO 1801**  
**Torre Polanco 2601-2602**

Simbología:


**niz + chauvet**  
 arquitectos

Aprobó:

**ARQUITECTURA**

Plano:  
**PLANTA**

Nombre: POLANCO, MIGUEL HIDALGO

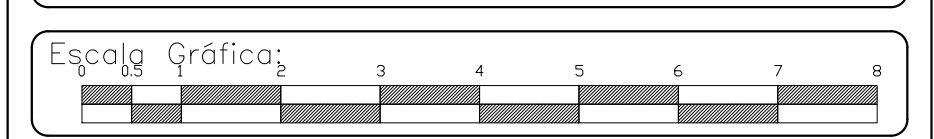

Acotaciones:  
 METROS

Dibujo:  
 LGN

Fecha:  
 22/ABRIL/2019

Clave:  
 AQ-01

Escala:  
 1:100

