


PRIVADA TRES MARIAS No.40, CLUB DE GOLF LA LOMA

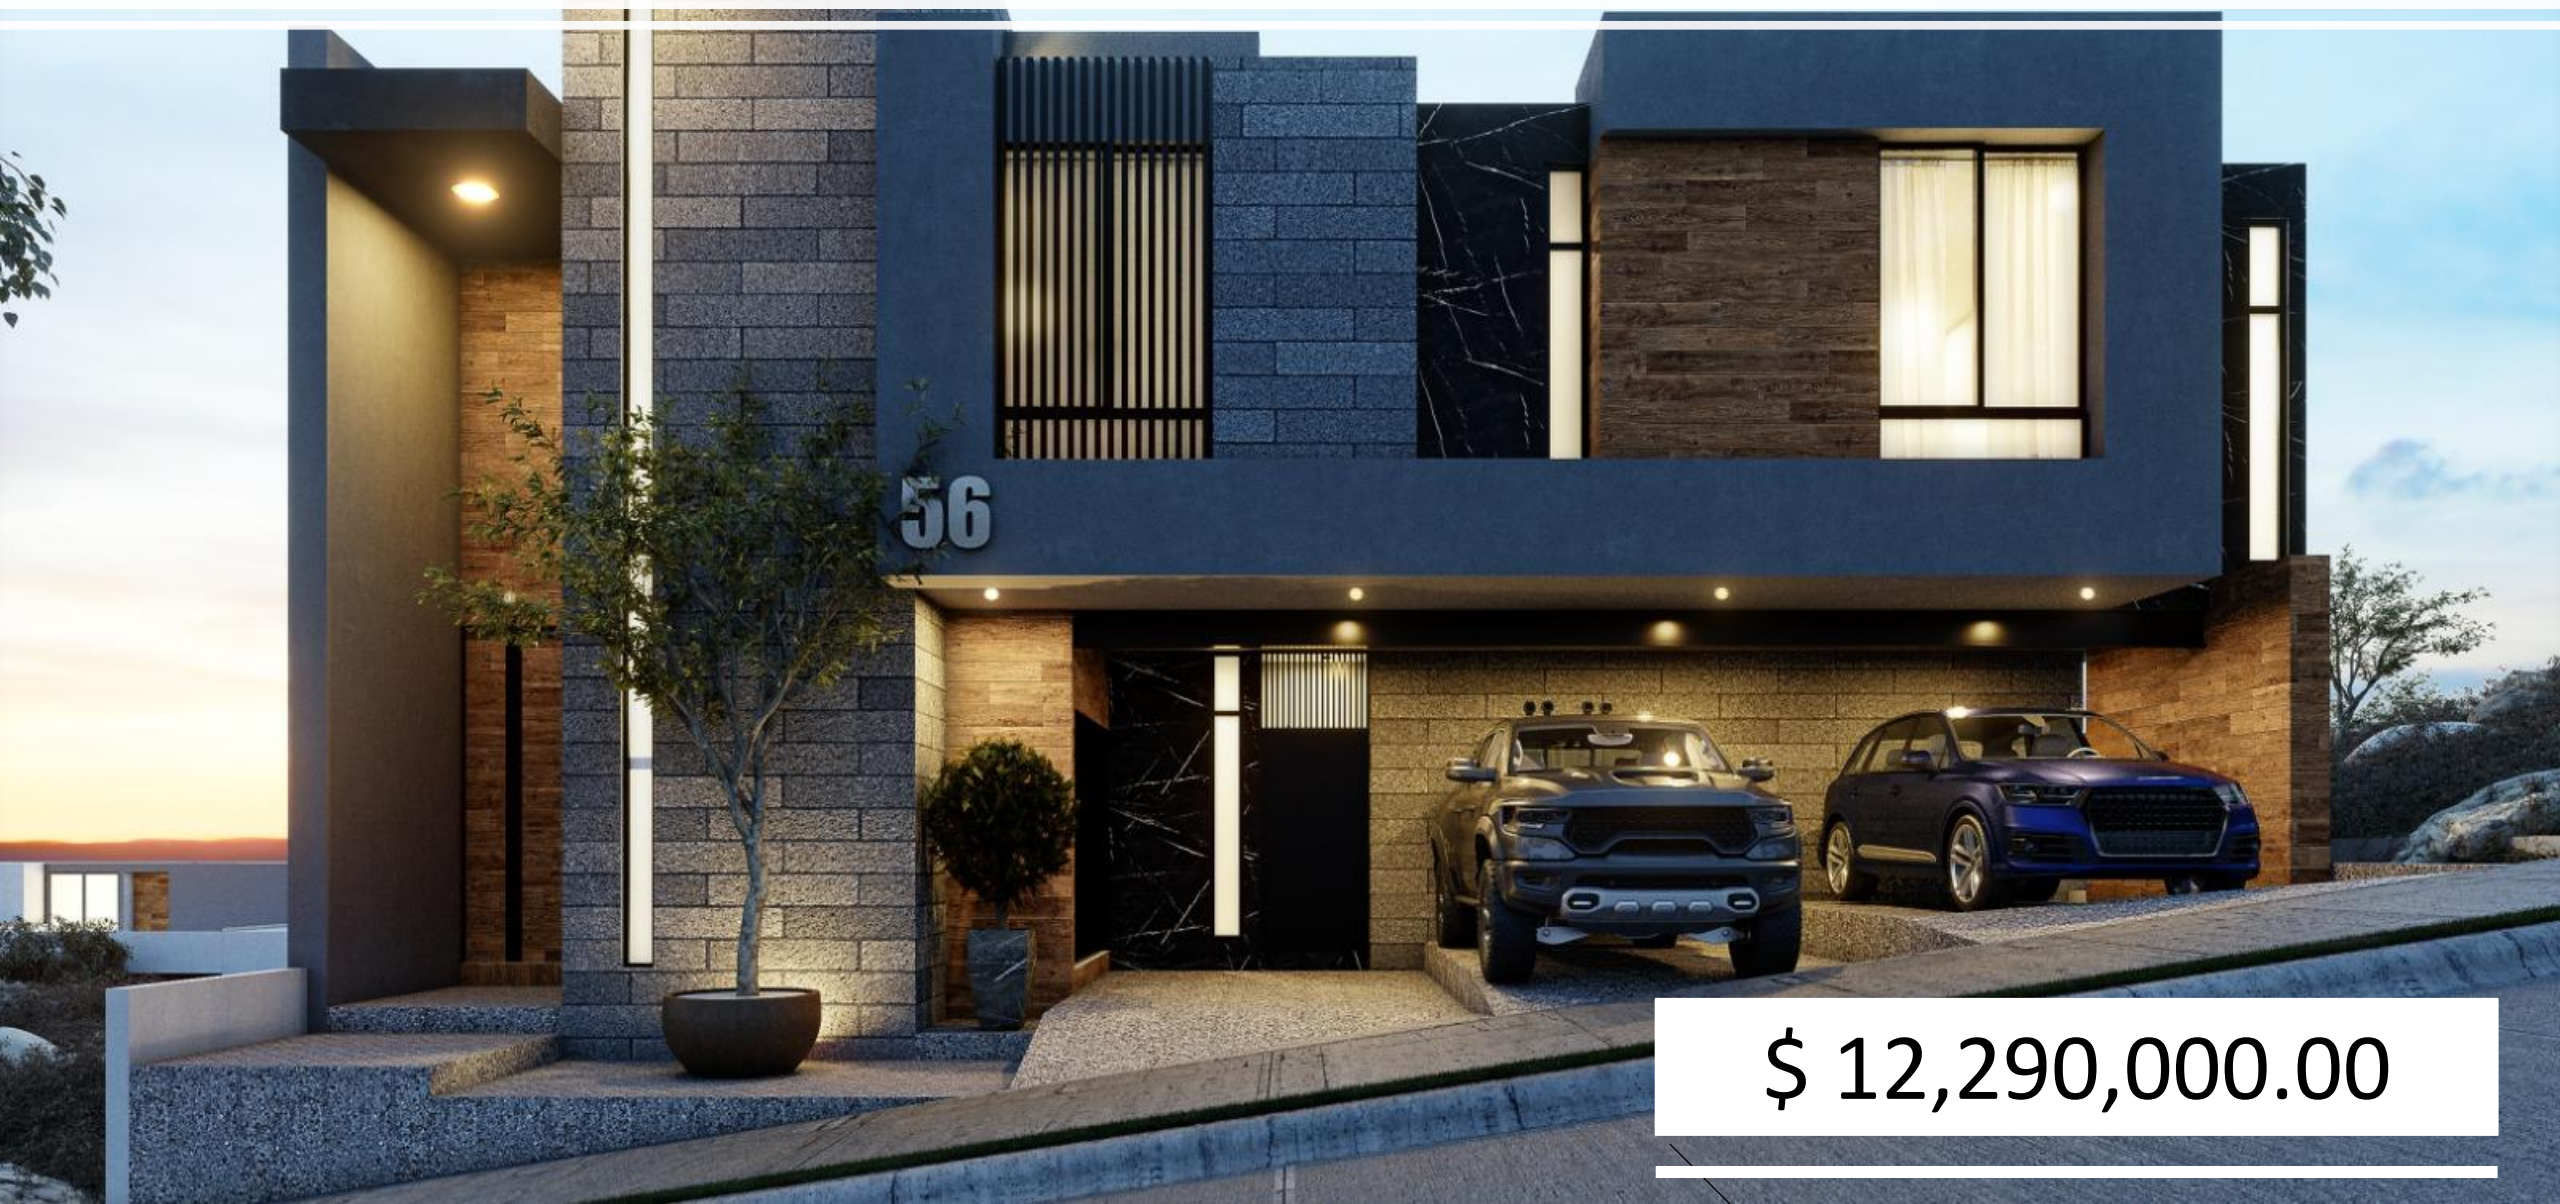

\$ 12,290,000.00

PRIVADA TRES MARÍAS No. 40, CLUB DE GOLF LA LOMA

\$ 12,290,000.00

- 439.43 M2 DE CONSTRUCCIÓN
- 336.98 M2 DE TERRENO
- 4 RECAMARAS (LA PRINCIPAL CUENTA CON VESTIDOR)
- 4 ½ BAÑOS
- SALA-COMEDOR
- COCINA INTEGRAL
- HALL DE TV
- CUARTO DE JUEGOS
- JARDIN
- TERRAZA
- CUARTO DE SERVICIO CON BAÑO COMPLETO
- AREA DE LAVADO
- COCHERA PARA TRES AUTOS













PLANTA ARQUITECTÓNICA BAJA

180.84 M² ESCALA 1:100



PLANTA ARQUITECTÓNICA ALTA

224.70 M² ESCALA 1:100



PLANTA ARQUITECTÓNICA 1N

23.84 M² ESCALA 1:100