


ESTACIONAMIENTO

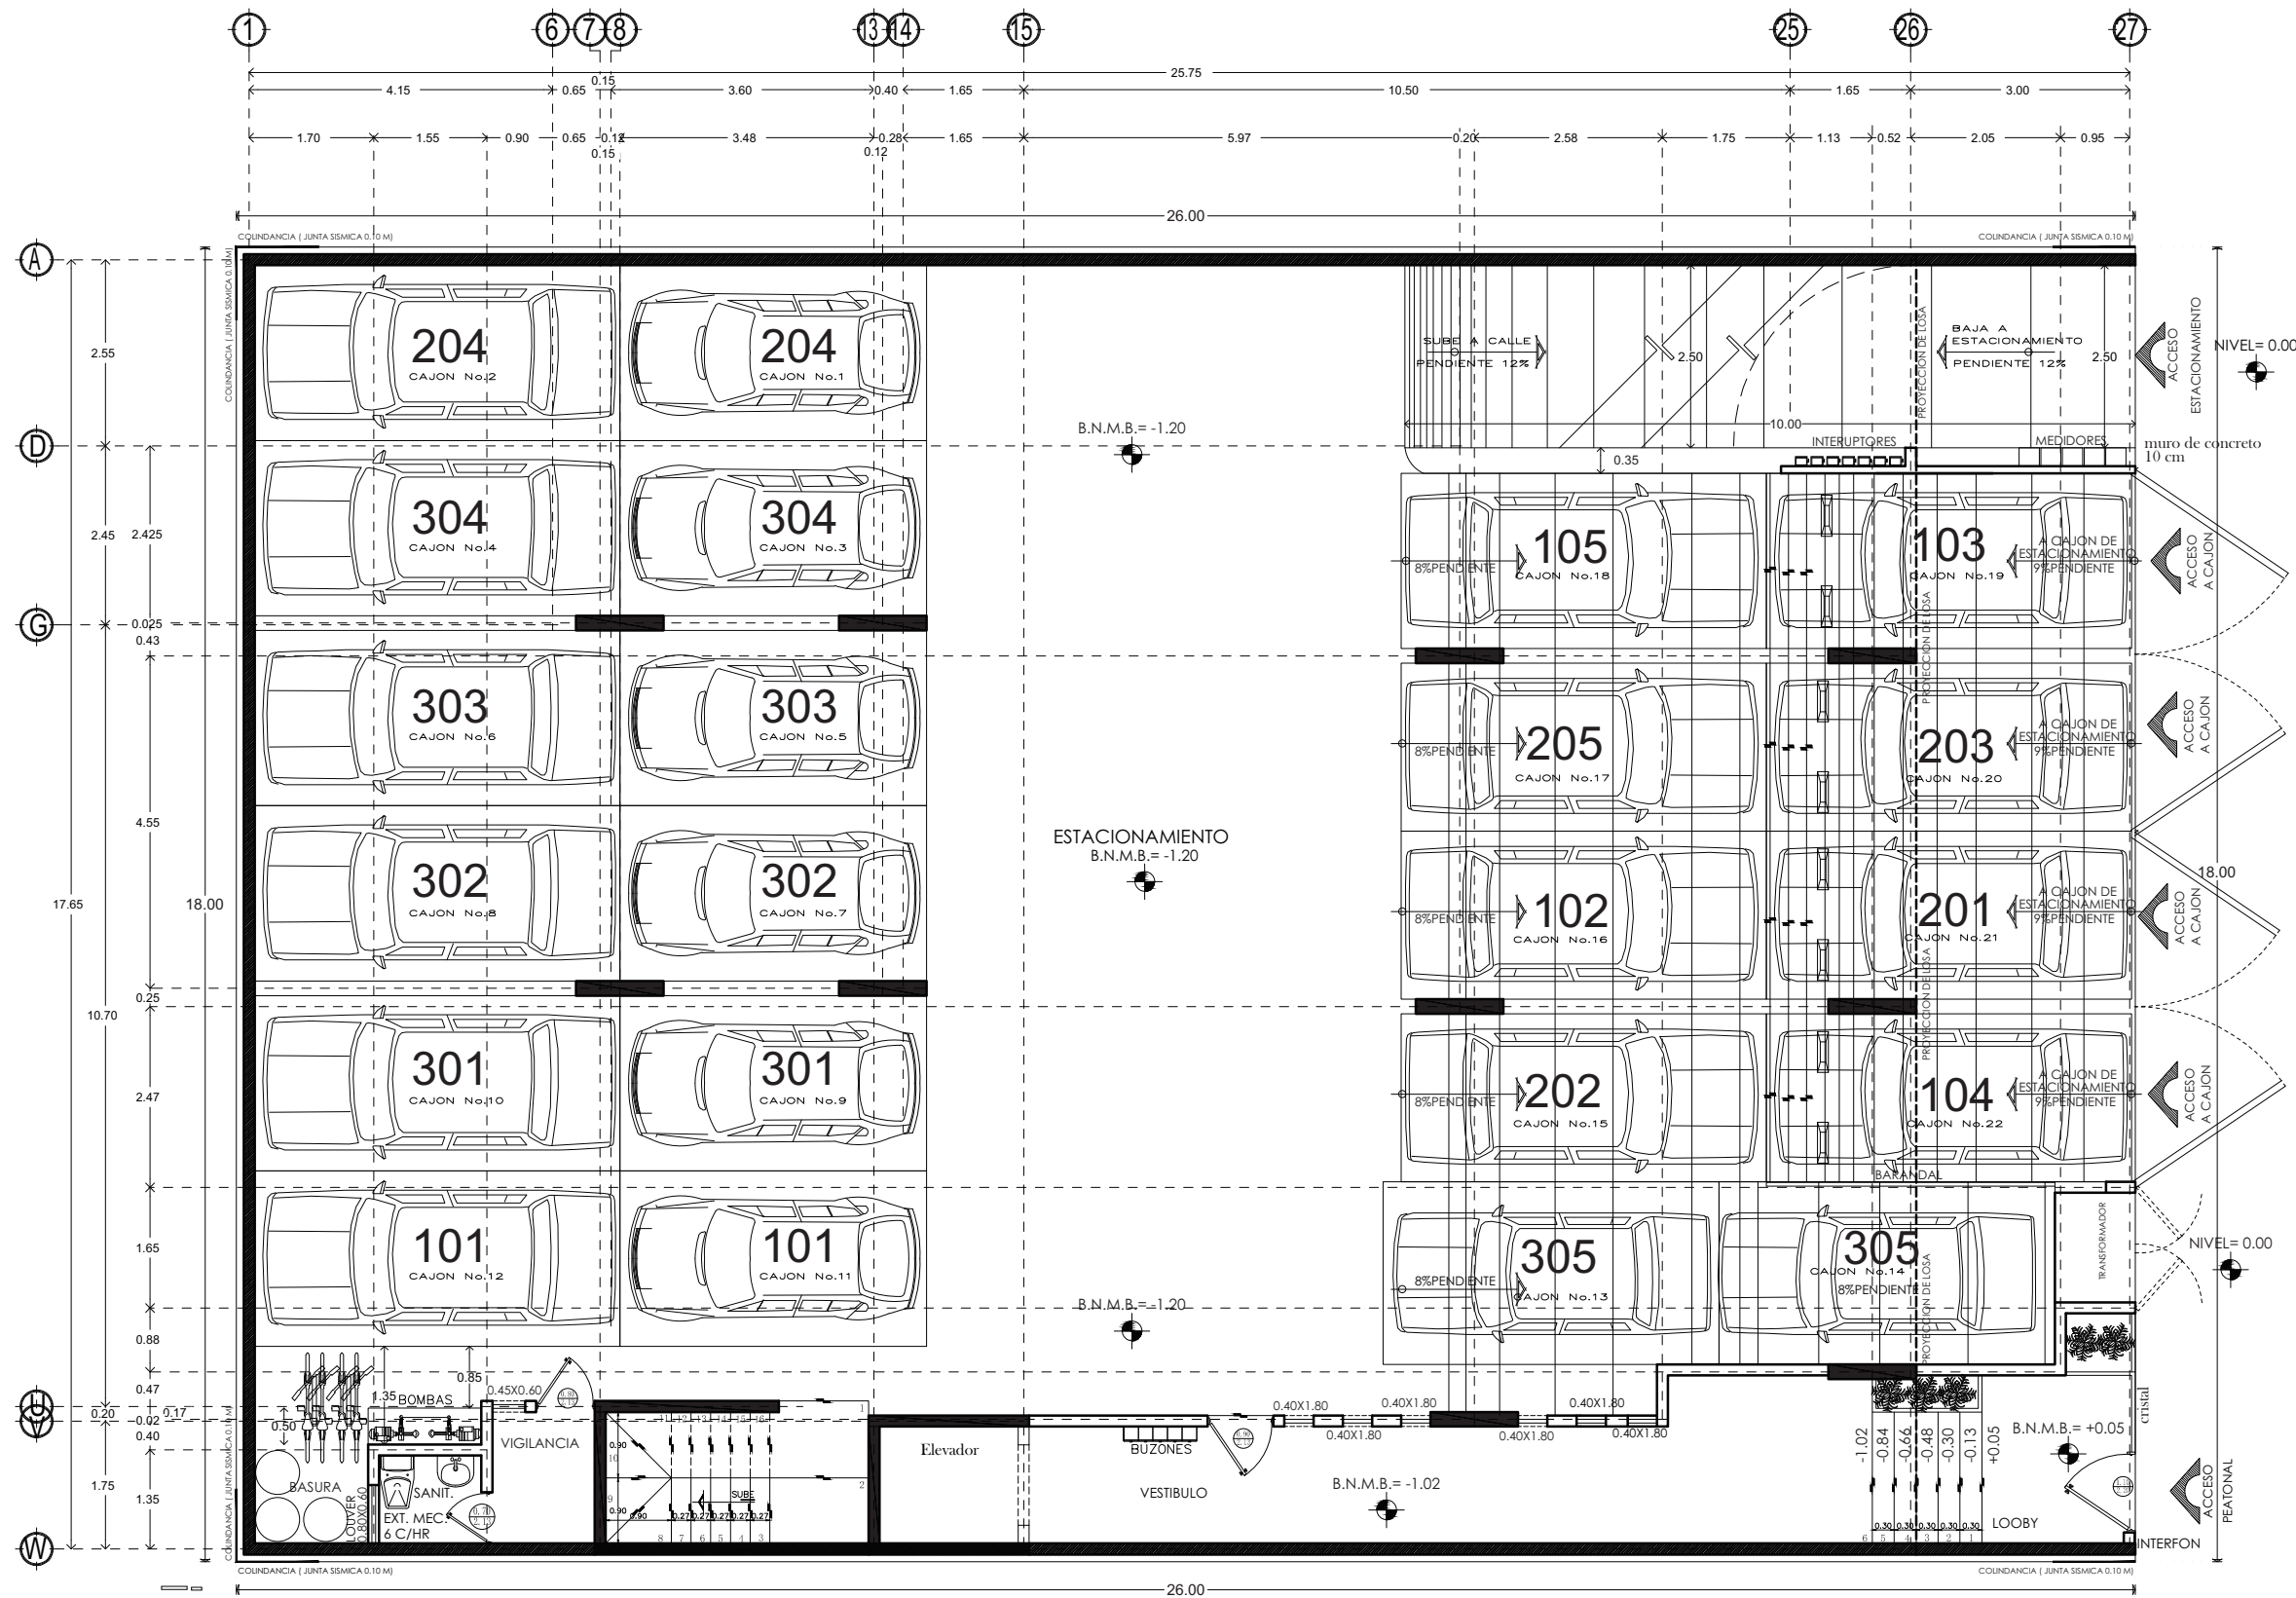

PLANTA SEMISOTANO
Nivel de piso terminado : -1.20