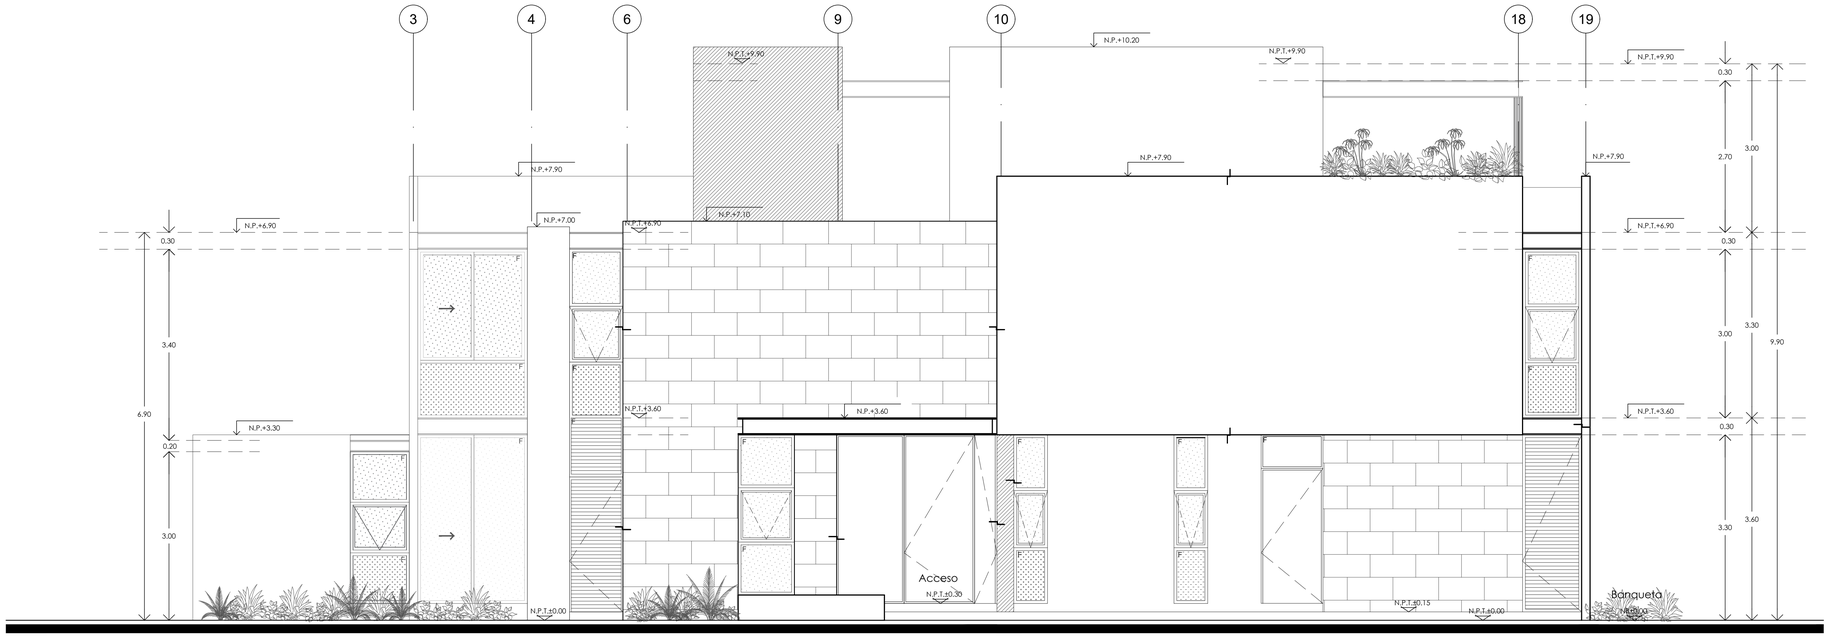

01 Fachada principal sur
1:50

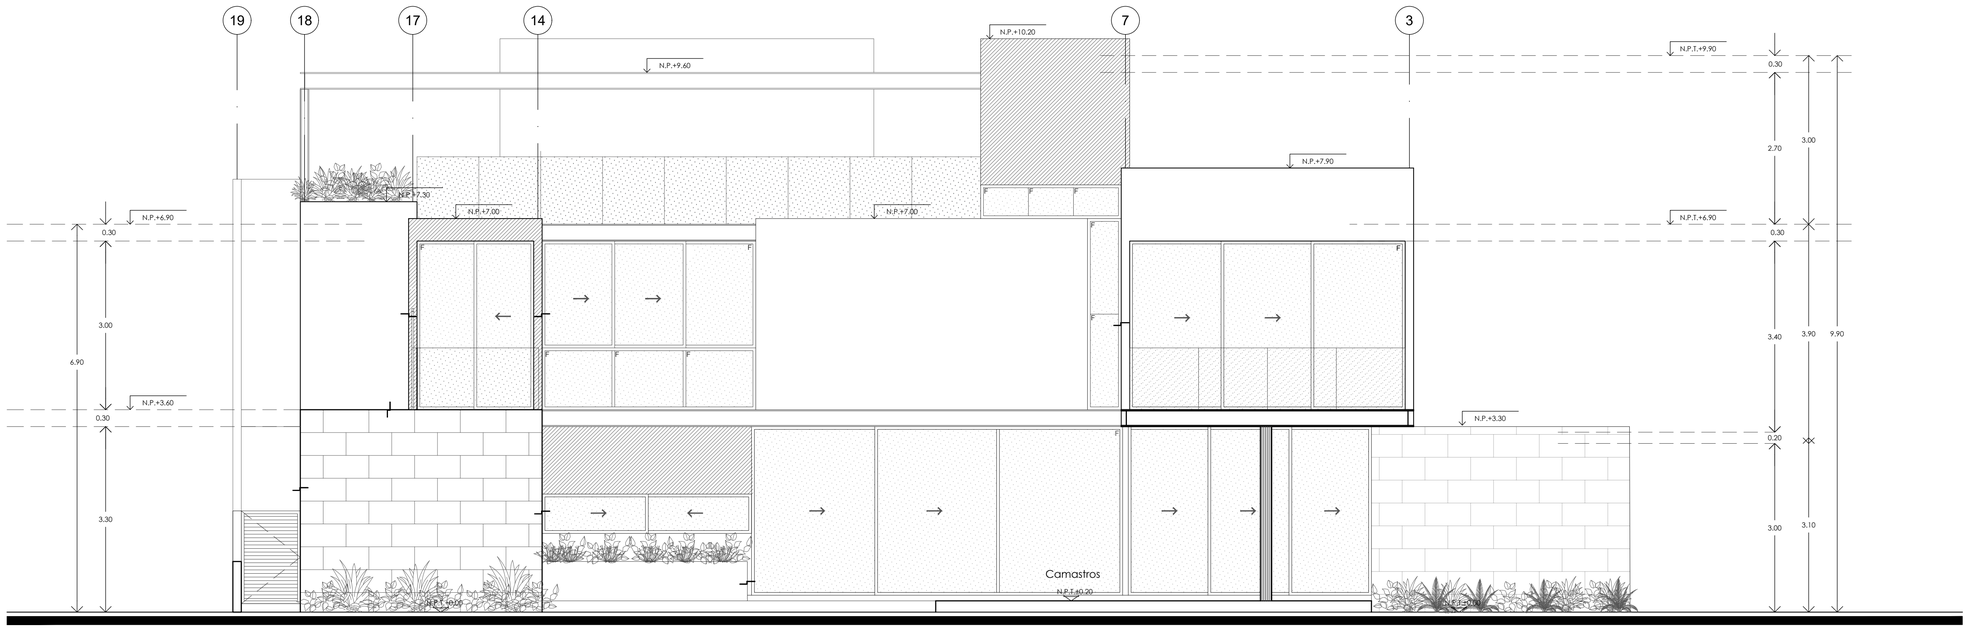

02 Fachada posterior norte
1:50

Norte

El contenido de este plano y su información, únicamente podrá ser usado en el proyecto para el cual ha sido editado y no podrá ser reproducido total o parcialmente por medios mecánicos, electrónicos, fotográficos o cualquier otro, sin previa autorización por escrito. El contenido de este material se encuentra protegido conforme a lo dispuesto en el art. 13 fracc. VIII de la Ley Federal del Derecho de Autor. Juan Carlos Seijo Encalada se reserva de conformidad con lo dispuesto en los artículos 18, 19 y 20 de la Ley Federal del Derecho de Autor, la propiedad intelectual, artística y/o derecho moral sobre la obra. Notas y Observaciones:
Tomar dimensiones y mediciones directas a la escala de este plano es riesgo único del contratista; éstas deberán verificarse en los planos arquitectónicos, y en su caso, en los planos de trazo y en las condiciones propias de la obra. La calidad de los materiales y las especificaciones contenidas en este plano, así como su procedimiento constructivo, son responsabilidad del fabricante y del contratista.

Plano llave:

Revisiones

	Fecha	Notas

SEIJO PEON
arquitectos

Proyecto:
Casas Licata Cabo Norte (lote 06)

Propietario:
José Enrique Gasque Casares

Perito en Construcción:

Cédula: --------
Firma:

Proyecto Arquitectónico:
Seijo Peon Arquitectos y Asociados

Responsable:
Arq. Juan Carlos Seijo Encalada

Cédula: 3866377
Firma:

Ubicación:
Residencial Cabo Norte, Mérida, Yucatán.

Fecha:
Octubre 2023

Etapa: Desarollo de Diseño
Revisión: 1

Acotación: Metros
Escala: 1:50

Nombre de Plano:
Alzado Principal Sur / Alzado Posterior Norte

Clave de Plano:
CL06_A200_01

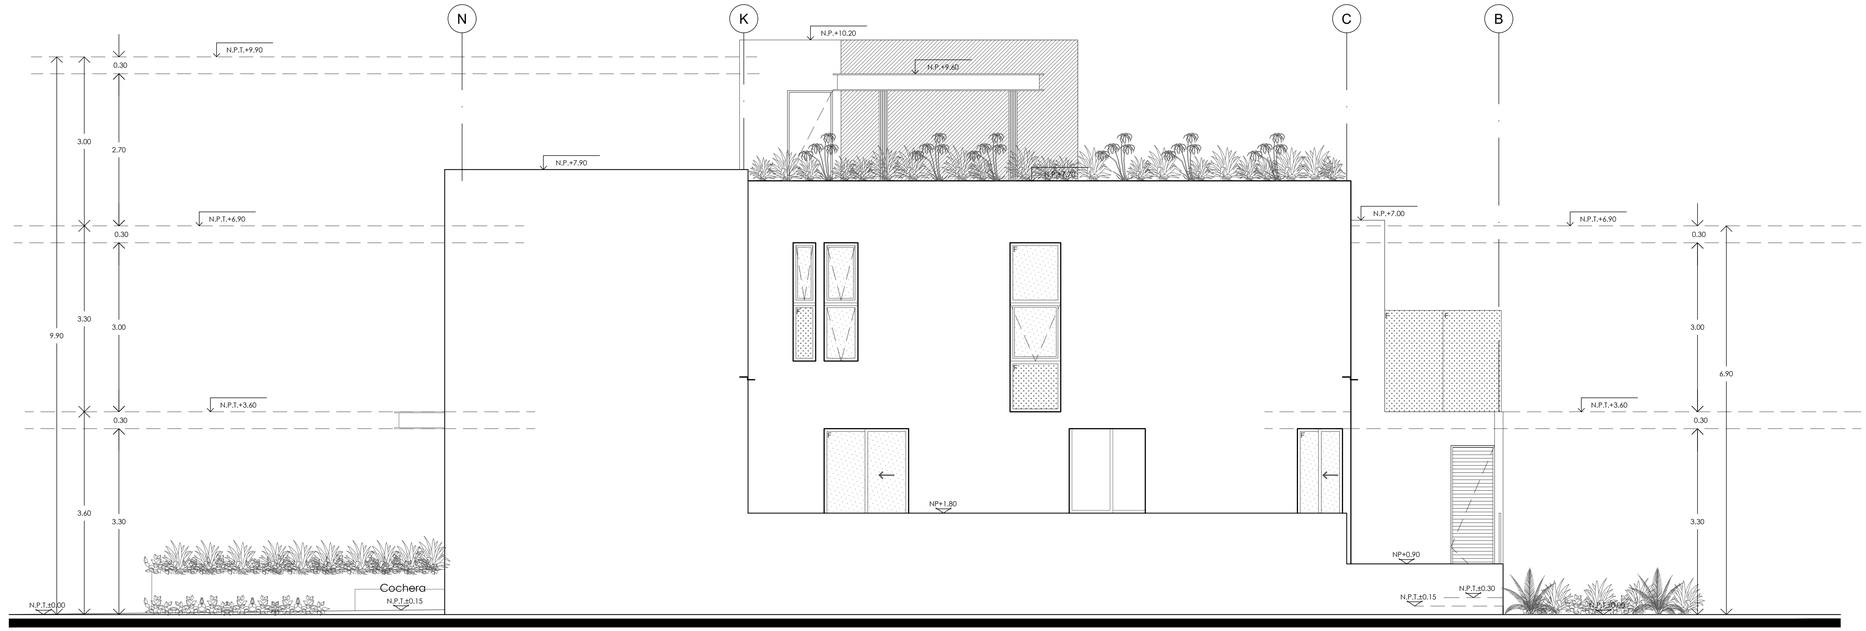

03 Fachada lateral oeste
1:50

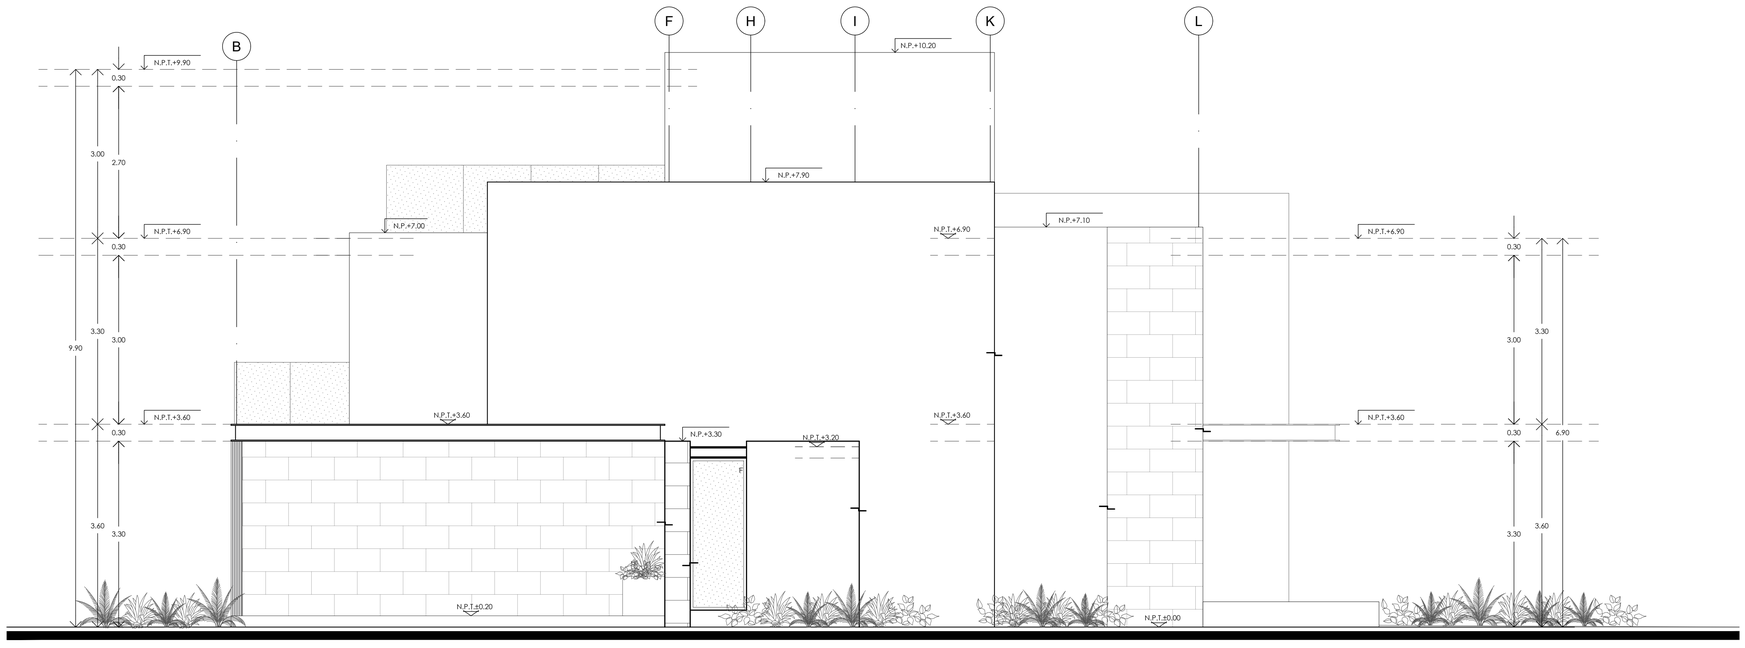

04 Fachada lateral este
1:50

Norte

El contenido de este plano y su información, únicamente podrá ser usado en el proyecto para el cual ha sido editado y no podrá ser reproducido total o parcialmente por medios mecánicos, electrónicos, fotográficos o cualquier otro, sin previa autorización por escrito. El contenido de este material se encuentra protegido conforme a lo dispuesto en el art. 13 fracc. VIII de la Ley Federal del Derecho de Autor. Juan Carlos Seijo Encalada se reserva de conformidad con lo dispuesto en los artículos 18, 19 y 20 de la Ley Federal del Derecho de Autor, la propiedad intelectual, artística y/o derecho moral sobre la obra. Notas y Observaciones:
Tomar dimensiones y mediciones directas a la escala de este plano es riesgo único del contratista; éstas deberán verificarse en los planos arquitectónicos, y en su caso, en los planos de trazo y en las condiciones propias de la obra. La calidad de los materiales y las especificaciones contenidas en este plano, así como su procedimiento constructivo, son responsabilidad del fabricante y del contratista.

Plano llave:

Revisiones

	Fecha	Notas

SEIJO PEON
arquitectos

Proyecto:
Casas Licata Cabo Norte (lote 06)

Propietario:
José Enrique Gasque Casares

Perito en Construcción:

Cédula: --------
Firma:

Proyecto Arquitectónico:
Seijo Peon Arquitectos y Asociados

Responsable:
Arq. Juan Carlos Seijo Encalada

Cédula: 3866377
Firma:

Ubicación:
Residencial Cabo Norte, Mérida, Yucatán.

Fecha:
Octubre 2023

Etapa: Desarollo de Diseño
Revisión: 1

Acotación: Metros
Escala: 1:50

Nombre de Plano:
Alzado lateral Oeste / Alzado lateral Este

Clave de Plano:
CL06_A200_02