



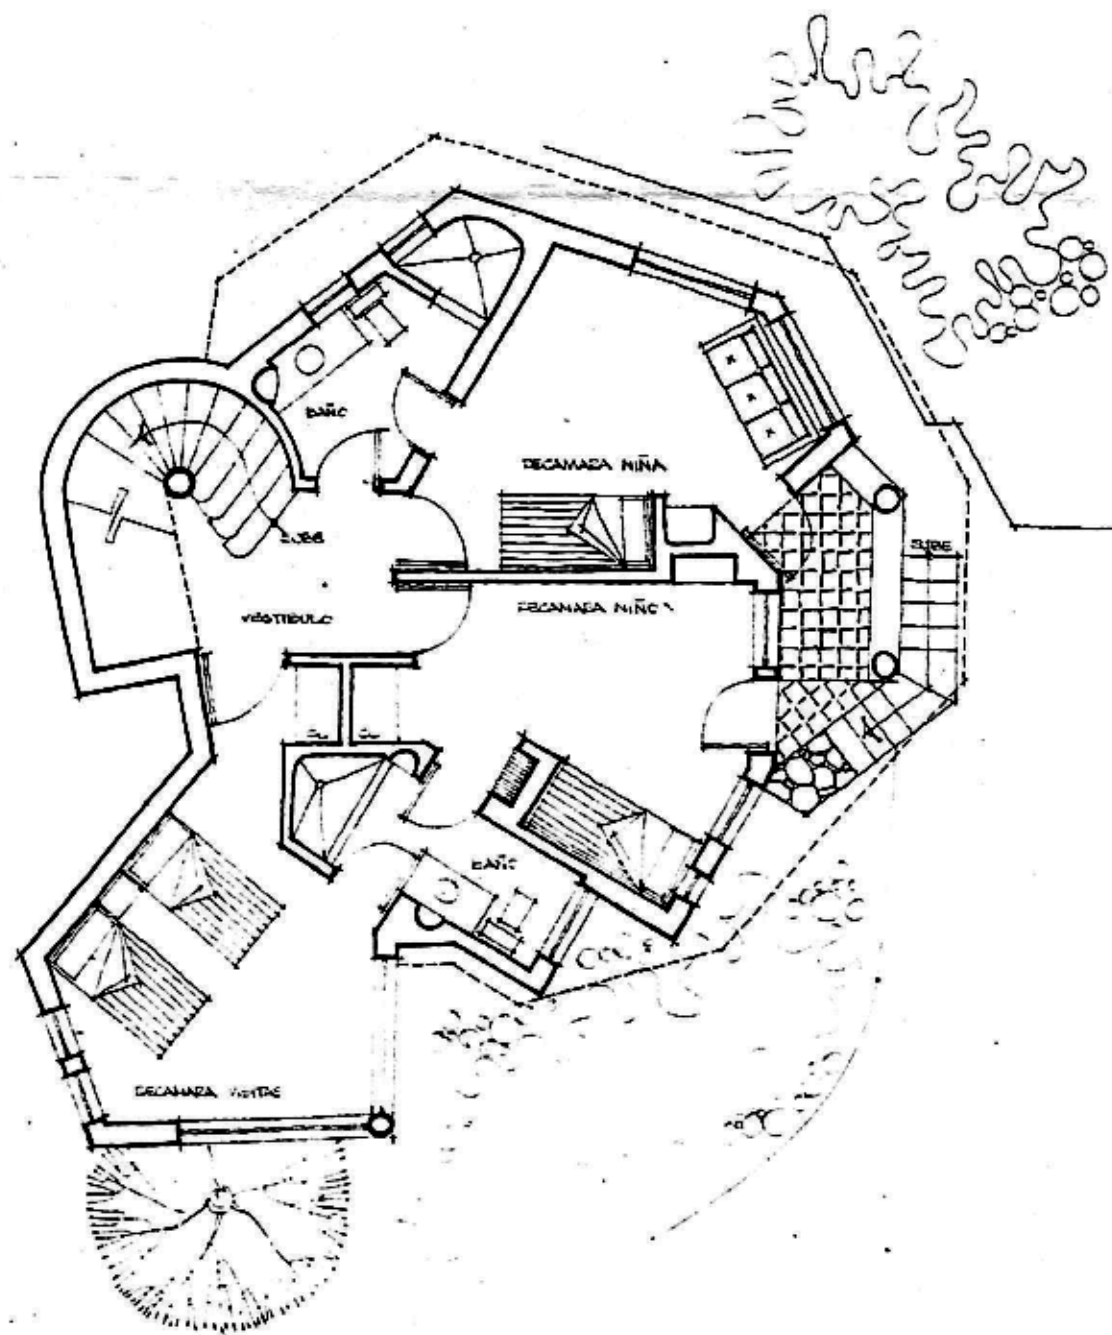

PLANTA SOTANO ESCALA 1:500

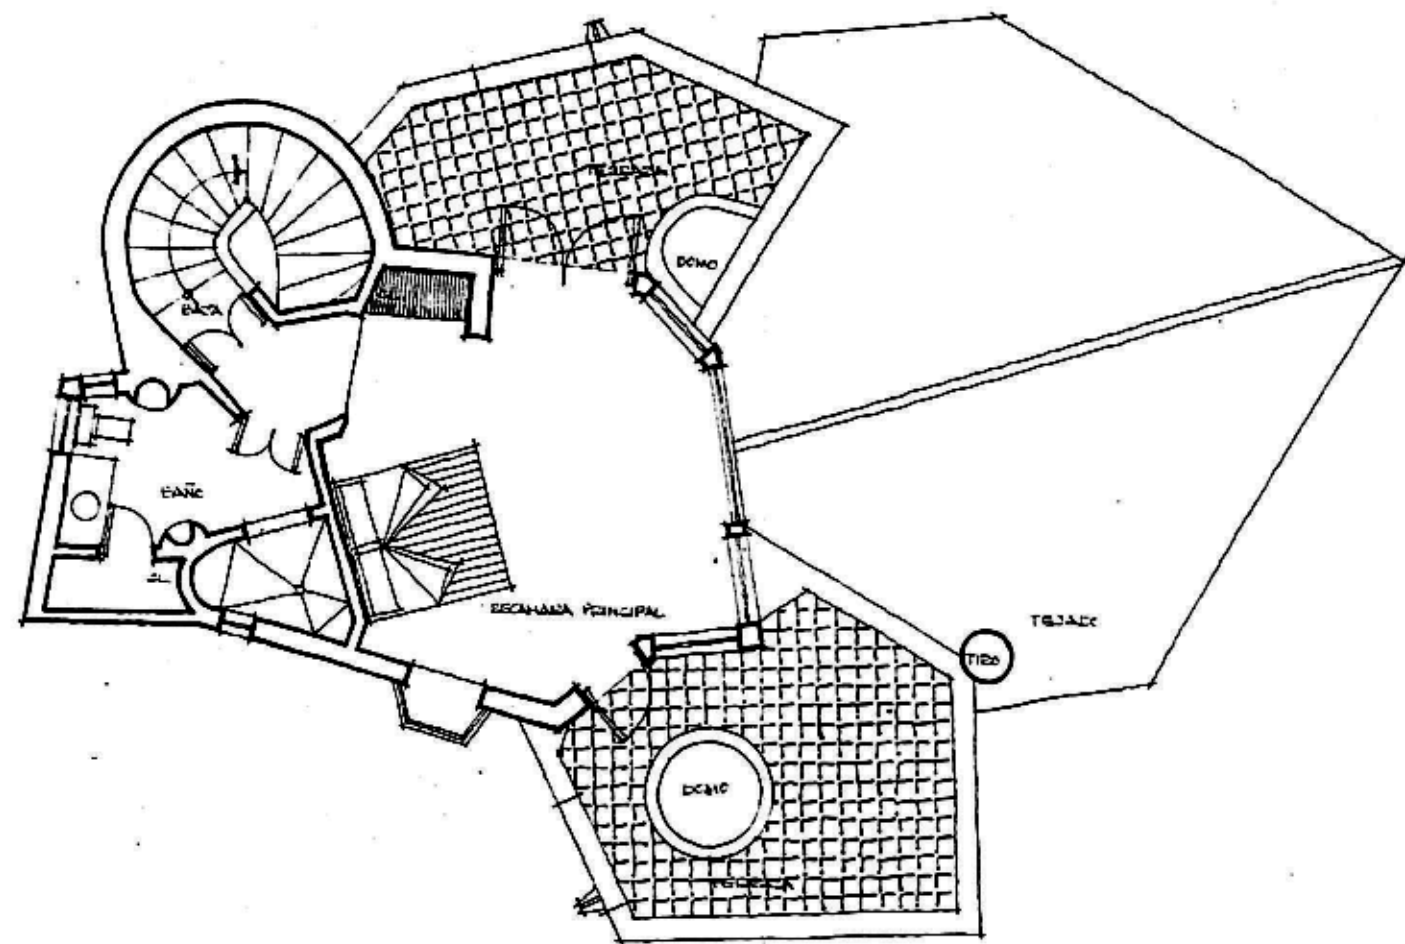

PLANTA SEGUNDO NIVEL. ESCALA 1:500

PUA. DIAZ AZORIN arquitecto.	obra: CASA HABITACION prop: corporación "ERW" SA loma bonita n°130 MEX. D.F. 05100	
	plano: arquitectonico.	Valle de Bravo. edo. de México. febrero 1989