




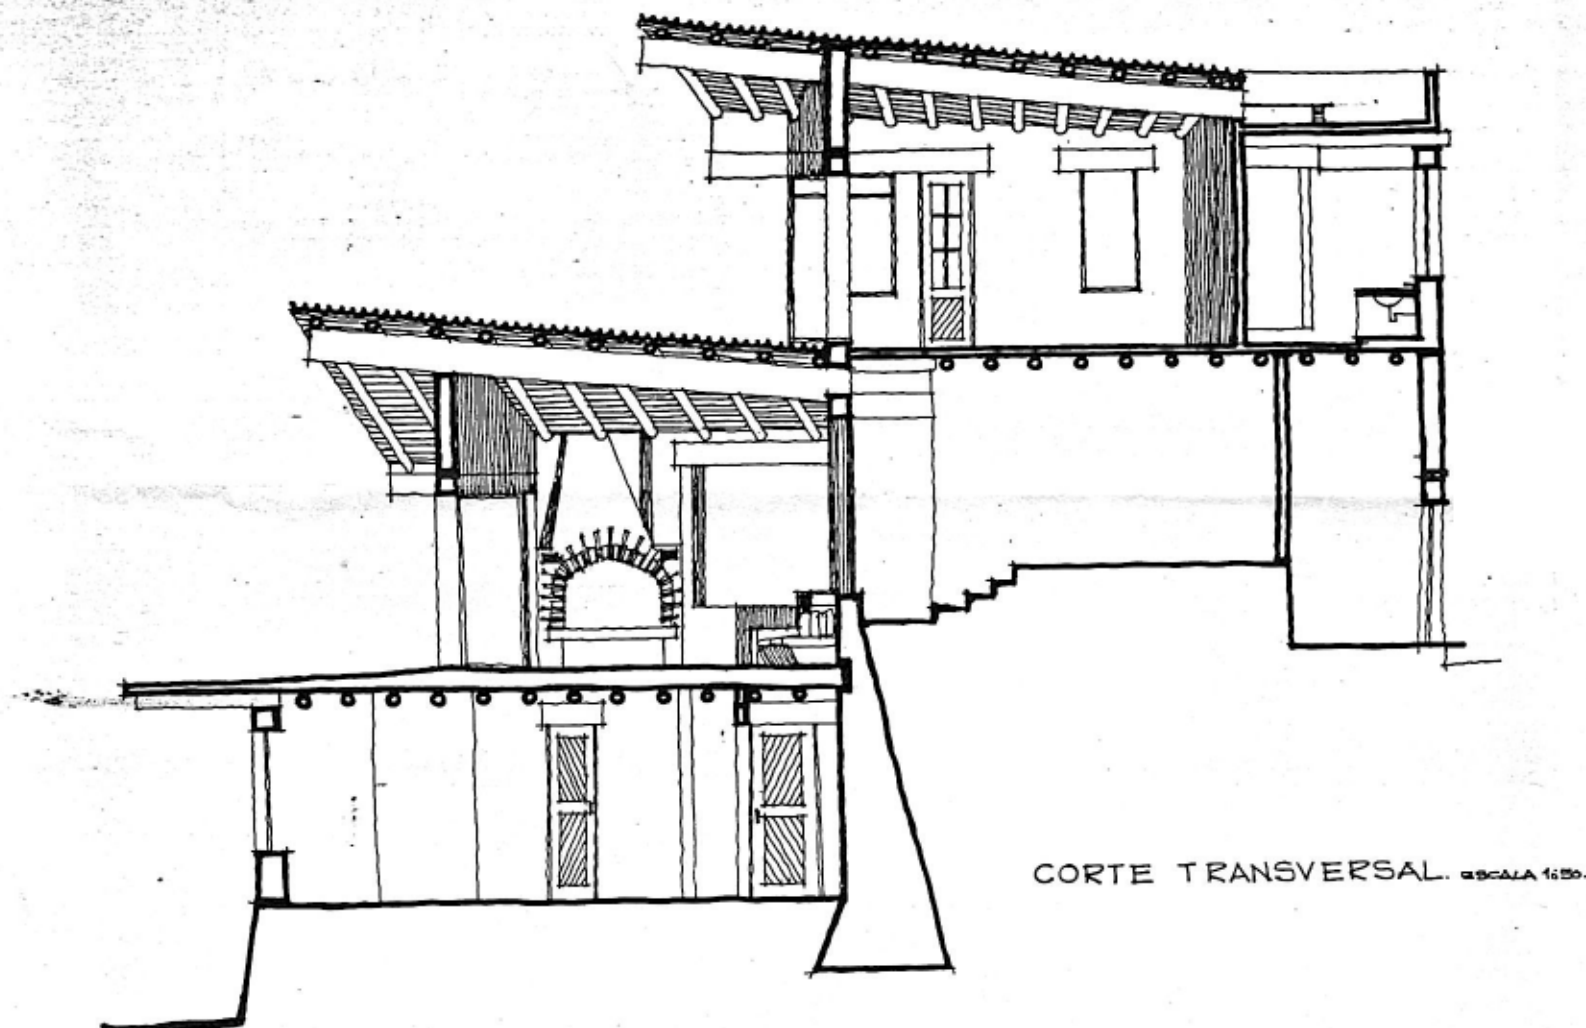

CORTE TRANSVERSAL. ESCALA 1:50.

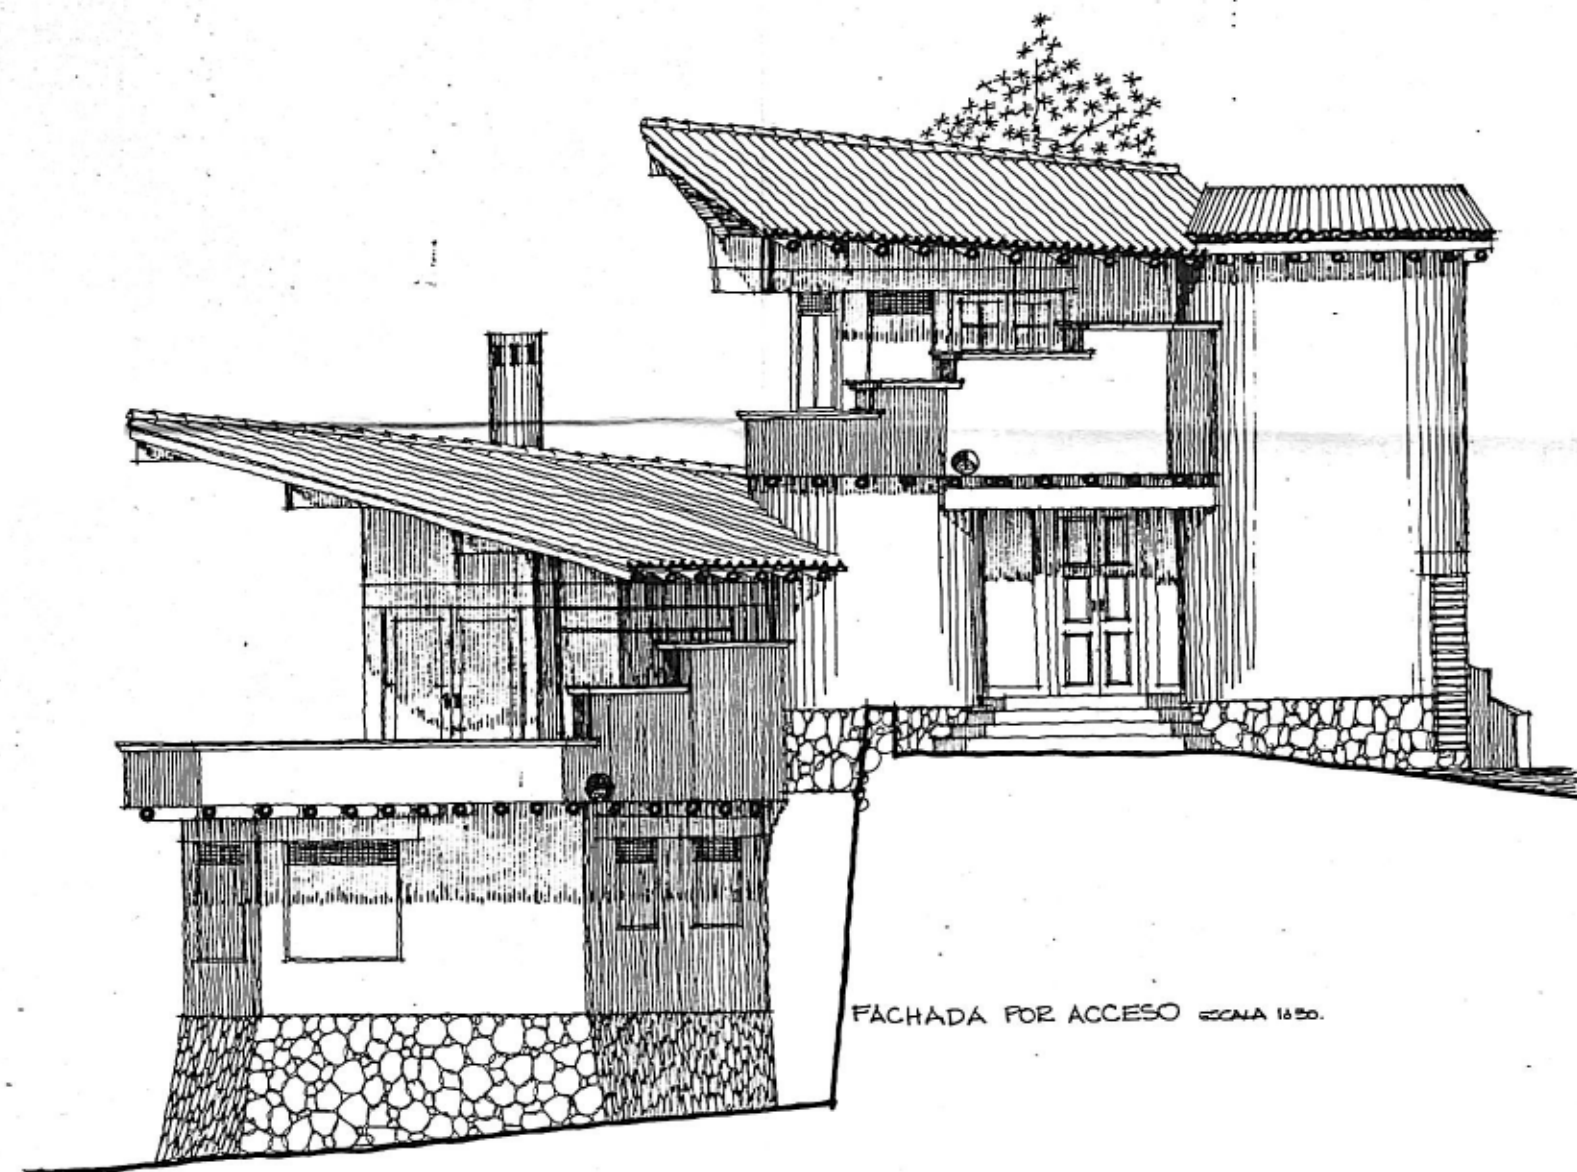

FACHADA POR ACCESO ESCALA 1:50.

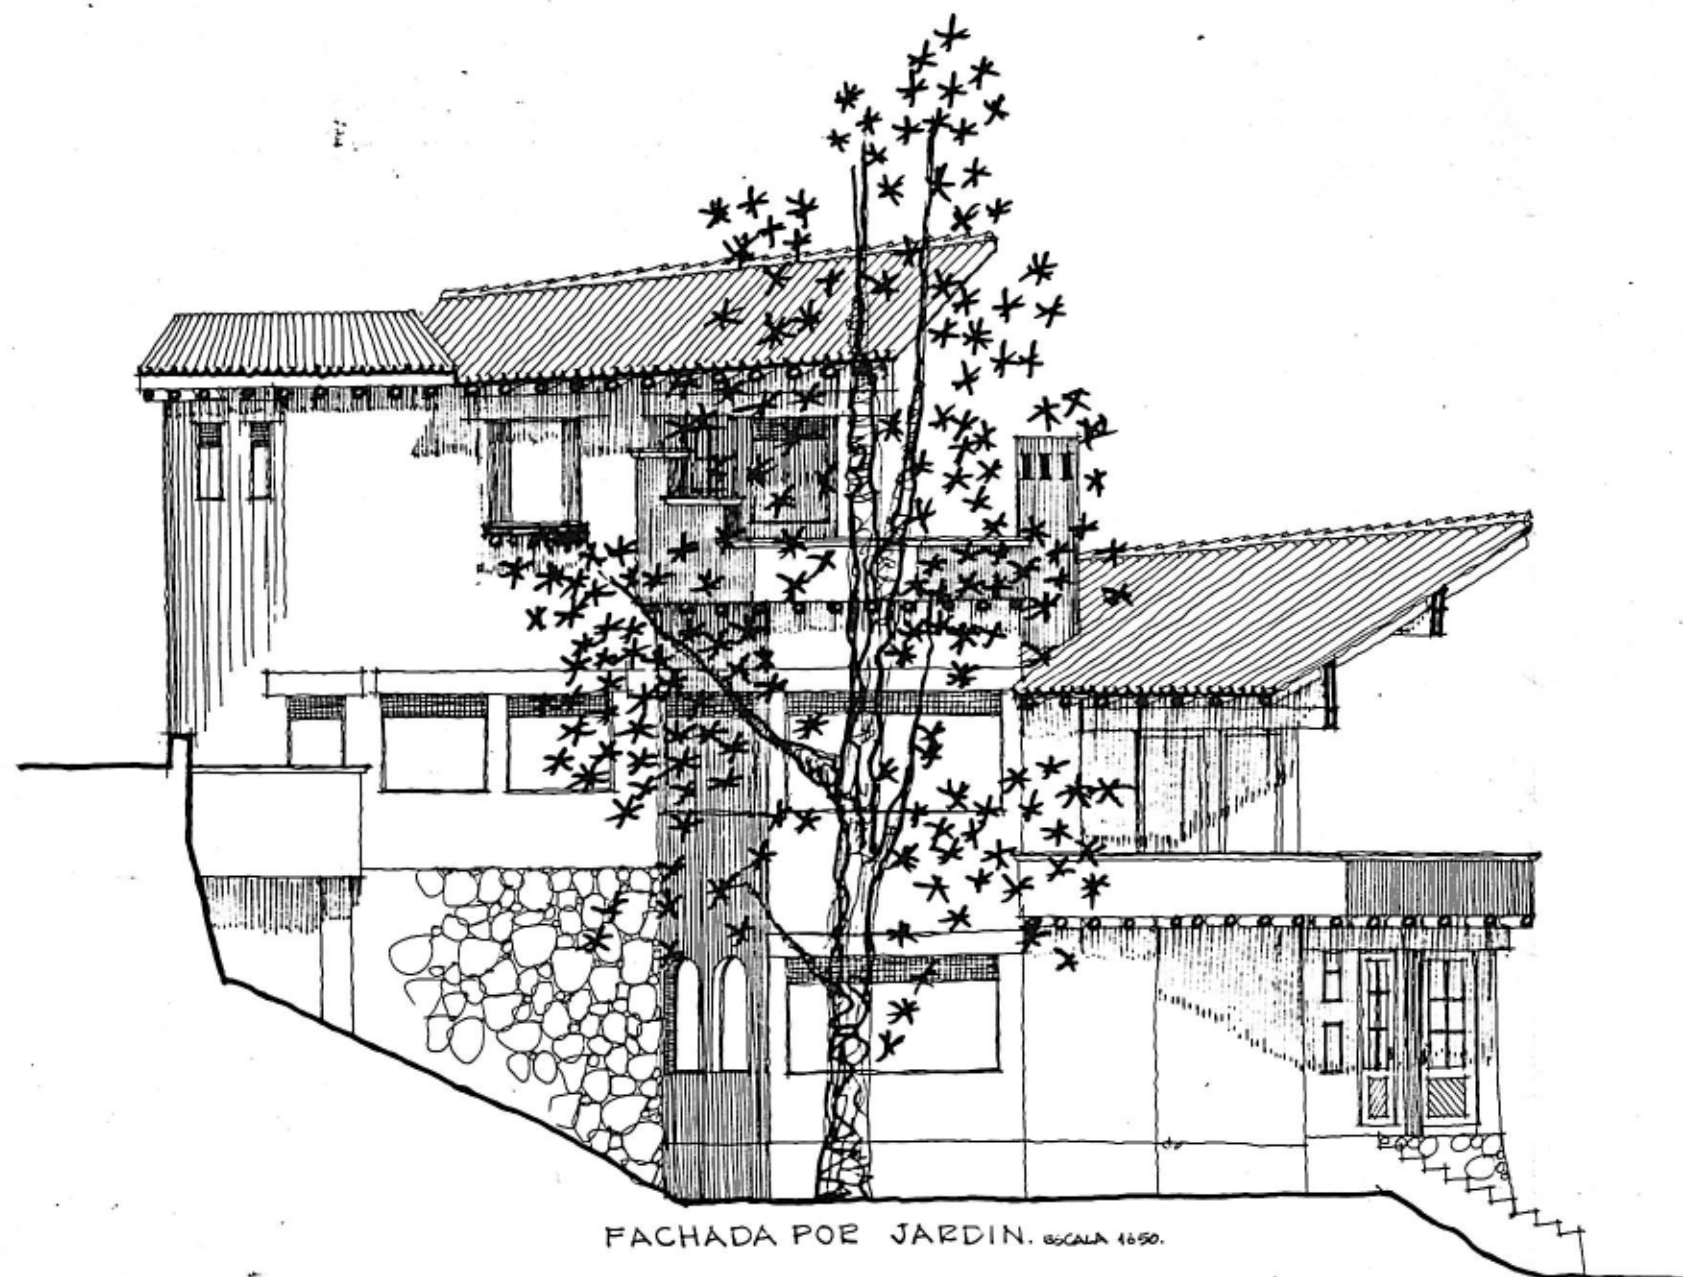

FACHADA POR JARDIN. ESCALA 1:50.

PUA DIAZ AZORIN arquitecto.	obra: CASA HABITACION prop: corporación "ERW" SA. loma bonita nr 150 MEX DF. 05100 ubic: club nautico "El Escondrijo" lote nr	
	plano: fachadas y corte.	Valle de Bravo eda. de Mexico. febrero 1989