
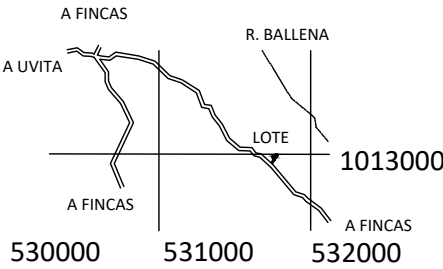


ENTERO

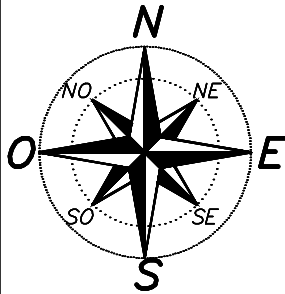


UBICACION GEOGRAFICA
HOJA REPUNTA Y CORONADO
ESCALA: 1 : 50 000
PROYECCION: CRTM 05

EPOCA 2005.83, DATUM CR05,
PROYECCION CRTM05
DATOS TOMADOS DE LA
ORTOFOTO OFICIAL CR SIRGAS
EPOCA 2014.59,
TRANSFORMADOS AL DATUM
CR05

ESCALA DEL MAPA CATASTRAL: 1 : 5000
EXACTITUD ABSOLUTA: +/- 2.00m
EXACTITUD RELATIVA: +/- 0.20m

DERROTERO COORDENADAS CRTM05 (m)		
PUNTO	ESTE	NORTE
1	531752.34	1012927.88
2	531743.31	1012932.47
3	531750.35	1012944.19
4	531753.96	1012952.69
5	531751.35	1012968.35
6	531752.72	1012978.98
7	531756.95	1012984.64
8	531764.36	1012986.12
9	531783.86	1012987.88
10	531785.35	1012984.50
11	531788.31	1012980.82
12	531789.33	1012978.64

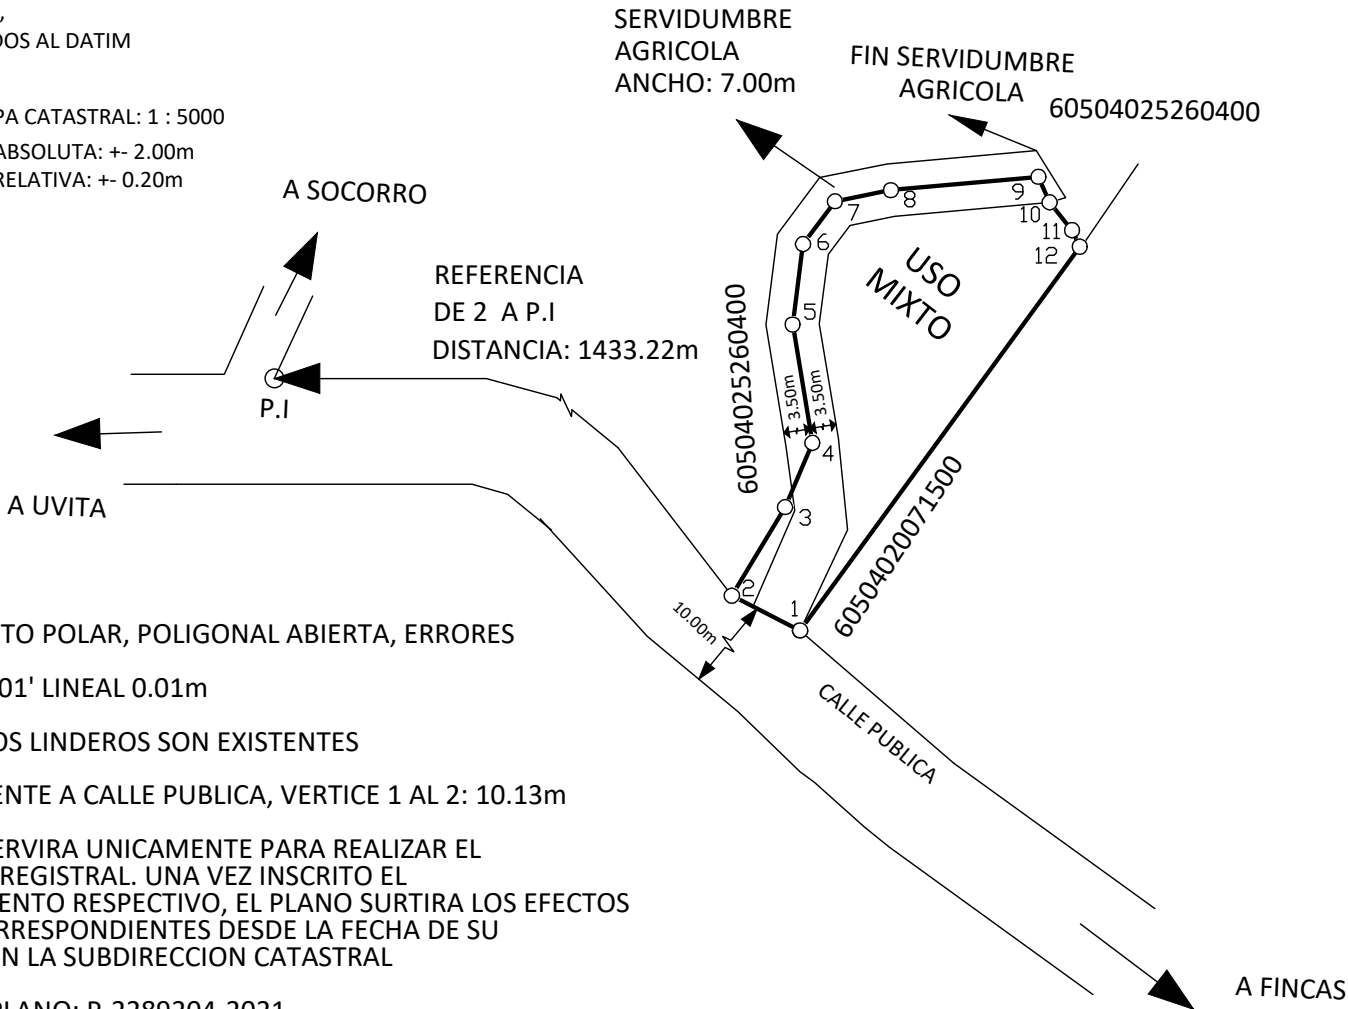

NOTAS

LEVANTAMIENTO POLAR, POLIGONAL ABIERTA, ERRORES ESTIMADOS:
ANGULAR 00° 01' LINEAL 0.01m

DOY FE QUE LOS LINDEROS SON EXISTENTES

DISTANCIA FRENTE A CALLE PUBLICA, VERTICE 1 AL 2: 10.13m

ESTE PLANO SERVIRA UNICAMENTE PARA REALIZAR EL MOVIMIENTO REGISTRAL. UNA VEZ INSCRITO EL FRACCIONAMIENTO RESPECTIVO, EL PLANO SURTIRA LOS EFECTOS JURIDICOS CORRESPONDIENTES DESDE LA FECHA DE SU INSCRIPCION EN LA SUBDIRECCION CATASTRAL

MODIFICA EL PLANO: P-2289204-2021

SITUADO EN: LA UNION DISTRITO 04° BAHIA BALLENA CANTON 05° OSA PROVINCIA 6° PUNTARENAS AREA 1275m²	INFORMACION DE REGISTRO ES PARTE DE FOLIO REAL N° 1 252604 -000 IDENTIFICADOR PREDIAL 60504025260400 AREA SEGUN REGISTRO 20 000m ²	Archivo: HOPE2023	ESCALA 1: 1000
		PROFESIONAL RESPONSABLE RUDDY ANGULO BORBON INGENIERO TOPOGRAFO I.T 35196	FECHA NOVIEMBRE / 2023
			PROTOCOLO TOMO 22149 FOLIO 050