

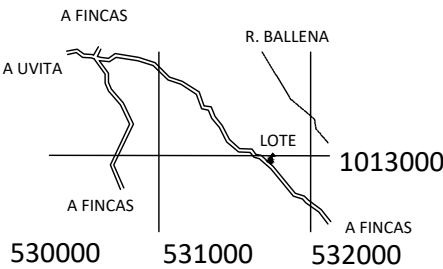


ENTERO

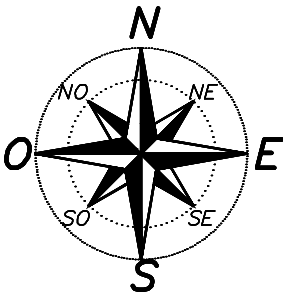

UBICACION GEOGRAFICA
HOJA REPUNTA Y CORONADO
ESCALA: 1 : 50 000
PROYECCION: CRTM 05

DERROTERO COORDENADAS CRTM05 (m)		
PUNTO	ESTE	NORTE
1	531743.31	1012932.47
2	531721.44	1012953.38
3	531755.10	1013002.86
4	531757.91	1012998.08
5	531764.04	1012989.57
6	531764.45	1012986.13
7	531756.95	1012984.64
8	531752.72	1012978.98
9	531751.35	1012968.35
10	531753.96	1012952.69
11	531750.35	1012944.19

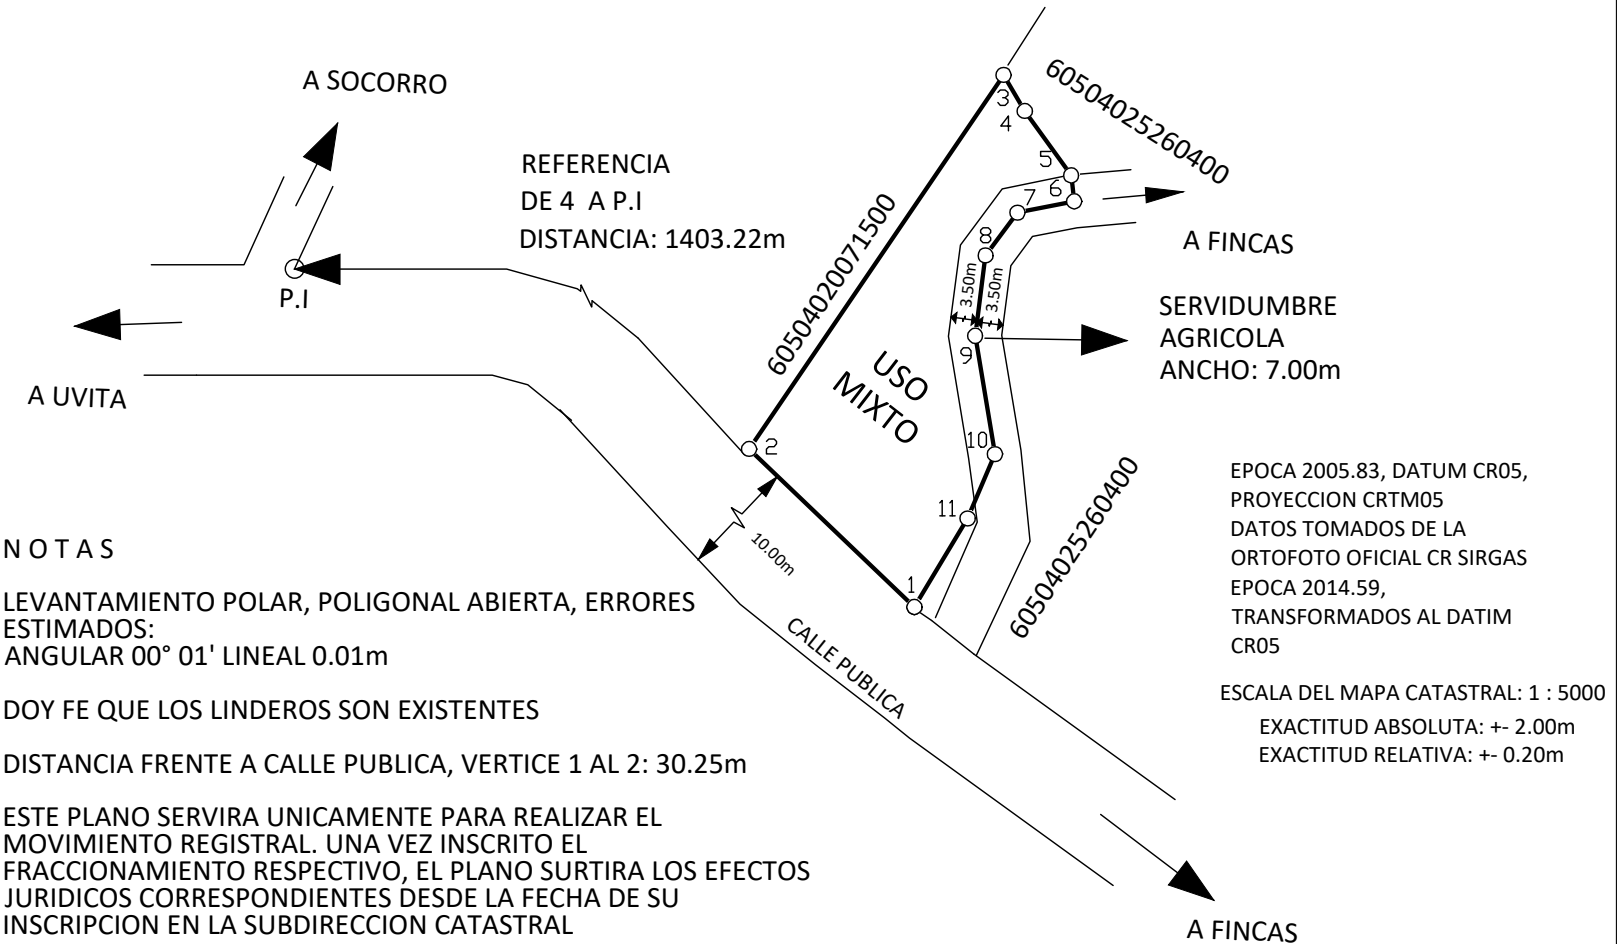

NOTAS

LEVANTAMIENTO POLAR, POLIGONAL ABIERTA, ERRORES ESTIMADOS:
ANGULAR 00° 01' LINEAL 0.01m

DOY FE QUE LOS LINDEROS SON EXISTENTES

DISTANCIA FRENTE A CALLE PUBLICA, VERTICE 1 AL 2: 30.25m

ESTE PLANO SERVIRA UNICAMENTE PARA REALIZAR EL MOVIMIENTO REGISTRAL. UNA VEZ INSCRITO EL FRACCIONAMIENTO RESPECTIVO, EL PLANO SURTIRA LOS EFECTOS JURIDICOS CORRESPONDIENTES DESDE LA FECHA DE SU INSCRIPCION EN LA SUBDIRECCION CATASTRAL

MODIFICA EL PLANO: P-2289204-2021

SITUADO EN: LA UNION DISTRITO 04° BAHIA BALLENA CANTON 05° OSA PROVINCIA 6° PUNTARENAS	INFORMACION DE REGISTRO ES PARTE DE FOLIO REAL N° 1 252604 -000 IDENTIFICADOR PREDIAL 60504025260400 AREA SEGUN REGISTRO 20 000m²	Archivo: HOPE2023	ESCALA 1: 1000
		PROFESIONAL RESPONSABLE RUDY ANGULO BORBON INGENIERO TOPOGRAFO I.T 35196	FECHA NOVIEMBRE / 2023 PROTOCOLO TOMO 22149 FOLIO 050