


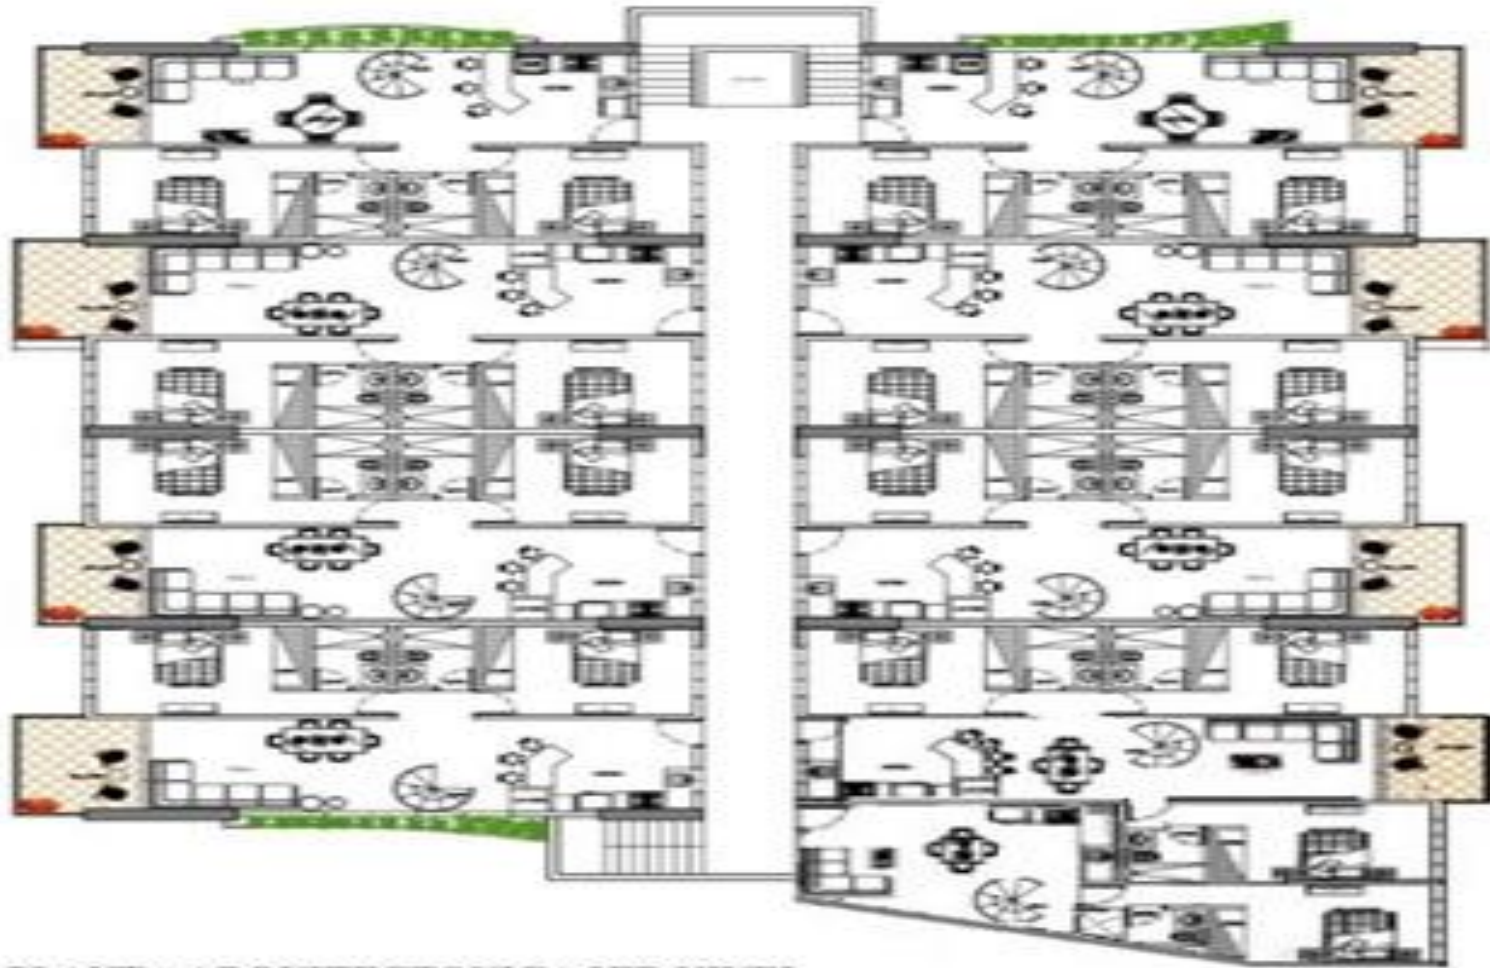


PLANTA ARQUITECTONICA IER NIVEL
ESC. 1:75
0000m2 (sin rampa)




PLANTA ARQUITECTONICA 3ER NIVEL

ESC. 1:75


0000m2 (sin rampa)

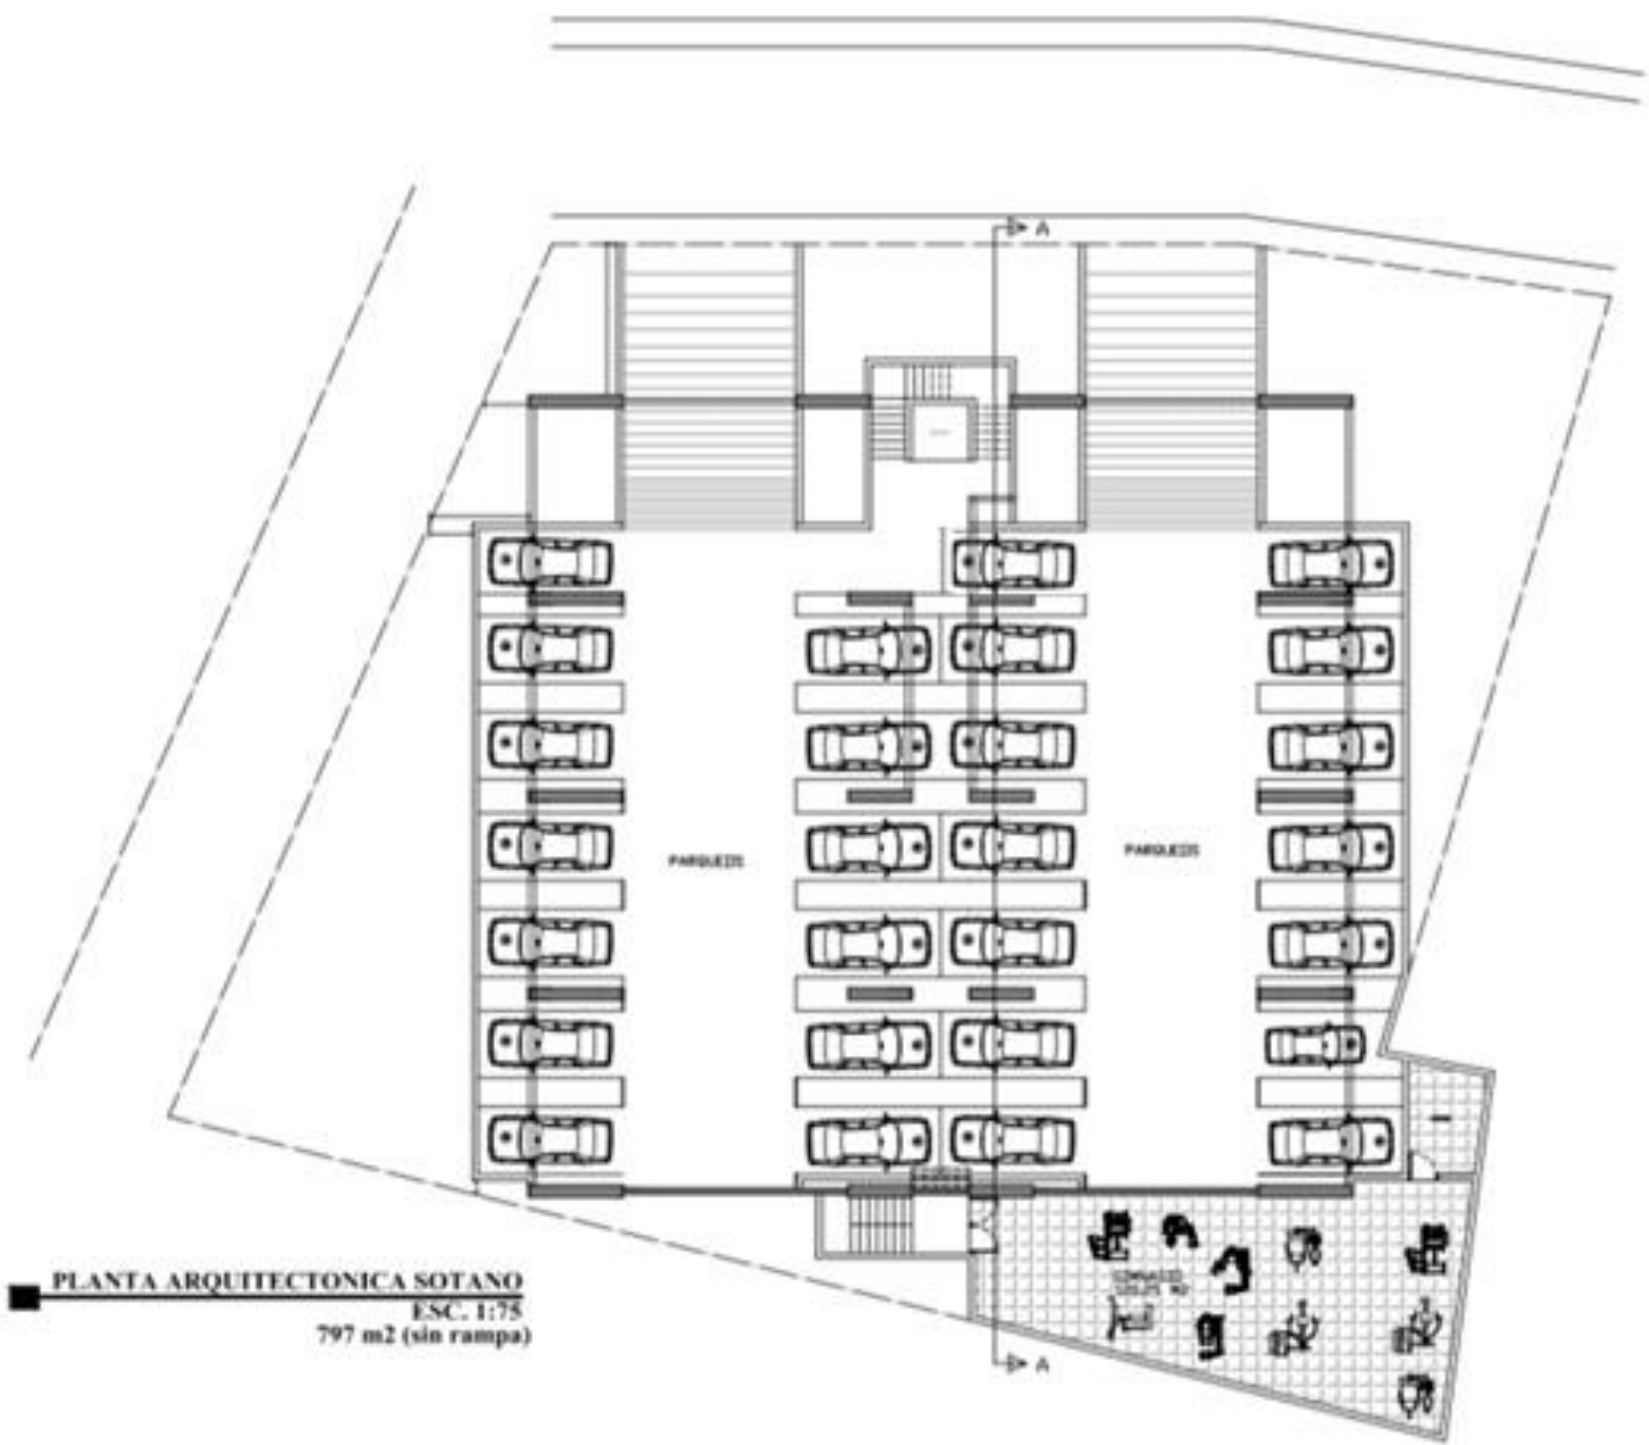

PLANTA ARQUITECTÓNICA SOTANO
ESC. 1:75
797 m² (sin rampa)

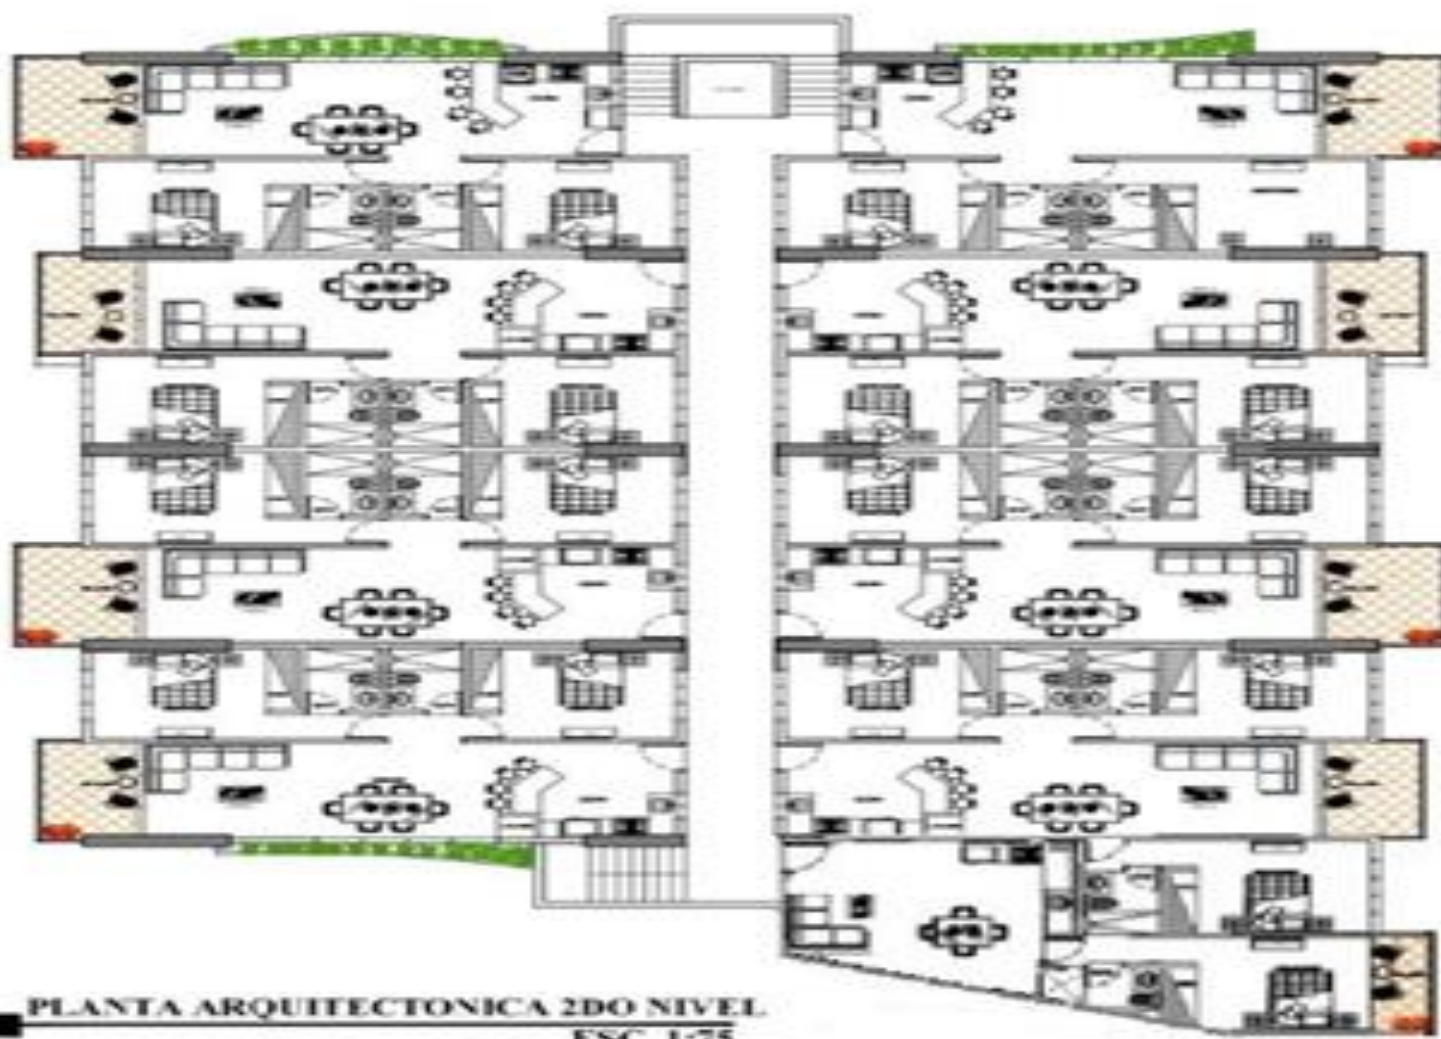

PLANTA ARQUITECTONICA 2DO NIVEL
ESC. 1:75
9000m2 (sin rampa)

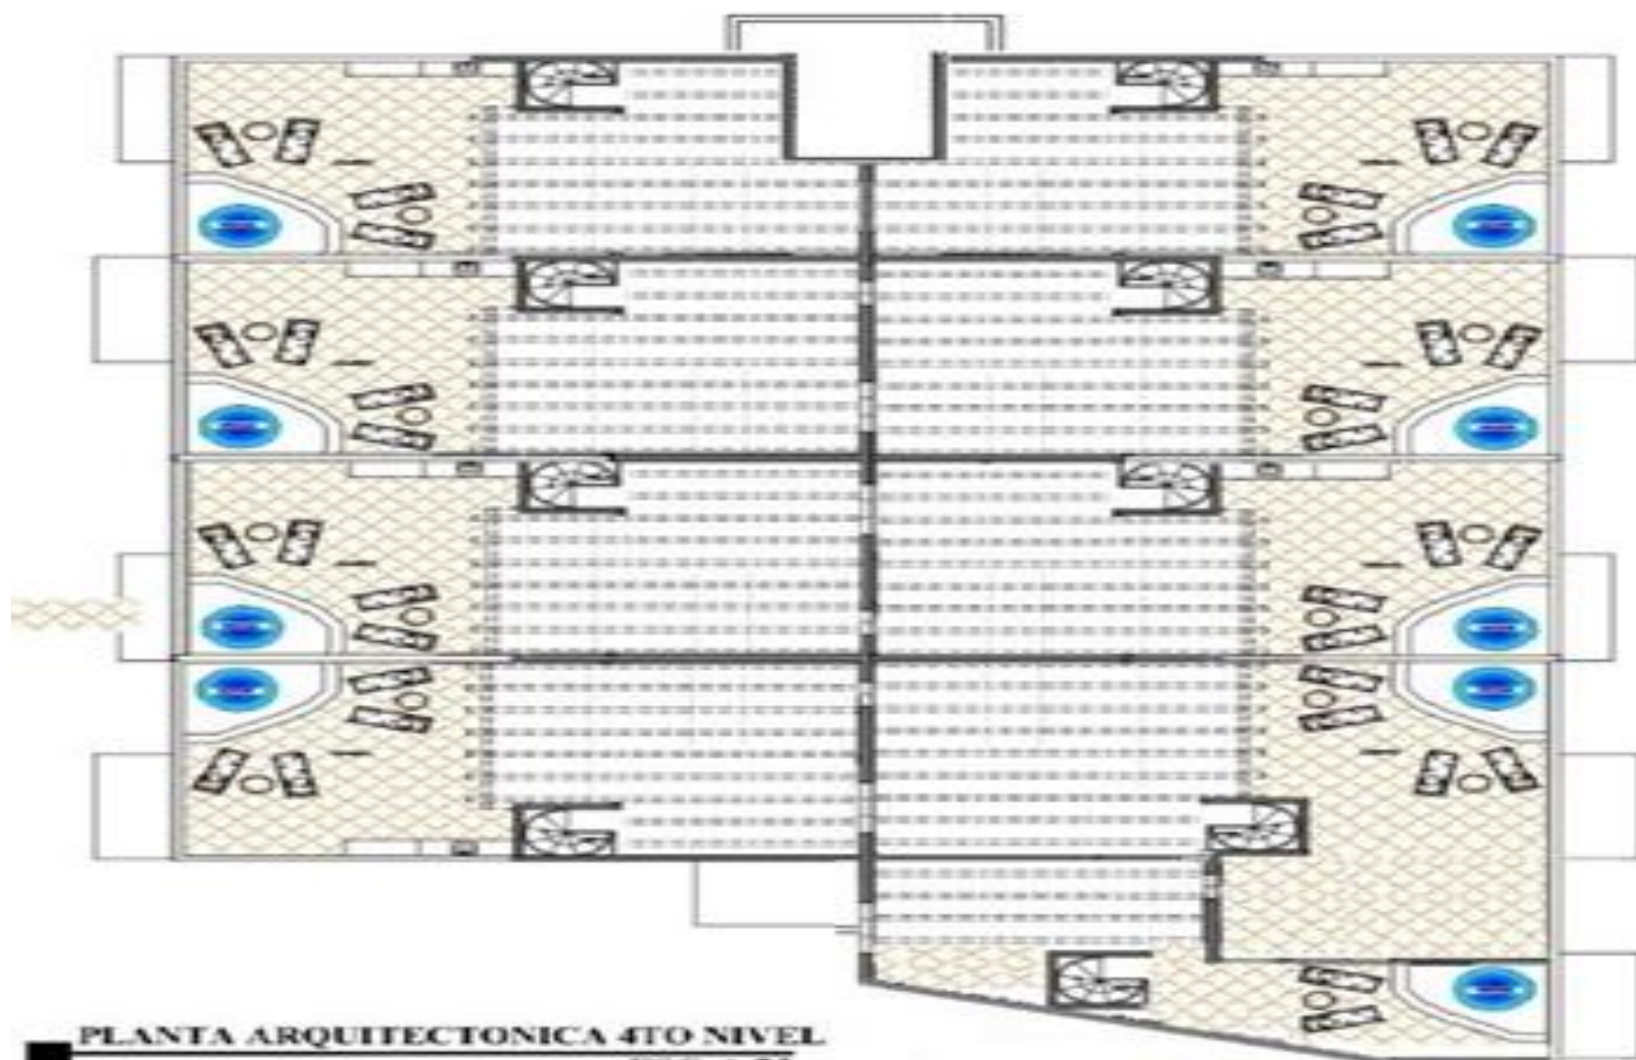

PLANTA ARQUITECTONICA 4TO NIVEL

ESC. 1:75

0000m2 (sin rampa)