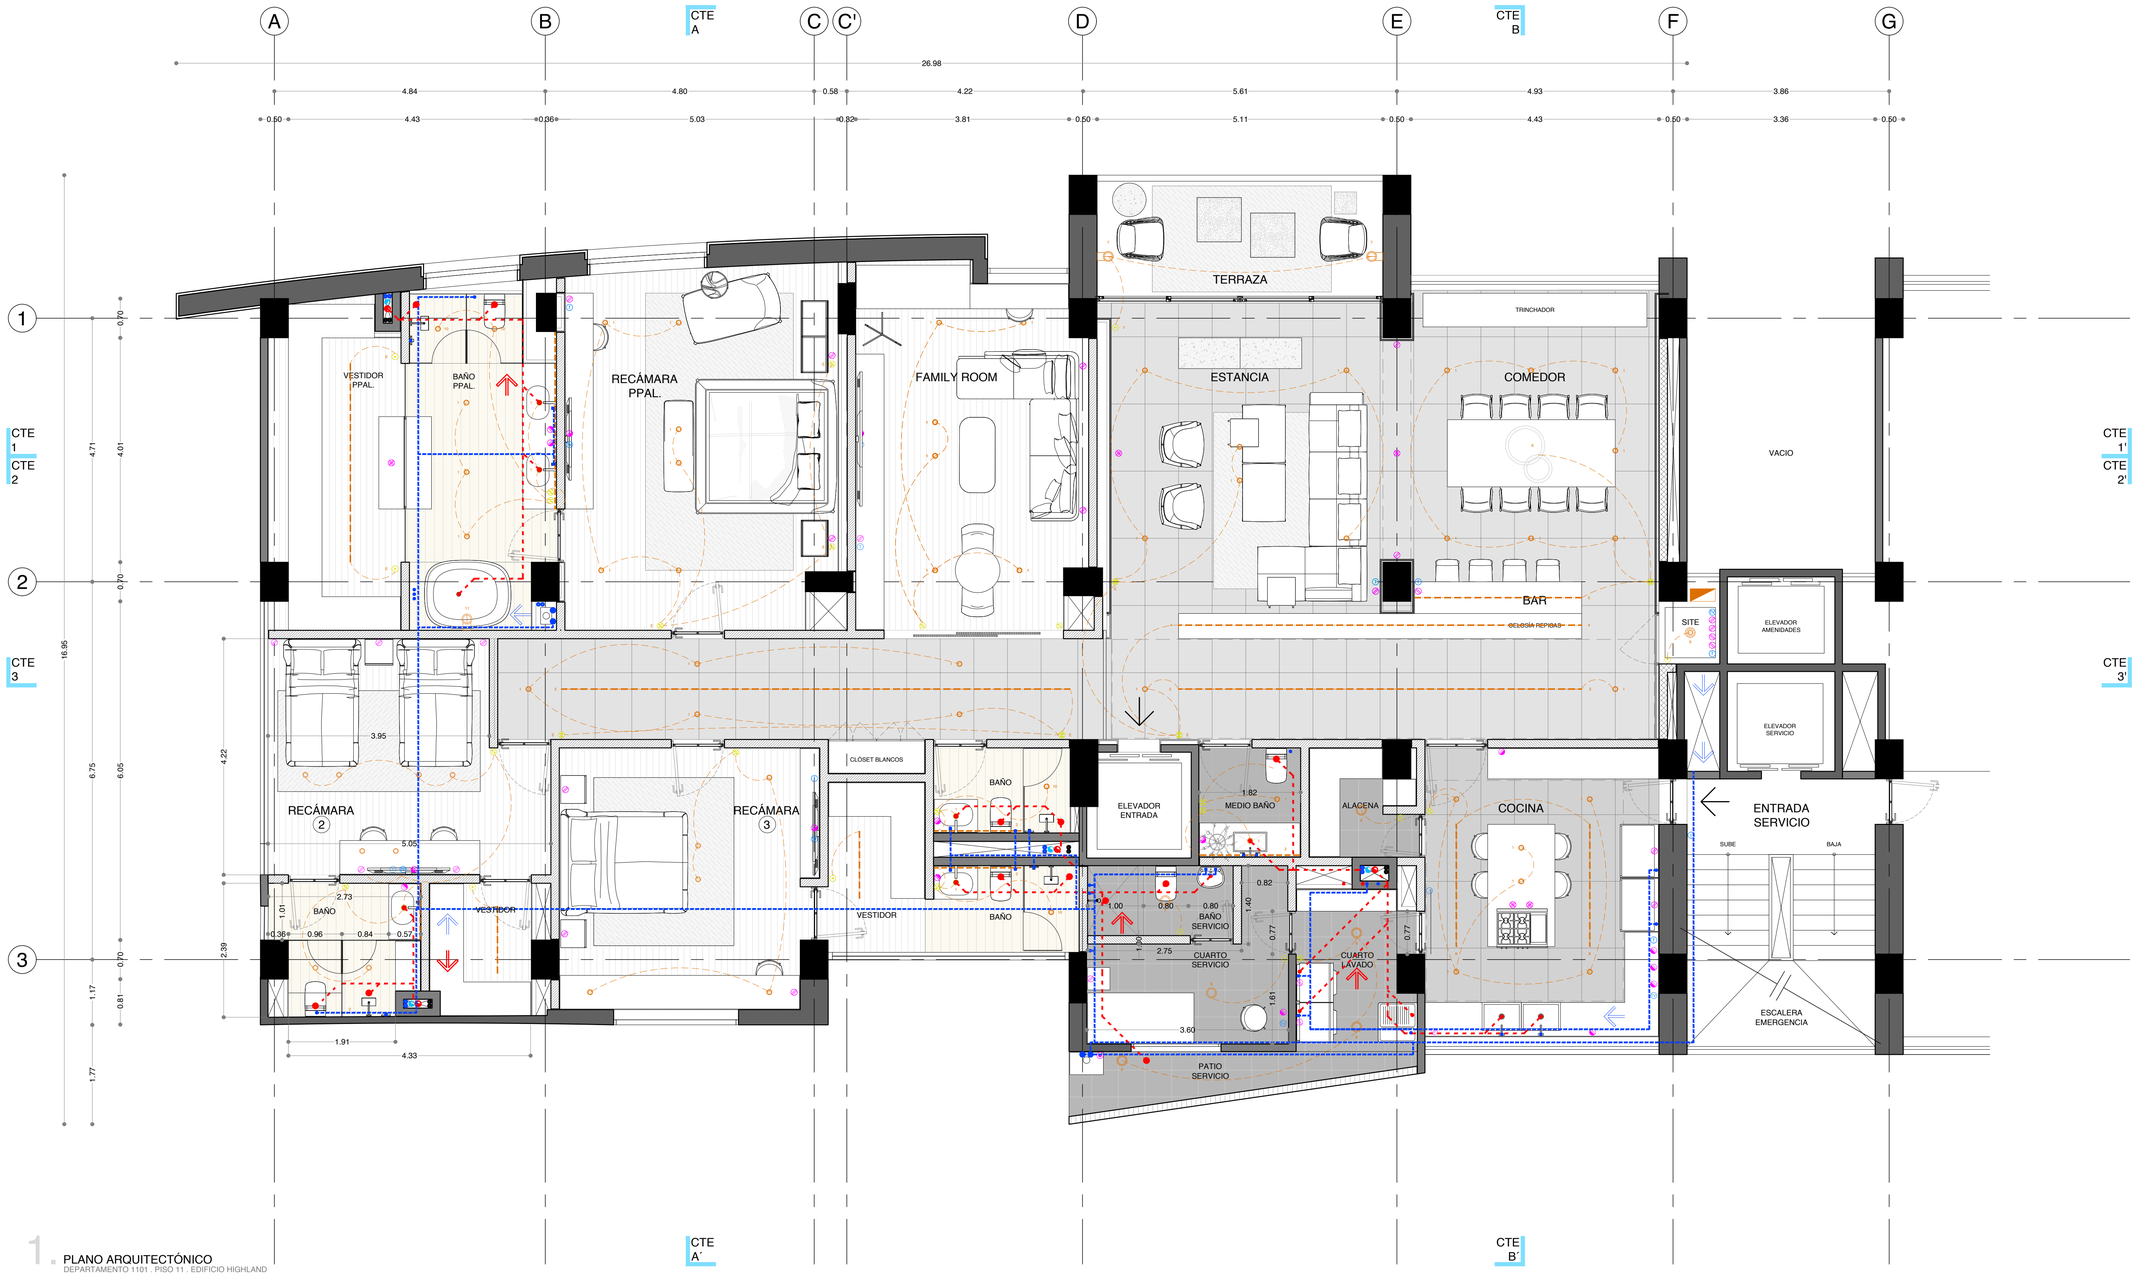

1. PLANO ARQUITECTÓNICO
DEPARTAMENTO 1101 . PISO 11 . EDIFICIO HIGHLAND

SIMBOLOGÍA ILUMINACIÓN

- RED PROPUESTA DE RED
- TRAYECTORIA POR PLAFÓN O MURO COL.
- RED PROPUESTA DE RED
- TRAYECTORIA POR LOSA O PISO
- TIRA DE LED . DIRECTA
- MCA. TECNLITE MOD. 3528,127v IP65
- TIRA DE LED . DRIVER 100 W
- MCA. HALO STRIP MOD. 9.5 W/M - IP65
- PERFIL NEGRO Y DIFUSOR LECHOSO
- LUMINARIA DE EMPOTRAR
- MCA. TECNOLITE LIGHT MOD. URANIUM II
- ACABADO NEGRO
- LUMINARIA DE SOBREPONER (REGADERA)
- MCA. TECNLITE MOD. ADRIA II (VAPOR)
- COLOR NEGRO (PINTADO EN OBRA)
- LUMINARIA DE SOBREPONER (SERVICIOS)
- MCA. MAGG MOD. LUNA 18 S
- ACABADO NEGRO
- LUMINARIA DE SUSPENSIÓN (COMEDOR)
- (POR DEFINIR)
- ACABADO NEGRO
- LUMINARIA DE SOBREPONER
- MCA. MAGG MOD. CUBO A10 IP65
- ACABADO NEGRO

SIMBOLOGÍA INSTALACIÓN ELÉCTRICA

- APAGADOR SENCILLO (+E INDICA ESCALERA) MCA. LEVITON MOD. DECORA - H = 110 CM.
- APAGADOR DOBLE (+E INDICA ESCALERA) MCA. LEVITON MOD. DECORA - H = 110 CM.
- APAGADOR TIPLE (+E INDICA ESCALERA) MCA. LEVITON MOD. DECORA - H = 110 CM.
- CONTACTO DOBLE H = 45 CM. MCA. LEVITON MOD. DECORA
- CONTACTO DOBLE H = 110 CM. (EN BAÑOS GFCI) MCA. LEVITON MOD. DECORA (EN EXTERIOR EXT.)
- APAGADOR DOBLE H = EN PISO (+PI) O PLAFÓN (+PI) MCA. LEVITON MOD. DECORA
- APAGADOR DOBLE H = 180 CM. MCA. LEVITON MOD. DECORA
- SALIDA PARA TELEVISOR H = 45 CM. MCA. LEVITON MOD. DECORA
- SALIDA PARA TELÉFONO H = 45 CM. MCA. LEVITON MOD. DECORA
- SALIDA PARA INTERFÓN H = 45 CM. MCA. LEVITON MOD. DECORA
- TABLERO DE DISTRIBUCIÓN H = 165 CM. MCA. SQUARE'D MOD. SQUARE'D

SIMBOLOGÍA INSTALACIÓN HIDRÁULICA

- RED HIDRÁULICA PROPUESTA (FRÍA Y CALIENTE)
- SUBIDA O BAJADA DE COL. HIDRÁULICA (BCF & SCF)
- SALIDA HIDDRÁULICA DE Ø 1"
- SALIDA HIDRÁULICA DE Ø 1 1/2"
- INDICA TRAYECTORIA (FLUJO DE RED PROPUESTA)

SIMBOLOGÍA INSTALACIÓN SANITARIA / PLUVIAL

- RED SANITARIA PROPUESTA
- SUBIDA O BAJADA DE AN - AG
- SALIDA SANITARIA DE Ø 2"
- SALIDA SANITARIA DE Ø 4"
- INDICA TRAYECTORIA (PENDIENTE DE RED 2%)

CROQUIS DE LOCALIZACIÓN

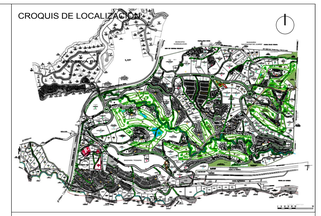

NORTE

ESCALA GRÁFICA
0 1.0 2.0 3.0 4.0 5.0 m
ESCALA 1:50

Las dimensiones y cotas escritas en estos dibujos tendrán preferencia sobre la escala. Los contratistas deberán verificar y ser responsables por todas las dimensiones y condiciones en el trabajo y esta oficina debe ser notificada de cualquier variaicon en las dimensiones y condiciones indicadas en el plano. Especificaciones y detalles en la escala adecuadas deberan ser sometidos para aprobación de esta oficina para proceder a la fabricacion de los elementos que se indiquen.

Todas las ideas, diseños, acomodos y planes indicados o representados en este plano pertenecen y son propiedad de GRUPO CONSTRUCTOR ILO, S.A. de C.V. E INMOBILIARIA LAGO ONTARIO, S.A. de C.V. y fueron creados, surgidos y desarrollados para uso en y en la relacion con el proyecto especificado. Ninguna de dichas ideas, diseños, acomodos y planes debera ser usada por o presentado a persona alguna, firma o compañía, por ningun motivo cualquier que sea sin el permiso escrito de GRUPO CONSTRUCTOR ILO, S.A. de C.V. E INMOBILIARIA LAGO ONTARIO S.A. de C.V.

ANOTACIONES

Cotas en metros.

1.- Las cotas rigen el dibujo .
2.- Todas las cotas aparecen en planos de albañileria.
3.- El nivel topográfico de acceso es: +0.00 = +0.00.

CORTE ESQUEMÁTICO

corresponsable en diseño urbano y arquitectónico

director responsable de obra:

corresponsable en estructuras

corresponsable en instalaciones

revisiones: fecha:

modificaciones:

fecha	observaciones	revisión
18/02/2023	Ducto de instalaciones / forro de columna baño ppal.	cgr
01/03/2023	Trazo y muros en Recámara 2	cgr

planos de referencia:

selección	archivo

SIMBOLOGÍA:

- COLUMNA DE CONCRETO
- MURO DE CONCRETO
- MURO DE BLOCK EXISTENTE
- MURO DE TABIMAX 15
- MURO LIGERO DE TABLACEMENTO
- LAMBRÍN DE MADERA ENDUELADA
- LAMBRÍN DE MÁRMOL TRAVERTINO
- LAMBRÍN DE TABLACEMENTO

INMOBILIARIA LAGO ONTARIO

propietario:	ALONSO ALFARO SÁNCHEZ
proyecto:	HIGHLAND 1101, BOSQUE REAL
ubicación:	EDIFICIO HIGHLAND, DEPARTAMENTO 1101, PISO 11 BOQUE REAL, C.P. 52774, NAUCALPAN DE JUÁREZ ESTADO DE MÉXICO, MÉXICO.
plano:	PLANO ARQUITECTÓNICO . OPCIÓN B
descripción:	PROYECTO EJECUTIVO
revisó: cgr	dibujó: cgr
fecha: MARZO 2023	escala: 1:50 M.
archivo: 000 . 01 . 01	clave: AR-01 (b)