

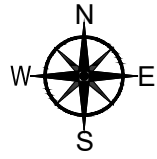
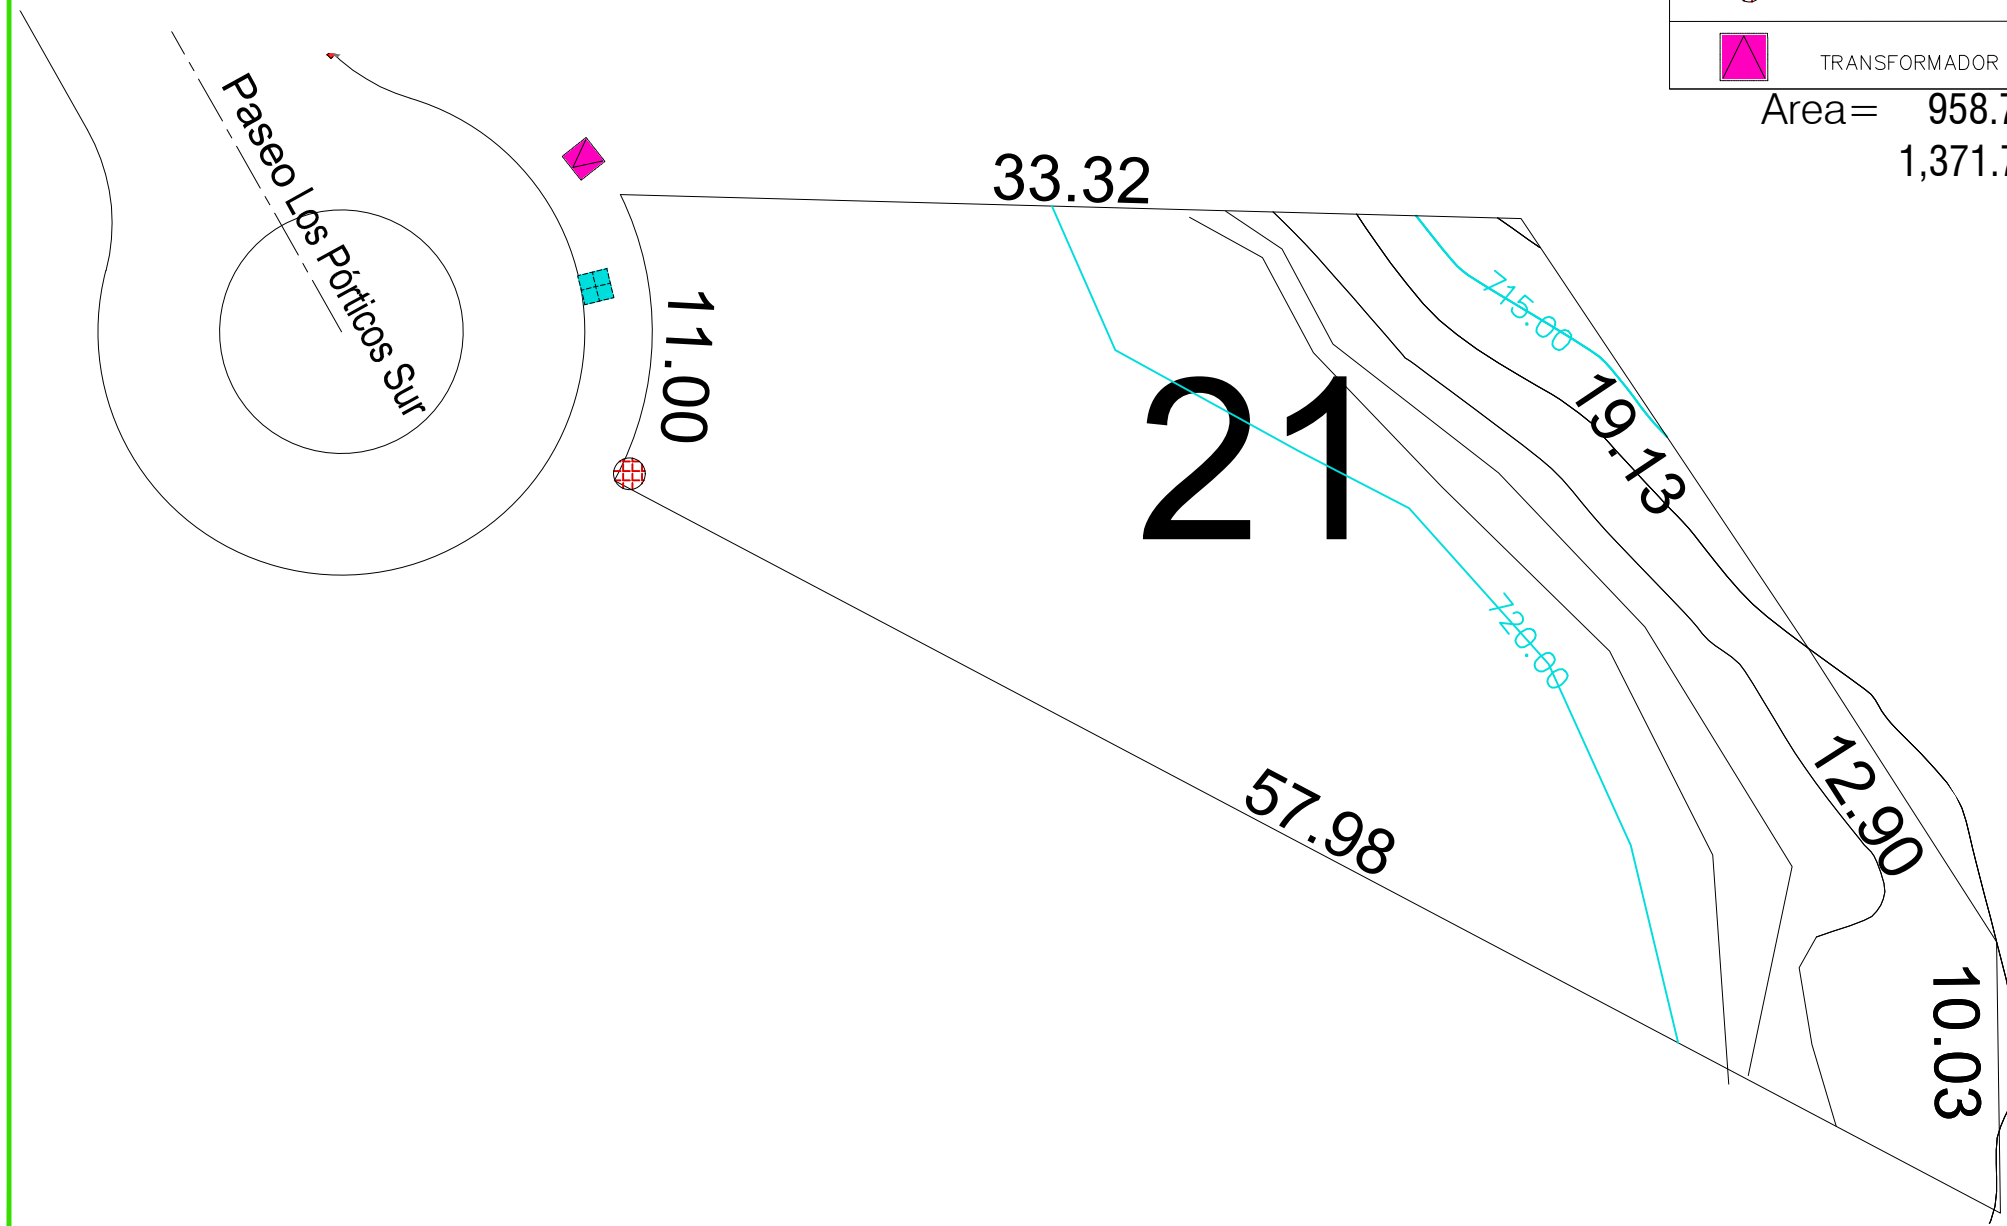


Lote 21 Poligono N

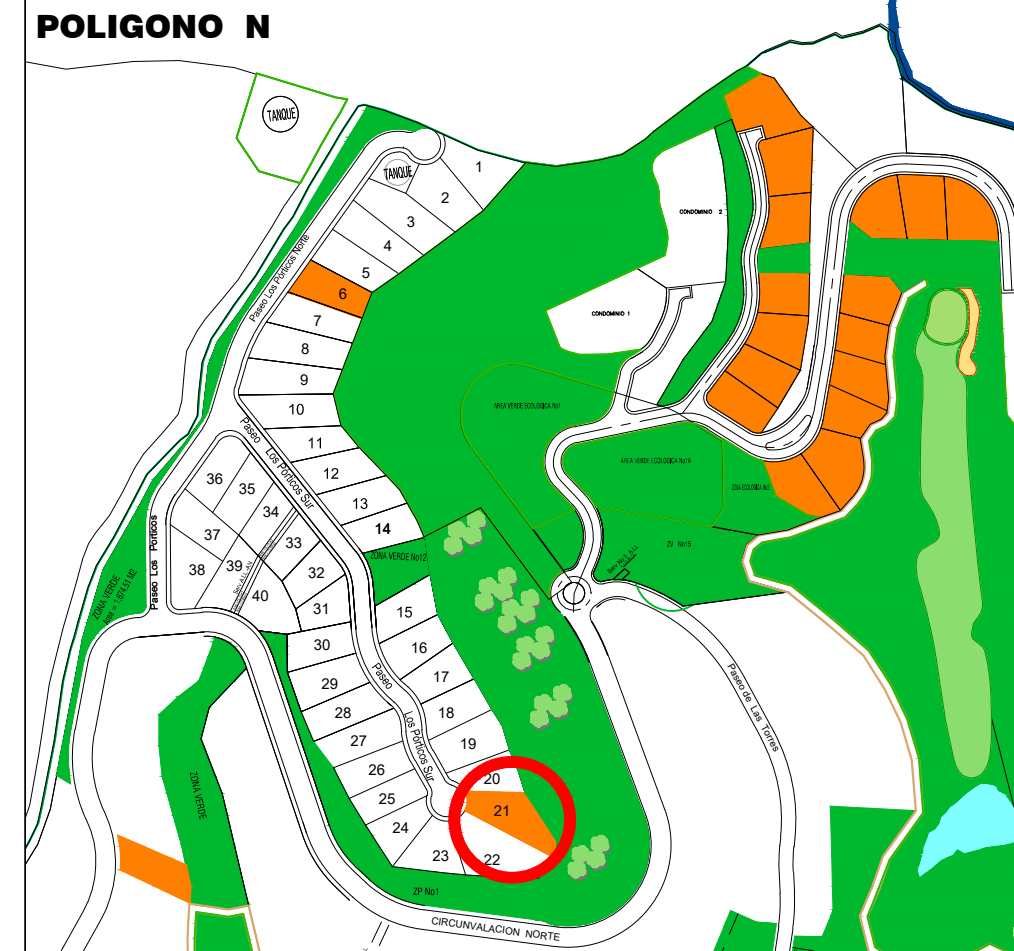

SIMBOLOGIA	
	LAMPARA
	CAJA TELEFONICA
	CAJA ELECTRICA SECUNDARIA
	ACOMETIDA ELECTRICA
	ACOMETIDA DE AGUA POTABLE
	MECHA AGUAS NEGRAS
	TRANSFORMADOR

Area= 958.73 m²
1,371.75 v²

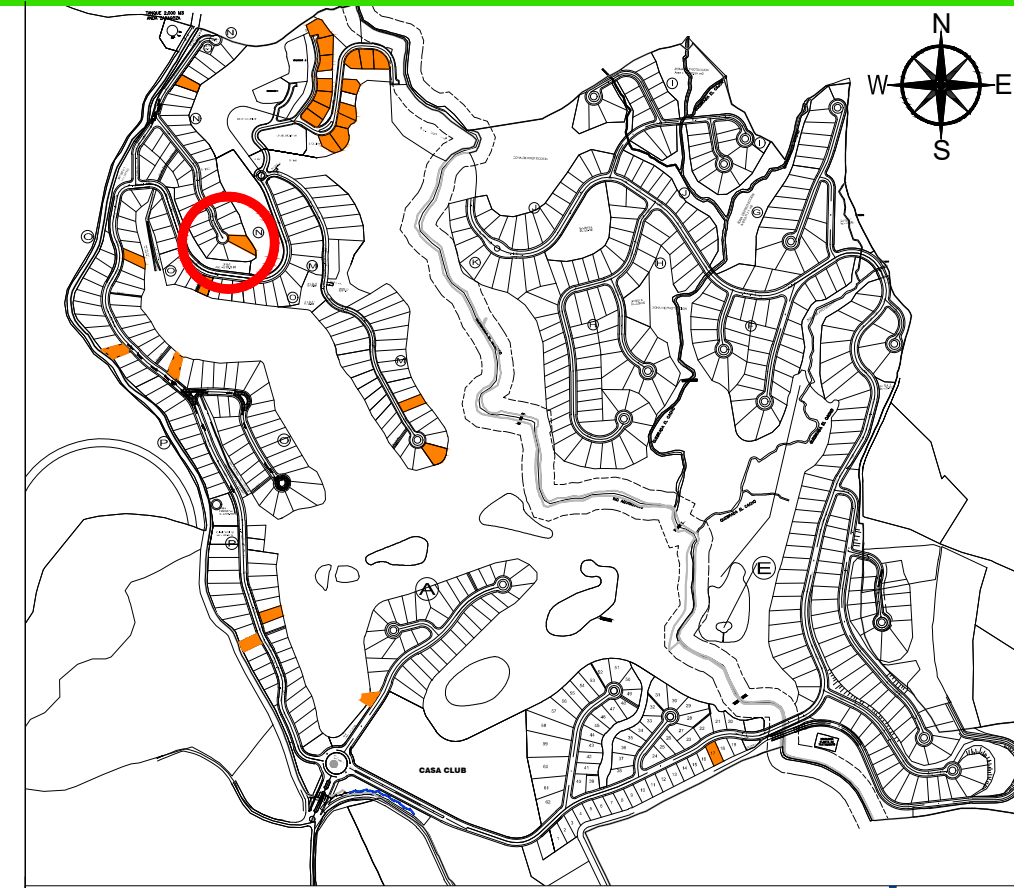

Notas: Las imágenes y esquemas mostrados, ilustran la localización de los servicios de la urbanización y de los lotes. JOR S.A. DE C.V. se reserva el derecho de modificar diseños y las especificaciones de materiales para mejorar la calidad del proyecto o para adecuarlos a requerimientos o regulaciones. Áreas indicadas son aproximadas. Planos sin escala. La numeración de lotes se puede variar.