



**PLANTA ARQ. BAJA**

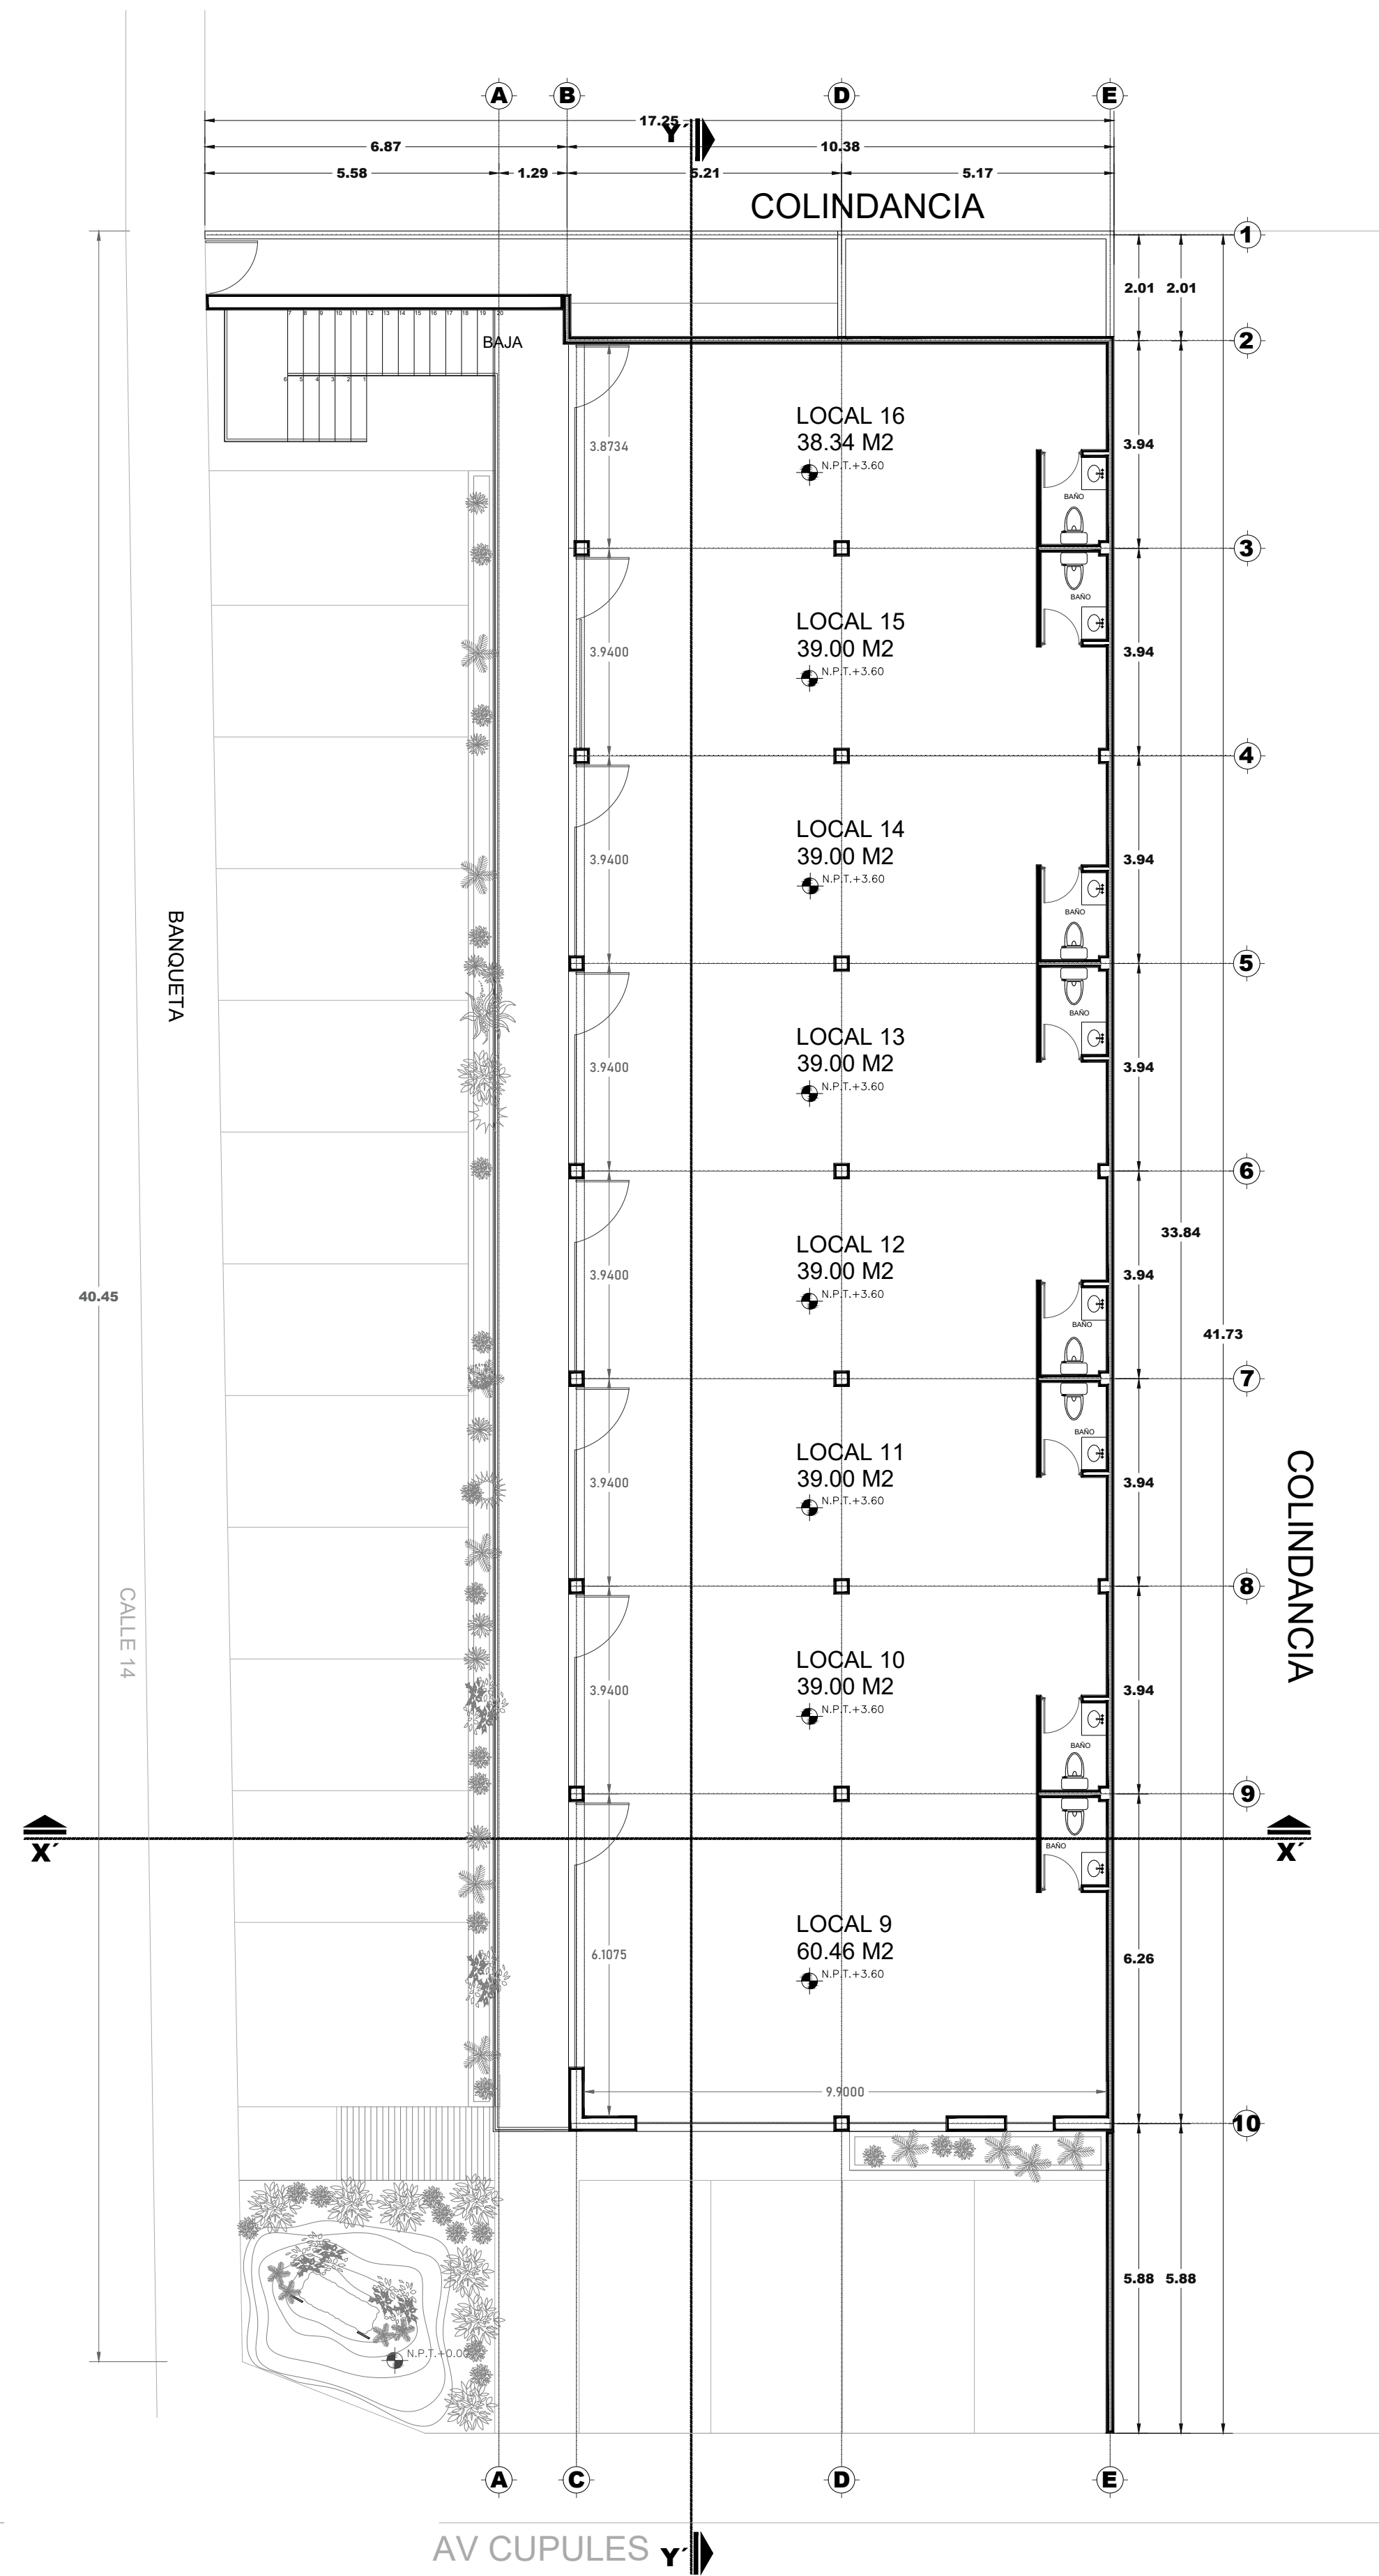


**PLANTA ARQ. ALTA**


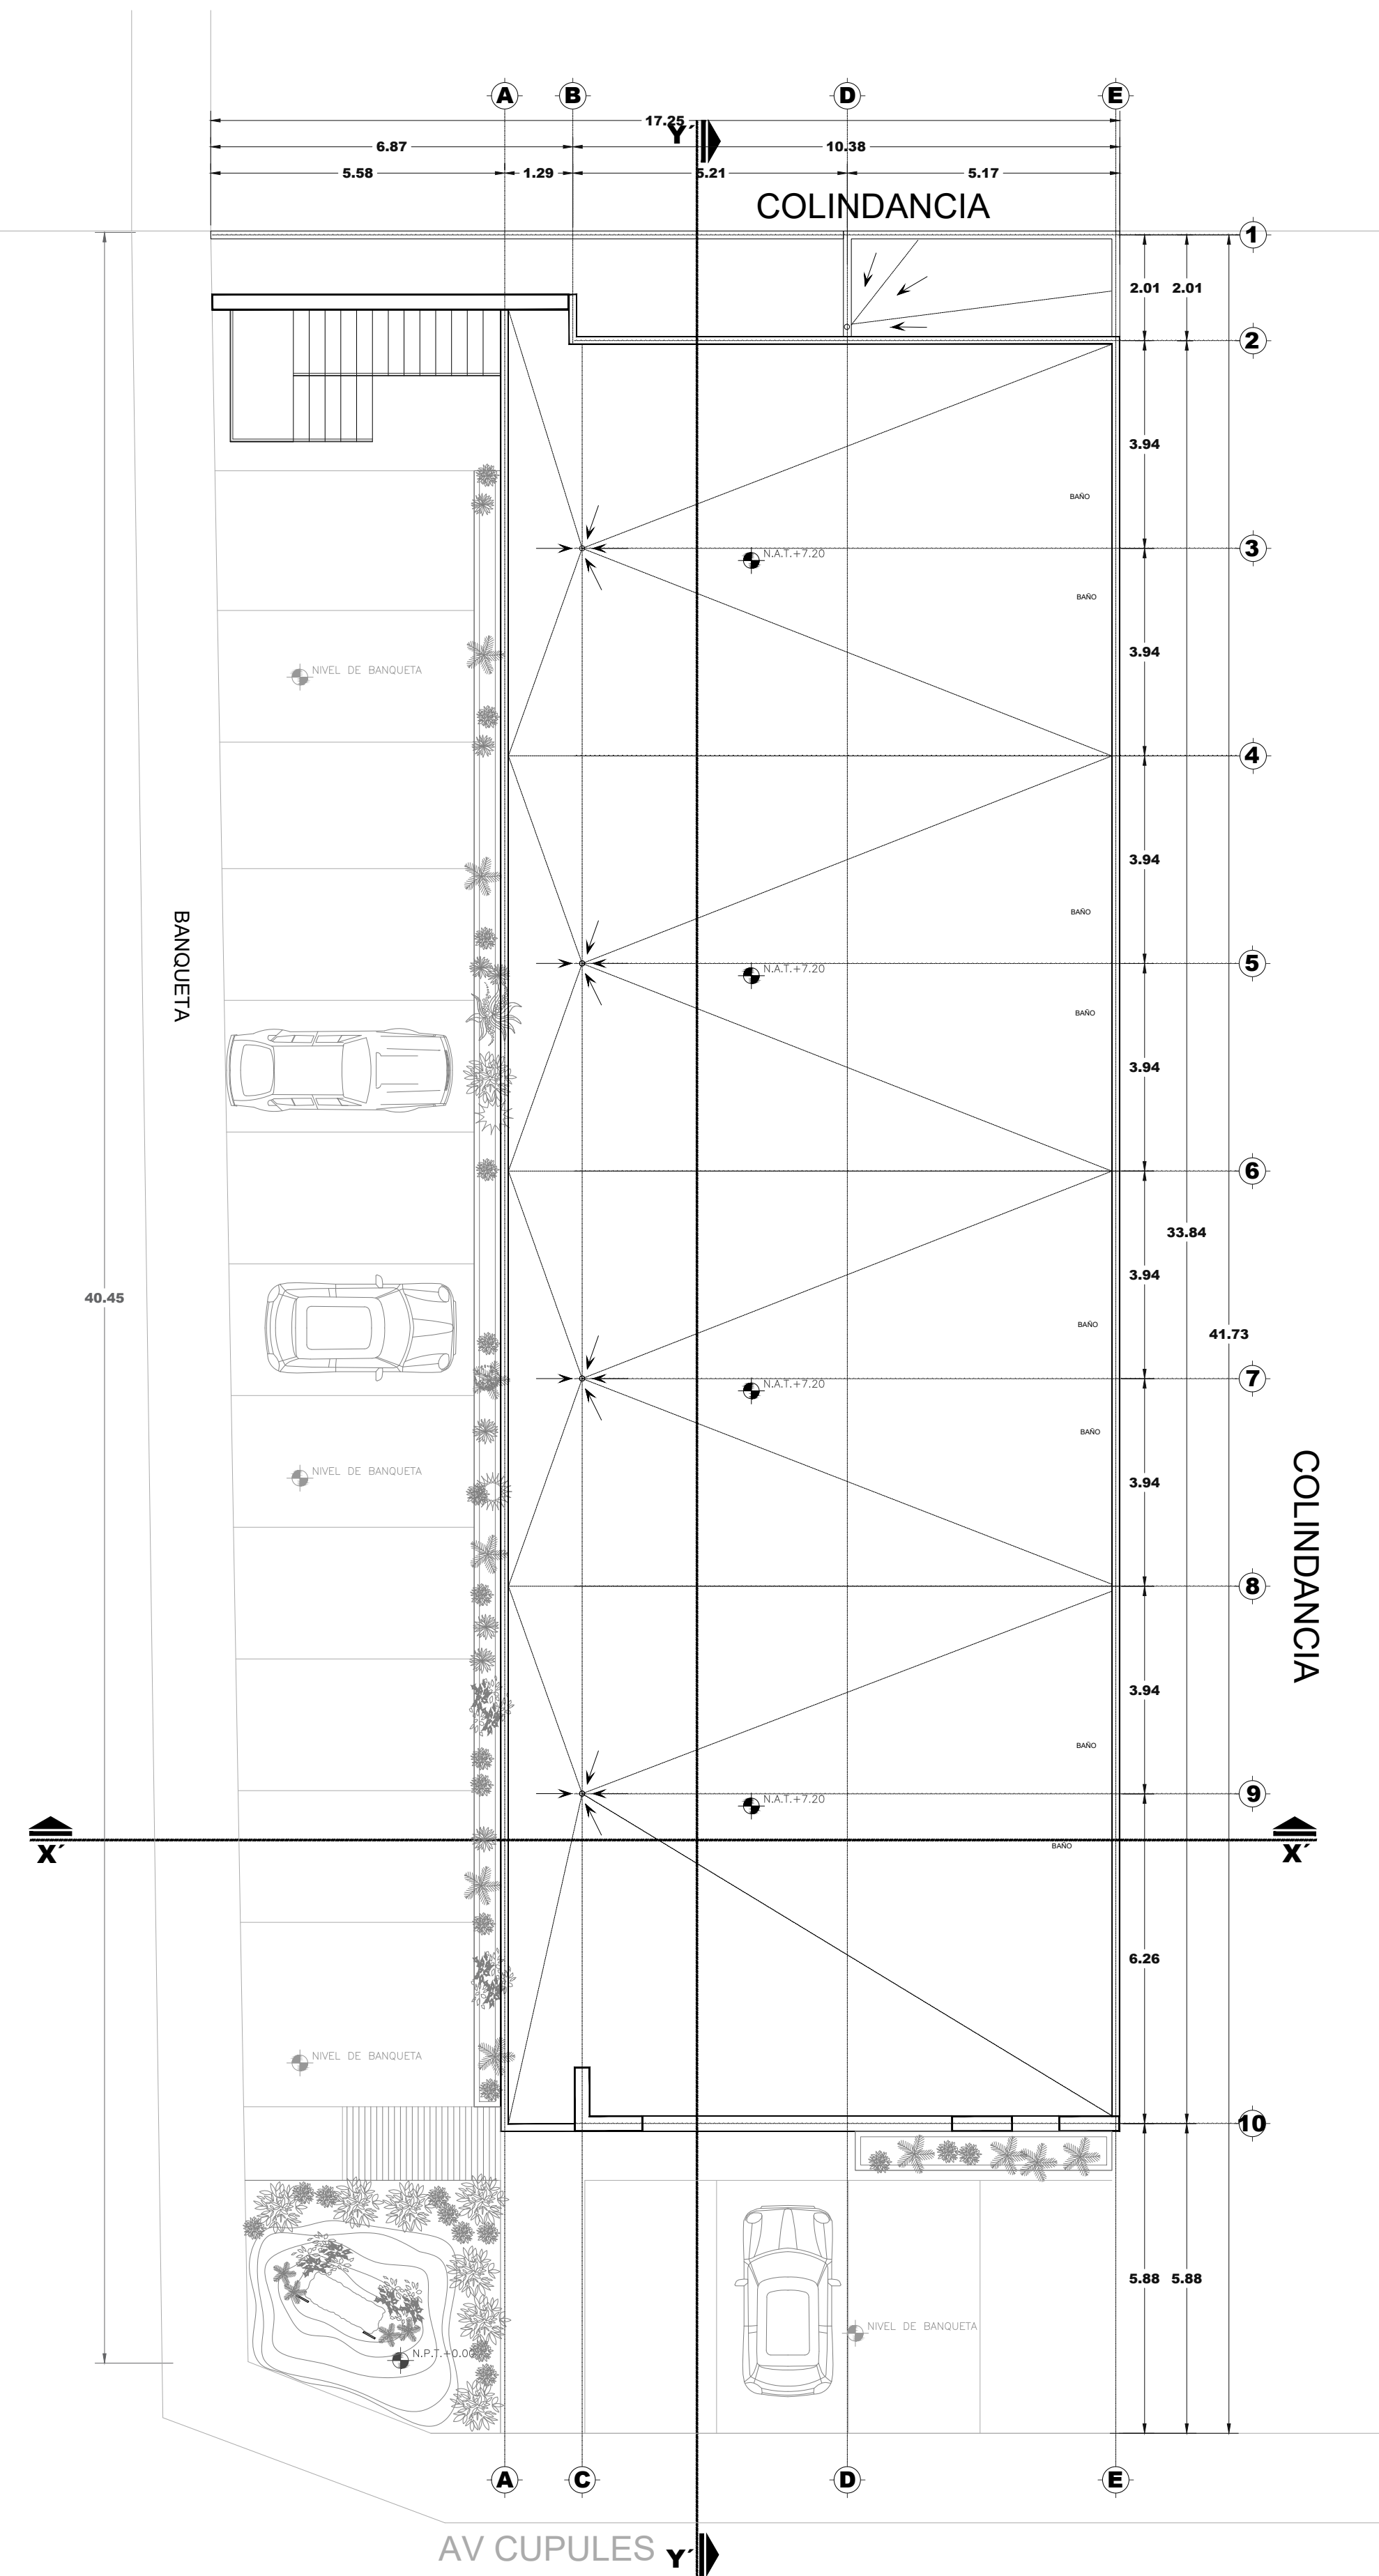


**PLANTA ARQ. AZOTEAS**

ORIENTACIÓN

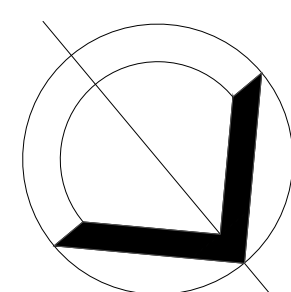

LOCALIZACIÓN: Av. Cupules, 114, Mérida, Yucatán

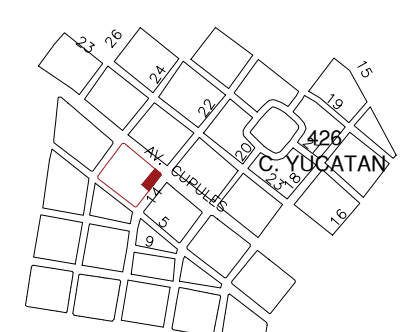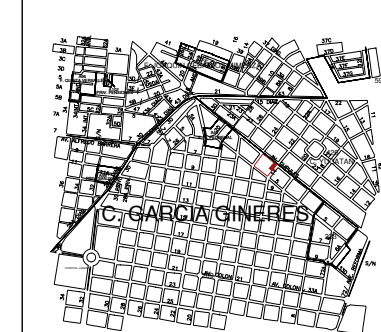

DEPARTAMENTO DE ARQUITECTURA

COORDINÓ:

Arq. Carlos A. Rodríguez Vera

ELABORÓ:

Pract. Adriana Xool

**SMART**  
PLAZA

PROYECTO  
**LA PLACITA**  
TIPO DE PLANO  
**ARQUITECTÓNICO**  
CONTENIDO  
**Plantas arq.**

ESCALA  
**1:100**







NOTAS


**332.80 M2 AREA RENTABLE**  
**411.54 M2 TECHADOS**

NOMENCLATURA  
**ARQ01**  
NO. DE PLANO  
**01 DE 02**  
FECHA  
**16JUN23**





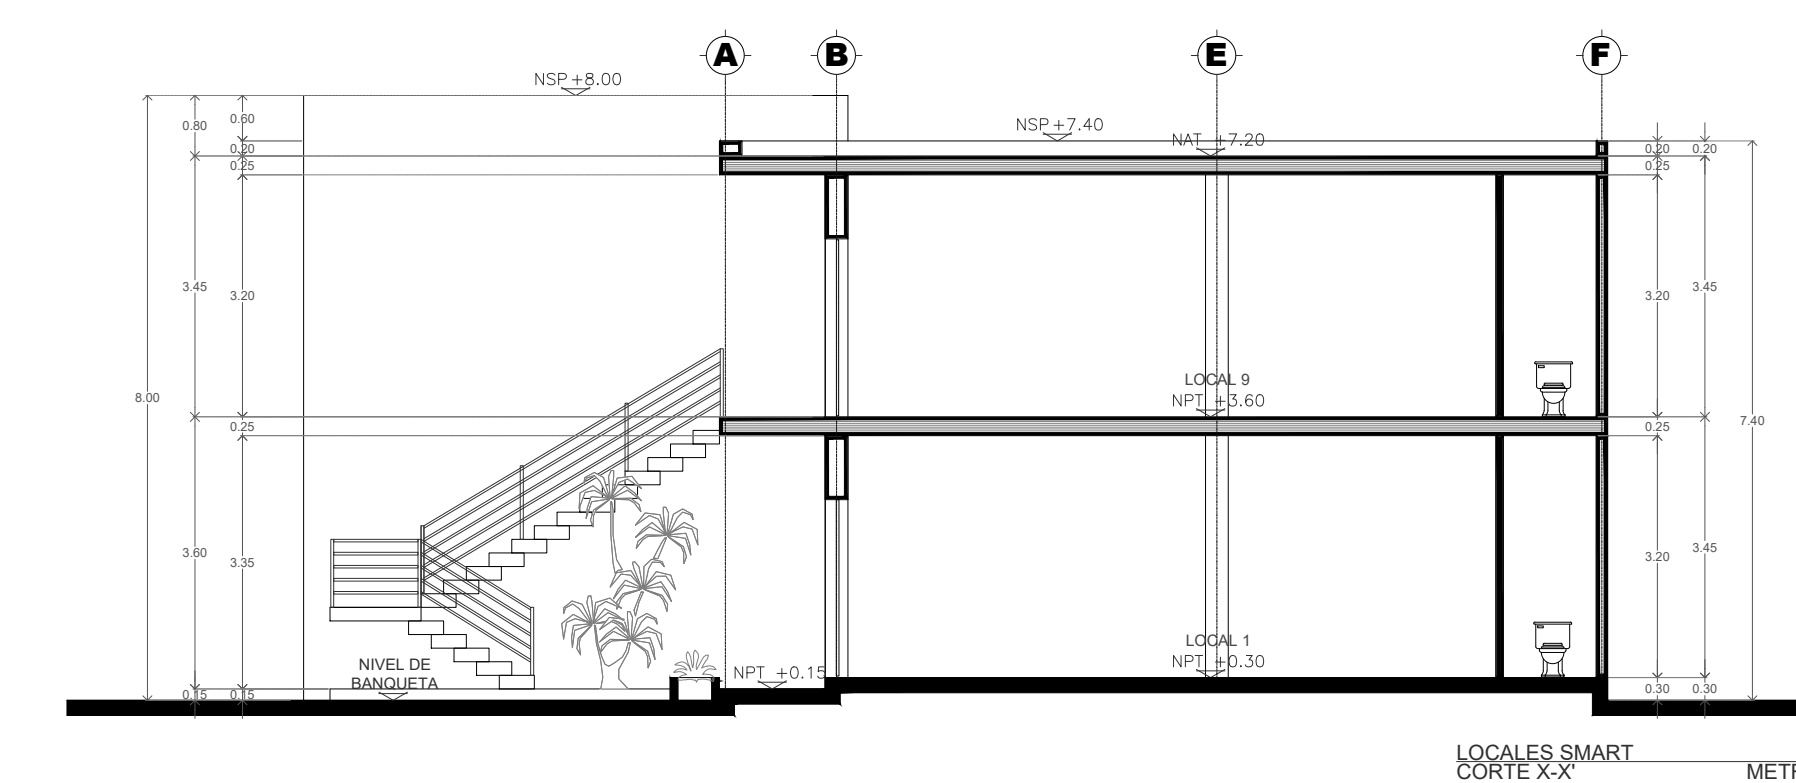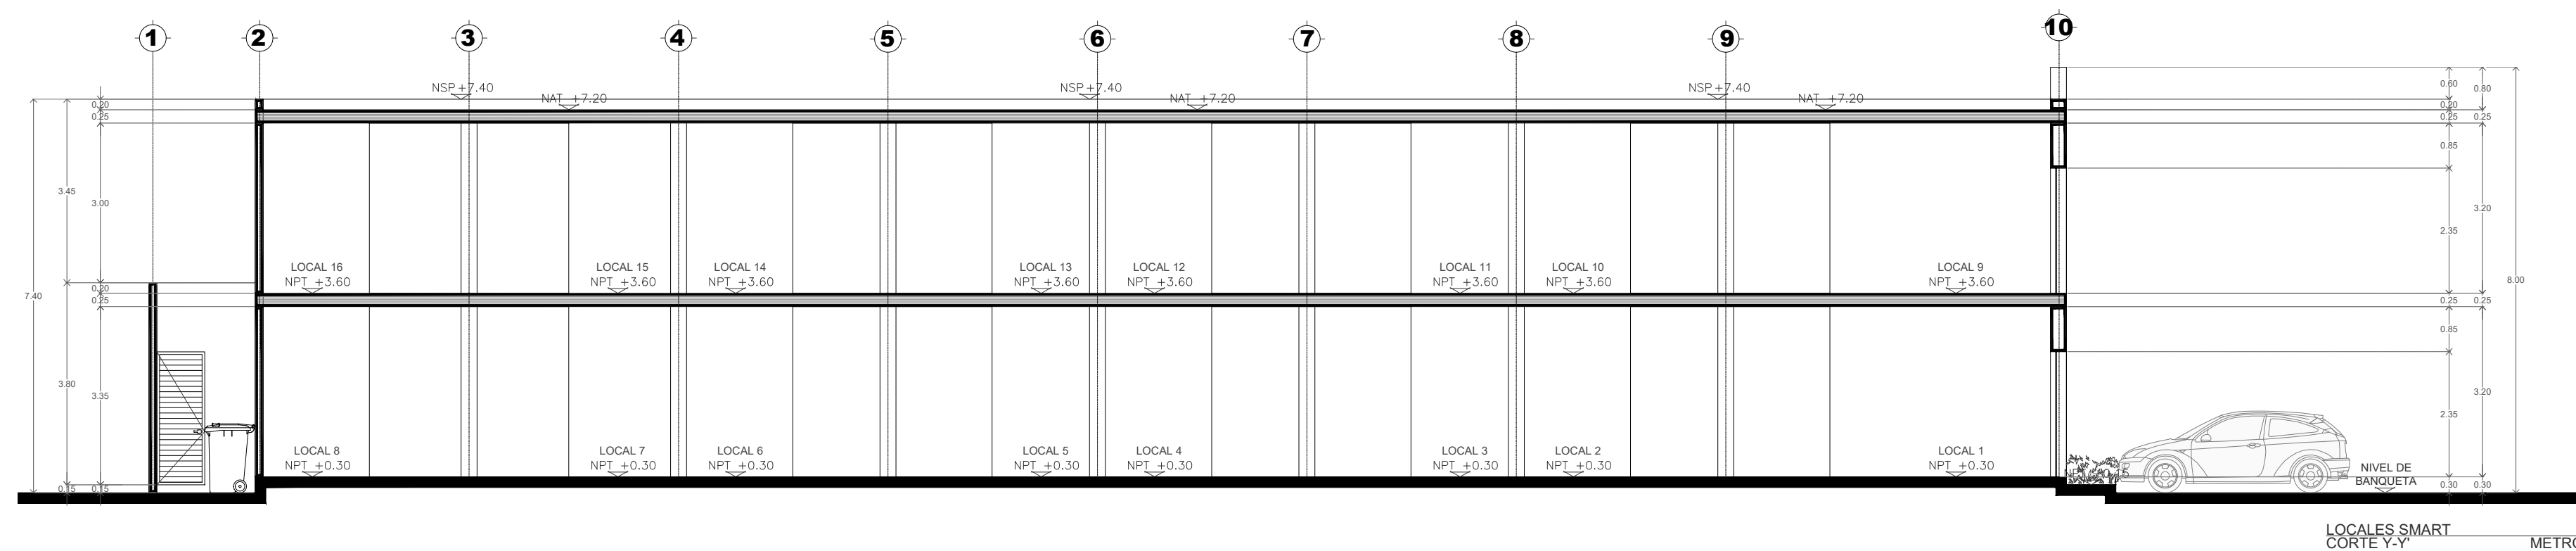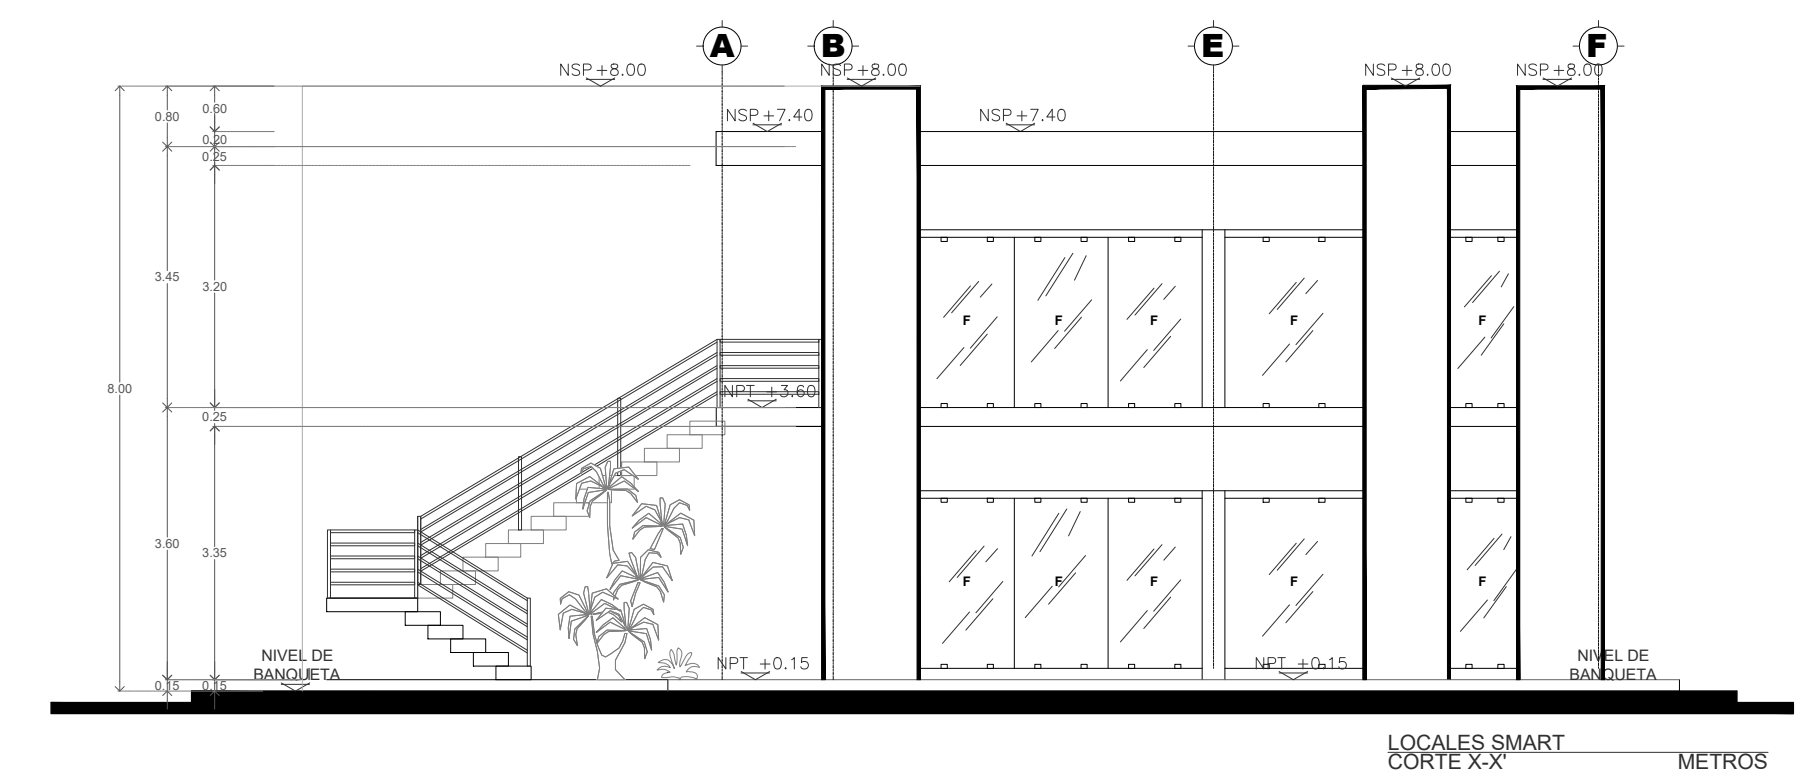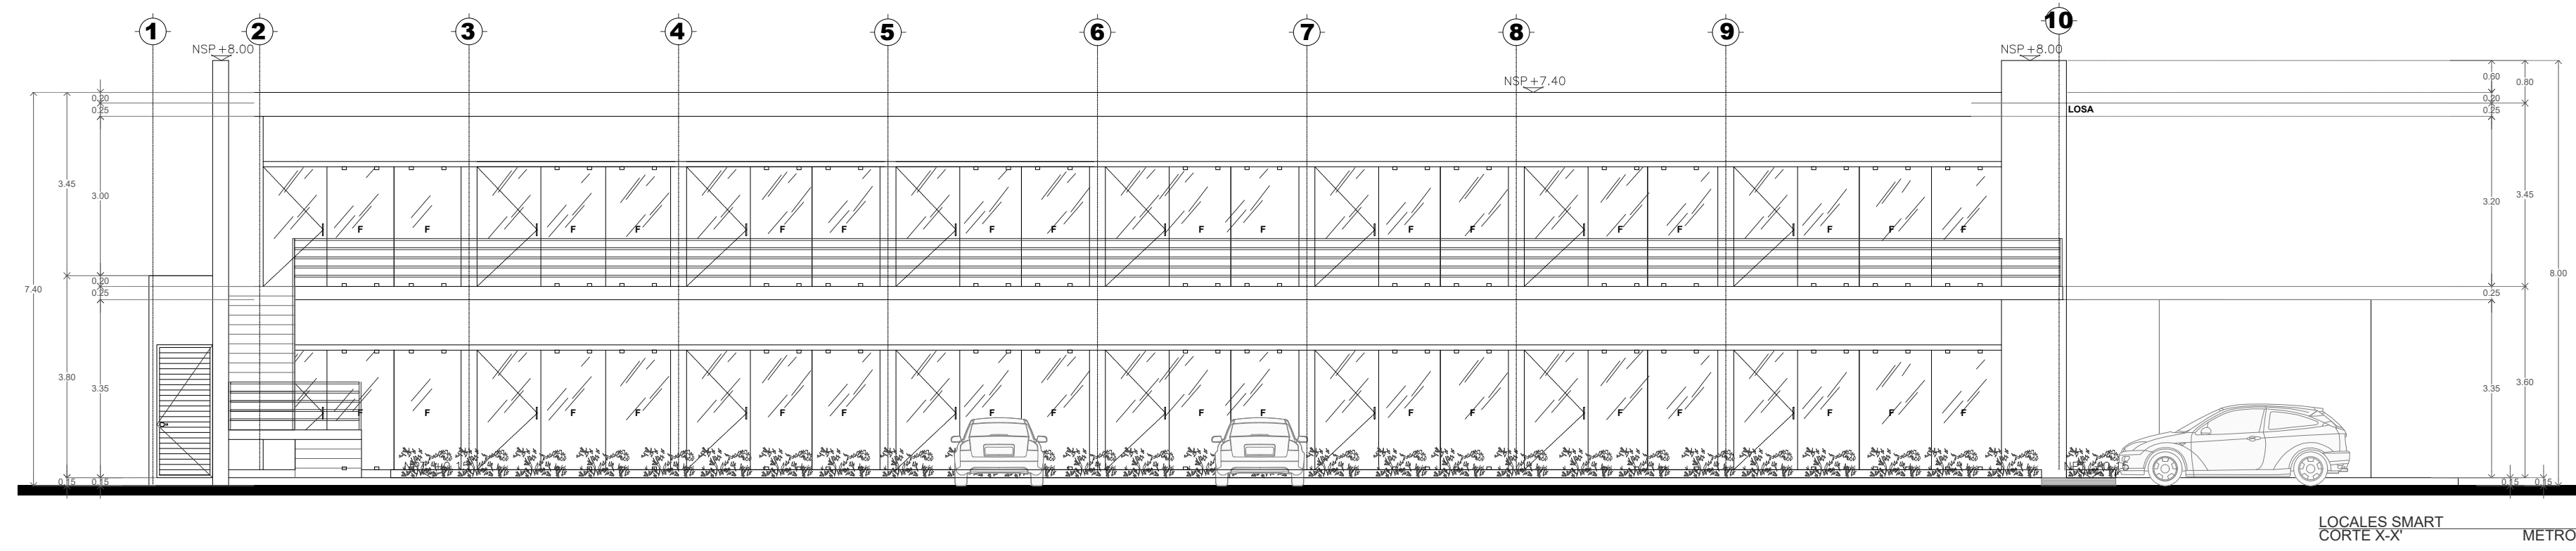

ORIENTACIÓN

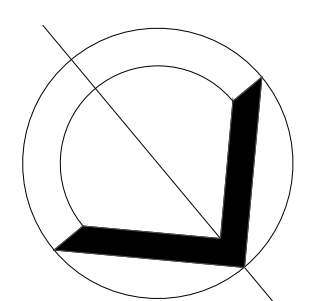

LOCALIZACIÓN: Av. Cupules, 114, Mérida, Yucatán

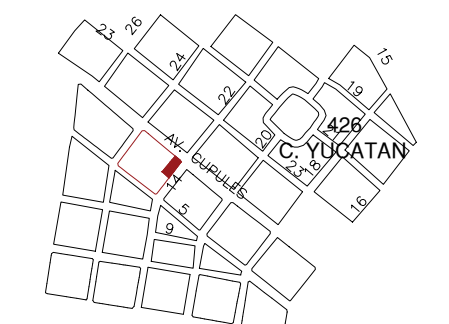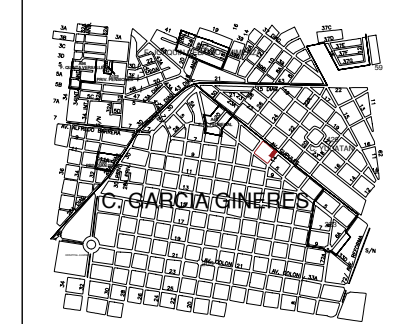

DEPARTAMENTO DE ARQUITECTURA

COORDINÓ:  
Arq. Carlos A. Rodríguez Vera  
ELABORÓ:  
Pract. Adriana Xool



PROYECTO  
**LA PLACITA**  
TIPO DE PLANO  
**ARQUITECTÓNICO**  
CONTENIDO  
**Fachadas y cortes arq. 1:100**  
ESCALA



NOTAS

**332.80 M2 AREA RENTABLE**  
**411.54 M2 TECHADOS**

NOMENCLATURA  
**ARQ02**  
NO. DE PLANO  
**02 DE 02**  
FECHA  
**16JUN23**