


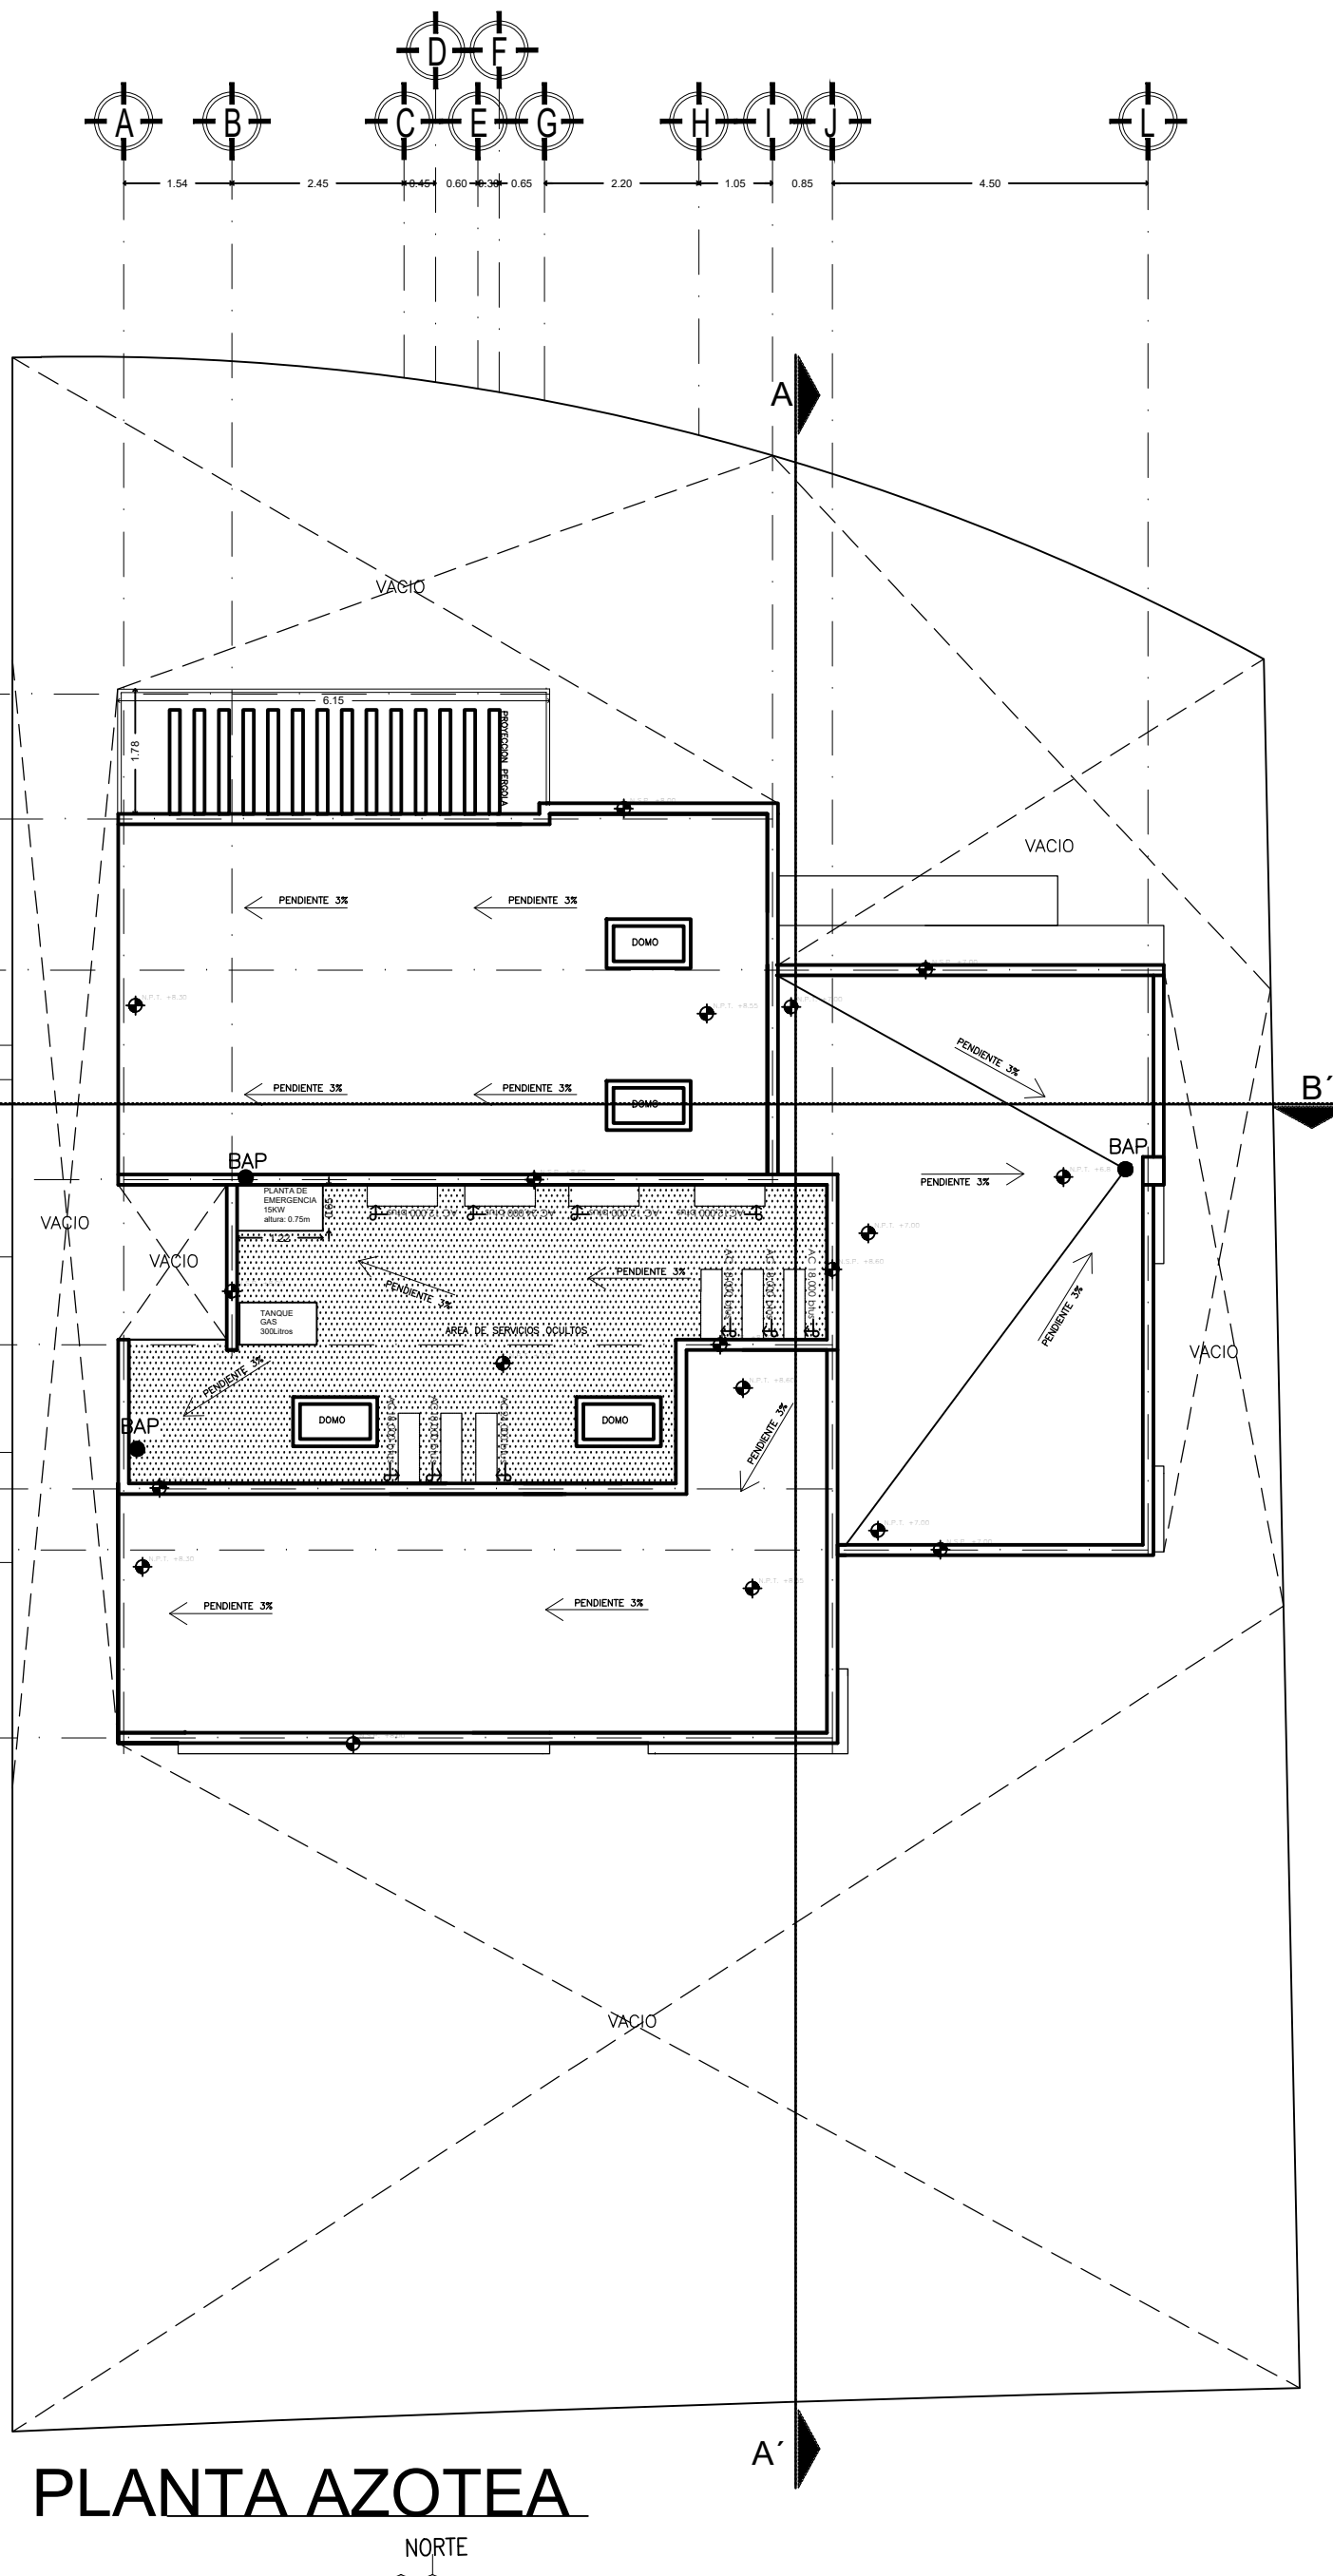
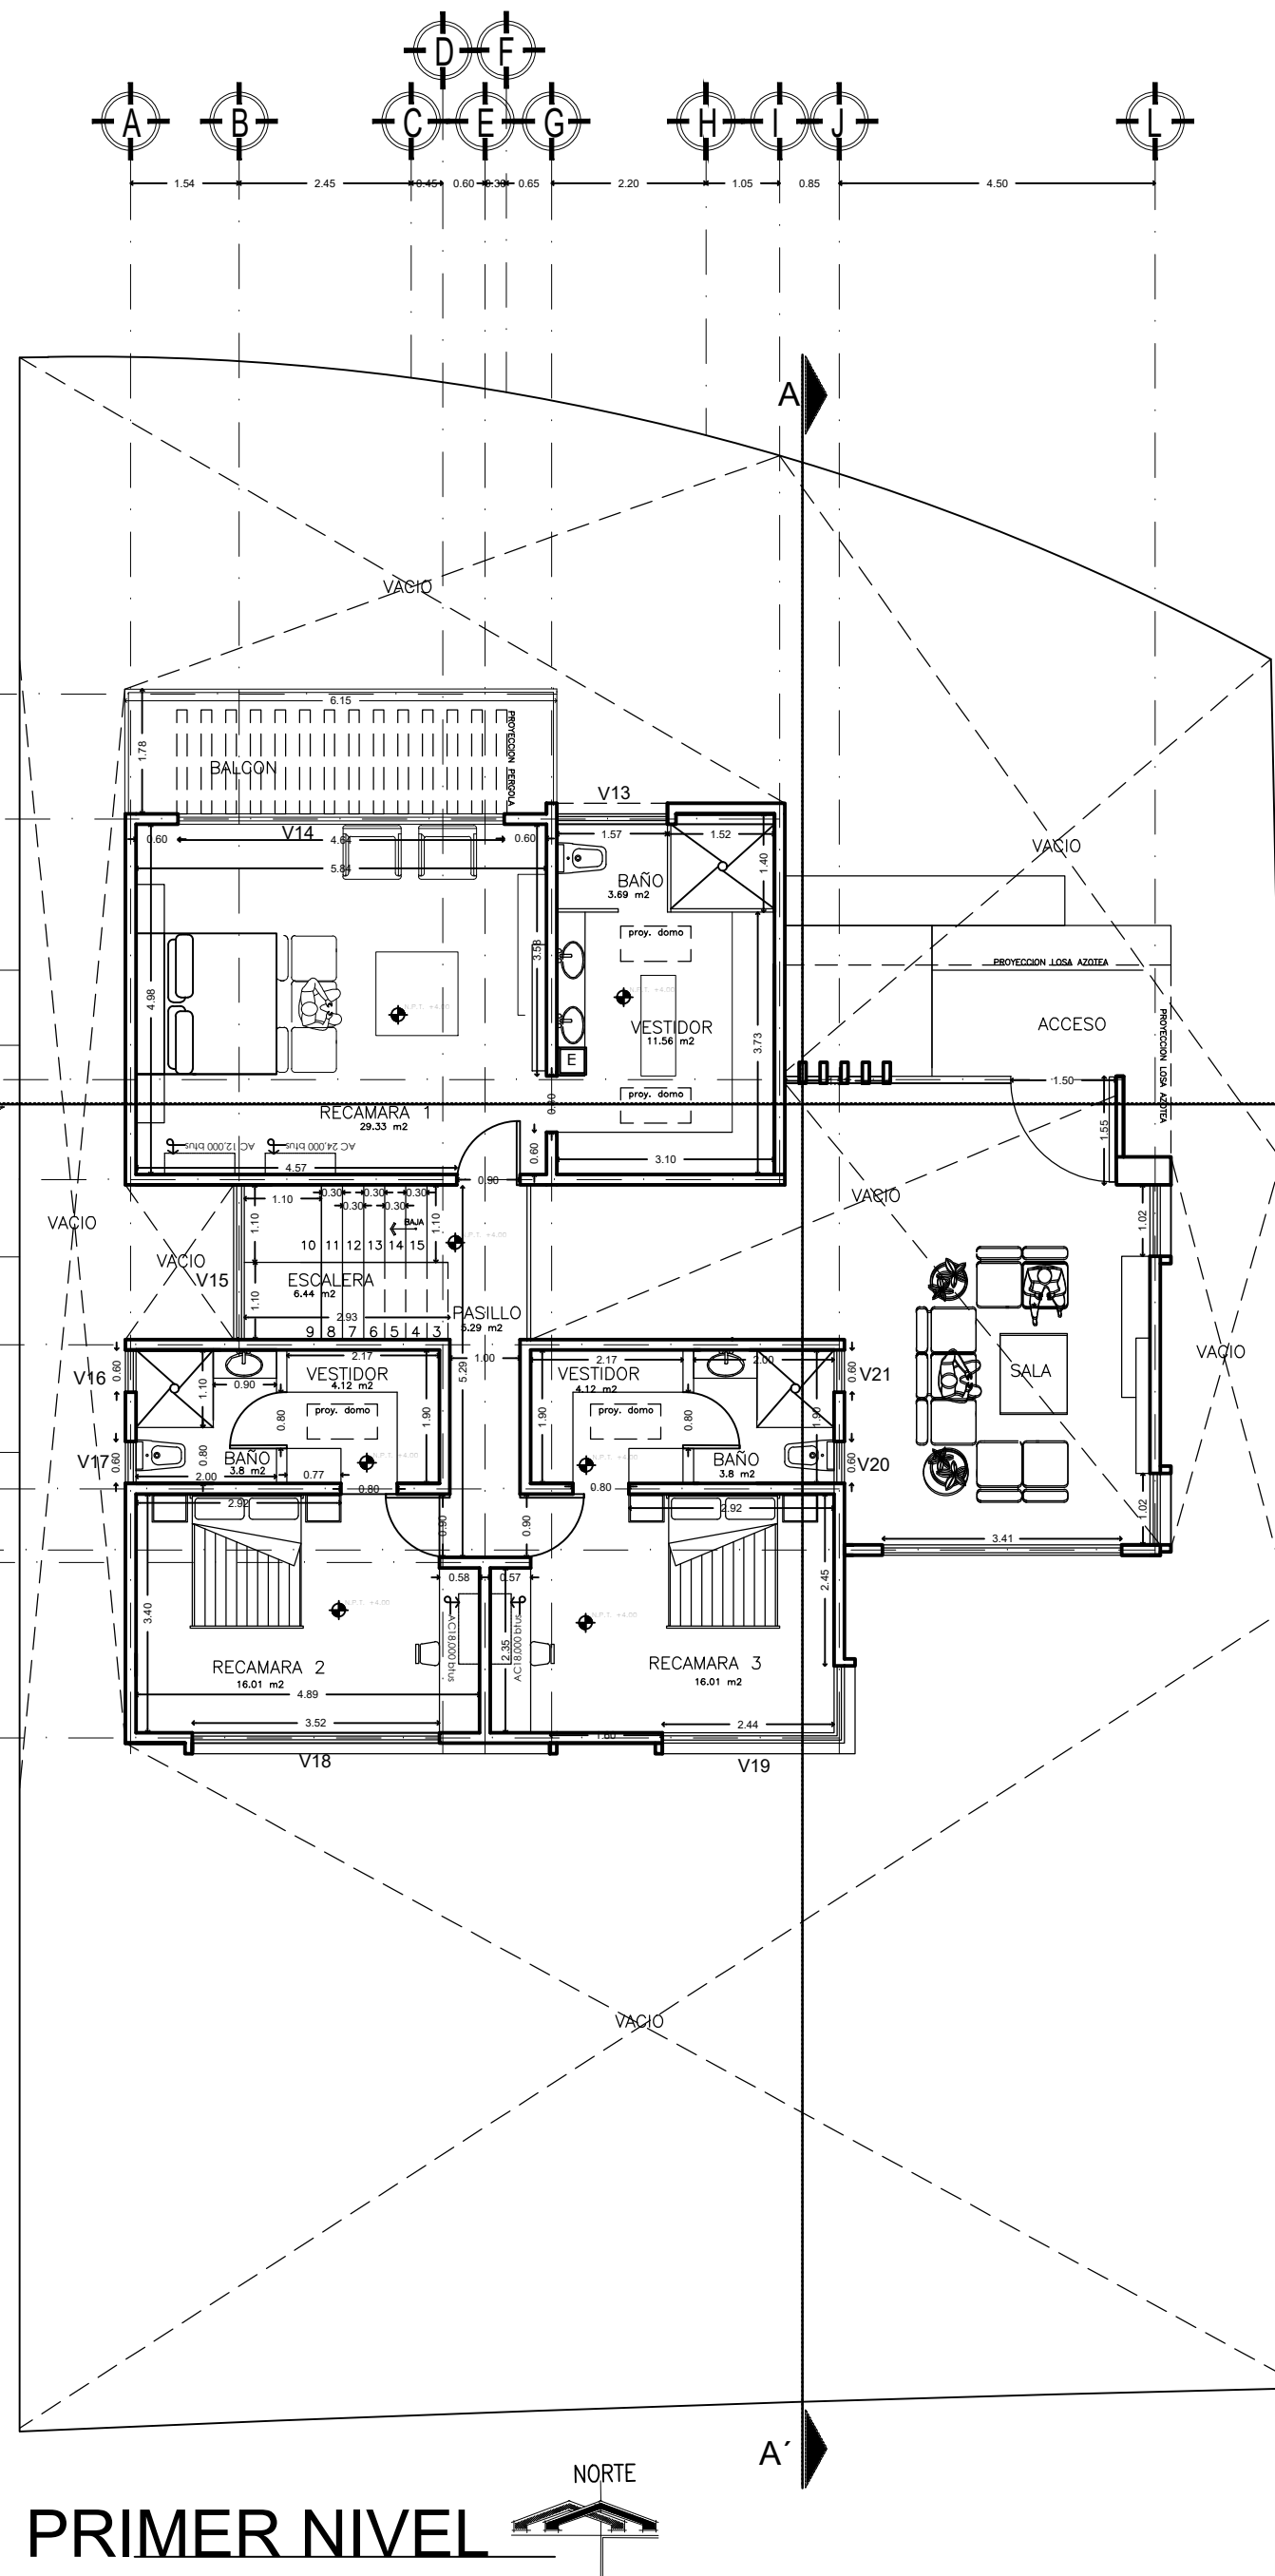


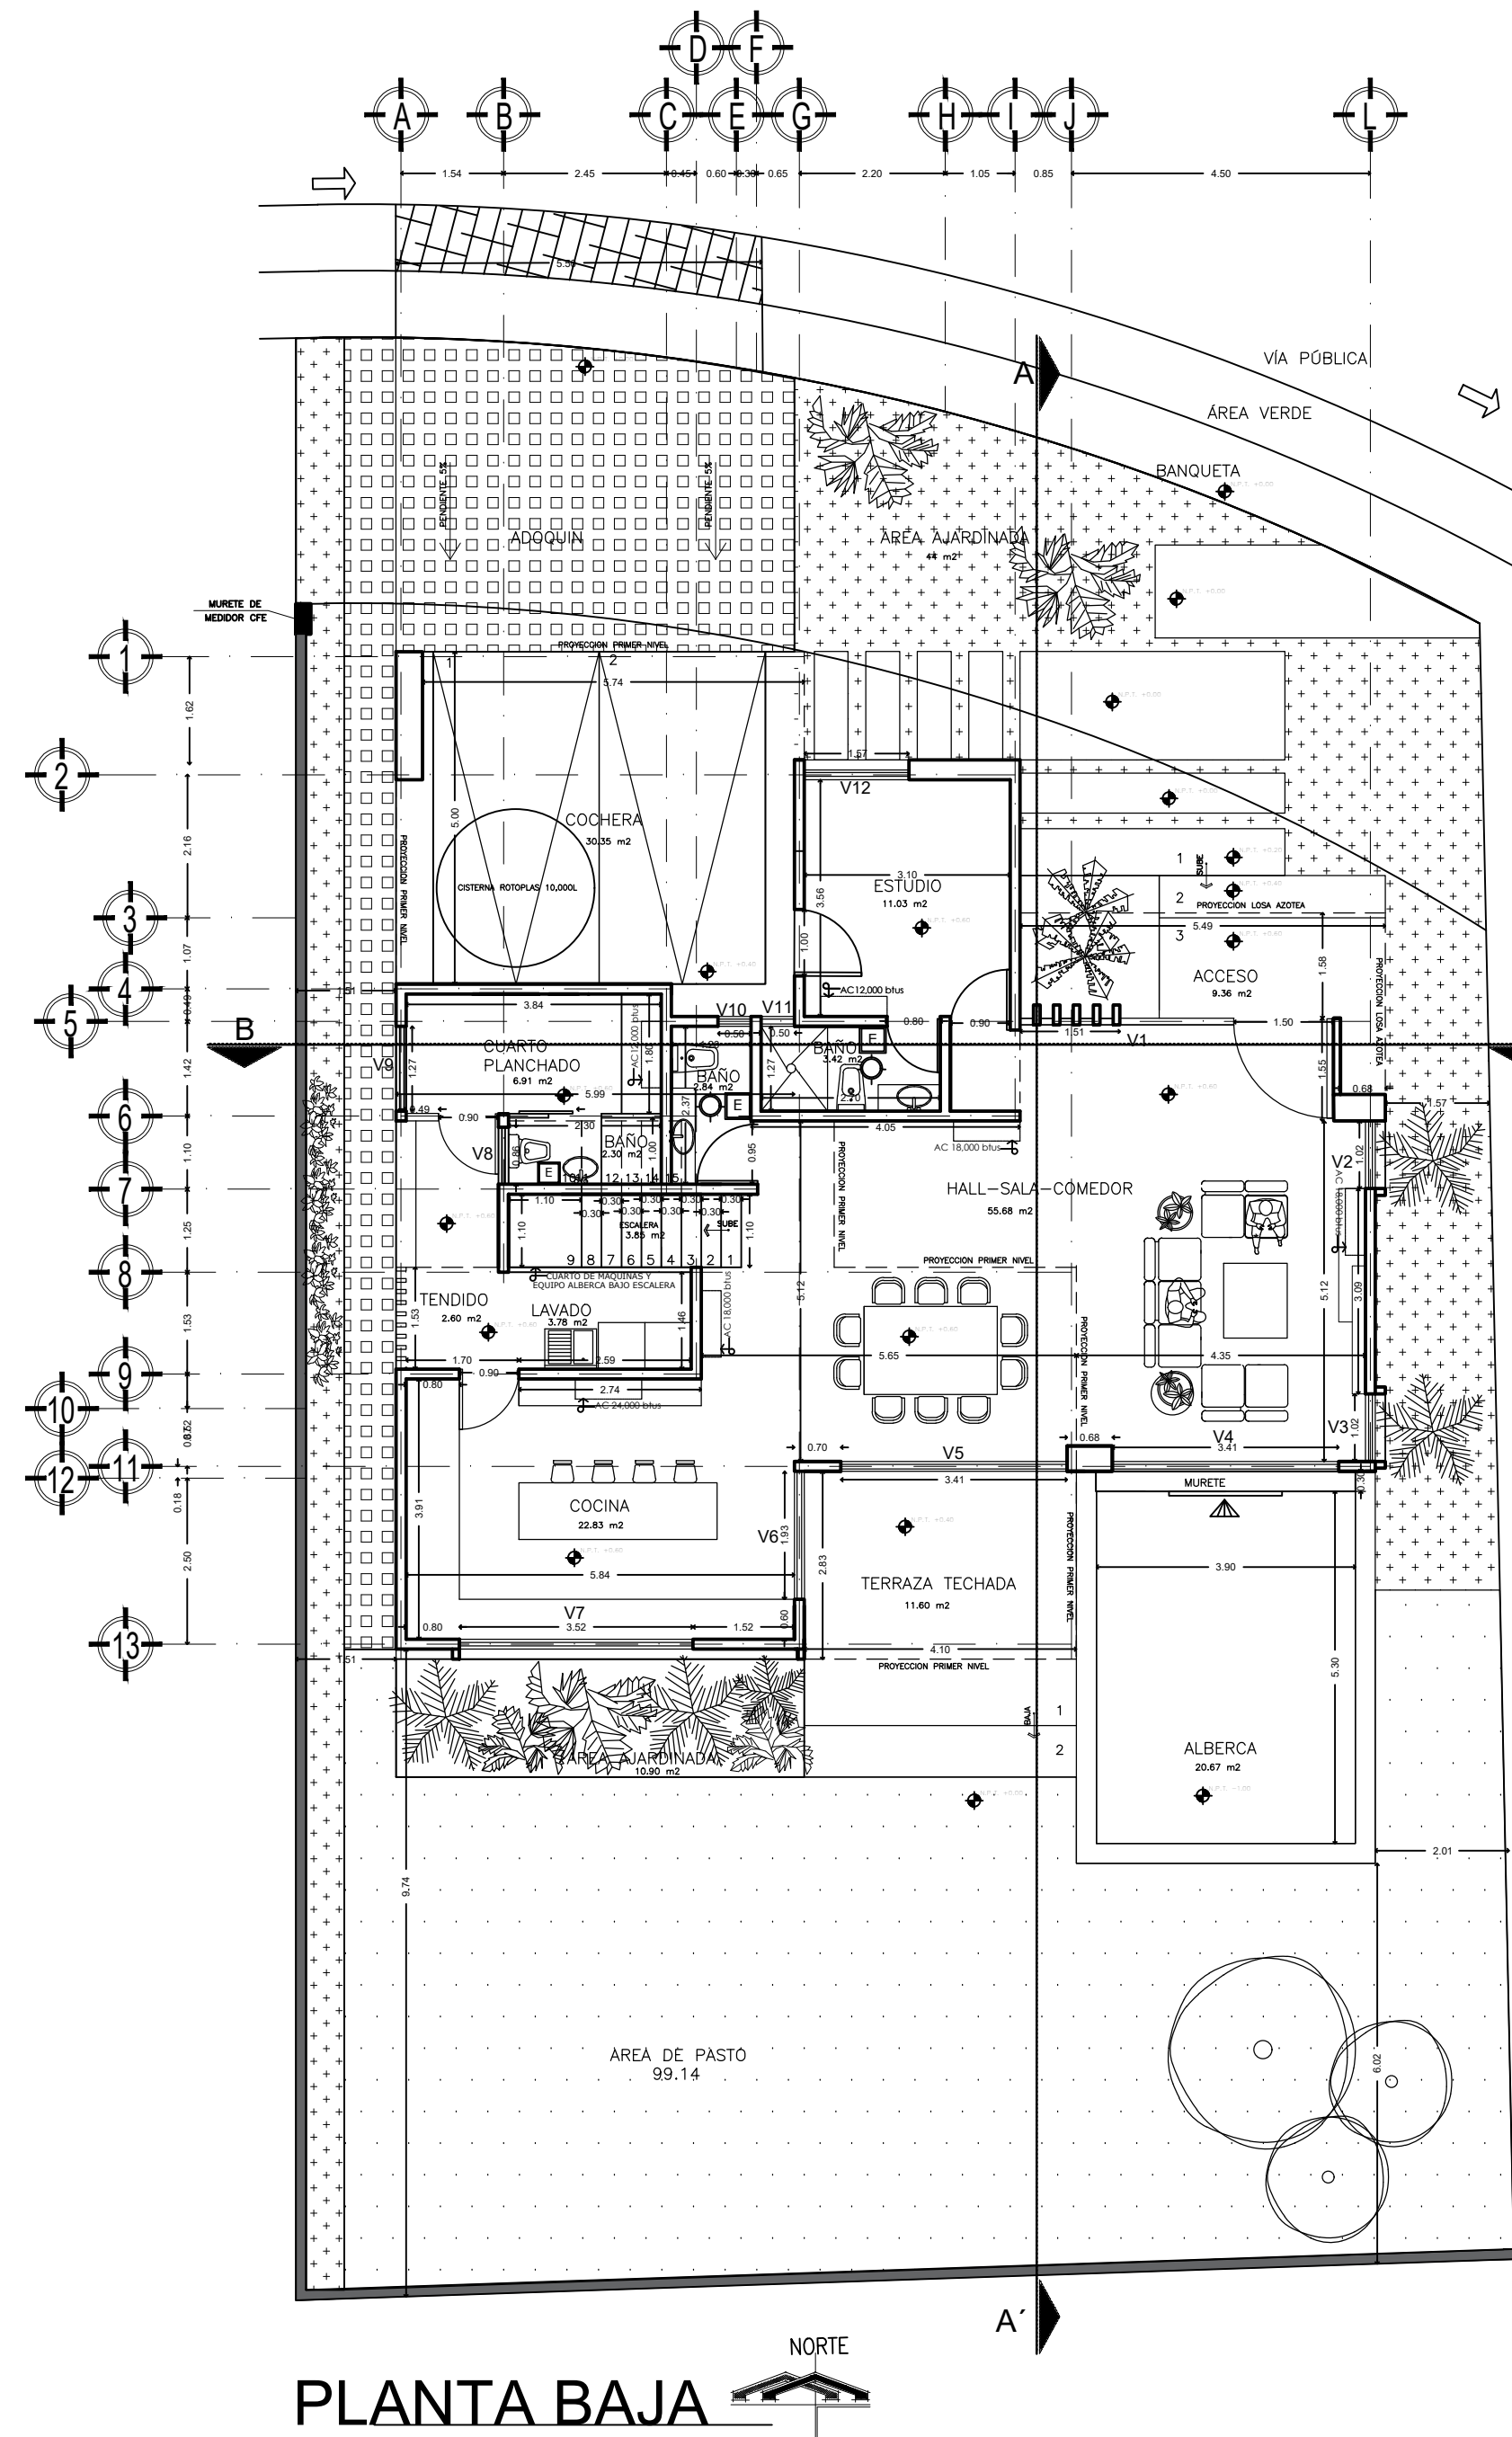


DETALLE DE MURETE CFE

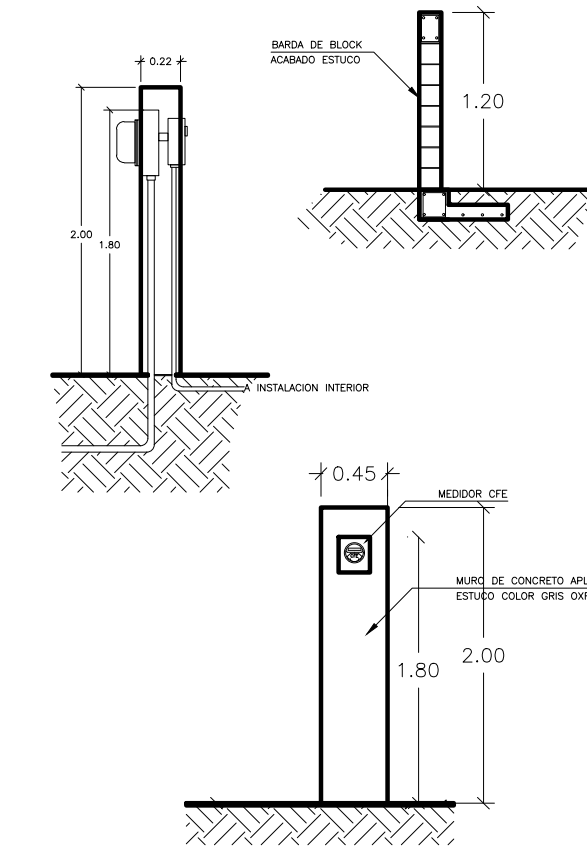


DETALLE DE CISTERNA

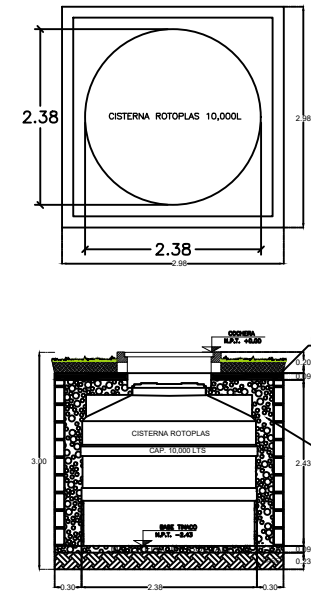


DETALLE DE BARDA LATERAL

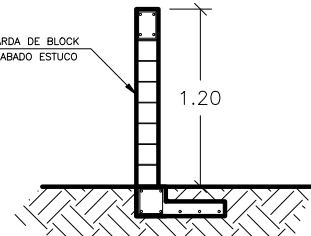

DETALLE DE BARDA POSTERIOR

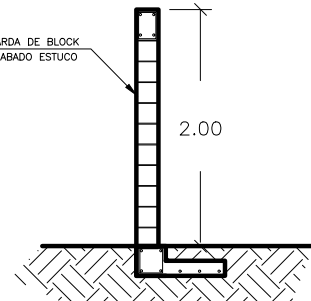

LOCALIZACIÓN

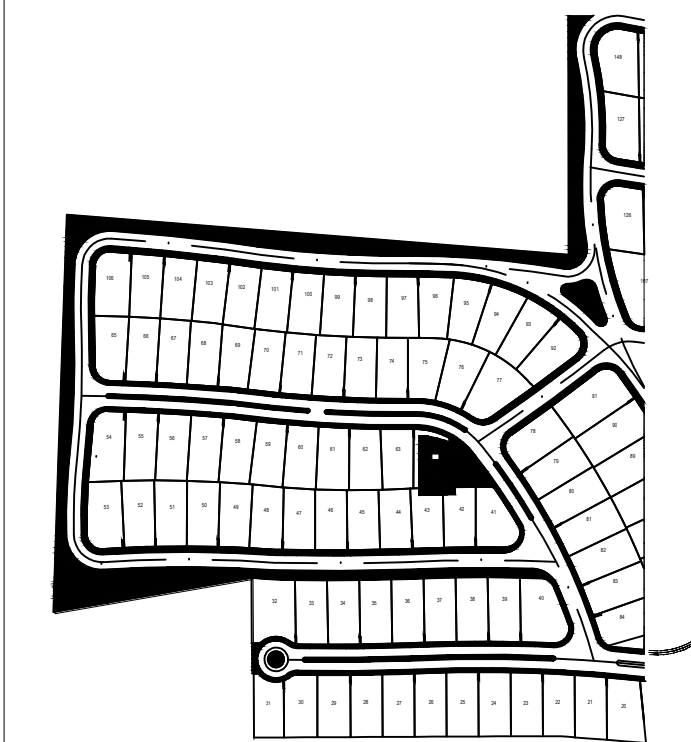

SIMBOLOGÍA

N.P.T.	NIVEL DE PISO TERMINADO
---	LINEA DE CORTE
---	LINEA DE EJE
---	LINEA DE PROYECCION
N.P.T.	NIVEL DE PISO TERMINADO
N.S.L.	NIVEL SUPERIOR DE LOSA
N.S.P.	NIVEL SUPERIOR DE PRETIL
□	EXTRACTOR
○	LAMPARA MAGG-LUNA 9 PLUS-SSD 0=L5071+1E0=LED=3000K/12W 888Lm/CALIDOS
▲	CASCADA TIPO CORTINA CON BOMBA OCULTA EN MURETE DE PISCINA QUE SUCCIONA Y REDIRIGULA EL AGUA

SUPERFICIE DEL TERRENO DE ACUERDO A CIEDULA CATASTRAL	% DE C.O.S.	% DE C.O.S. SIN CONSTRUCCION
502.79 M2	208.10 M2	294.69M2
100 %	41.39%	58.61%

simbologia	AREA	M2	%
APA	AREA DE PASTO (Pasture)	99.14	19.71%
AP	ADQUIN PERMEABLE	42.38	8.42%
PER+APA+AP	AREA PERMEABLE	141.52	28.13%
AJA	AIARDINADA	54.90	10.91%
ARB	ARBOLODA	60	11.93%
AV=AJA+ARB+APA	AREA VERDE	287.45	42.55%

ARBOLES

SIMBOLOGÍA	NOMBRE	TAMAÑO	CANTIDAD	SUPERFICIE
1	ARBOLES EXISTENTES EN EL PREDIO: CHACA	CHICO	3	30 m2
2	PALMA KUKA	CHICO	2	20 m2
3	PALMA KERPIB	CHICO	1	10 m2
TOTAL				60 m2

CASA HABITACIÓN

PROPIETARIO:
PROYECTO DE INFRAESTRUCTURA NACIONAL, PIN

UBICACIÓN:
LOTE 64 DEL CONDOMINIO OASIS
SUBCONDOMINIO VVR-17
DE LA MANZANA 340
SECCION CATASTRAL44 DE
CONDOMINIO MAESTRO DENOMINADO
YUCATAN VILLAGE & RESORT,
TABLAJE CATASTRAL 27440
MERIDA, YUCATAN.

FECHA:
NOVIEMBRE 2022

PLANO: ARQUITECTONICO
PLANTAS

DISEÑO: ARQ. ARIANE TEIXEIRA
ARQ. ISAAC GREGO

ESC: 1: 100 ACOTS: METROS

41A arquitectos

P.C.M.:
ING. FREDDY ALAM SANCHEZ RODRIGUEZ

No. DE REGISTRO: S-098

FIRMA:

ESCALA GRAFICA
1.00 3.00 7.00

CUADRO DE AREAS

AREAS PLANTA BAJA	M2	AREAS PLANTA ALTA	M2
COCHERA	30.35	PASILLO	5.29
ACCESO	9.36	ESCALERAS	6.44
VESTIBULO-COMEDOR	55.68	RECAMARA PRINCIPAL	29.33
BAÑO SALA	2.84	VESTIDOR PRINCIPAL	11.56
ESTUDIO	11.03	BAÑO REC. PRINCIPAL	3.69
BAÑO ESTUDIO	3.42	RECAMARA 2	16.01
CUARTO PLANCHADO	6.91	VESTIDOR REC. 2	4.12
BAÑO PLANCHADO	2.30	BAÑO REC. 2	3.80
LAVADO	3.78	RECAMARA 3	16.01
TENDIDO	2.60	VESTIDOR R3	4.12
ESCALERAS	3.85	BAÑO R3	3.80
COCINA	22.83	TOTAL M2 PLANTA ALTA	104.17
TERRAZA	11.60		
TOTAL M2 PLANTA BAJA	164.55	SUMA TOTAL AREAS	576.76M2

AREA MUROS	M2	AREA PERGOLA	M2
PLANTA BAJA	15.89	TERRAZA FRONTAL	3.08
PLANTA ALTA	18.57		
TOTAL AREA MUROS	34.46M2	TOTAL AREA PERGOLAS	3.08 M2

AREA DE CONSTRUCCION	M3	AREA DE CONSTRUCCION	M3
SUMA TOTAL DE AREAS, MUROS Y PERGOLAS	306.26 M2	VOLUMEN EXCAVACIONES	8.94
		CISTERNA	20.67
		ALBERCA	29.61 M3
		TOTAL EXCAVACION	63.40 M3