



GRUPO TECTÓNICA
DESARROLLO • ARQUITECTURA • CONSTRUCCIÓN

PROYECTO:
RESIDENCIAL SAVARA

PROPIETARIO:

PROYECTISTA:
G.C.M ARQUITECTOS

DIRECCIÓN:
TAB CAT 8921 - LOTE 11

PLANO:
PLANTA ARQUITECTÓNICA

FECHA:
JUNIO 2022

PERITO RESPONSABLE:

SIMBOLOGÍA:

LOTE 11
MODELO MARANTA

TERRENO REGULAR
MEDIDAS:
10.50M FRENTE X
25.00M FONDO

SUPERFICIE DE
TERRENO:
262.42M2

ÁREA DE COCHERA:
29.66M2


ÁREA DE LAVADERO:
3.46M2

ÁREA DE VOLADOS:
3.21M2

ÁREA HABITABLE:
146.60M2


ÁREA TOTAL DE
CONSTRUCCION:
182.93M2

LOCALIZACIÓN:

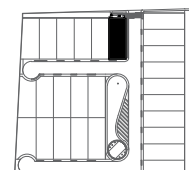

ESCALA:
1:125

CLAVE:
ARQ-01

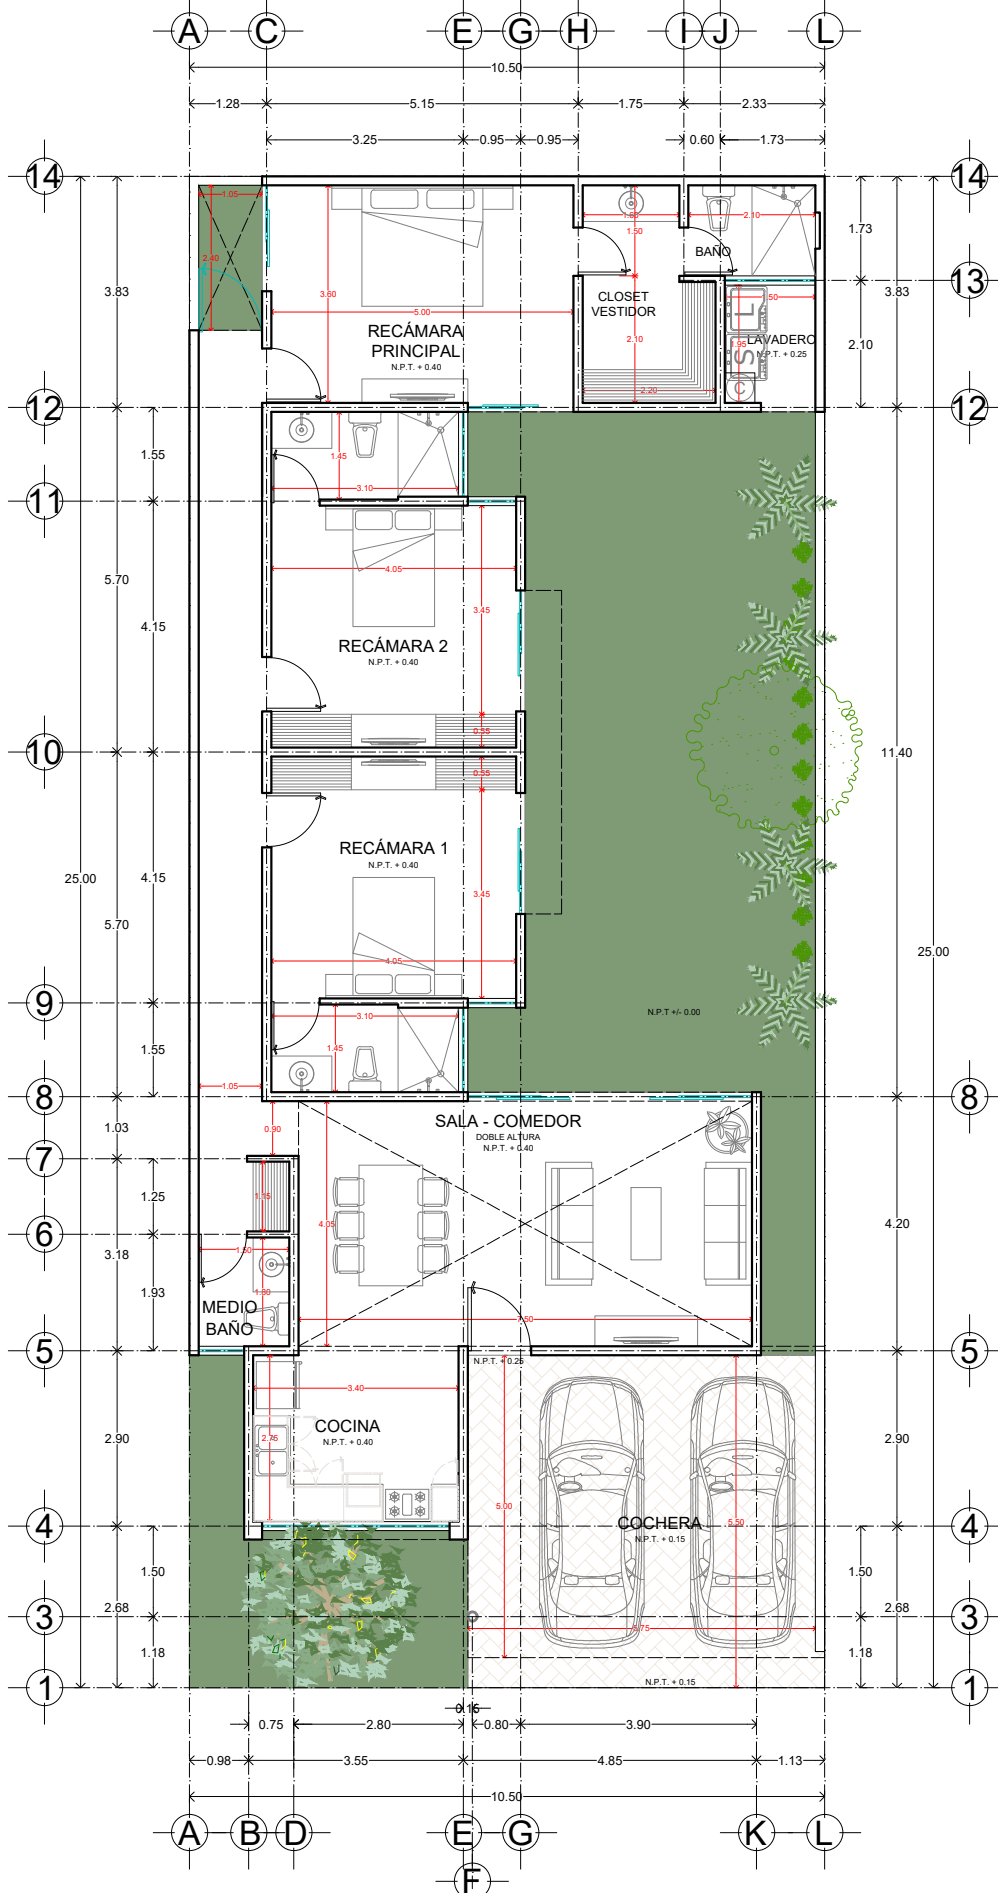

PLANTA ARQUITECTÓNICA