




PLANTA SEMISOTANO

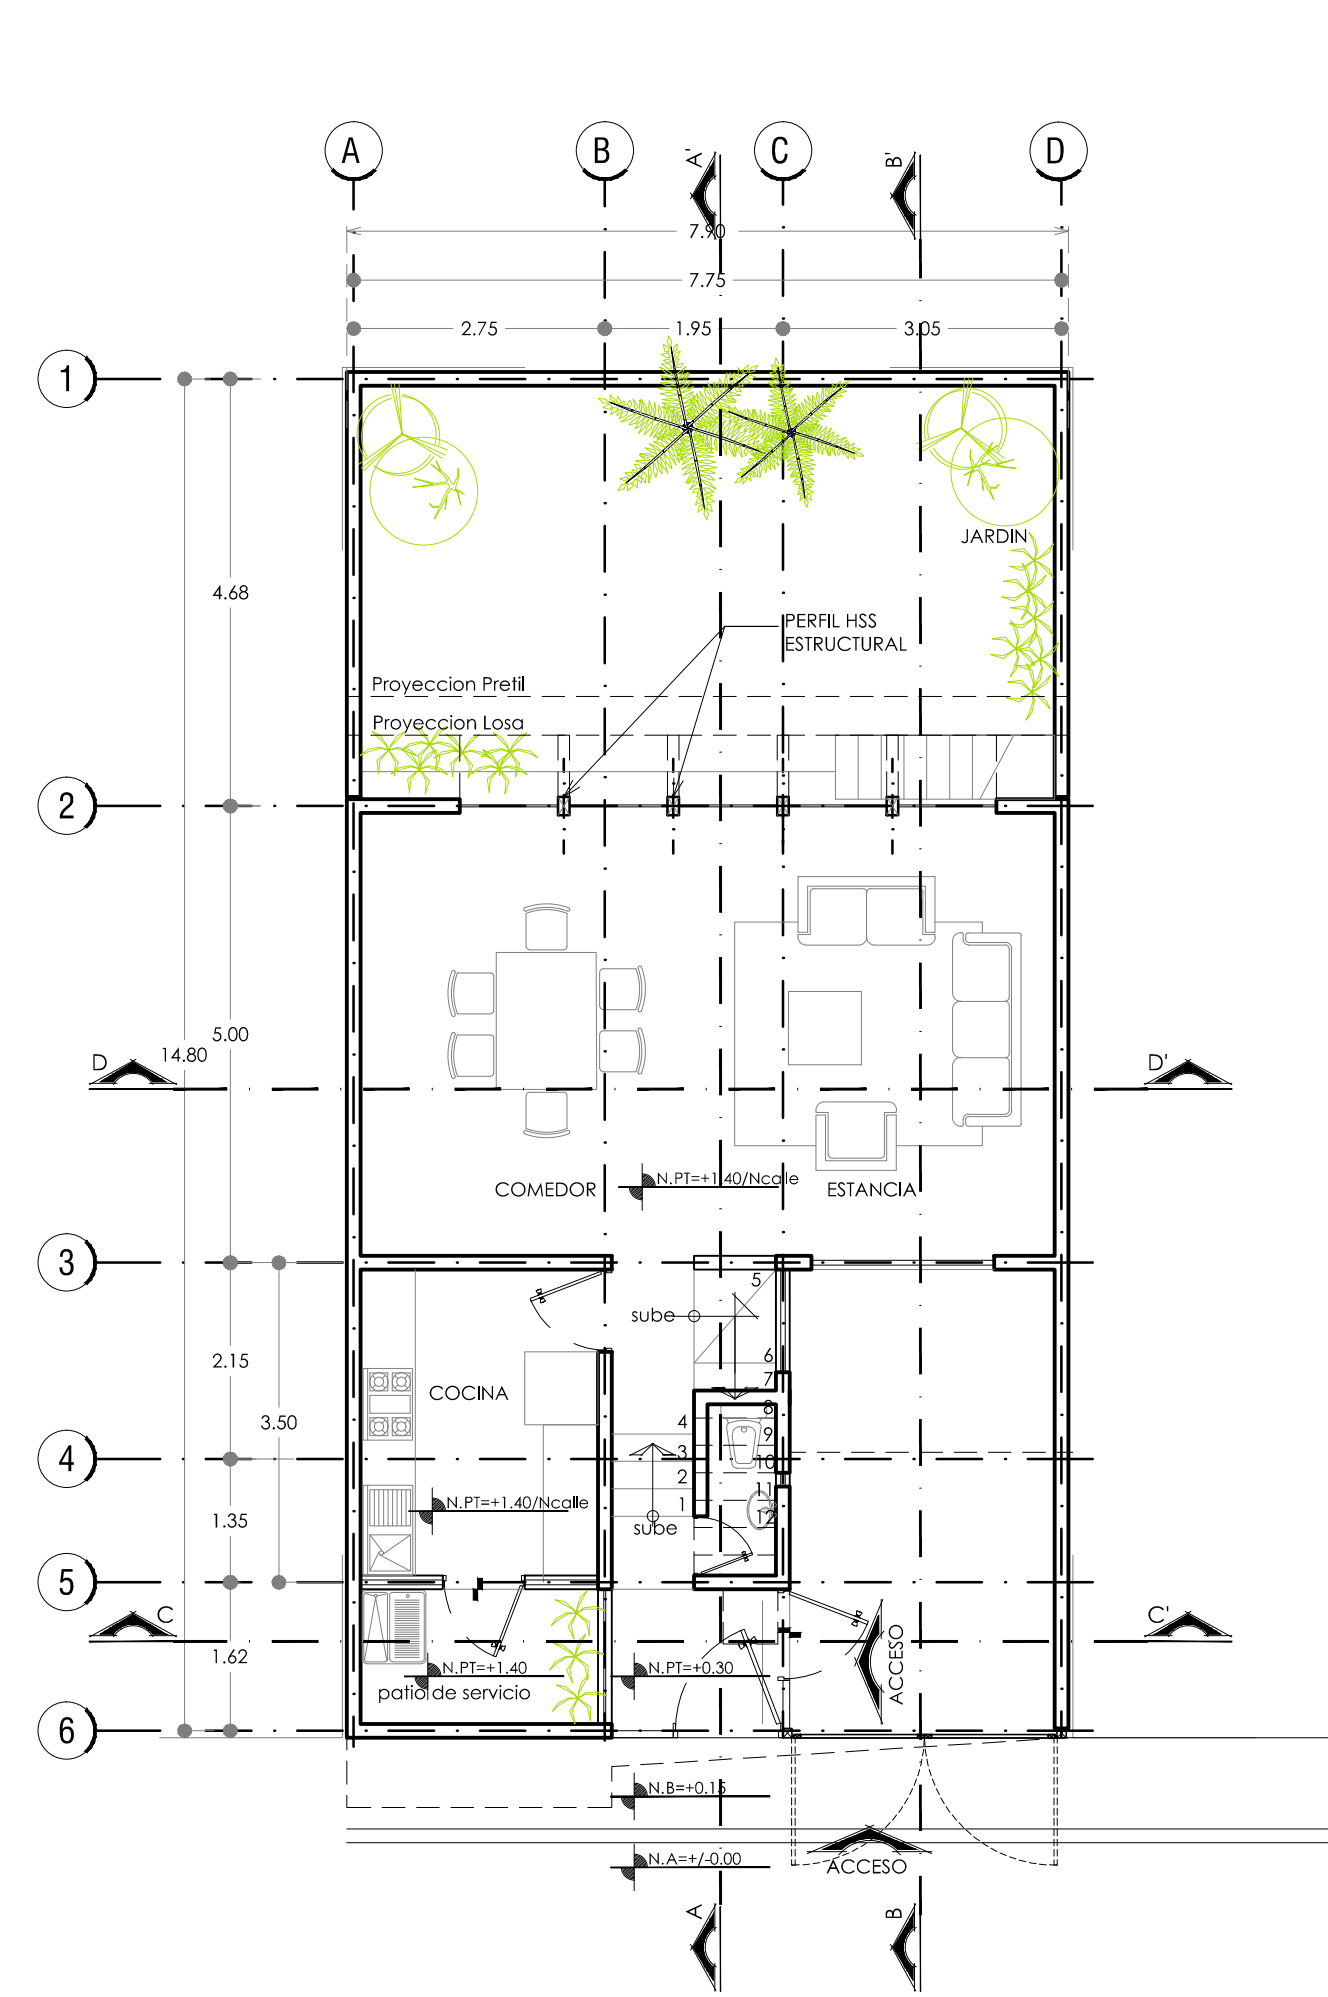


PLANTA BAJA

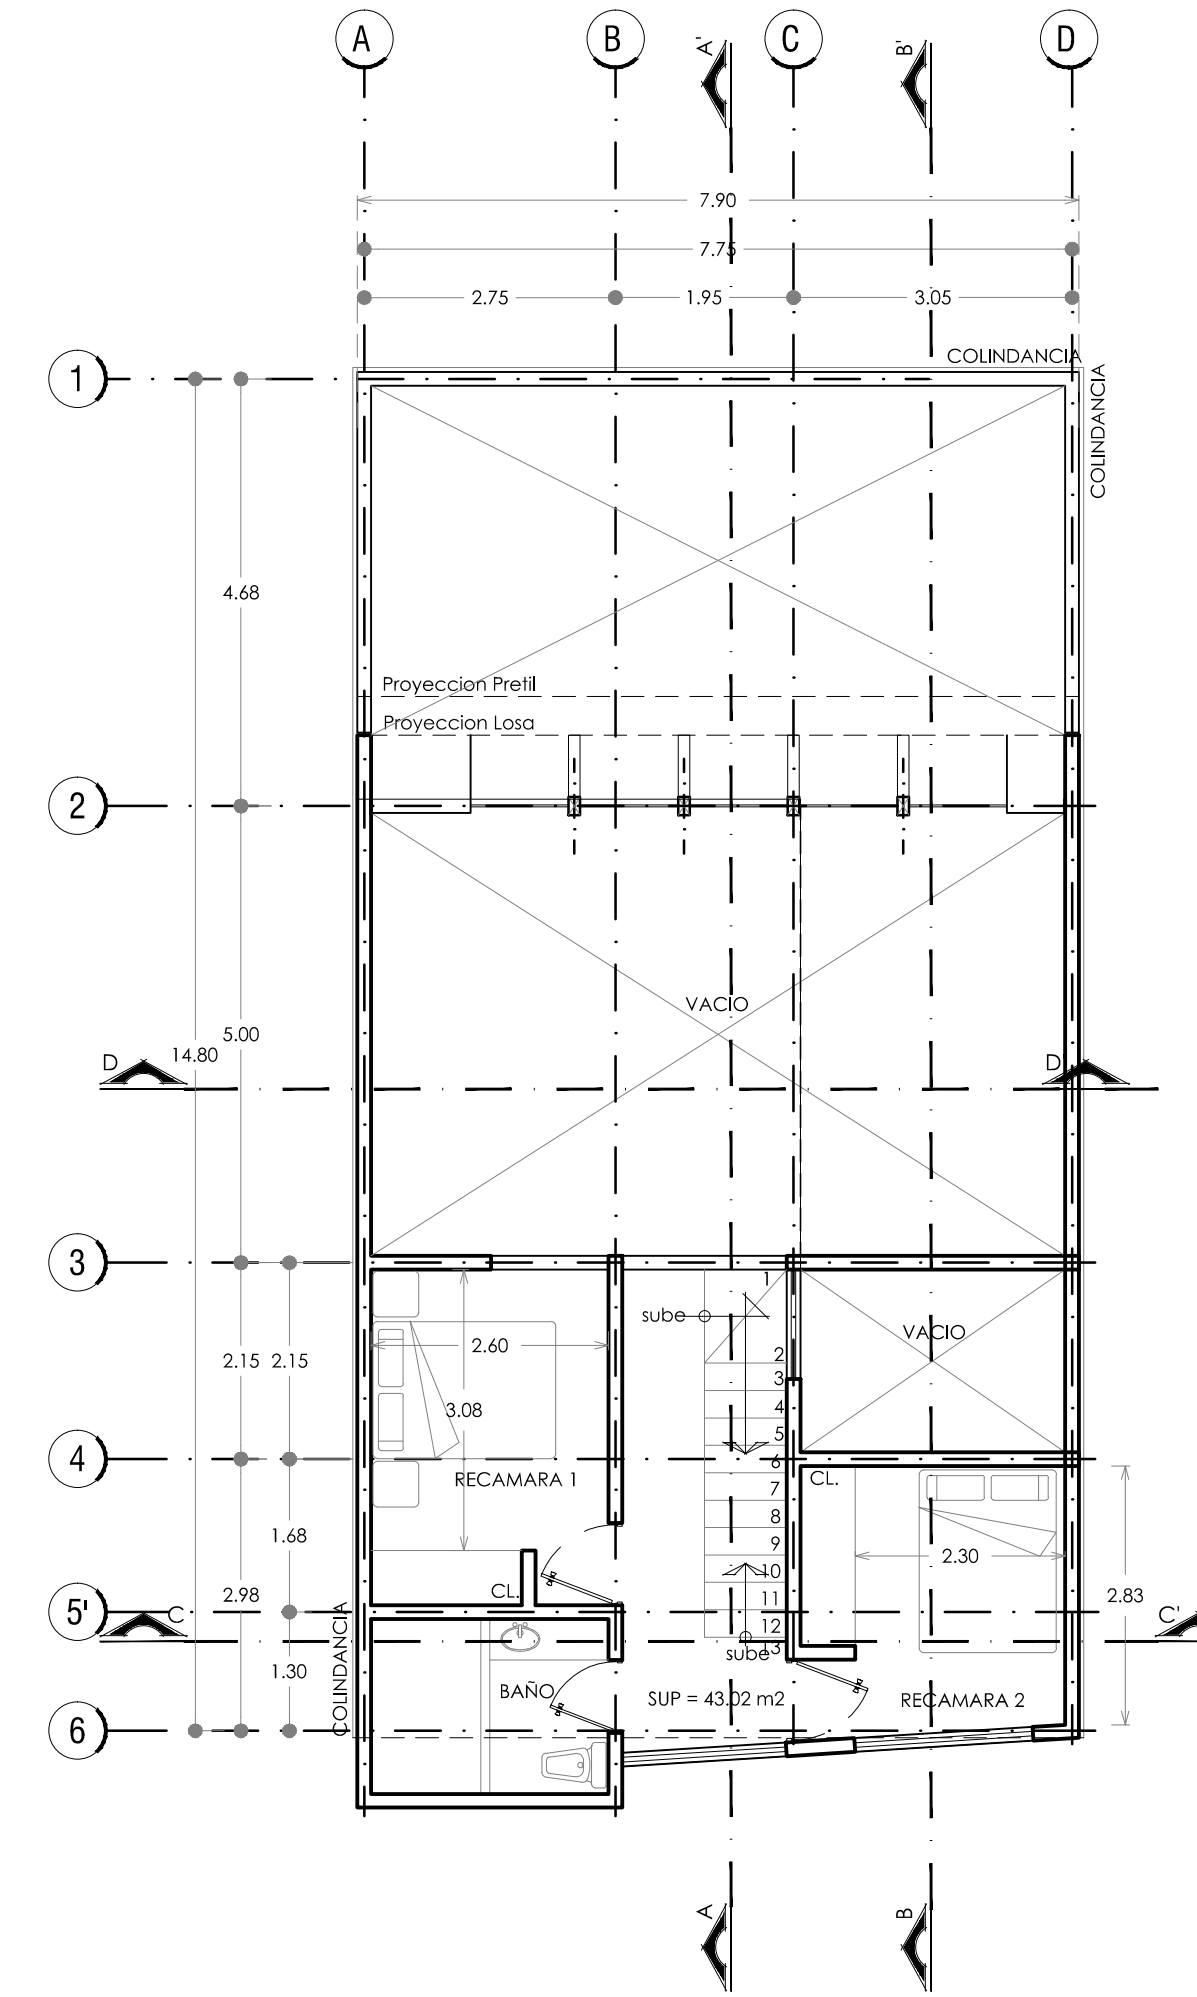


PLANTA NVEL 1

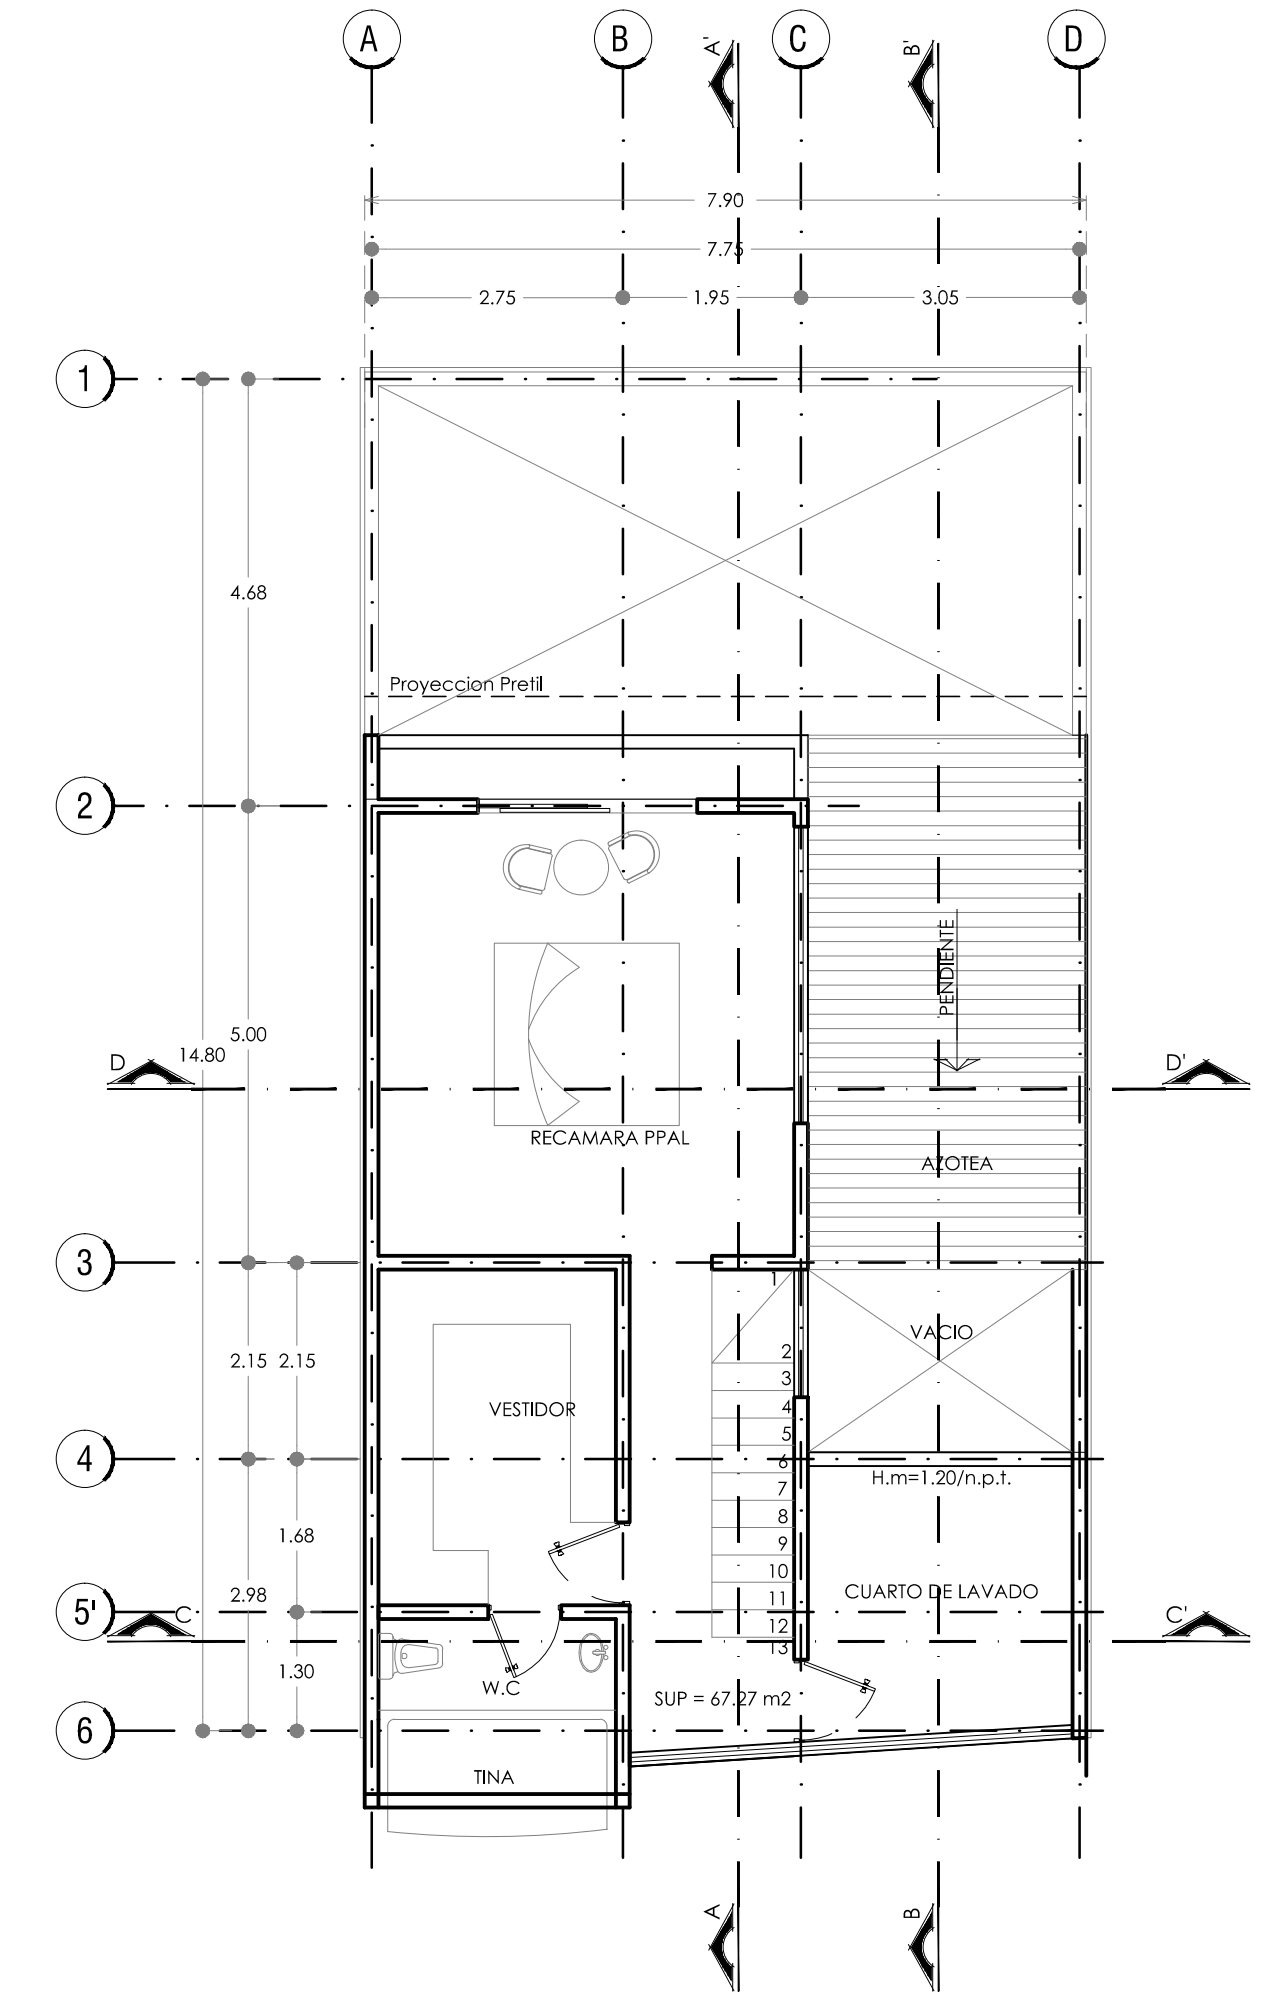


PLANTA NIVEL 2

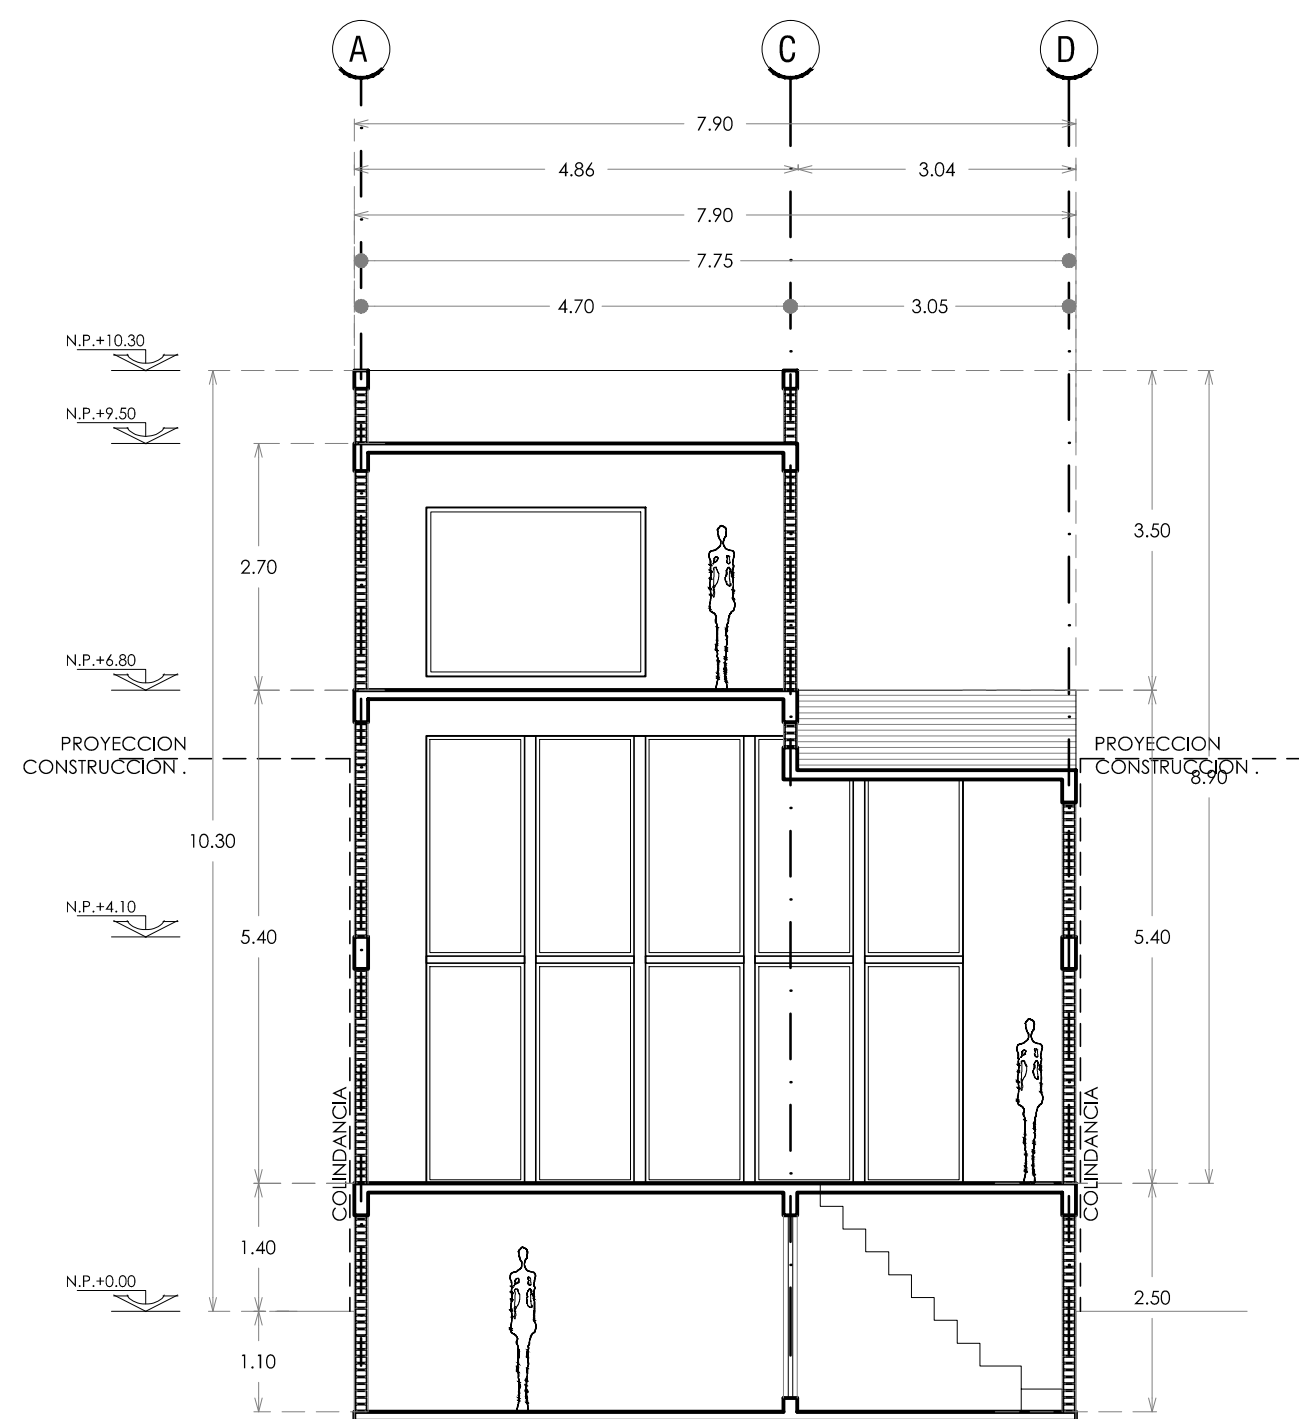

CORTE TRANSVERSAL 1

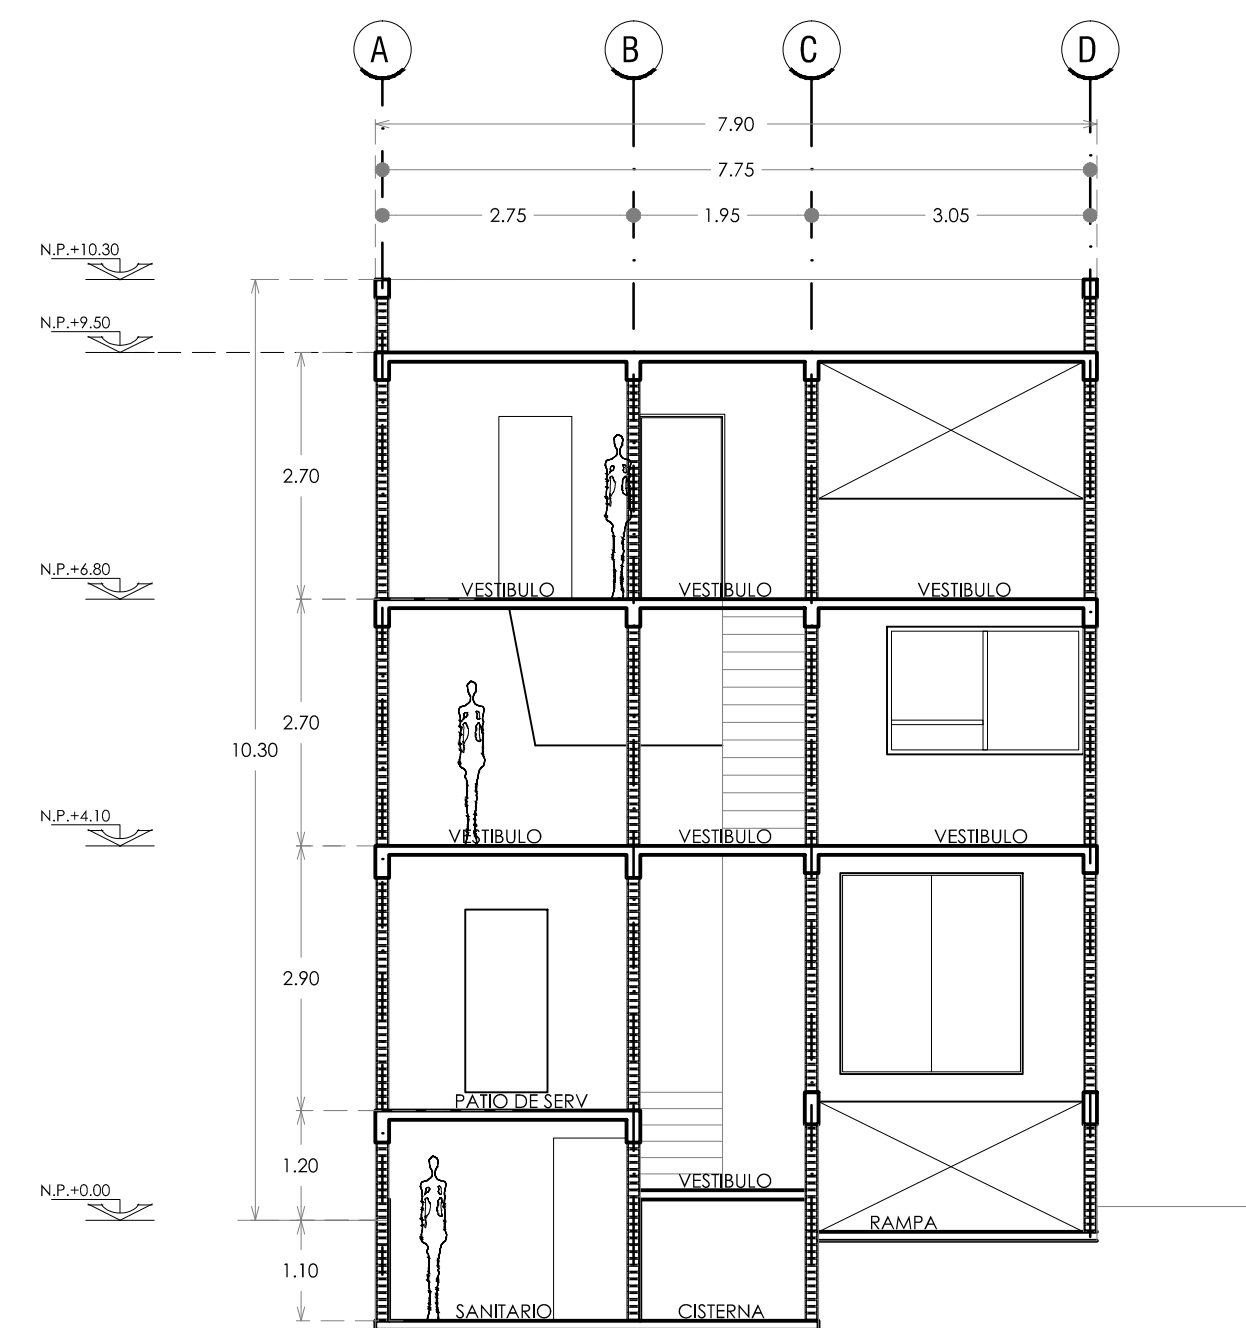

CORTE TRANSVERSAL 2

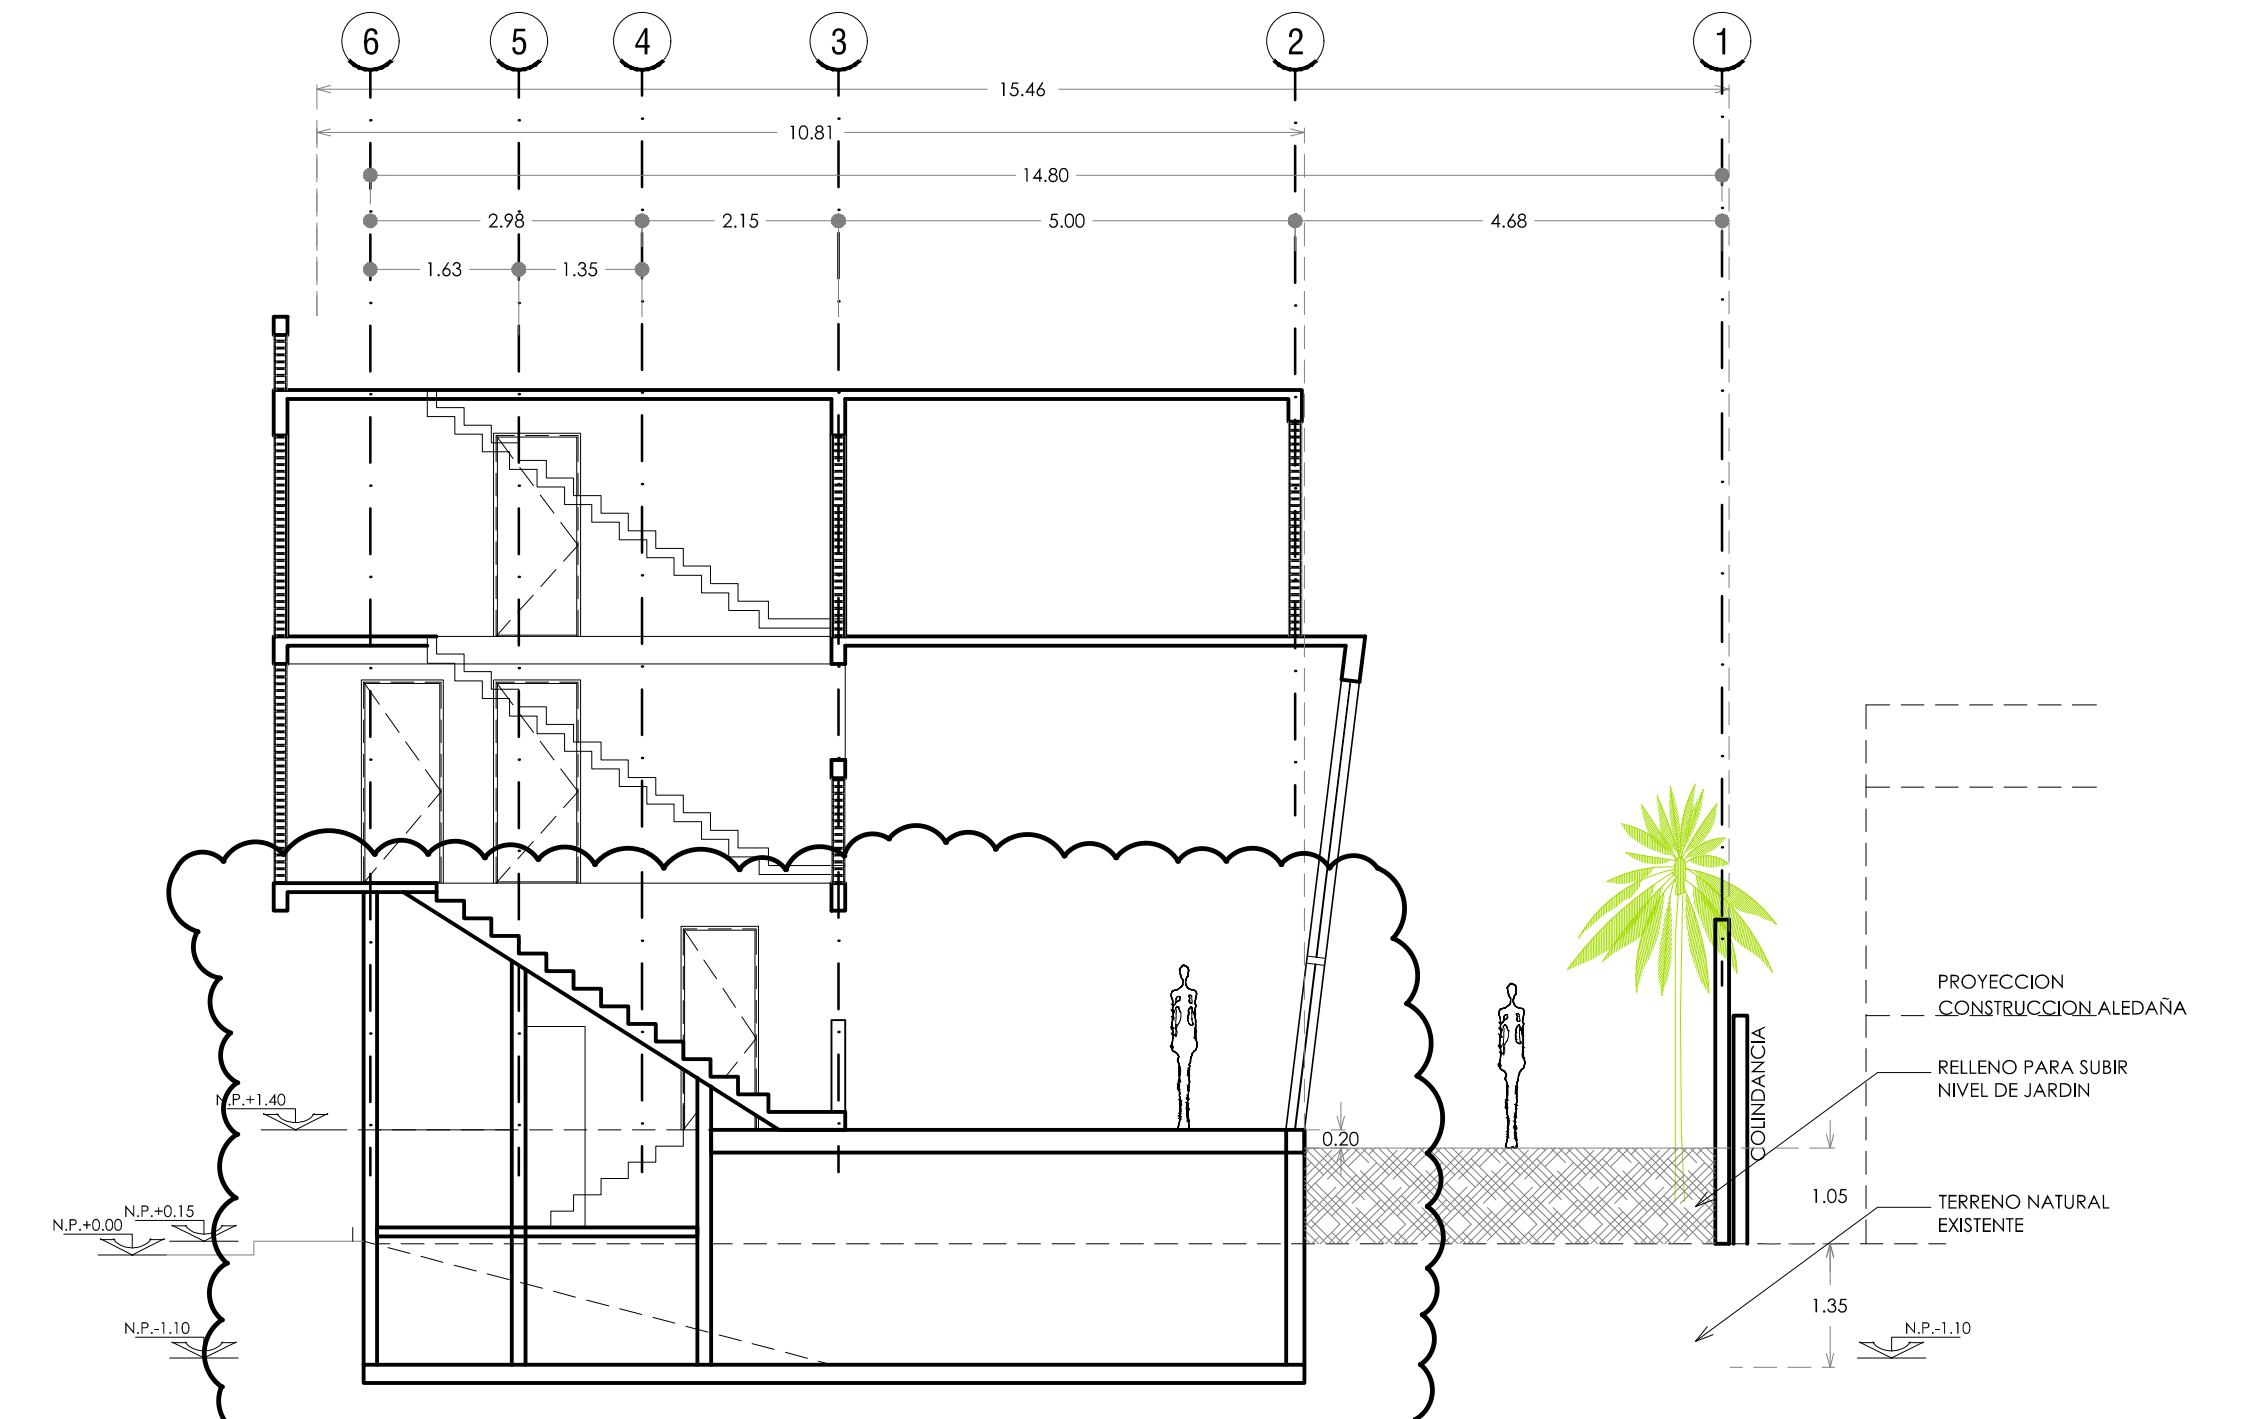

CORTE LONGITUDINAL

Construido