

COMERCIO - DEPARTAMENTOS  
**PLANTA SÓTANO 2**  
 ESC. 1 : 100  
 ESTACIONAMIENTO DE DEPARTAMENTOS


**AVENIDA DE LAS FUENTES**

**FUENTE DE TREVI**


SOTANO 2	
No. CAJONES	ASIGNACION POR DEPTO.
86	1101
87	1102
88	1103
89	1201
90	1201
91	1301
92	1203
93	1302
94	1303
95	1401
96	1401
97	1403
98	501
99	1003
100	1003
101	1402
102	1402
103	1202
104	1403
105	1203
106	1403
107	1103
108	1103
109	1303
110	1303
111	1302
112	1302
113	1301
114	1301
115	1201
116	1202
117	1202
118	1102
119	1102
120	1101
121	1101
122	1002
123	1002
124	1203
125	1401
126	1402

SOTANO 2 (BODEGAS)	
No. BODEGAS	M2.
13	3.70M2.
14	4.33M2.
15	4.83M2.
16	2.13M2.
17	5.28M2.
18	2.41M2.
19	4.11M2.
20	4.90M2.
21	3.61M2.
22	3.47M2.
23	4.99M2.
24	4.17M2.

TABLA DE AUTOS							BICICLETAS
NIVELES	AUTOS CHICOS	AUTOS GRANDES	AUTOS GRANDES MONTACARGAS	AUTOS DISCAPACITADOS	TOTAL		
SEN SOTANO N.P.T. -1.15	14	4	8	-	26	**	
<b>TOTAL COMERCIO</b>	<b>14</b>	<b>12</b>	<b>-</b>	<b>-</b>	<b>26</b>	<b>**</b>	
	<b>53.84 %</b>	<b>46.16 %</b>			<b>100 %</b>		
SOTANO 1 N.P.T. -4.15	12	-	-	-	12	**	
N.P.T. -3.70	6	12	-	-	18		
N.P.T. -1.15	12	8	-	-	20		
SOTANO 2 N.P.T. -6.80	10	10	-	-	20		
N.P.T. -6.80	14	7	-	-	21		
SOTANO 3 N.P.T. -11.60	10	10	-	-	20		
N.P.T. -12.85	14	10	-	-	24		
<b>TOTAL DEPTOS</b>	<b>78</b>	<b>57</b>	<b>-</b>	<b>-</b>	<b>135</b>	<b>**</b>	
	<b>57.78 %</b>	<b>42.22 %</b>			<b>100 %</b>		

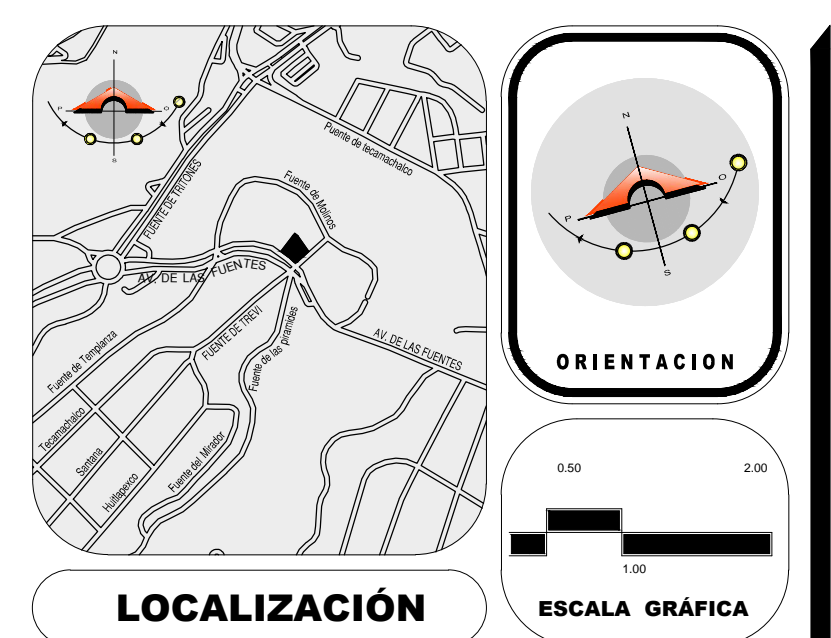

**LOCALIZACIÓN**  
 ESCALA GRÁFICA

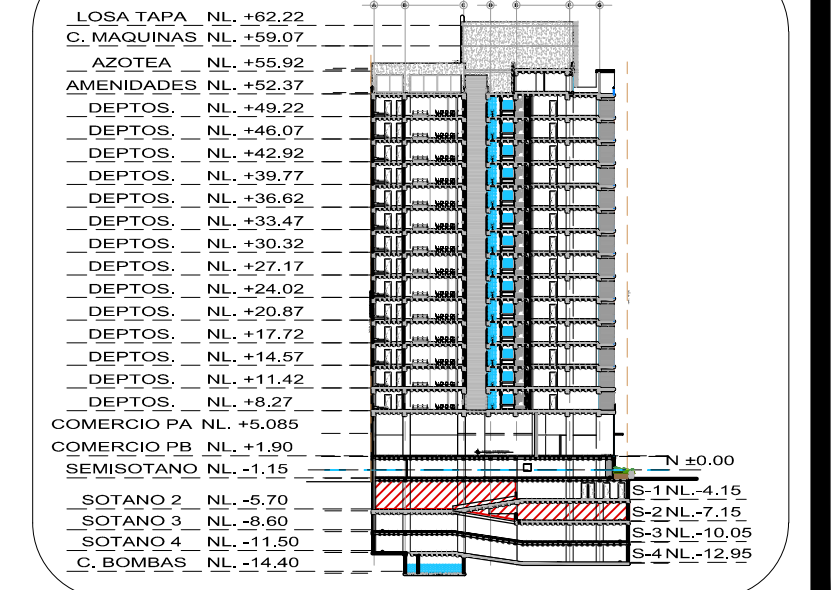


**CORTE ESQUEMÁTICO**

**NOTAS GENERALES**

1. LAS COTAS RIGEN AL DIBUJO.
2. LAS COTAS ESTÁN DADAS EN METROS.
3. LOS NIVELES ESTÁN DADOS EN METROS.
4. NO SE TOMARÁN COTAS A ESCALA DE ESTE PLANO.
5. ESTE PLANO DEBE VERIFICARSE CON LOS CORRESPONDIENTES ESTRUCTURALES Y DE INSTALACIONES. CUALQUIER DISCREPANCIA CUALQUIER DISCREPANCIA DEBERÁ CONSULTARSE CON LA DIRECCIÓN DE OBRA.

**SIMBOLOGIA**

- NIVEL INDICADO EN PLANTA
- NIVEL INDICADO EN CORTE O ALZADO
- NIVEL DE PISO TERMINADO
- NIVEL LECHO BAJO DE LOSA ESTRUCTURAL
- NIVEL DE PRETEL
- NIVEL DE CUMBRE
- CAMBIO DE NIVEL EN PISO
- CAMBIO DE NIVEL EN PLAFÓN
- SEGUN MUESTRA APROBADA
- COTAS A EJES
- COTAS A PAÑOS
- EXTRACCIÓN DE AIRE
- ARENERO 200 LITROS DE CAPACIDAD

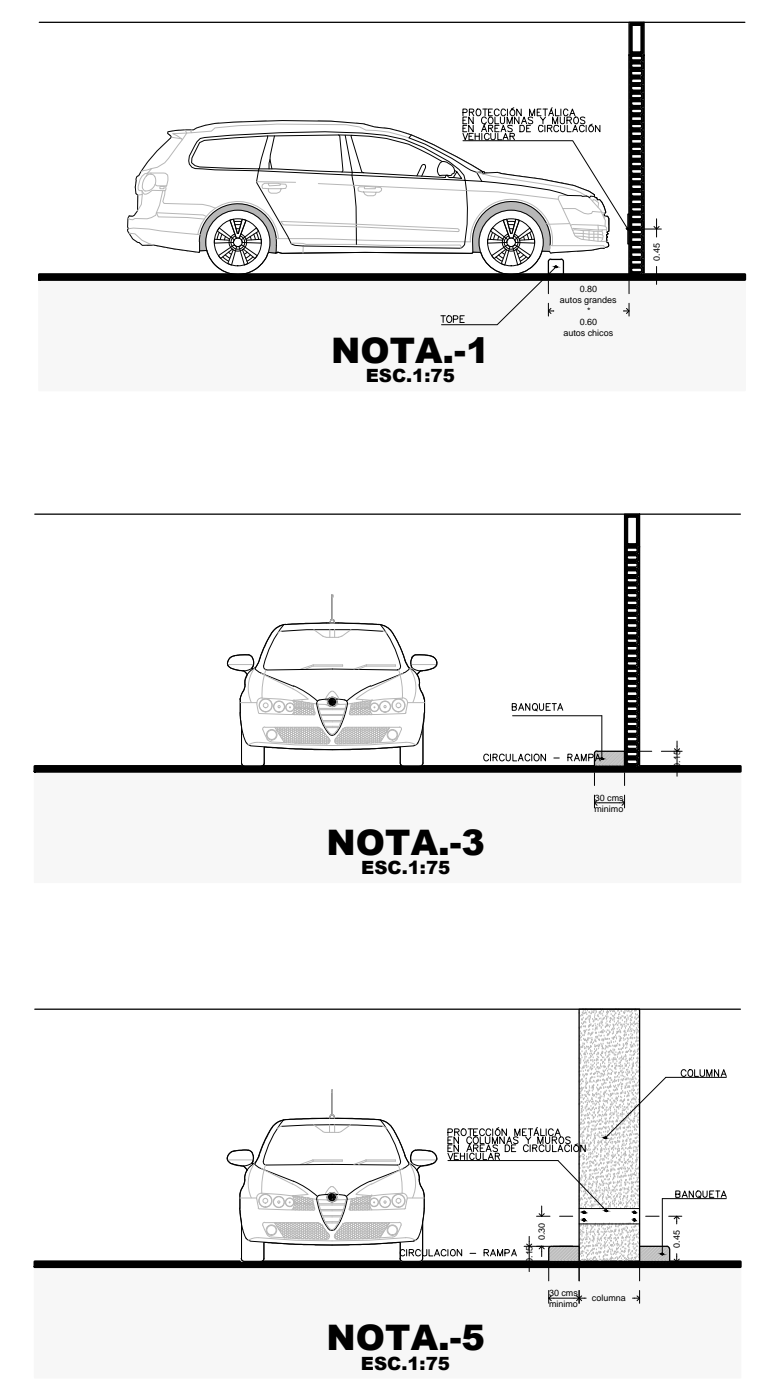

INGENIERIA

AUTOR DE PROYECTO: \_\_\_\_\_ CED. PROF. \_\_\_\_\_

REVISIÓN: \_\_\_\_\_ FECHA: \_\_\_\_\_

DIBUJO: \_\_\_\_\_ DISEÑO: \_\_\_\_\_

REVISO: \_\_\_\_\_ APROBADO: \_\_\_\_\_

PLANO: **SOTANO 2**  
 ESTACIONAMIENTO DE DEPARTAMENTOS

ARG. JOAQUIN VIZCARRA DE ITA SDUO/19/22/0657  
 D.R.O. No. DE REGISTRO

UBICACIÓN: AVENIDA DE LAS FUENTES No. 29  
 FRACCIONAMIENTO: LOMA DE TESHACHALCO, SECCIÓN FUENTES  
 MUNICIPIO: NAUCALPAN DE JUÁREZ, ESTADO DE MÉXICO

PROPIETARIO: CENTRO MAGUEN DAVID, A.C.

AUTOR DE PROYECTO: ARG. SALOMÓN HELFON TUACHIL-CED. PROF. 596923  
 ESCALA: 1 : 100 AUTORIZACIÓN: METRO  
 FECHA: 06 DICIEMBRE 2022 ELABORÓ: V. HERRERA

PROYECTO: **arquitectónicos**

CLAVE: **A-04**  
 REVISIÓN:

**COMERCIO Y DEPARTAMENTOS - AVENIDA DE LAS FUENTES 29 DEPARTAMENTOS EN CONDOMINIO**